



AMBITO A1.1

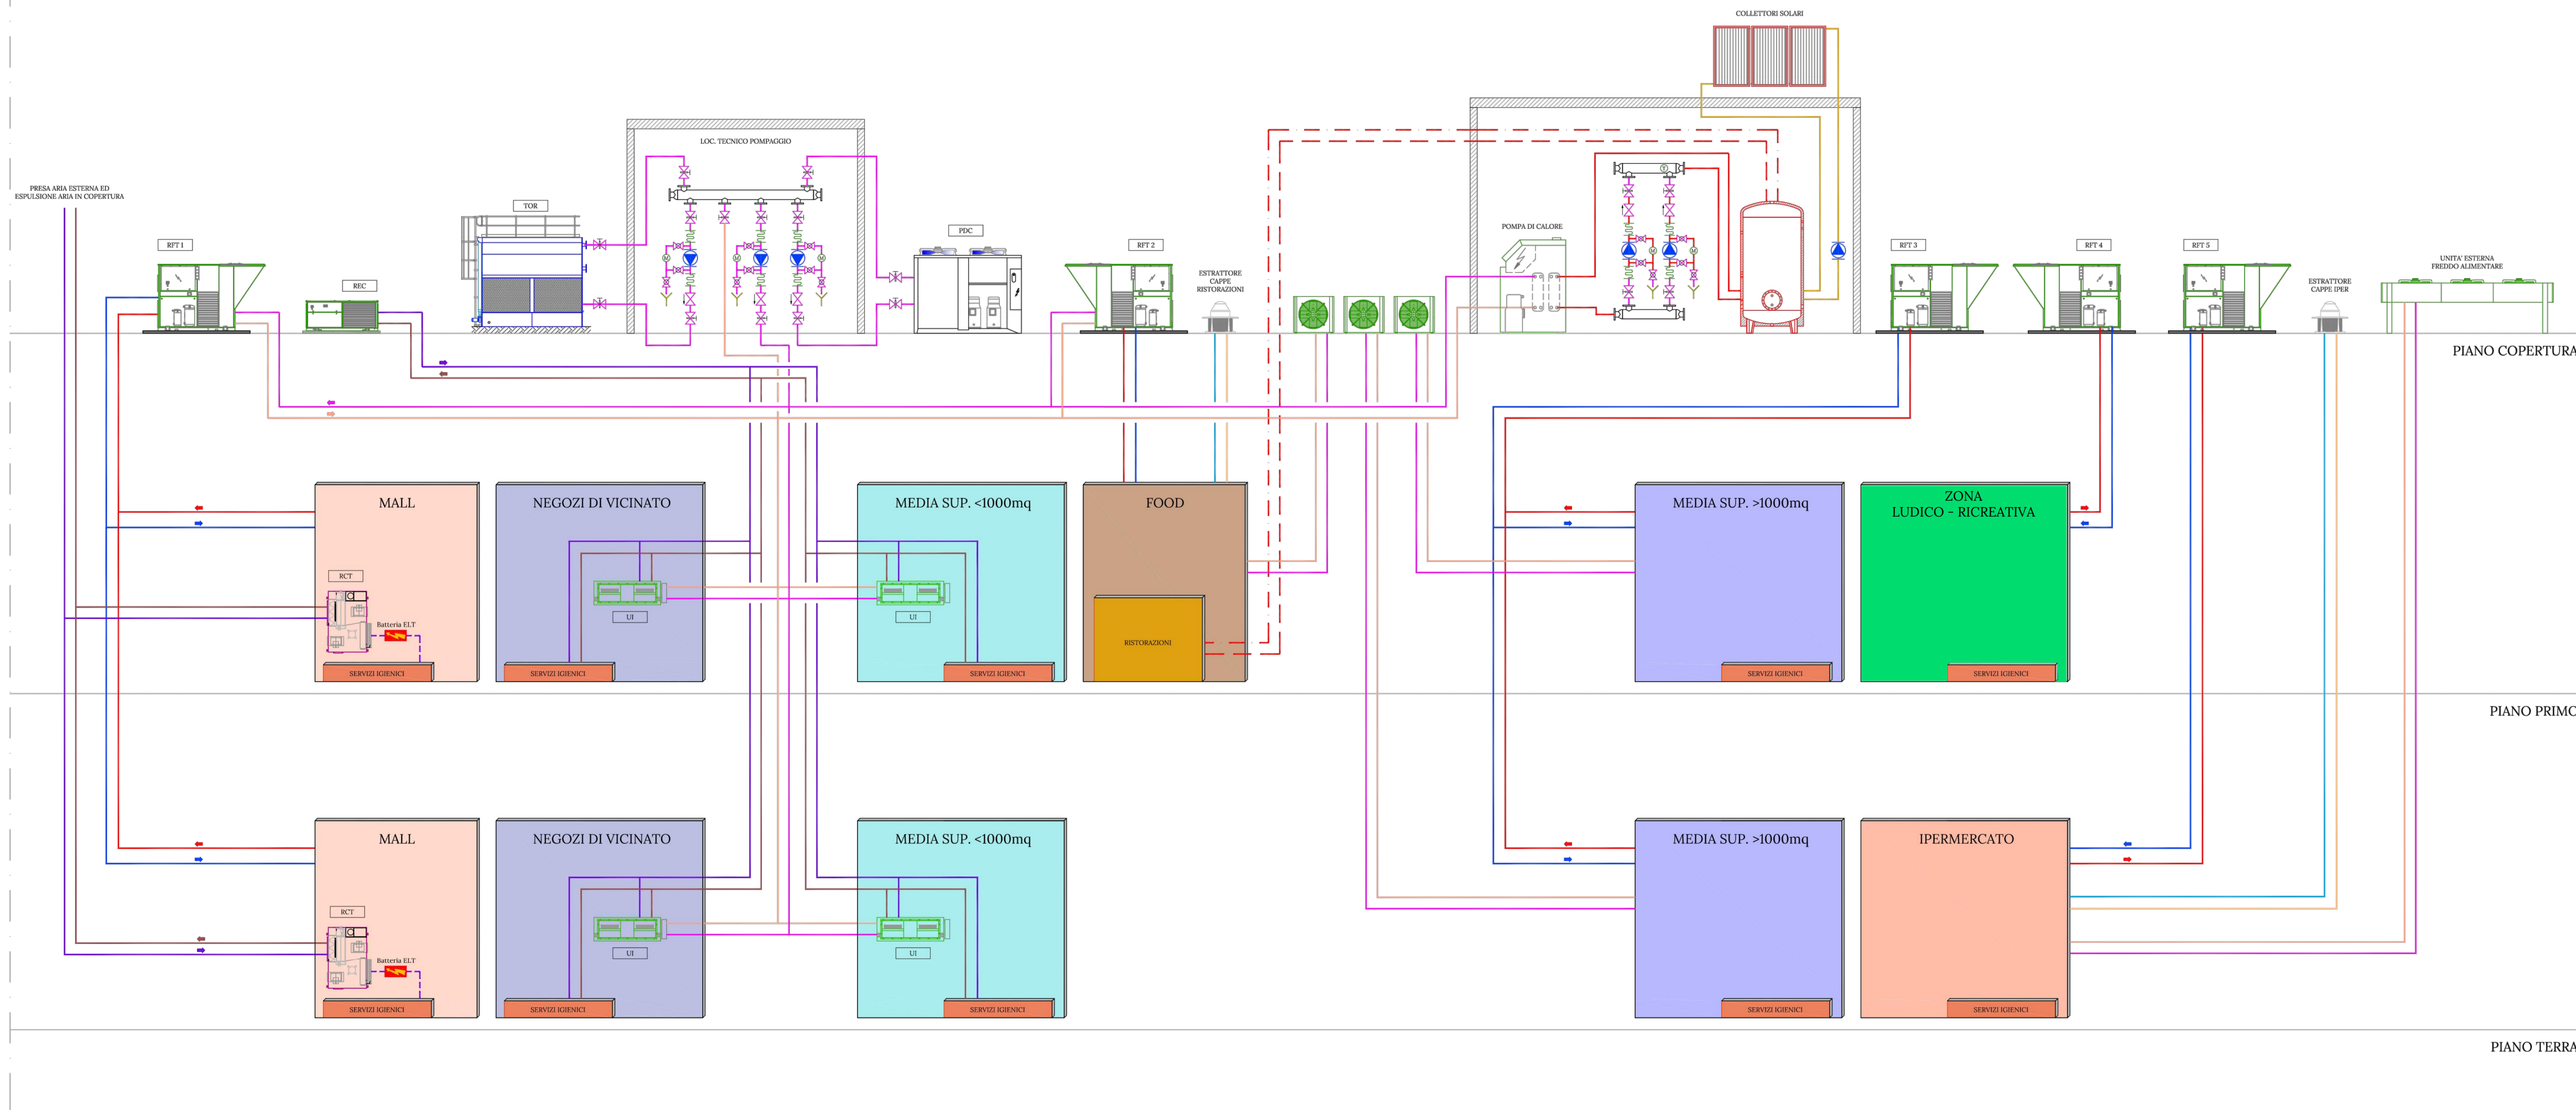

AMBITO A1.2

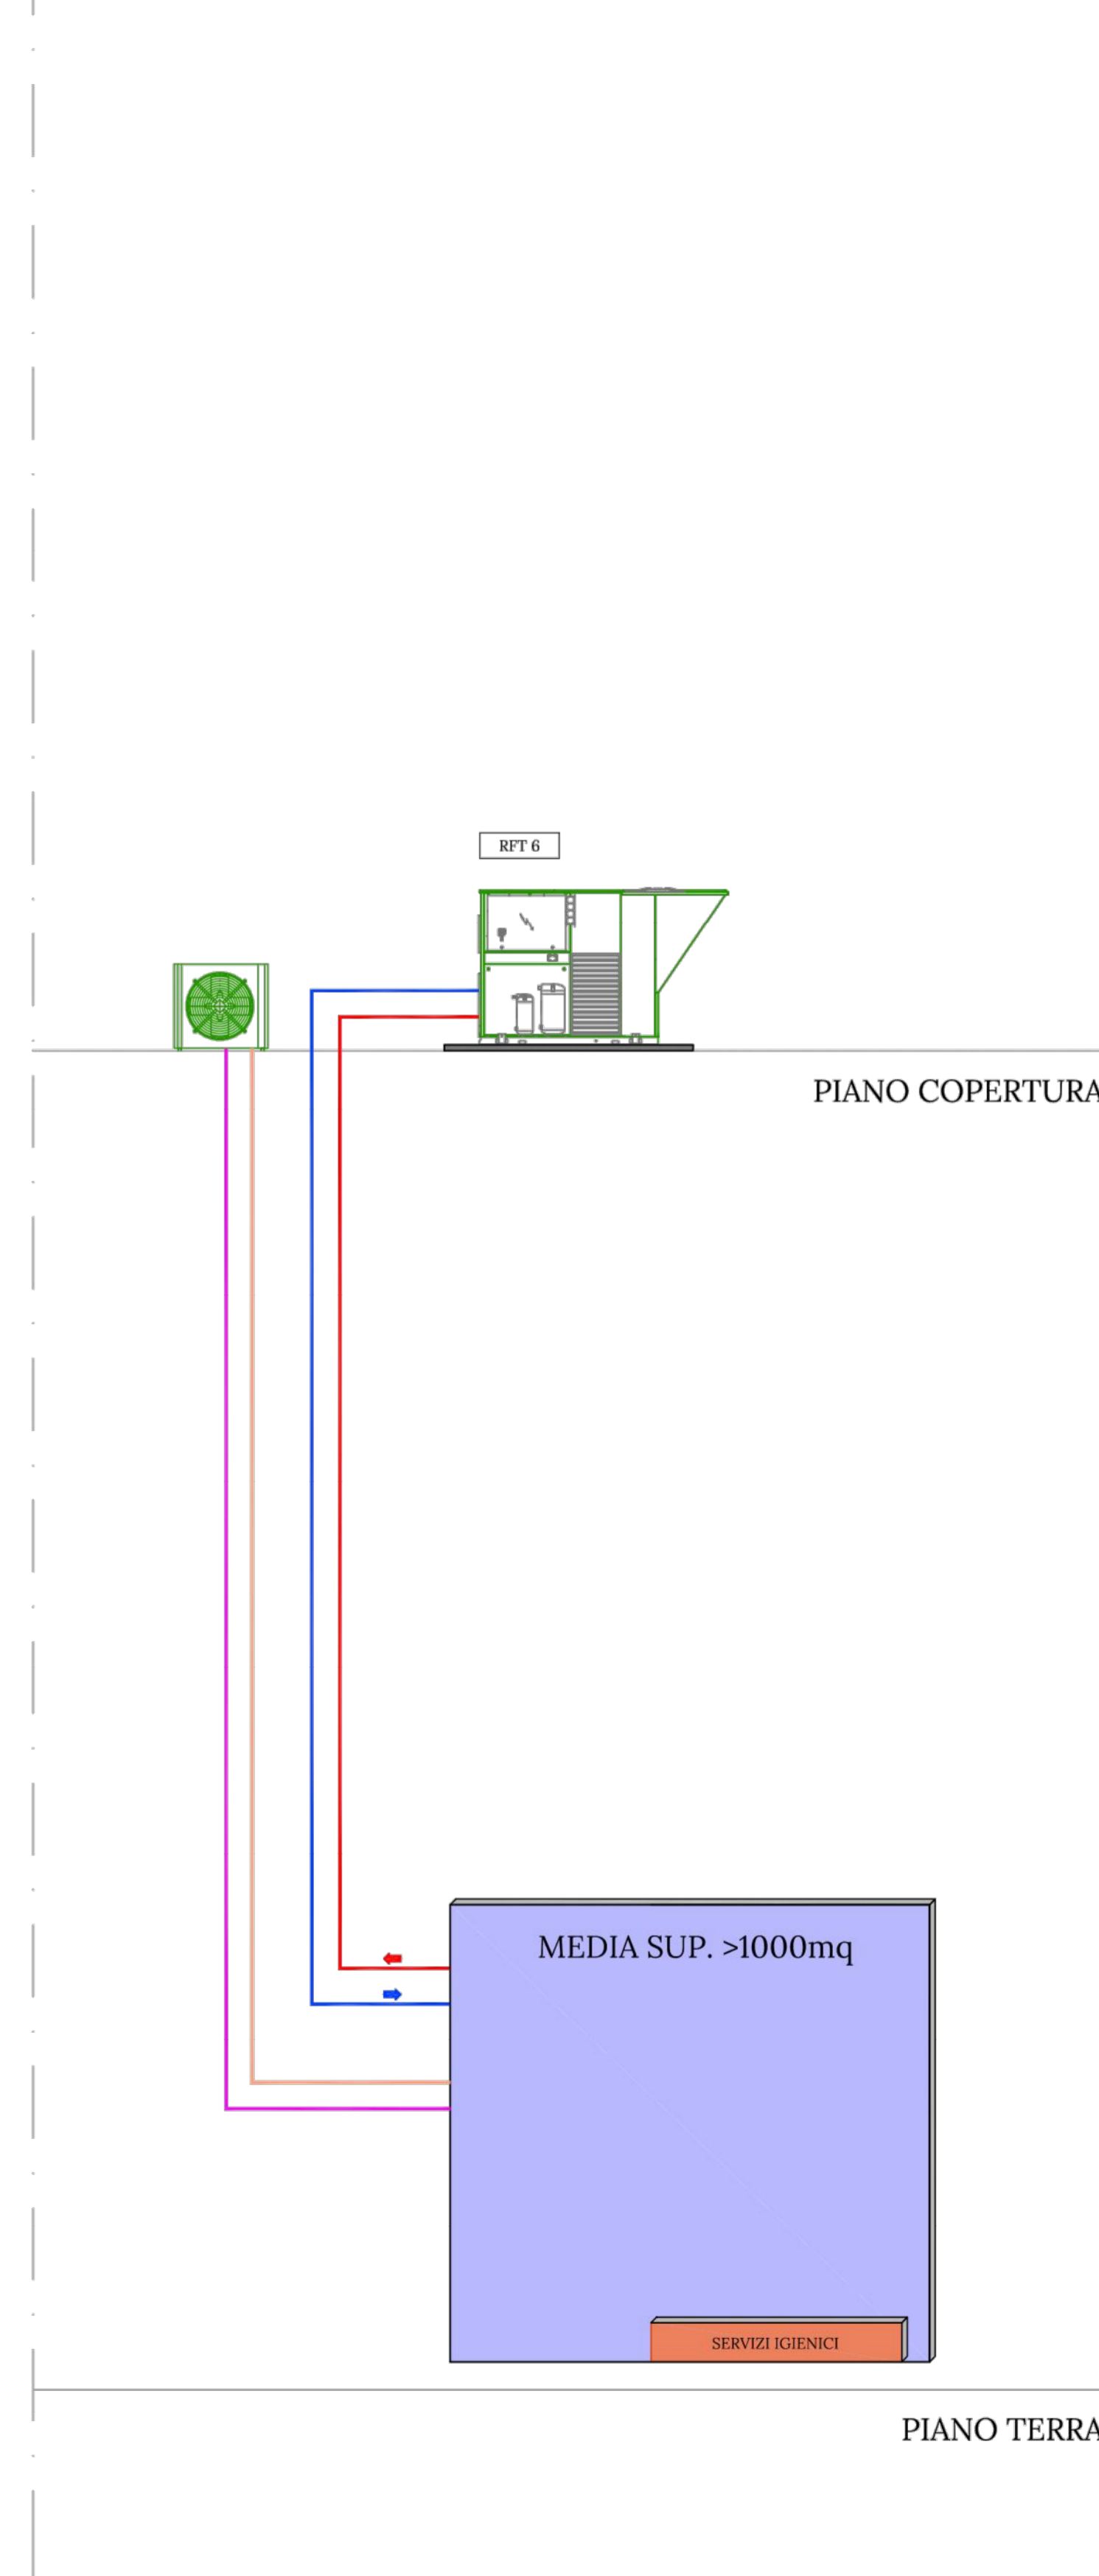

- Linee anello mandata
- Linee anello ritorno
- Canali mandata aria
- Canali ripresa aria
- Canali mandata aria primaria
- Canali espulsione aria
- Canali di compensazione cappe di aspirazione
- Canali di espulsione cappe di aspirazione
- - - Linee acqua calda sanitaria
- - - Linee acqua calda sanitaria

- TOR Torre evaporativa
- RFT Roof top in pompa di calore reversibile condensato ad acqua
- REC Recuperatore a pompa di calore per rinnovo aria per installazione in copertura
- PDC Pompa di calore
- UI Condizionatore del tipo pensile per installazione interna a soffitto

Comune di Montebelluna (TV)
CABI srl
 Via Bosco n° 14
 31020 S. Zenone degli Ezzelini (TV)

"PARCO DELLE IMPRESE"
VALUTAZIONE DI IMPATTO AMBIENTALE
 relativa agli ambiti a destinazione commerciale

PROGETTO ARCHITETTONICO
directa
 via Formica, 28 - 31020 San Fior (TV)
 L. 0438 1710037 - F. 0438 1710109
 info@directa.it - www.directa.it

DIRETTORE TECNICO arch. MARCO PAGANI
 PROGETTISTI arch. DINO DE ZAN
 arch. SANDRO BURIGANA
 pian. terr. MARCO CARRETTA

OPERE DI URBANIZZAZIONE e OPERE IDRAULICHE
mobup
 via Formica, 28 - 31020 San Fior (TV)
 L. 0438 1710037 - F. 0438 1710109
 info@mob-up.it - www.mob-up.it

PROGETTISTI ing. MARCELLO FAVALESSA
 ing. DAVIDE FASAN

PROGETTO IMPIANTI
climosfera Think. Manage. Do.
 via Monte Grappa, 25 - 31020 Vidor (TV)
 L. 042200897 - F. 042200894
 info@climosfera.it - www.climosfera.it

PROGETTISTI arch. MARCO PAISSAN
 arch. ELVI MINET

ELABORATO:
 PROGETTO OPERE DI URBANIZZAZIONE
Schema di principio impianti meccanici
 Ambiti A1.1 e A1.2

NUMERO TAVOLA:
C5

CODICE COMMESSA: DR20120023
 CODICE ELABORATO: DR20120023MDD00SK000
 DATA: gennaio 2020

directa
 via Formica, 28 - 31020 San Fior (TV)
 L. 0438 1710037 - F. 0438 1710109
 info@directa.it - www.directa.it
 Società con Sistema Qualità Certificato
 secondo UNI EN ISO 9001:2015