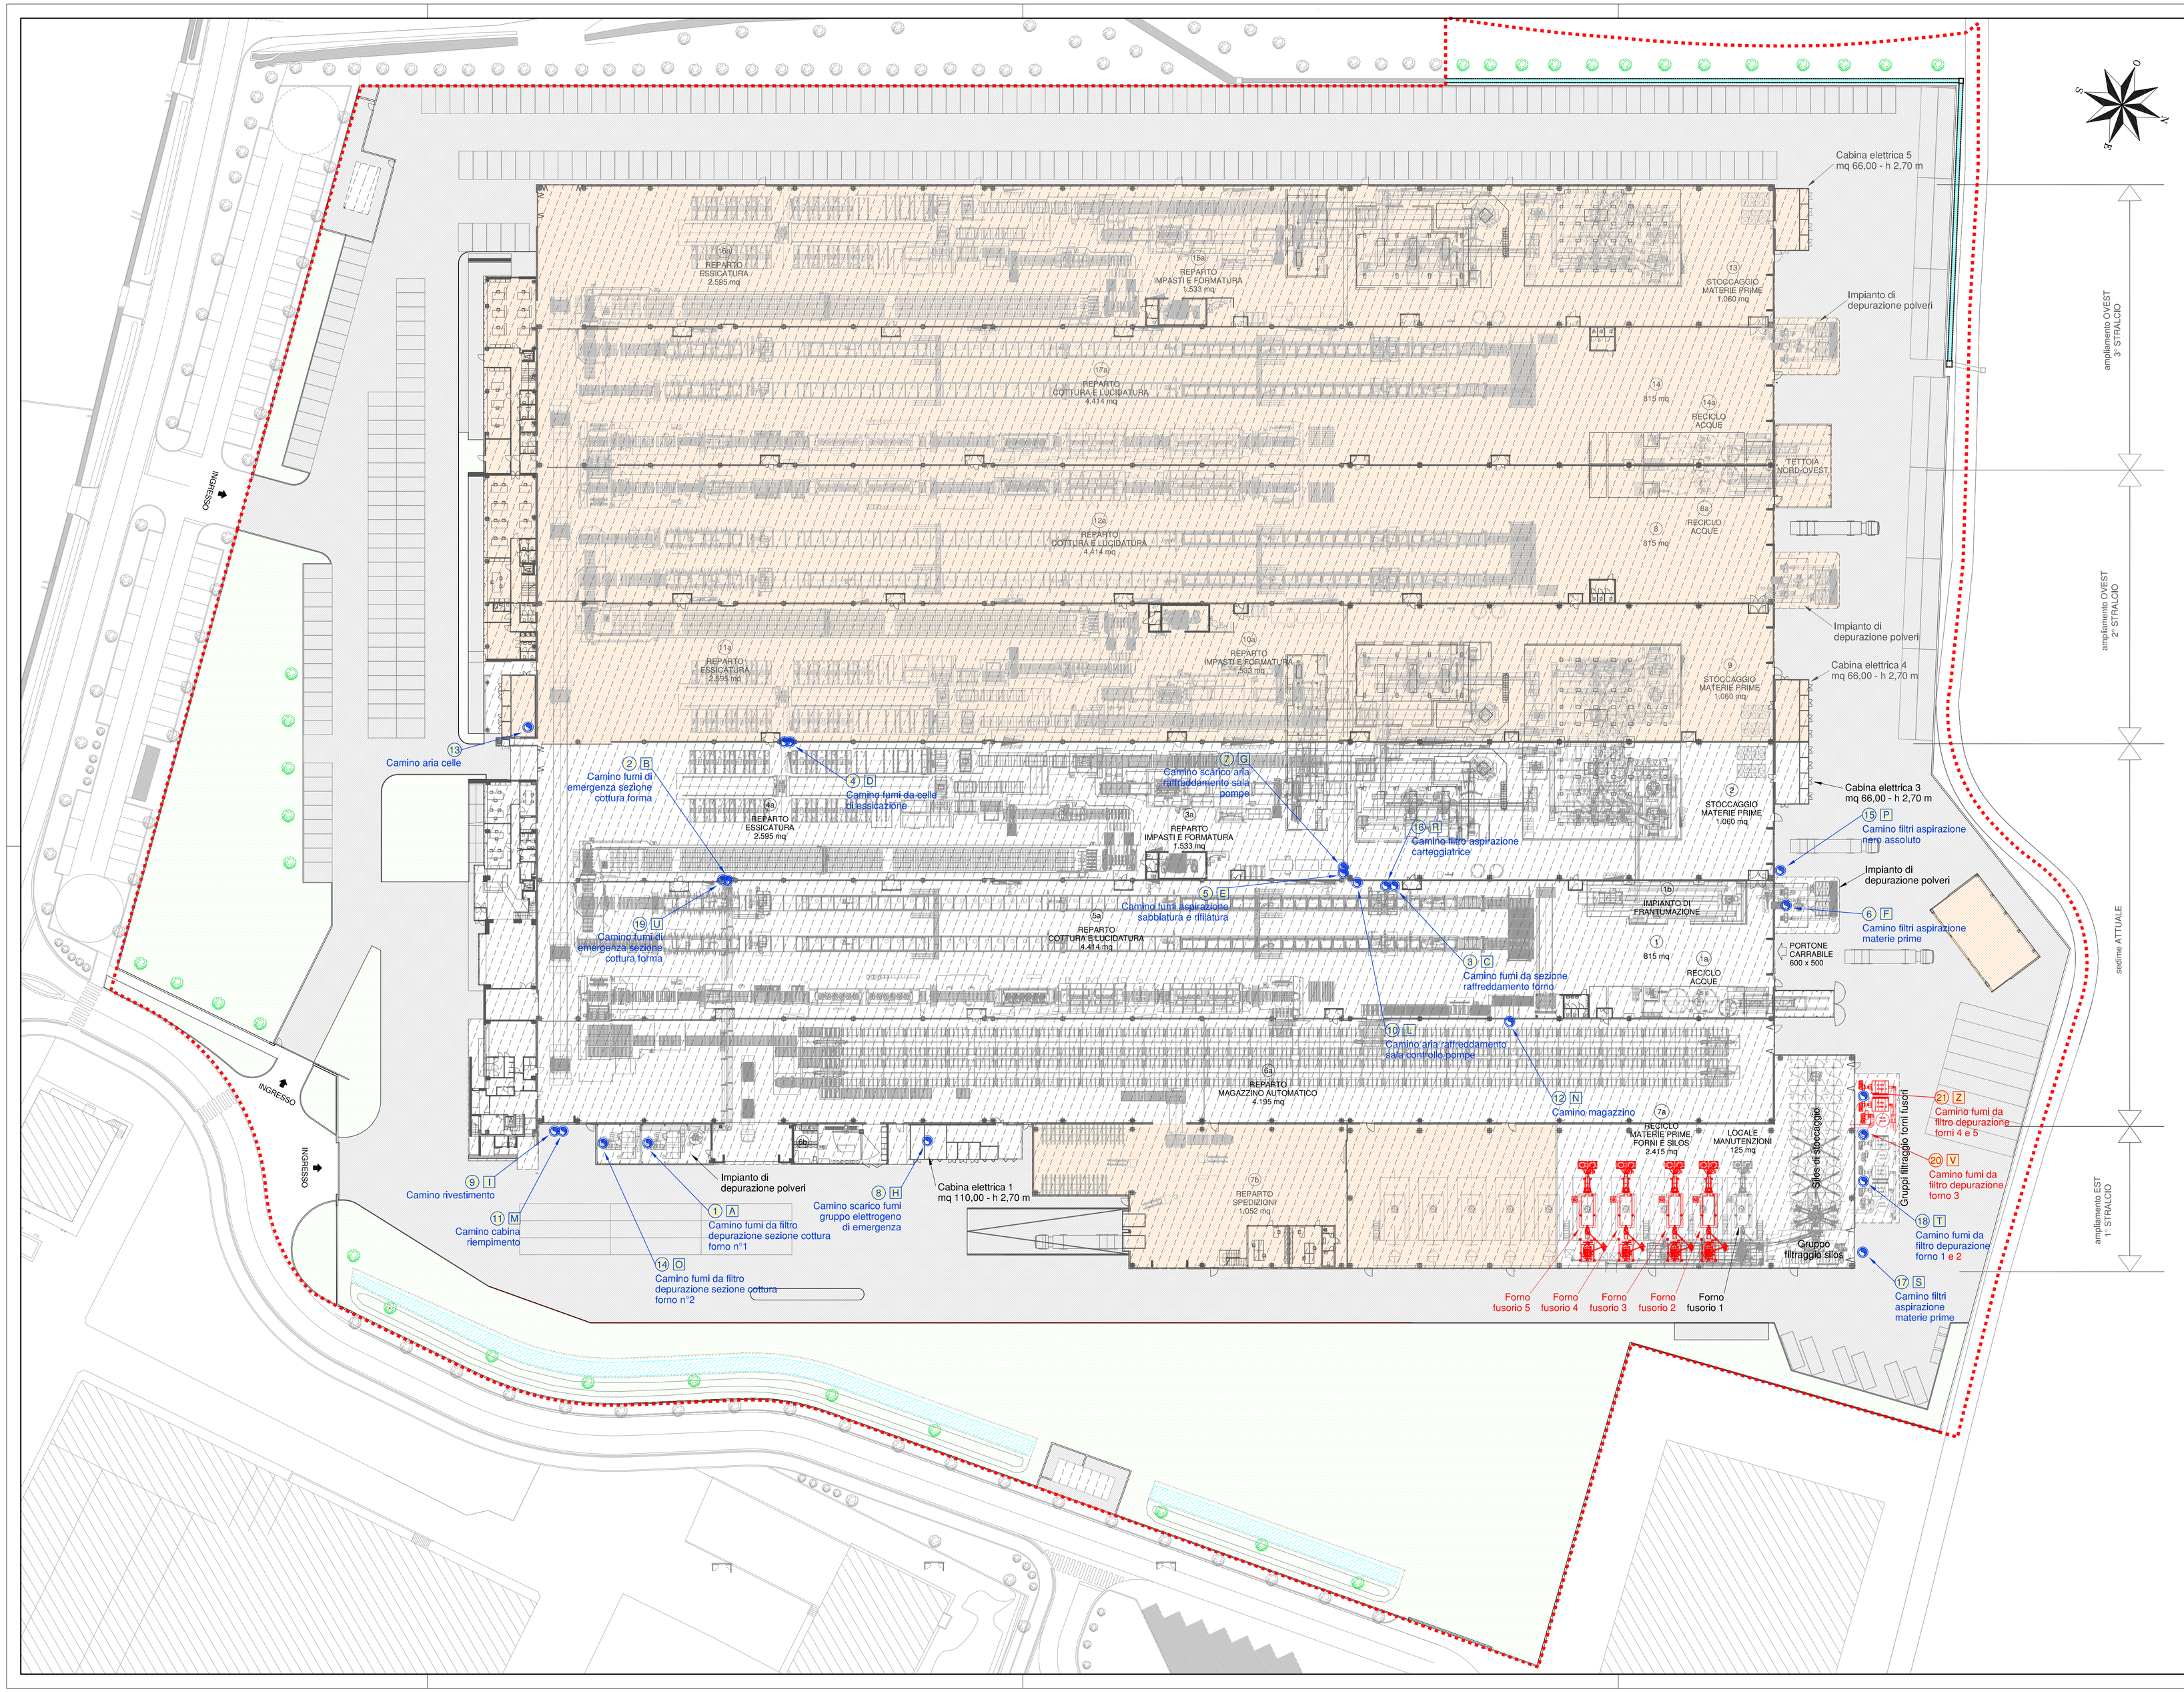

LEGENDA

- Limite stabilimento
- Area coperta
- Aree verdi
- Piazzale in asfalto
- Ampliamento
- Punto di emissione in atmosfera
- Prossime installazioni

Regione del Veneto

Provincia di Treviso

Comune di Vedelago

AMPLIAMENTO DELLO STABILIMENTO DI VIA BASSANESE
INSERIMENTO DI 4 NUOVI FORNI FUSORI

VERIFICA DI ASSOGGETTABILITÀ ALLA PROCEDURA DI VALUTAZIONE DI IMPATTO AMBIENTALE

PROGETTO PRELIMINARE

TAVOLA

B03

STATO DI PROGETTO
Planimetria generale

Scala 1:500 Data: Settembre 2020 Cod.: 1684\03

Committente:

breton
Driven by Innovation

Breton S.p.A.
Via Garibaldi, 27
31030 - Castello di Godego (TV)

Studio Tecnico
CONTE & PEGORER
Ingegneria Civile e Ambientale
Via Siora Andriana del Vescovo, 7 - 31100 TREVISO
Email: contepegorer@gmail.com - Sito web: www.contepegorer.it
Tel. 0422.30.10.20 r.a. fax 0422.42.13.01

FRAMYX®
MAKE IT SIMPLE
Sede legale: Via Stazio, 36 - 36029 Valbrenta (VI)
Sede operativa: Via Trento, 9 - 36020 Solagna (VI)
C.F. e P.IVA 03959010244

Xrif: 2 Immagini: 0
File: L:\BRETON SpA - Impianto produzione gres Vedelago - cod. 1684 - LUGLIO 2019\Ver_03 - Screening - Settembre 2020\Disegni\Dwg\Dwg_03\PROGETTO.dwg
Redatto: A.P. - L.S. Controllato: C.N. Approvato: S.C.