


PARTICOLARE AREA IMPIANTO DI RECUPERO - Scala 1:200

PLANIMETRIA DELL'AREA
Scala 1:1000

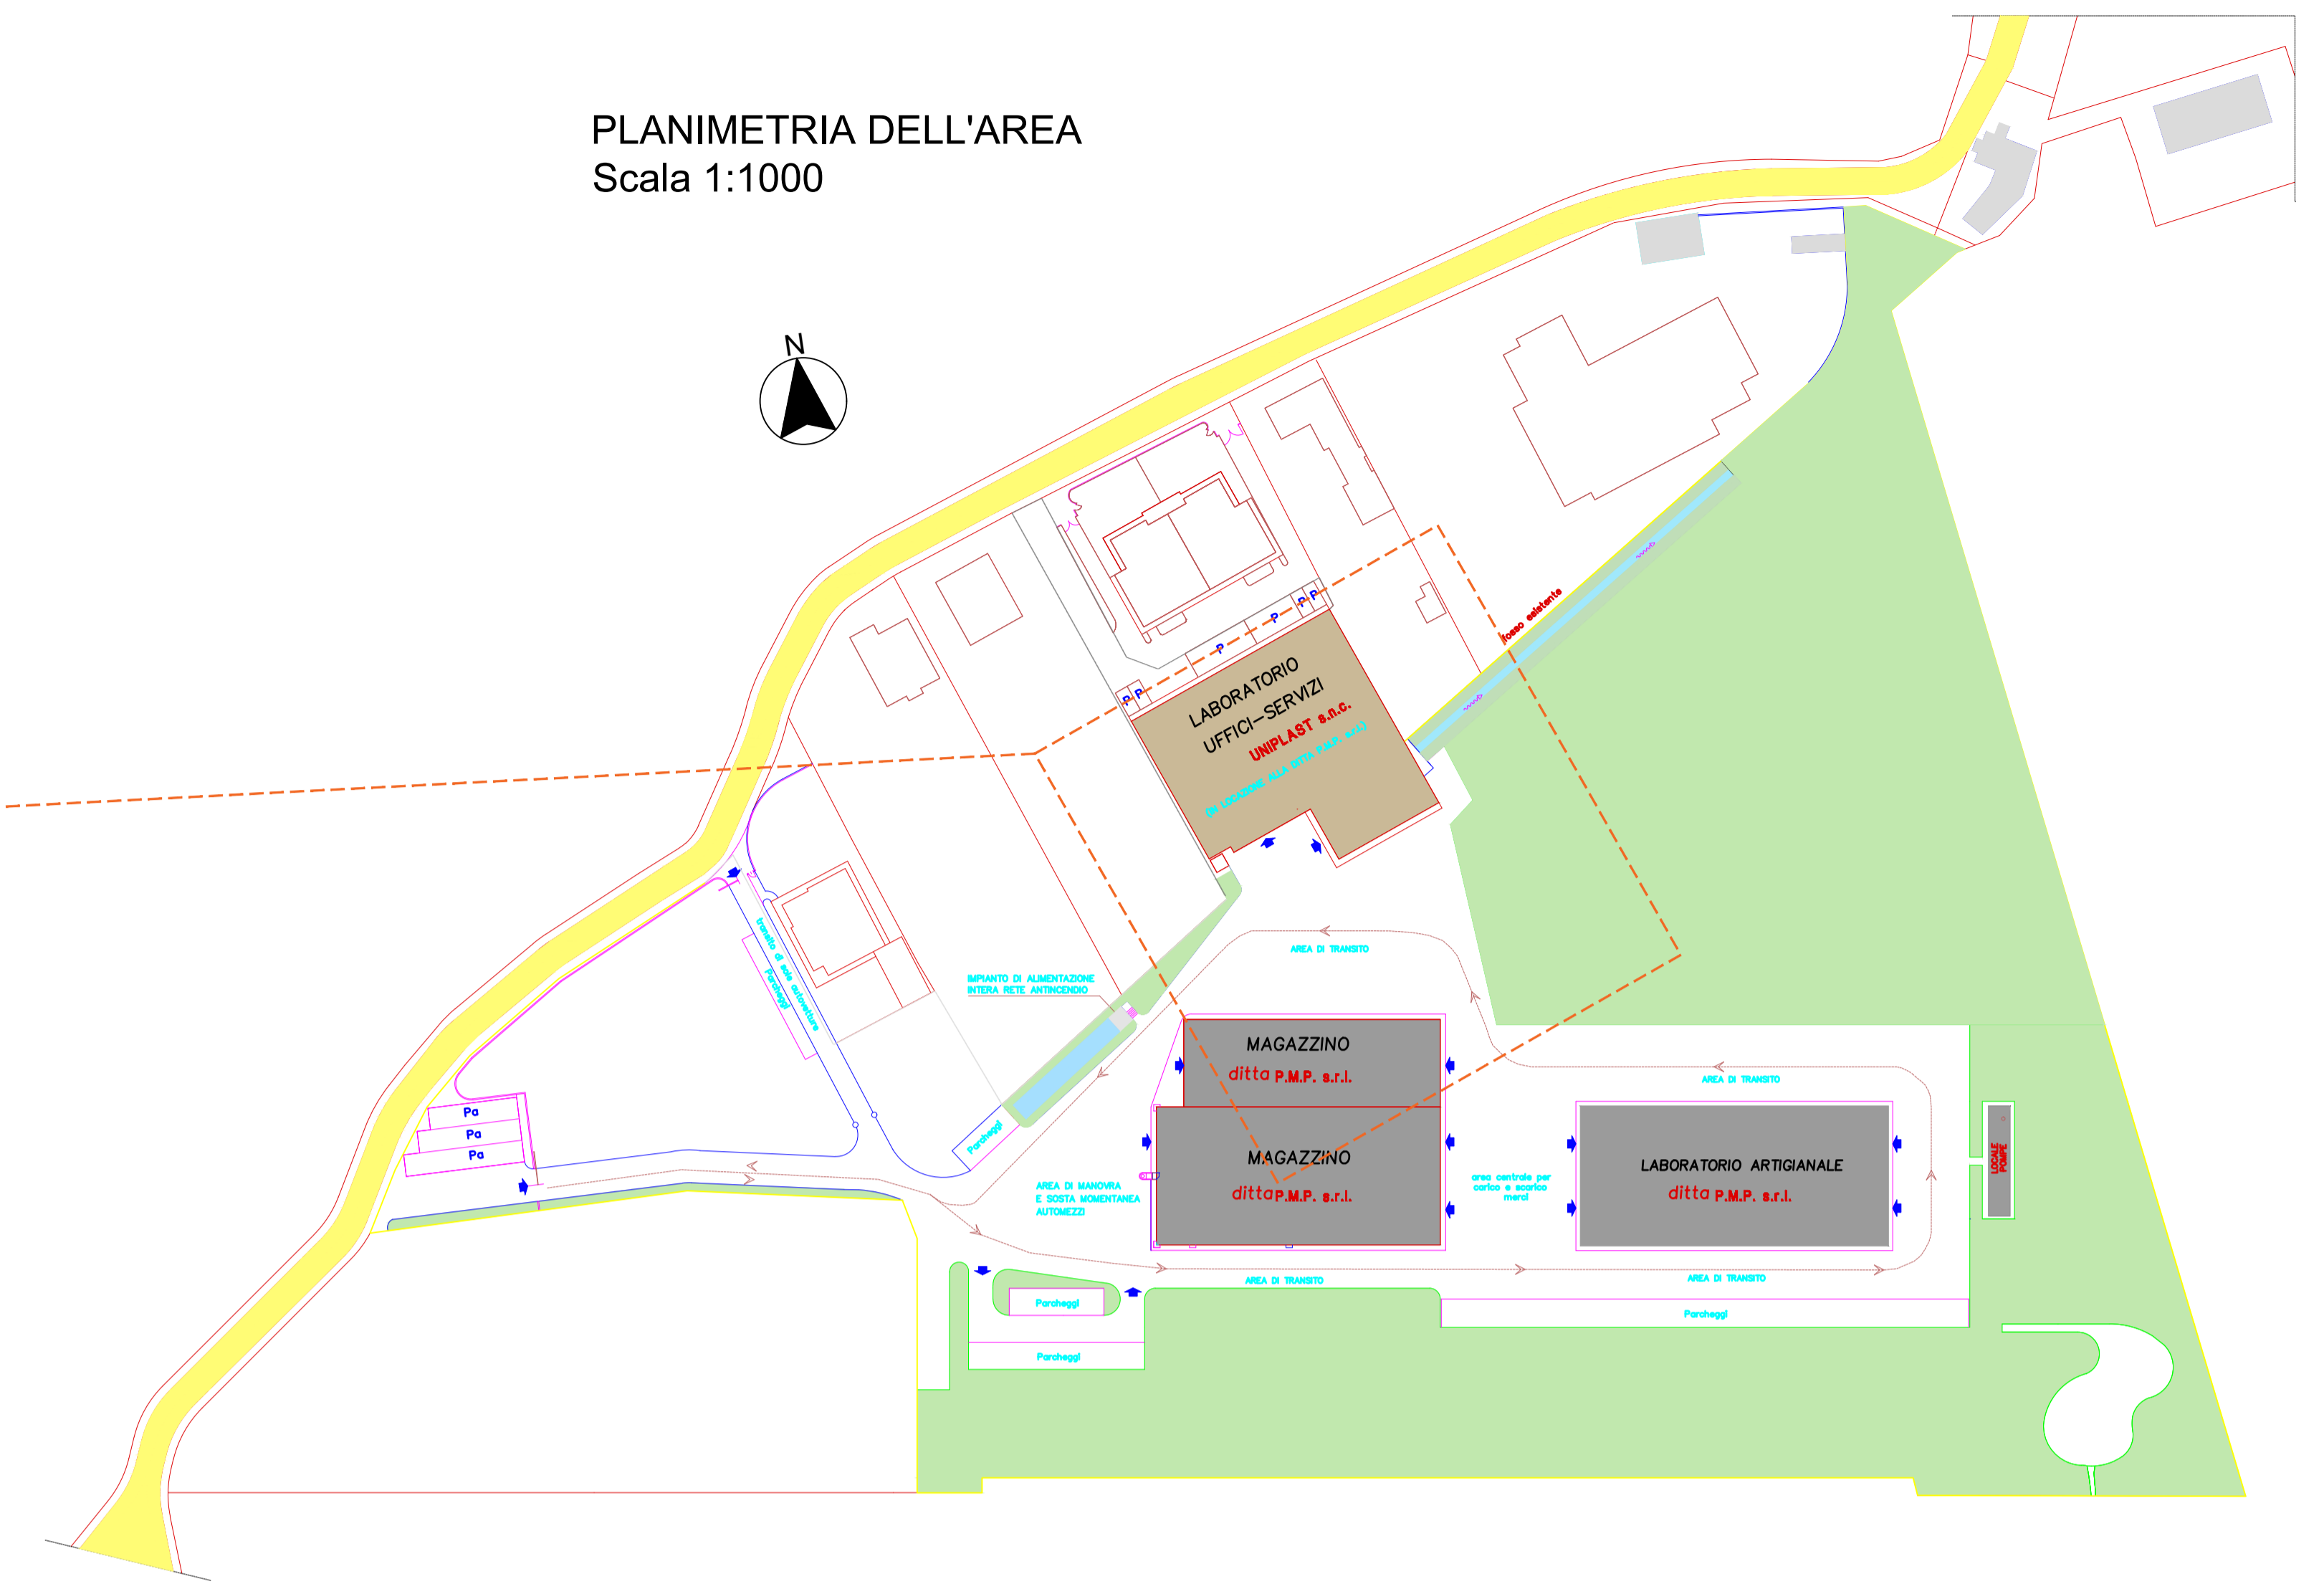

LEGENDA:

LIMITE PROPRIETA'

AREA IMPIANTO

SETTORE DI CONFERIMENTO

R13 - TIP. 6.1

R13 - TIP. 6.2

AREA DI LAVORAZIONE R3

DEPOSITO TEMPORANEO RIFIUTI PRODOTTI

STOCCAGGIO EOW

AREA VERDE

AREE ESTERNE ALL'IMPIANTO DESTINATE AD ALTRI USI

- 1 Bilancia
- 2 Tritratore principale
- 3 Tritratore secondario
- 4 Separatore magnetico
- 5 Mulino macinatore/granulatore
- 6 Struttura per riempimento sacconi
- 7 Miscelatore per bianco
- 8 Miscelatore per nero
- 9 Coclea
- 10 Estrusore
- 11 Lanciatore materiale estruso
- 12 Silos per deposito granulo da estrusore
- 13 Struttura per riempimento sacconi

SEDE LEGALE
Via dell'Electricità n° 3/D
30175 Venezia (VE)
telefono: 041-5385907
fax: 041-2527420

SEDE OPERATIVA
Via delle Industrie n° 28/H mt. 7
30020 Marcon (VE)
email: info@studiodamco.it
CFP/IVA 03163140274
REG. IMP. VE 03163140274
CAP. SOC. euro 10.000,00 I.V.

P.M.P. SPA
Via Geron n° 12 - San Polo di Piave (TV)

Elaborato	Tavola	03
Verifica di assoggettabilità alla V.I.A. (art. 19 D.Lgs. 152/06)	Rev.	00
LAYOUT IMPIANTO STATO DI PROGETTO	Scala	09/11/2020
Scala Varie	Committente	il Tecnico
 P.M.P. spa Via Geron n° 12, Loc. P. 1 31020 - S. Polo di Piave (TV) Tel. +39 0422 855855 FAX +39 0422 858078 Reg. Imp. TV C.F. e P. IVA. 00566060261		