



STUDIO Am & Co. s.r.l.

SEDE LEGALE
Via dell'Elettricità n° 3/D
39175 Venezia (VE)
telefono 041-5385307
fax 041-2527420



SEDE OPERATIVA
Via delle Industrie n° 29H int. 7
30020 Marcon (VE)
email info@studiamco.it
CFP.IVA 03183140274
REG. IMP. VE 03183140274
CAP. SOC. euro 10.000,00 I.V.

P.M.P. SPA
Via Geron n° 12 – San Polo di Piave (TV)

Elaborato	Verifica di assoggettabilità alla V.I.A. (art. 19 D.Lgs. 152/06) ACQUE DI SCARICO STATO DI FATTO	Tavola	04
Scala	1:500	Rev.	00
Committente	il Tecnico		
 P.M.P. spa Via Geron n° 12, Loc. PIAVE (TV) 31020 S. POLO DI PIAVE (TV) Tel. +39 0422 053853 FAX +39 0422 053078 Reg. Imp. TV C.F. e P. IVA 00969850261			

LEGENDA :

- LINEA ACQUE PIOVANE PIAZZALE E GRONDAIE
- LINEA ACQUE DERIVANTI DALLA PRODUZIONE
- LINEA ACQUE DI RAFFREDDAMENTO PROVENIENTI DALL'IMPIANTO DI RECUPERO PLASTICA CON POZZETTO D'ISPEZIONE

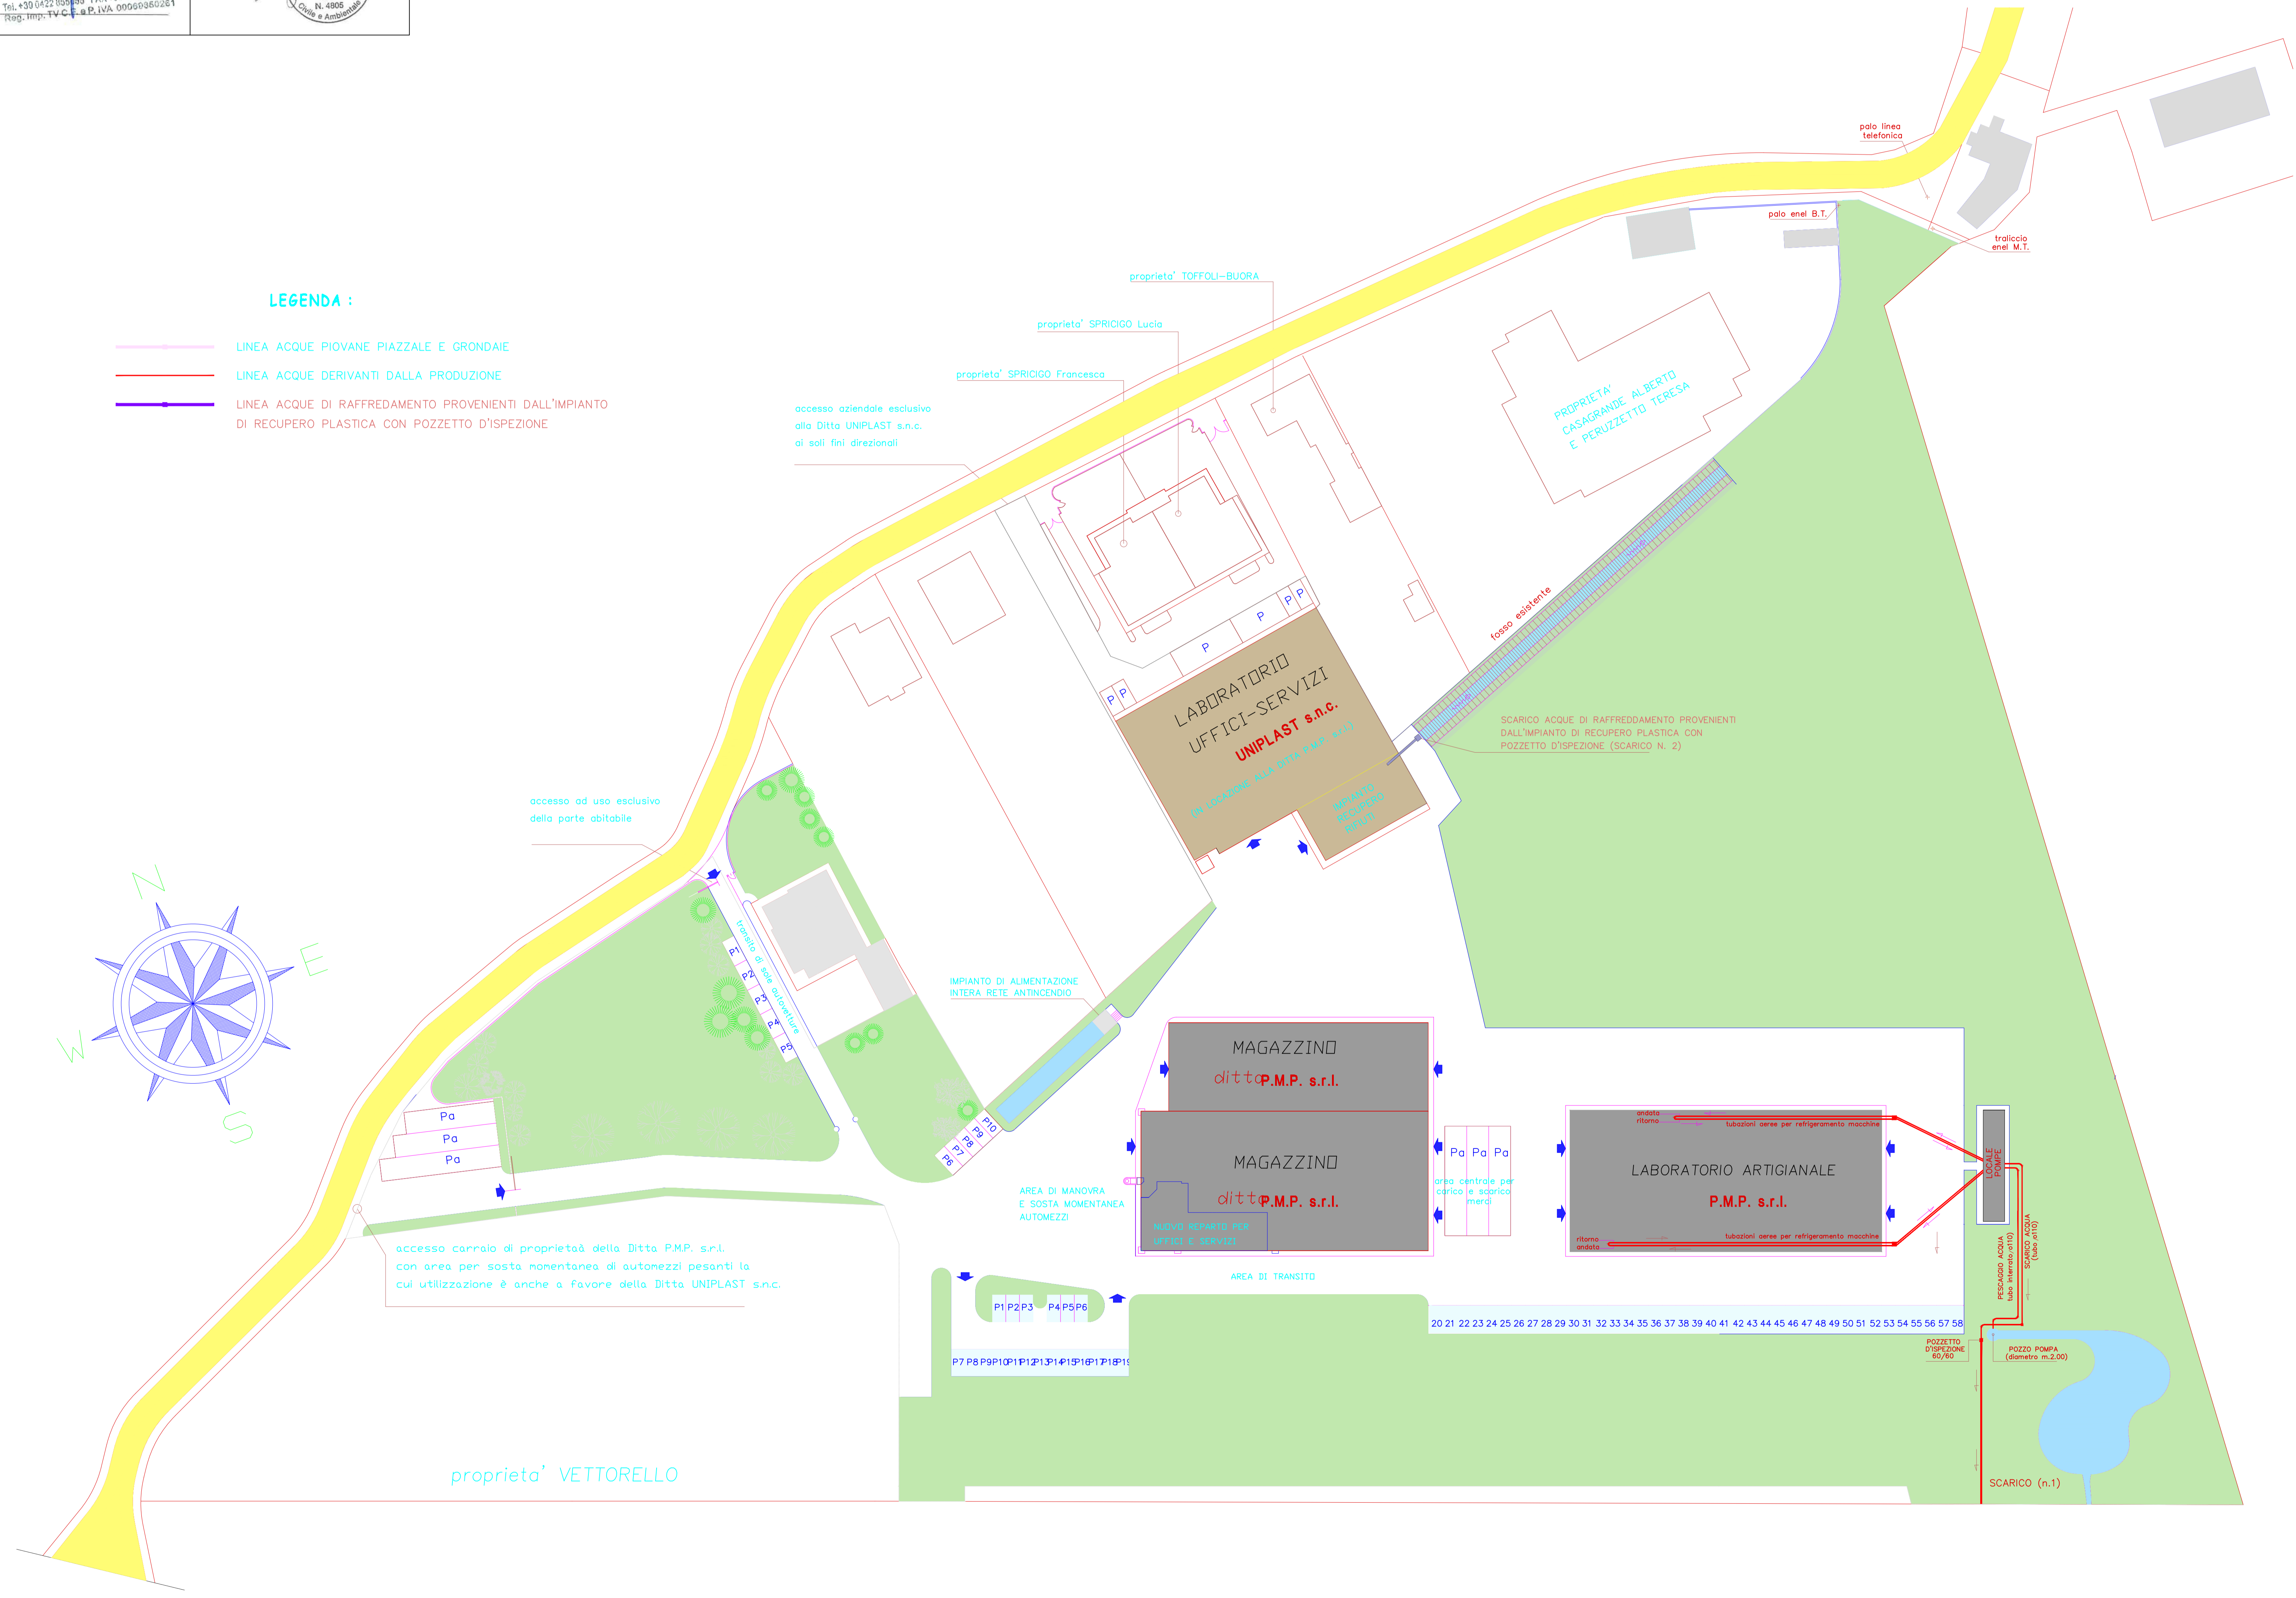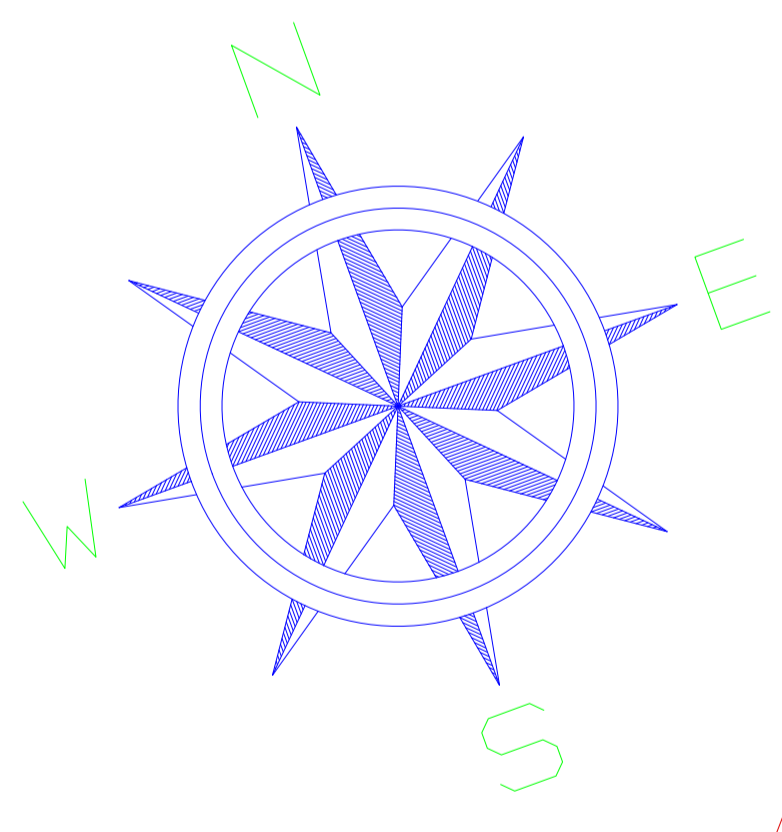

accesso carraiolo di proprietà della Ditta P.M.P. s.r.l. con area per sosta momentanea di automezzi pesanti la cui utilizzazione è anche a favore della Ditta UNIPLAST s.n.c.

proprietà VETTORELLO

P1 P2 P3 P4 P5 P6 P7 P8 P9 P10 P11 P12 P13 P14 P15 P16 P17 P18 P19 P20 P21 P22 P23 P24 P25 P26 P27 P28 P29 P30 P31 P32 P33 P34 P35 P36 P37 P38 P39 P40 P41 P42 P43 P44 P45 P46 P47 P48 P49 P50 P51 P52 P53 P54 P55 P56 P57 P58

POZZETTO D'ISPEZIONE (Ø 150)
POZZO POMPA (diametro m.2,00)
SCARICO (n.1)