studio am. & co. s.r.l.
STUDIO AM. & CO.

SEDE LEGALE E AMMINISTRATIVA
Via Dell'Elettricità n° 3/D
30175 VENEZIA (VE)
telefono 041-5385307
fax 041-2527420

SEDE SECONDARIA
Via Fellini n° 9
30029 Santo Stino di Livenza (VE)
e-mail : info@studioamco.it
CF/P.IVA 03163140274
REG. IMPRESE 03163140274
CAP. SOC. euro 10.000,00 I.V.

Regione	Provincia	Comune
VENETO	TREVISO	SPRESIANO

BIELLE METALLI SRL

Via Maserada n. 10, Spresiano (TV)

Elaborato	Tavola
Impianto recupero rifiuti Procedimento unico art. 27 bis D.Lgs. 152/2006 SCARICHI IDRICI ED EMISSIONI IN ATMOSFERA STATO DI FATTO	3
	Scala 1:200
Rev. 01	Data 22/02/2021

Committente

il Tecnico Ambientale

ORDINE NAZIONALE DEI BIOLOGI ALBO PROFESSIONALE
DOTTORE NAZIONALE SESSA MASSARO DAVID

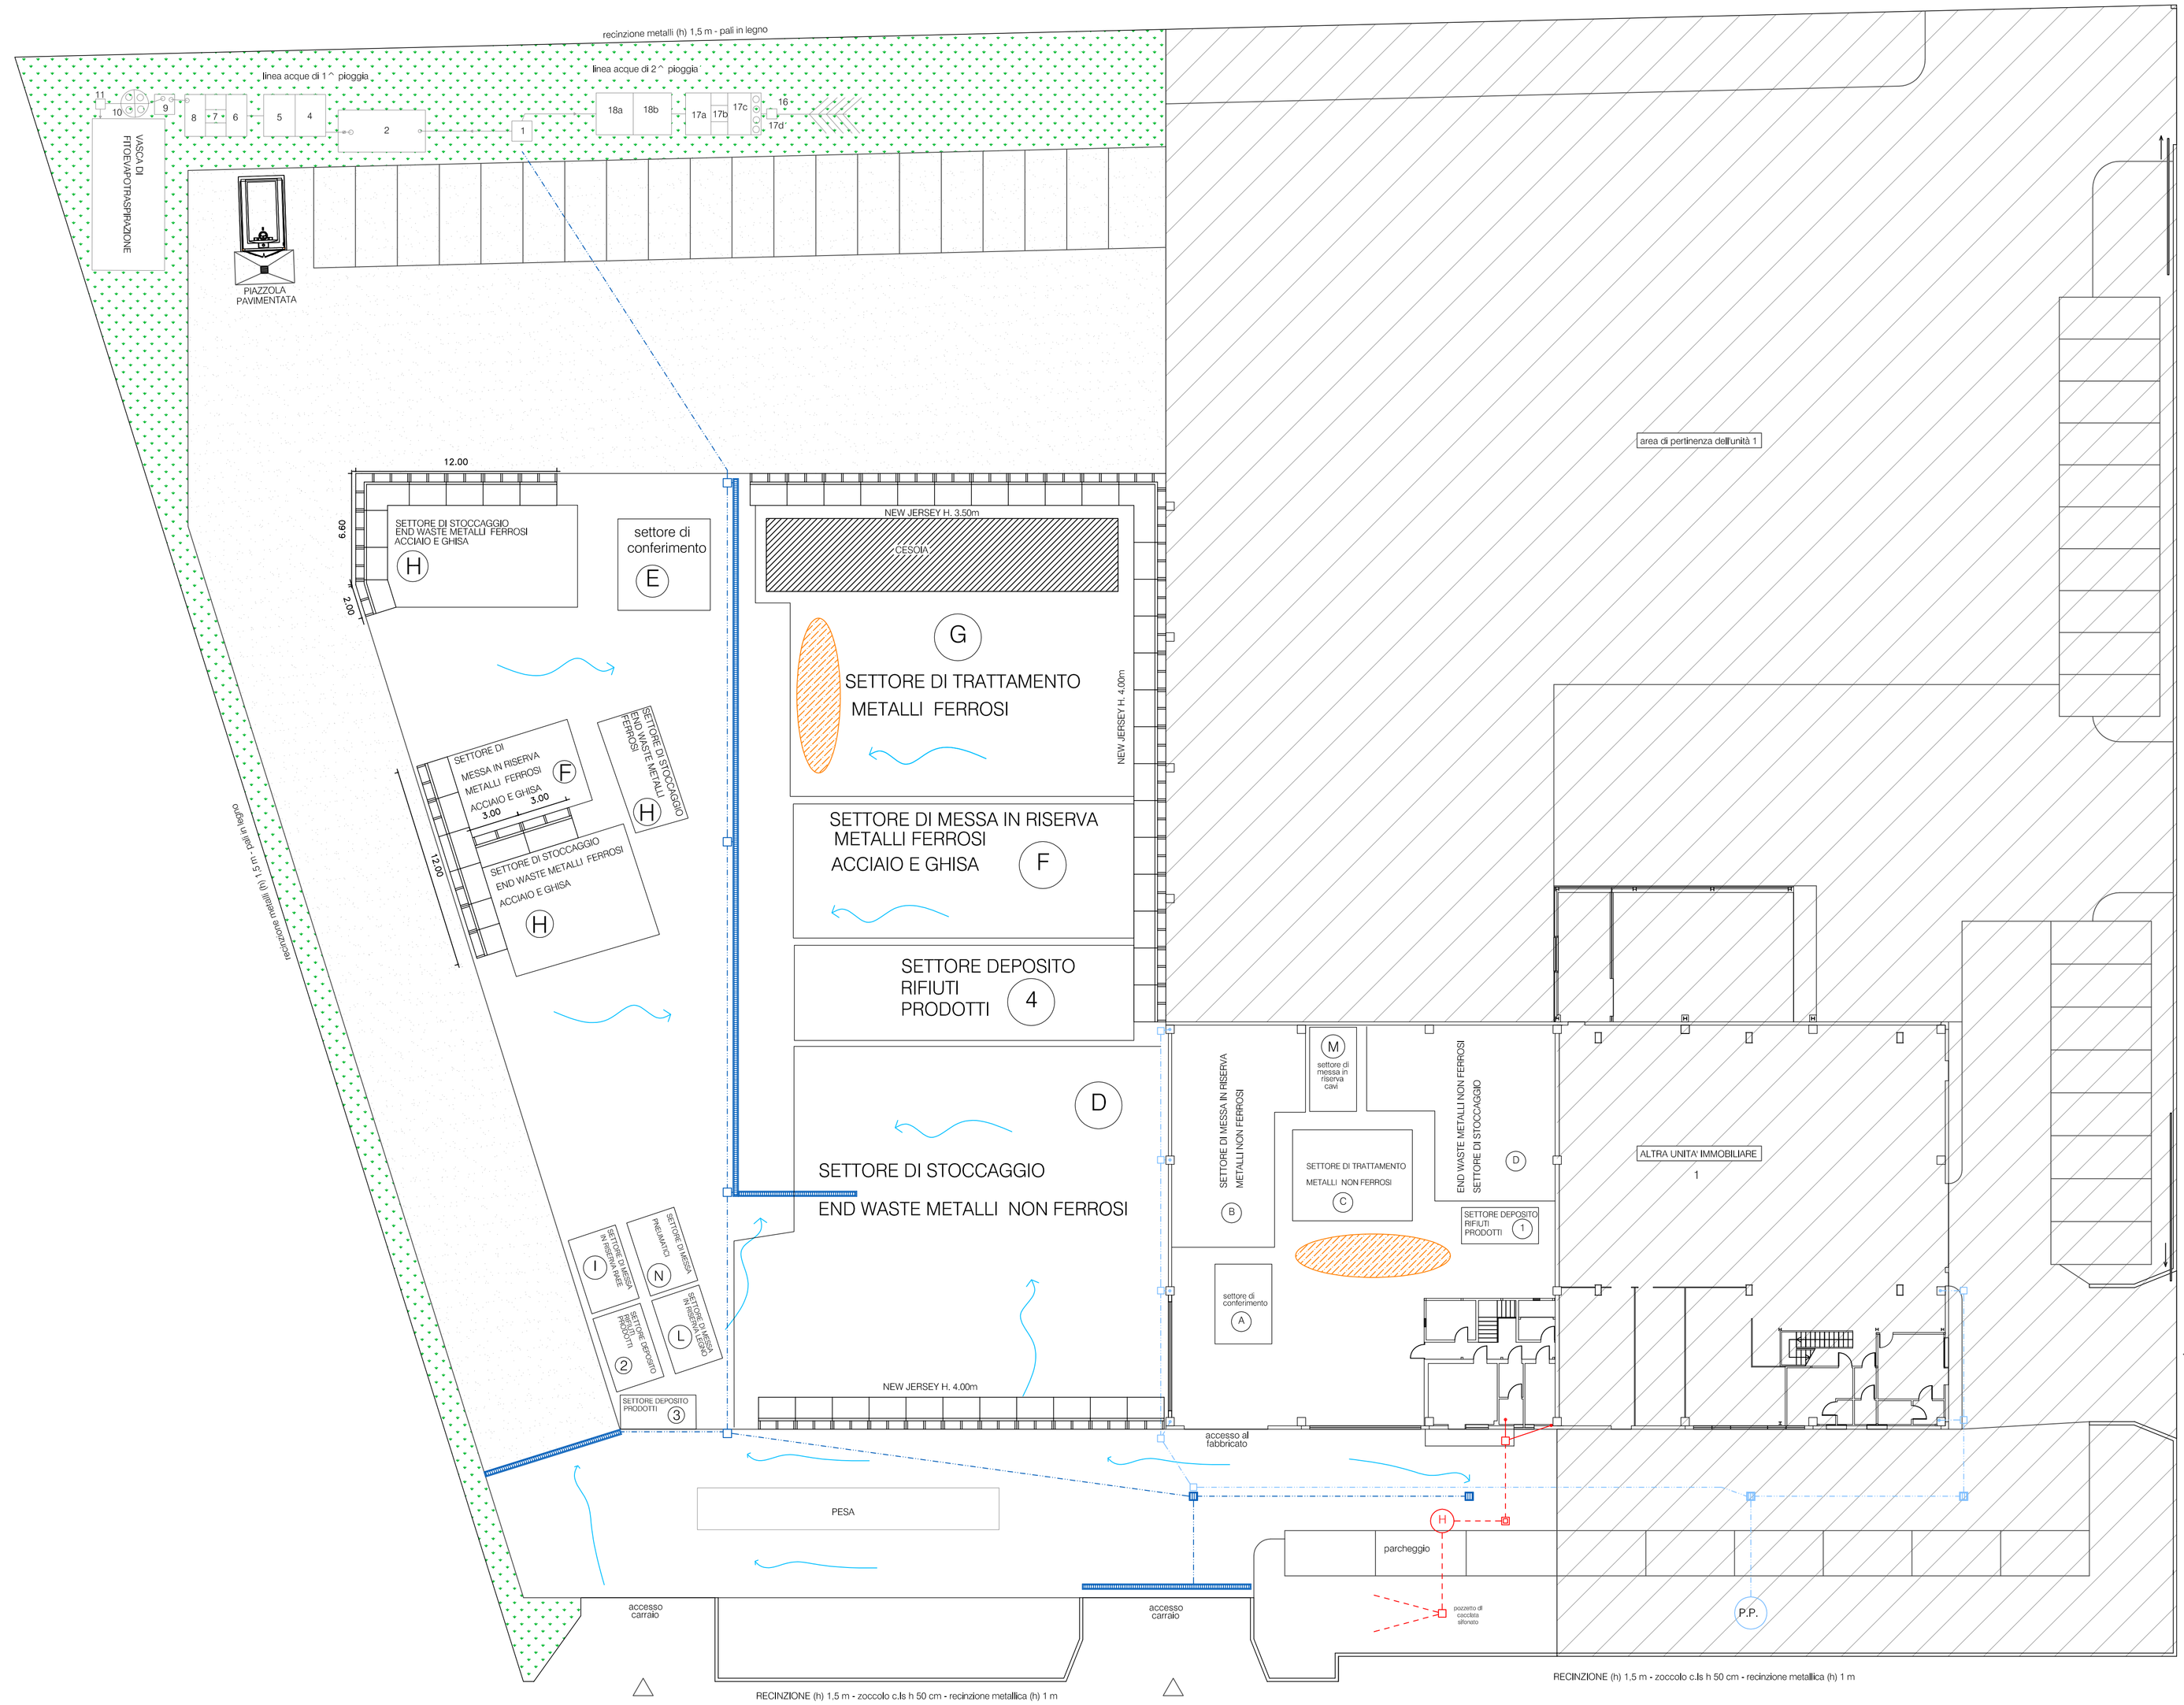

PLANIMETRIA
scala 1:200

NOTE
inizialmente le superfici coperte e scoperte saranno utilizzate esclusivamente per lo stoccaggio di materiale che ha cessato la qualifica di rifiuto e solamente in seguito all'attività di recupero rifiuti rappresentata nel presente elaborato

LEGENDA IMPIANTO ACQUE METEORICHE
- Linea impianto acque meteoriche
- Pozzetto di ispezione
- Linea di raccolta acque del piazzale
- Pozzetto con griglia
- P.P. Pozzo assorbente

LINEA TRATTAMENTO PRIMA PIOGGIA
1 - pozzetto ripartitore
2 - vasca di accumulo acque di prima pioggia - chiusura a galleggiante in ingresso
3 - pompa sommersa di rilancio
4 - 5 DEFANGATORE DF MP5
6 - 7 - 8 DISOLEATORE BA MP con chiusura a galleggiante nel vano 8
9 - Pozzetto di rilancio
10 - DISOLEATORE SECONDARIO 2CM-40 compact
11 - Pozzetto di campionamento

LINEA TRATTAMENTO SECONDA PIOGGIA
16 - pozzetto di campionamento
17a - 17b - 17c - DEFANGATORE DF MP60
18a - 18b - DISOLEATORE PRIMARIO TIPO 2C MP NG 60

LEGENDA IMPIANTO COGNATURA
- Linea impianto fognatura
- By-pass
- Vasca IMHOFF

AREA NON OGGETTO DI PROGETTO
AREA MISTO RULLATO
AREA A VERDE
AREA DI GESTIONE RIFIUTI/EOW
AREA OSSITAGLIO

Firmato digitalmente da:
MASSARO DAVID
Firmato il 10/03/2021 15:30
Sessale Certificato: 18426883
Valido dal 21/05/2020 al 20/05/2023
Ind.Cert Firma Qualificata