Provincia
TREVISO

Comune
SPRESIANO

BIELLE METALLI SRL

Via Maserada n. 10, Spresiano (TV)

Elaborato

Impianto recupero rifiuti

Procedimento unico art. 27 bis D.Lgs. 152/2006

EMISSIONI IN ATMOSFERA

STATO DI PROGETTO - PRIMA FASE


Rev.

00	Data	15/12/2020
----	------	------------

Committente

il Tecnico Ambientale

Lee Rose

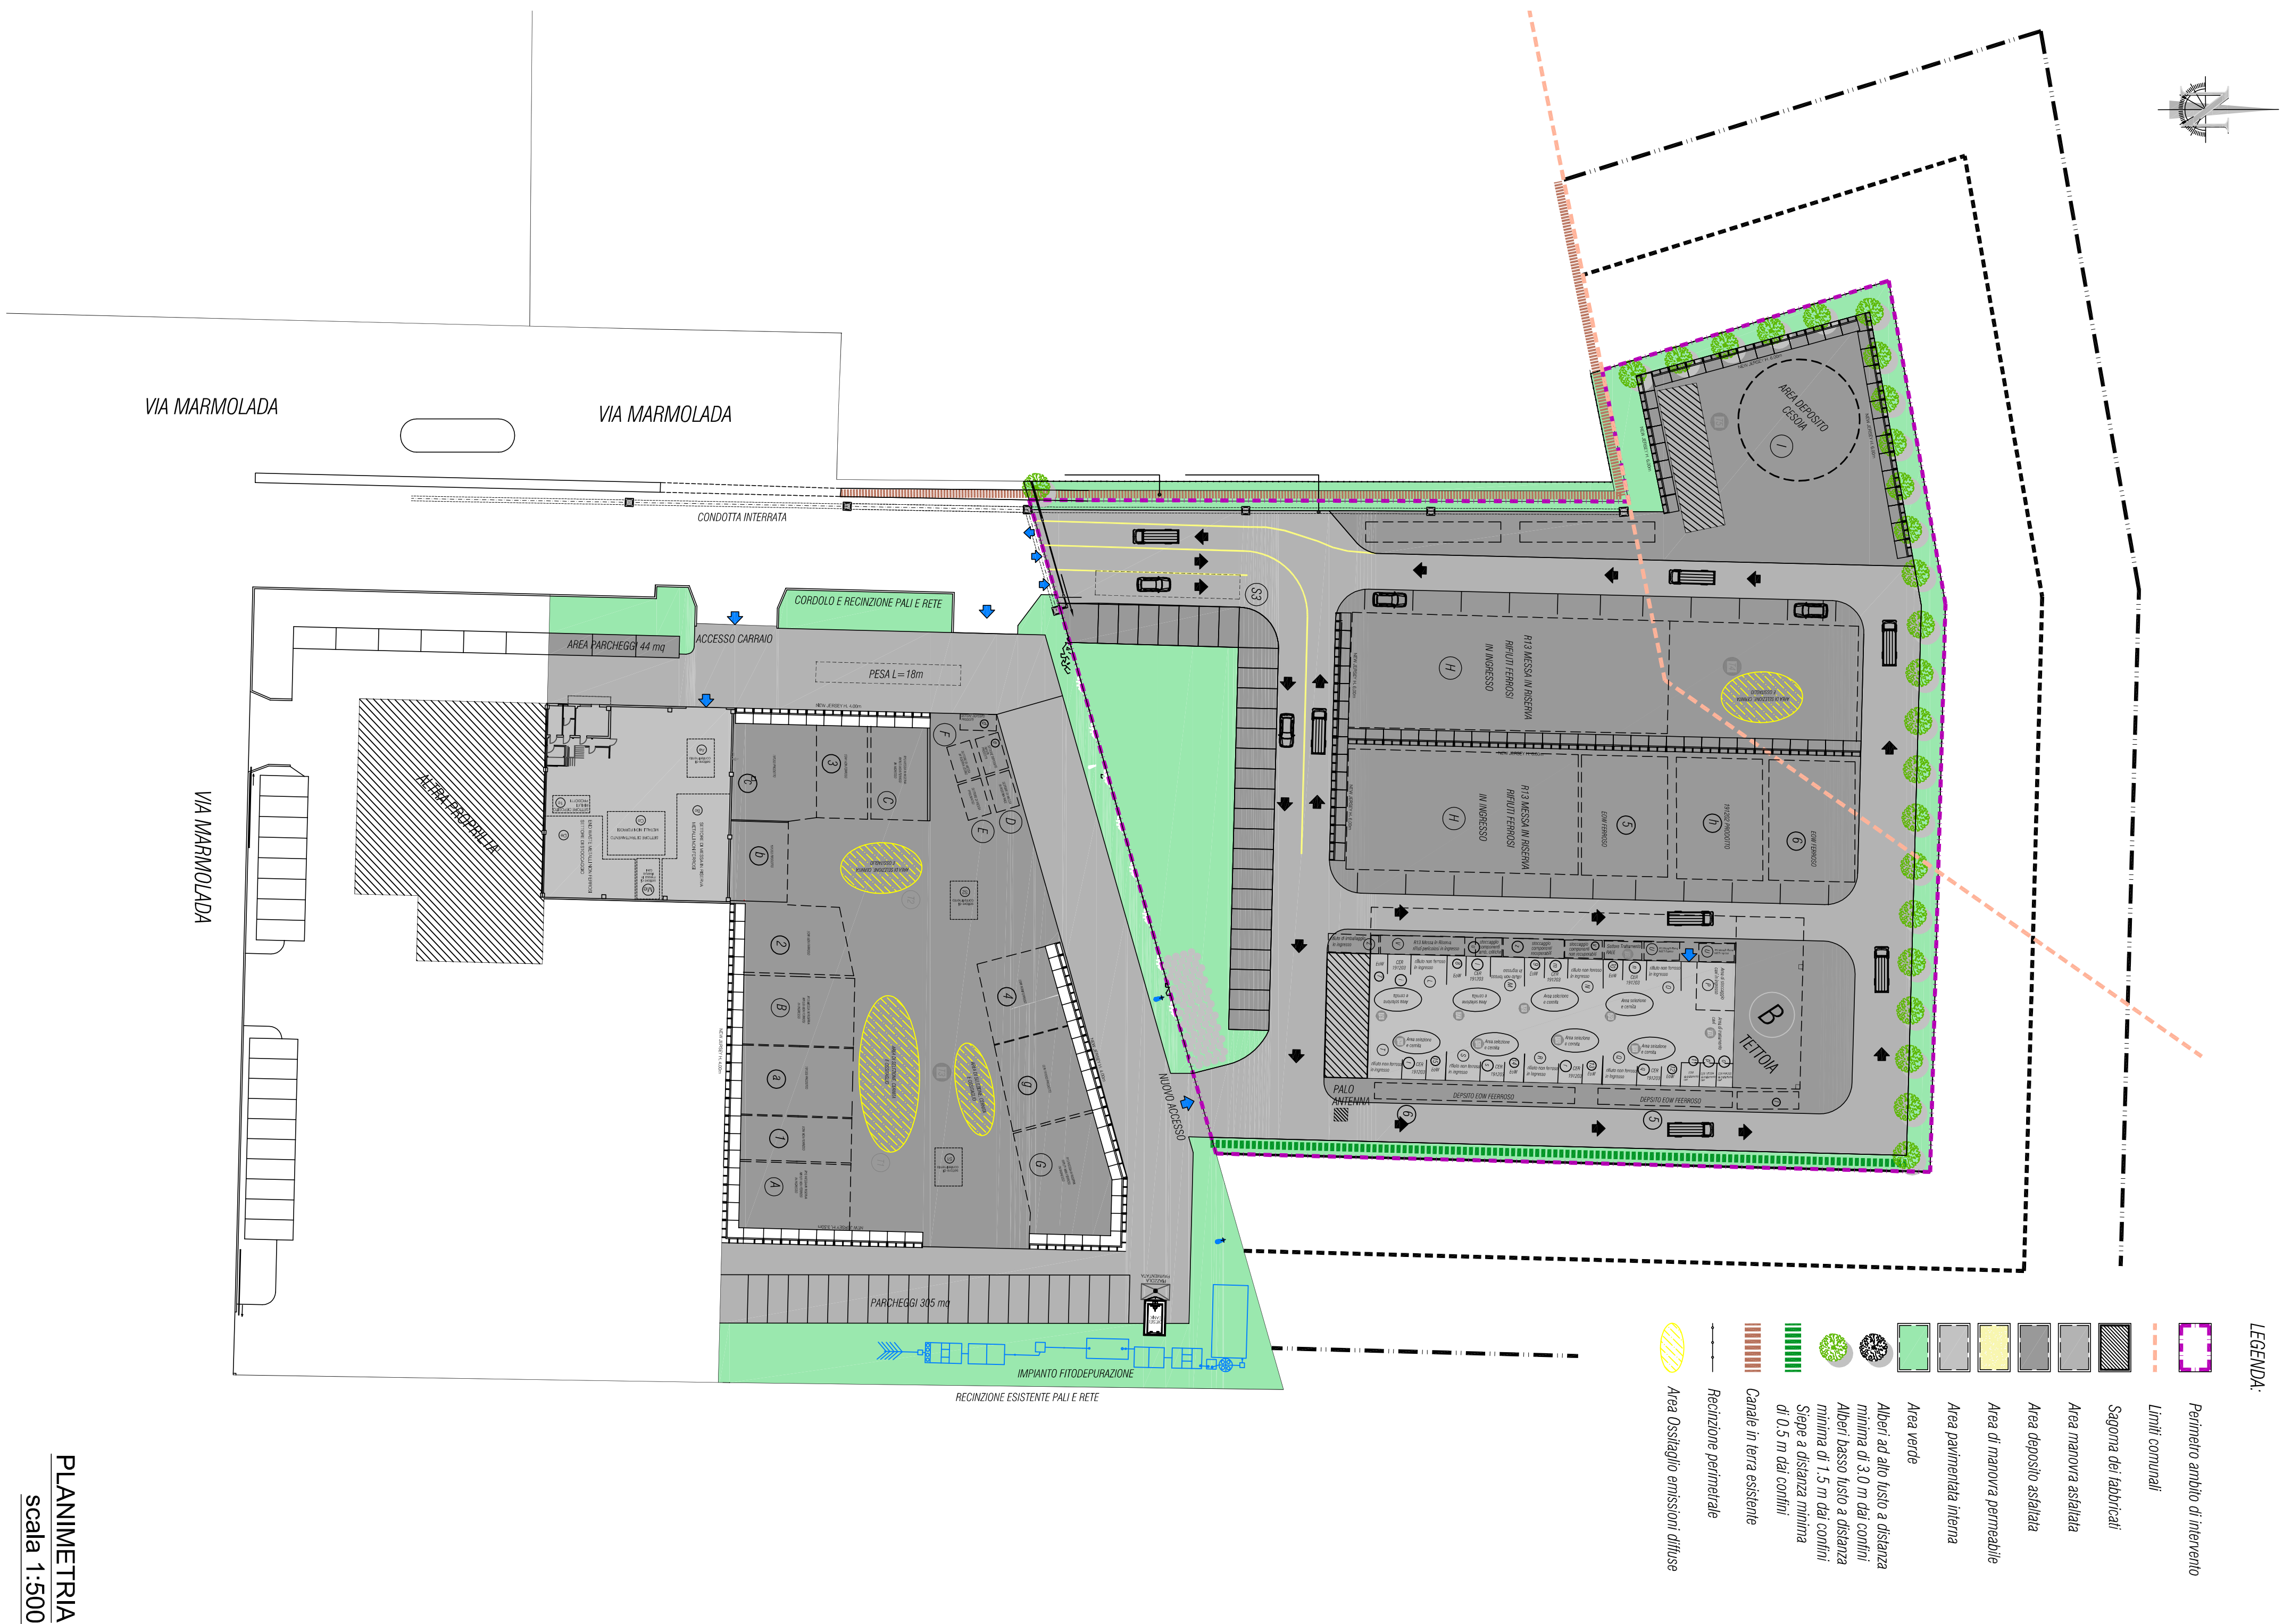

LEGENDA:

Perimetro ambito di intervento

Sagoma dei fabbricati

Area manovra asfaltata

Area deposito asfaltata

Area di manovra permeabile

Area pavimentata interna

Area verde

minima di 3,0 m dai confini

minima di 1,5 m dai confini

Siepe a distanza minima di 0,5 m dai confini

canale in terra esistente

Recinzione perimetrale

area Ossitaglio emissioni diffuse

PLANIMETRIA

scala 1:500