


INQUADRAMENTO GENERALE
Scala 1:1000



DETTAGLIO
Scala 1:250

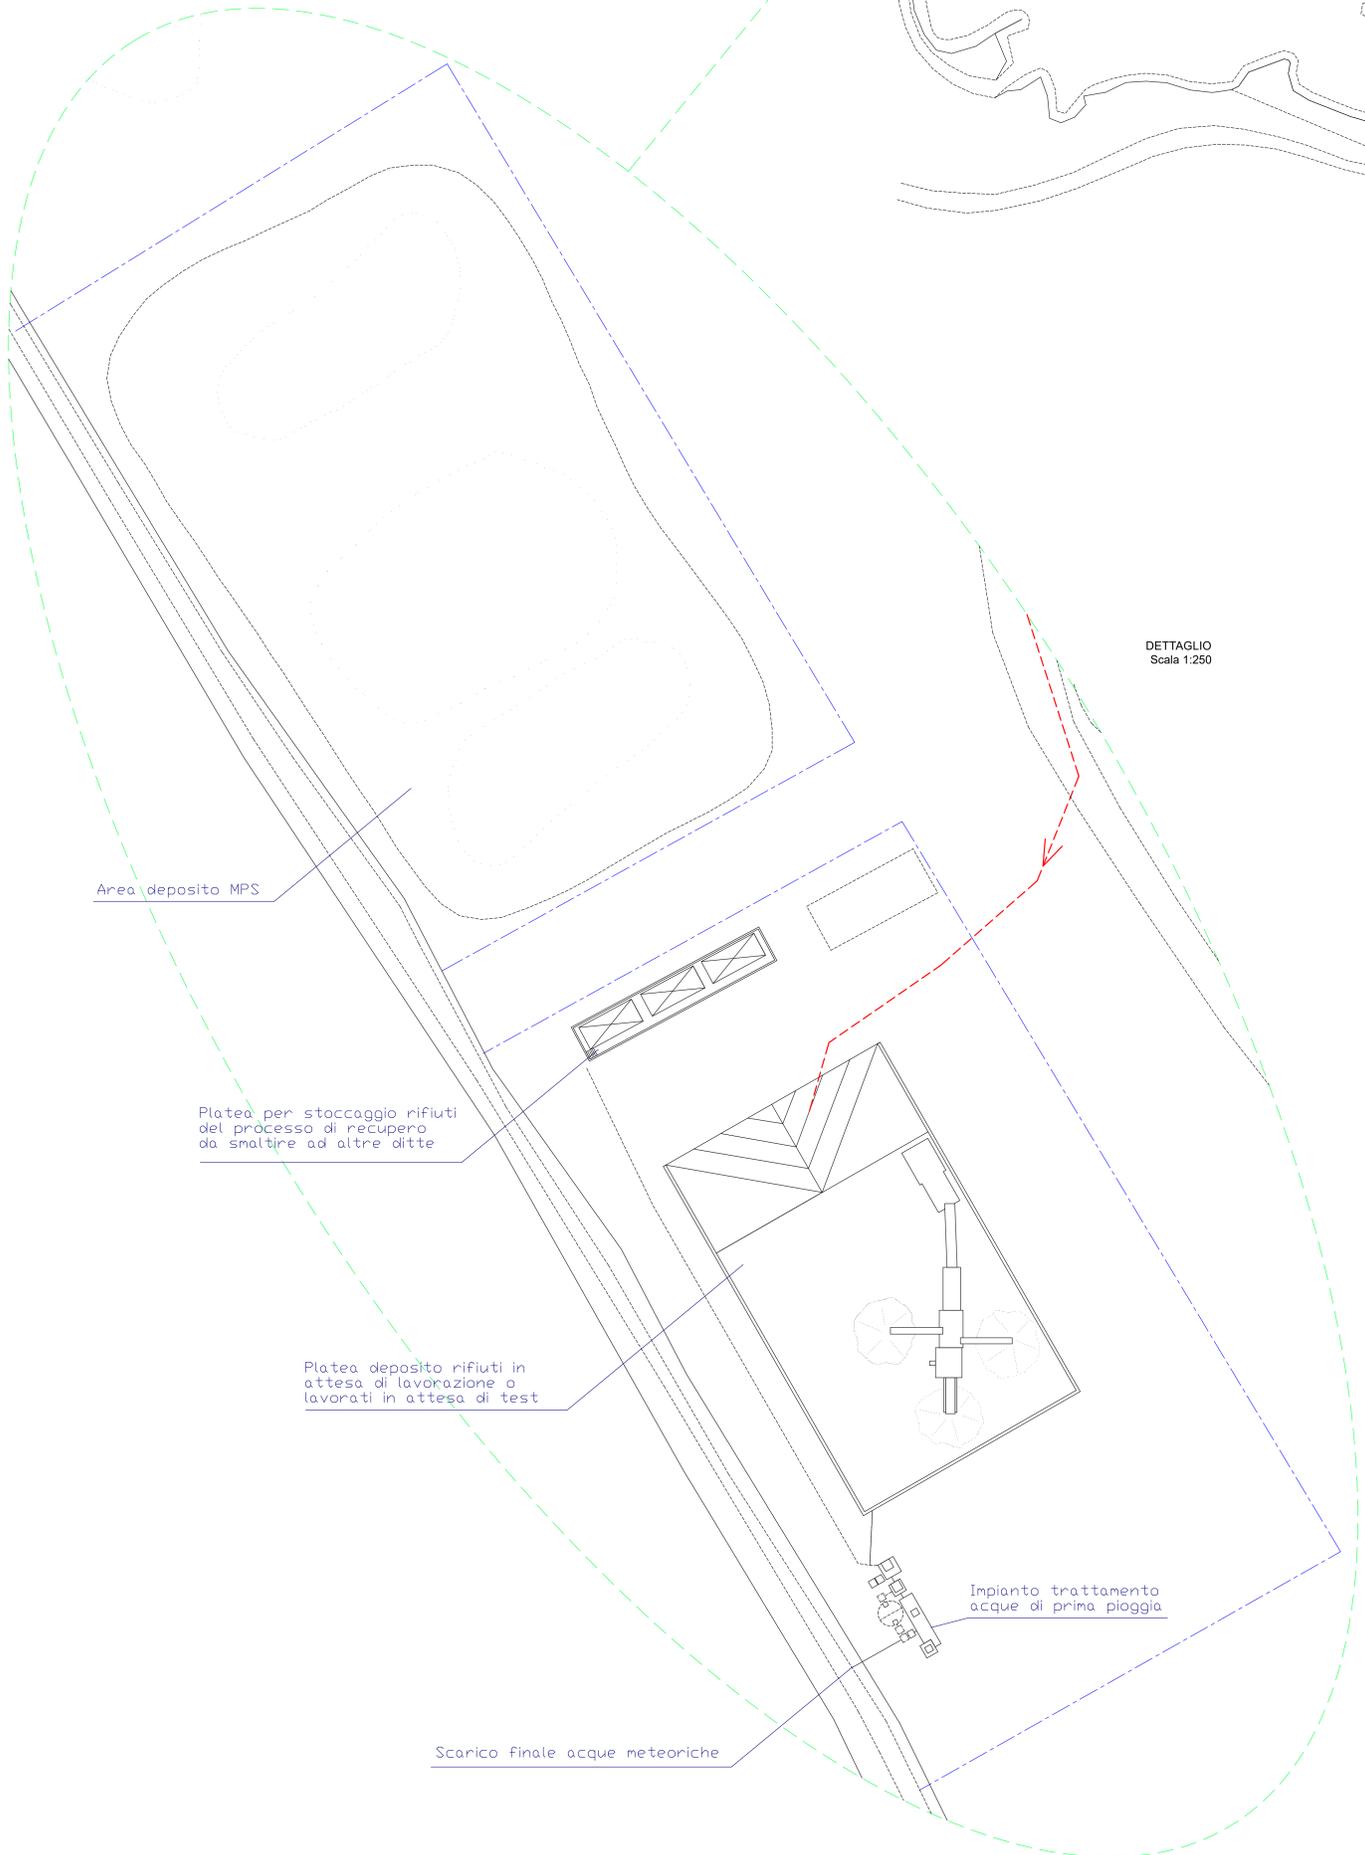

emissione del 17/02/2021



ECOCONSULTING S.r.l.
Piazzetta Giordano Domenico Beato, 7
31050 OSMAZZUOLO (TV)
Tel. 0422163404

tavola
01.00

committente **INERTI DEL PIAVE S.R.L.**
Via Barca II, 09 - 31058 SUSEGANA (TV) ITALY
IMPIANTO DI SANTA LUCIA DI PIAVE, LOCALITA' "GABBIANO"

oggetto **RINNOVO AUTORIZZAZIONE ALL'ESERCIZIO DELL'IMPIANTO DI RECUPERO RIFIUTI SPECIALI NON PERICOLOSI**
SCREENING VIA AI SENSI ART. 13 L.G. 4/2016

disegno **Lay-out generale impianto recupero rifiuti**

scala (varie)



progettista _____ committente _____