


INQUADRAMENTO GENERALE
Scala 1:1000

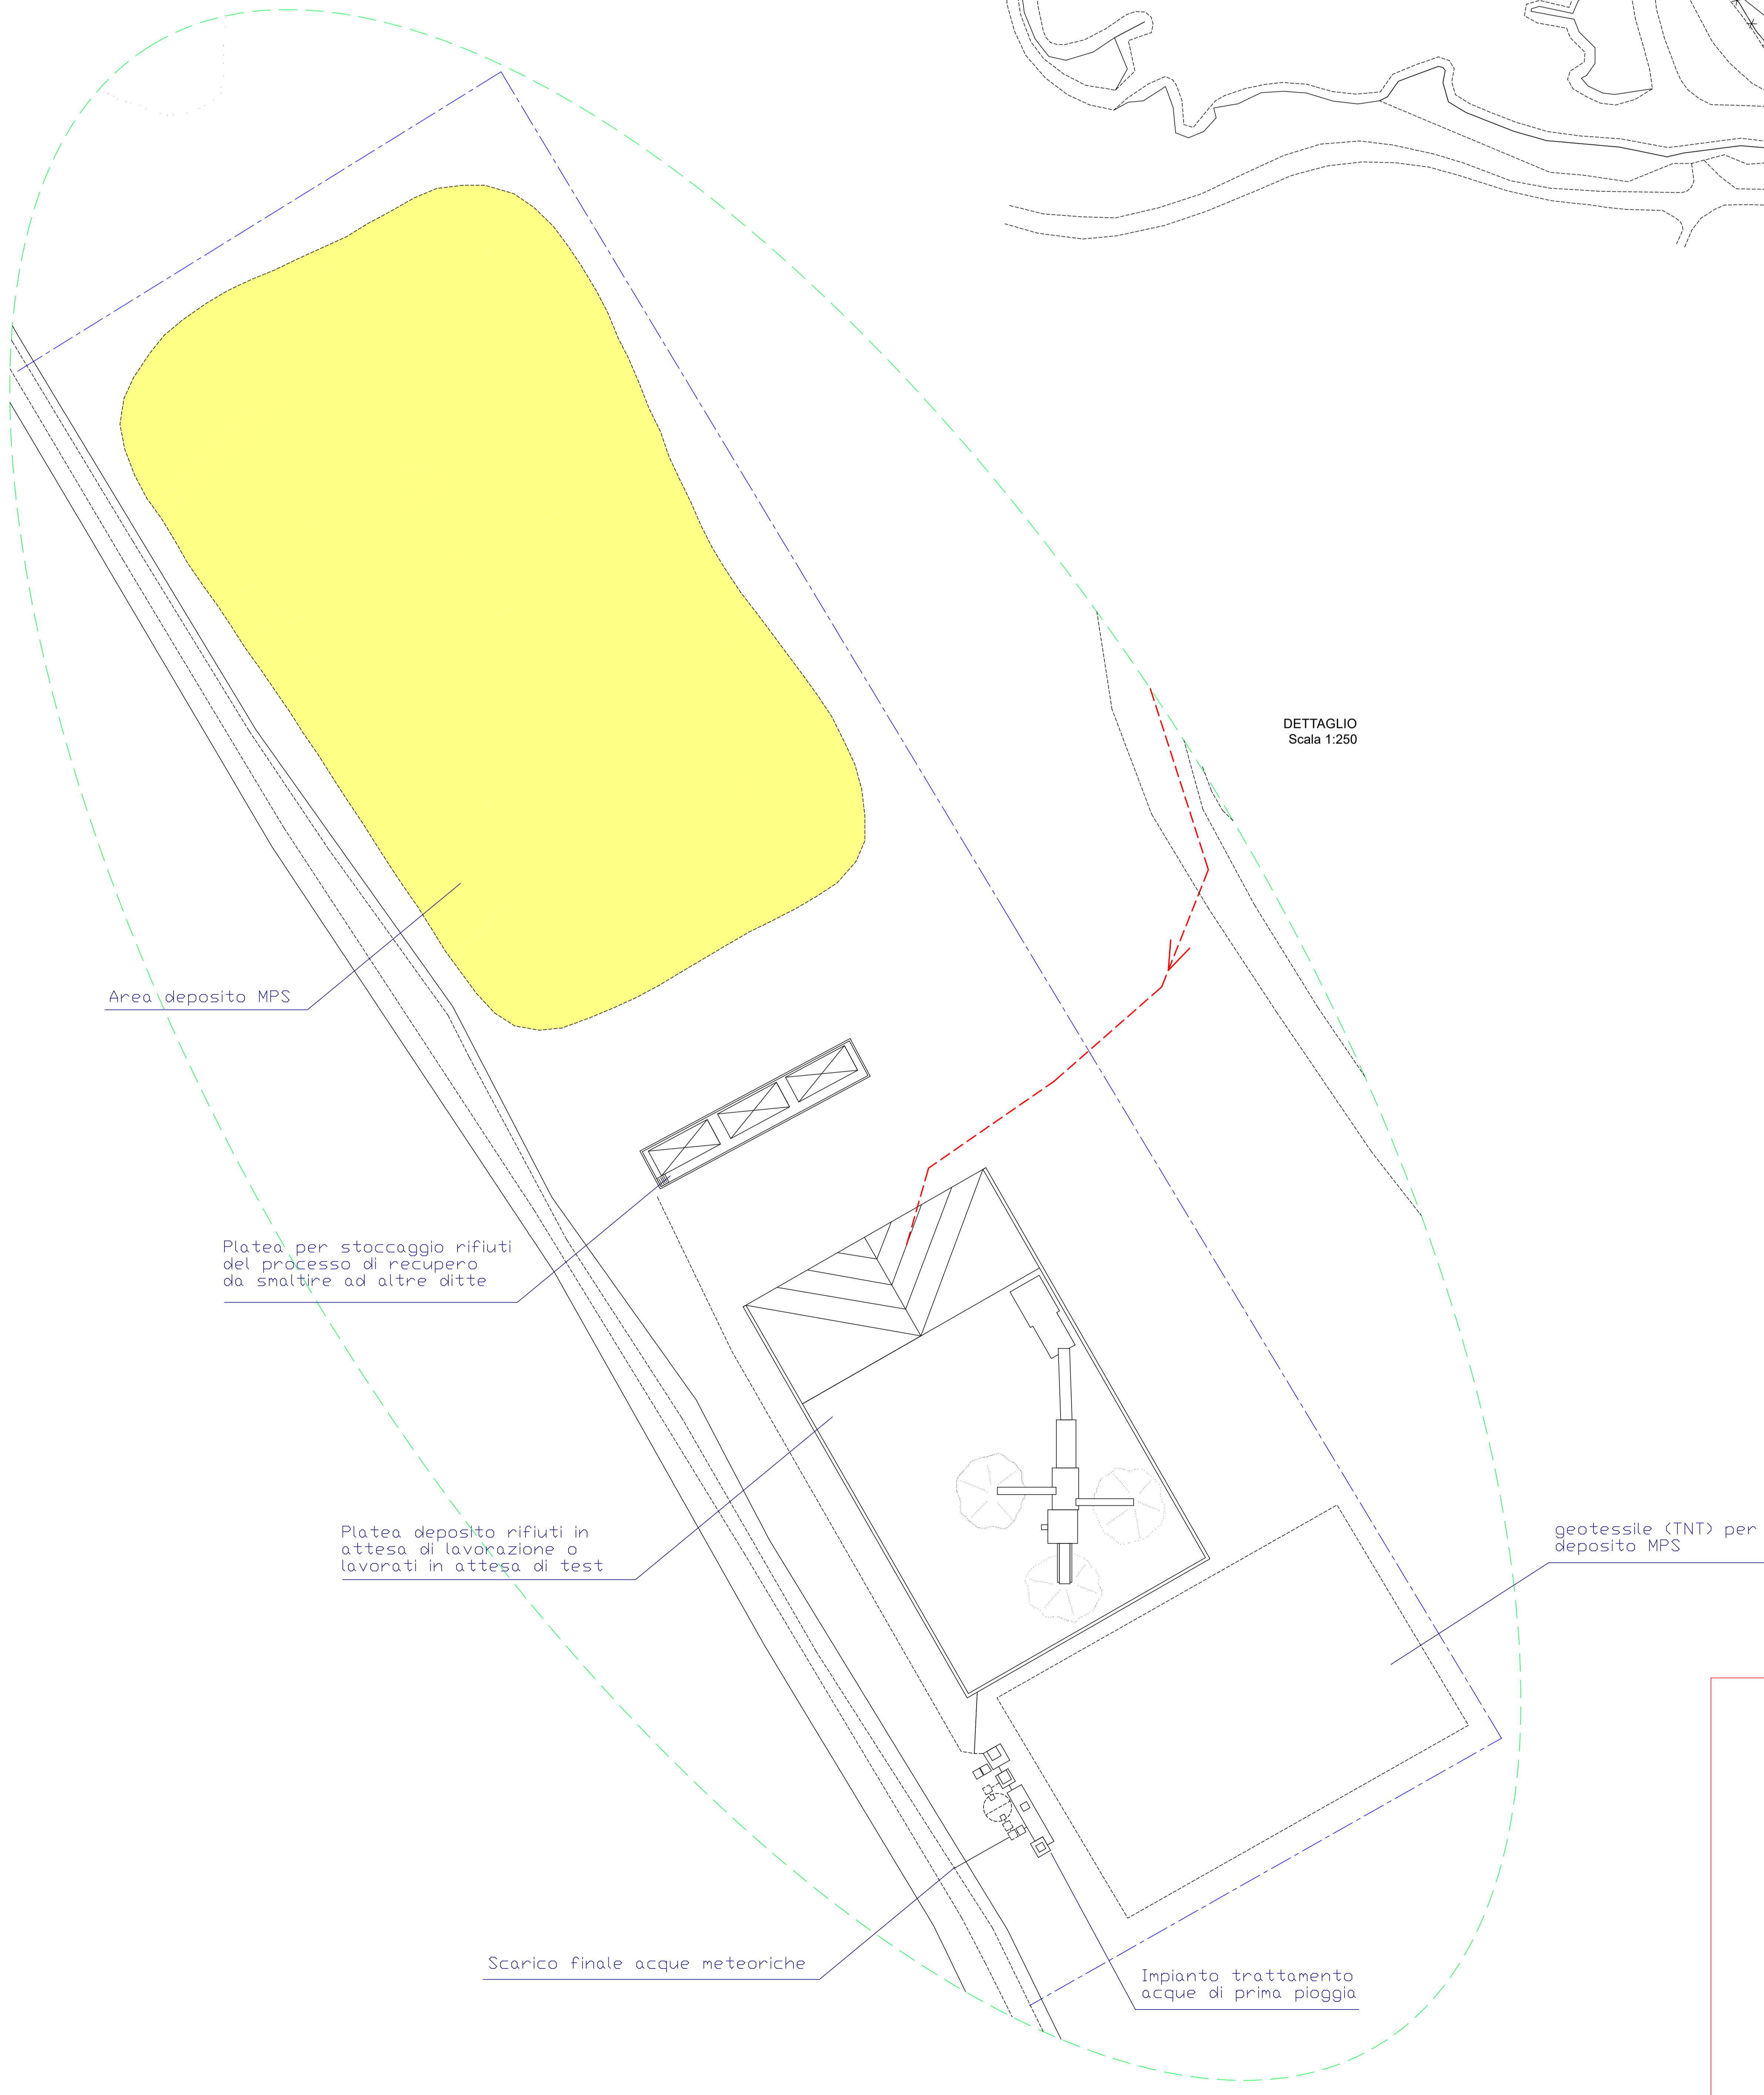

DETTAGLIO
Scala 1:250

Area deposito MPS


Platea per stoccaggio rifiuti del processo di recupero da smaltire ad altre ditte

Platea deposito rifiuti in attesa di lavorazione o lavorati in attesa di test

Scarico finale acque meteoriche

Impianto trattamento acque di prima pioggia

geotessile (TNT) per deposito MPS

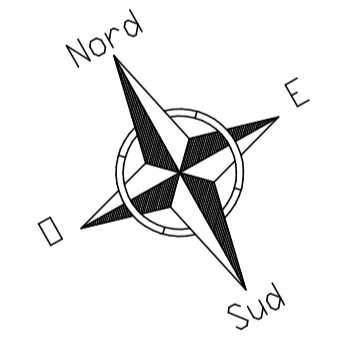

emissione del 27/07/2021



ECOCONSULTING S.r.l.
Piazzetta Giordano Domenico Beato, 7
31050 OSMACCO (TV)
Tel. 0422163404

tavola
01.01

committente **INERTI DEL PIAVE S.R.L.**
Via Barca II, 09 - 31058 SUSEGANA (TV) ITALY
IMPIANTO DI SANTA LUCIA DI PIAVE, LOCALITA' "GABBIANO"

oggetto **RINNOVO AUTORIZZAZIONE ALL'ESERCIZIO DELL'IMPIANTO DI RECUPERO RIFIUTI SPECIALI NON PERICOLOSI**
SCREENING VIA AI SENSI ART. 13 L.G. 4/2016

disegno **Lay-out generale impianto recupero rifiuti**

scala (varie)



progettista _____ committente _____

la proprietà del presente elaborato è riservata a norma di legge. E' vietata qualsiasi forma di riproduzione o di diffusione non autorizzata.