

Titolo: **MODIFICA SOSTANZIALE IMPIANTO AUTORIZZATO DI RECUPERO RIFIUTI SPECIALI PERICOLOSI E NON PERICOLOSI**
(ART.208 DEL D.Lgs. 152/2006)


Progettista Arch. Raffaele De Masi Via Isonzo 8 - 31100 - Treviso - iscritto Ordine Architetti Treviso n°700	Consulenza ambientale S SUCCOL S.r.l.	Scala 1 : 1000
rdm.3 raffaele de masi architetto		TAV. N. 3
		21/12/2020

Rev	Data	Descrizione	Redaz	Verifica	Approv
5	08/04/2021	emissione	Ing. Berlese	Arch. De Masi	Arch. De Masi
3	05/02/2021	emissione	Ing. Berlese	Arch. De Masi	Arch. De Masi
0	21/12/2020	emissione	Ing. Berlese	Arch. De Masi	Arch. De Masi

STATO DI FATTO e DI PROGETTO SC. 1:500 CON INDICAZIONE DI FABBRICATI ESISTENTI LIMITROFI E FASCIE DI RISPETTO



STATO DI FATTO SC. 1:1000

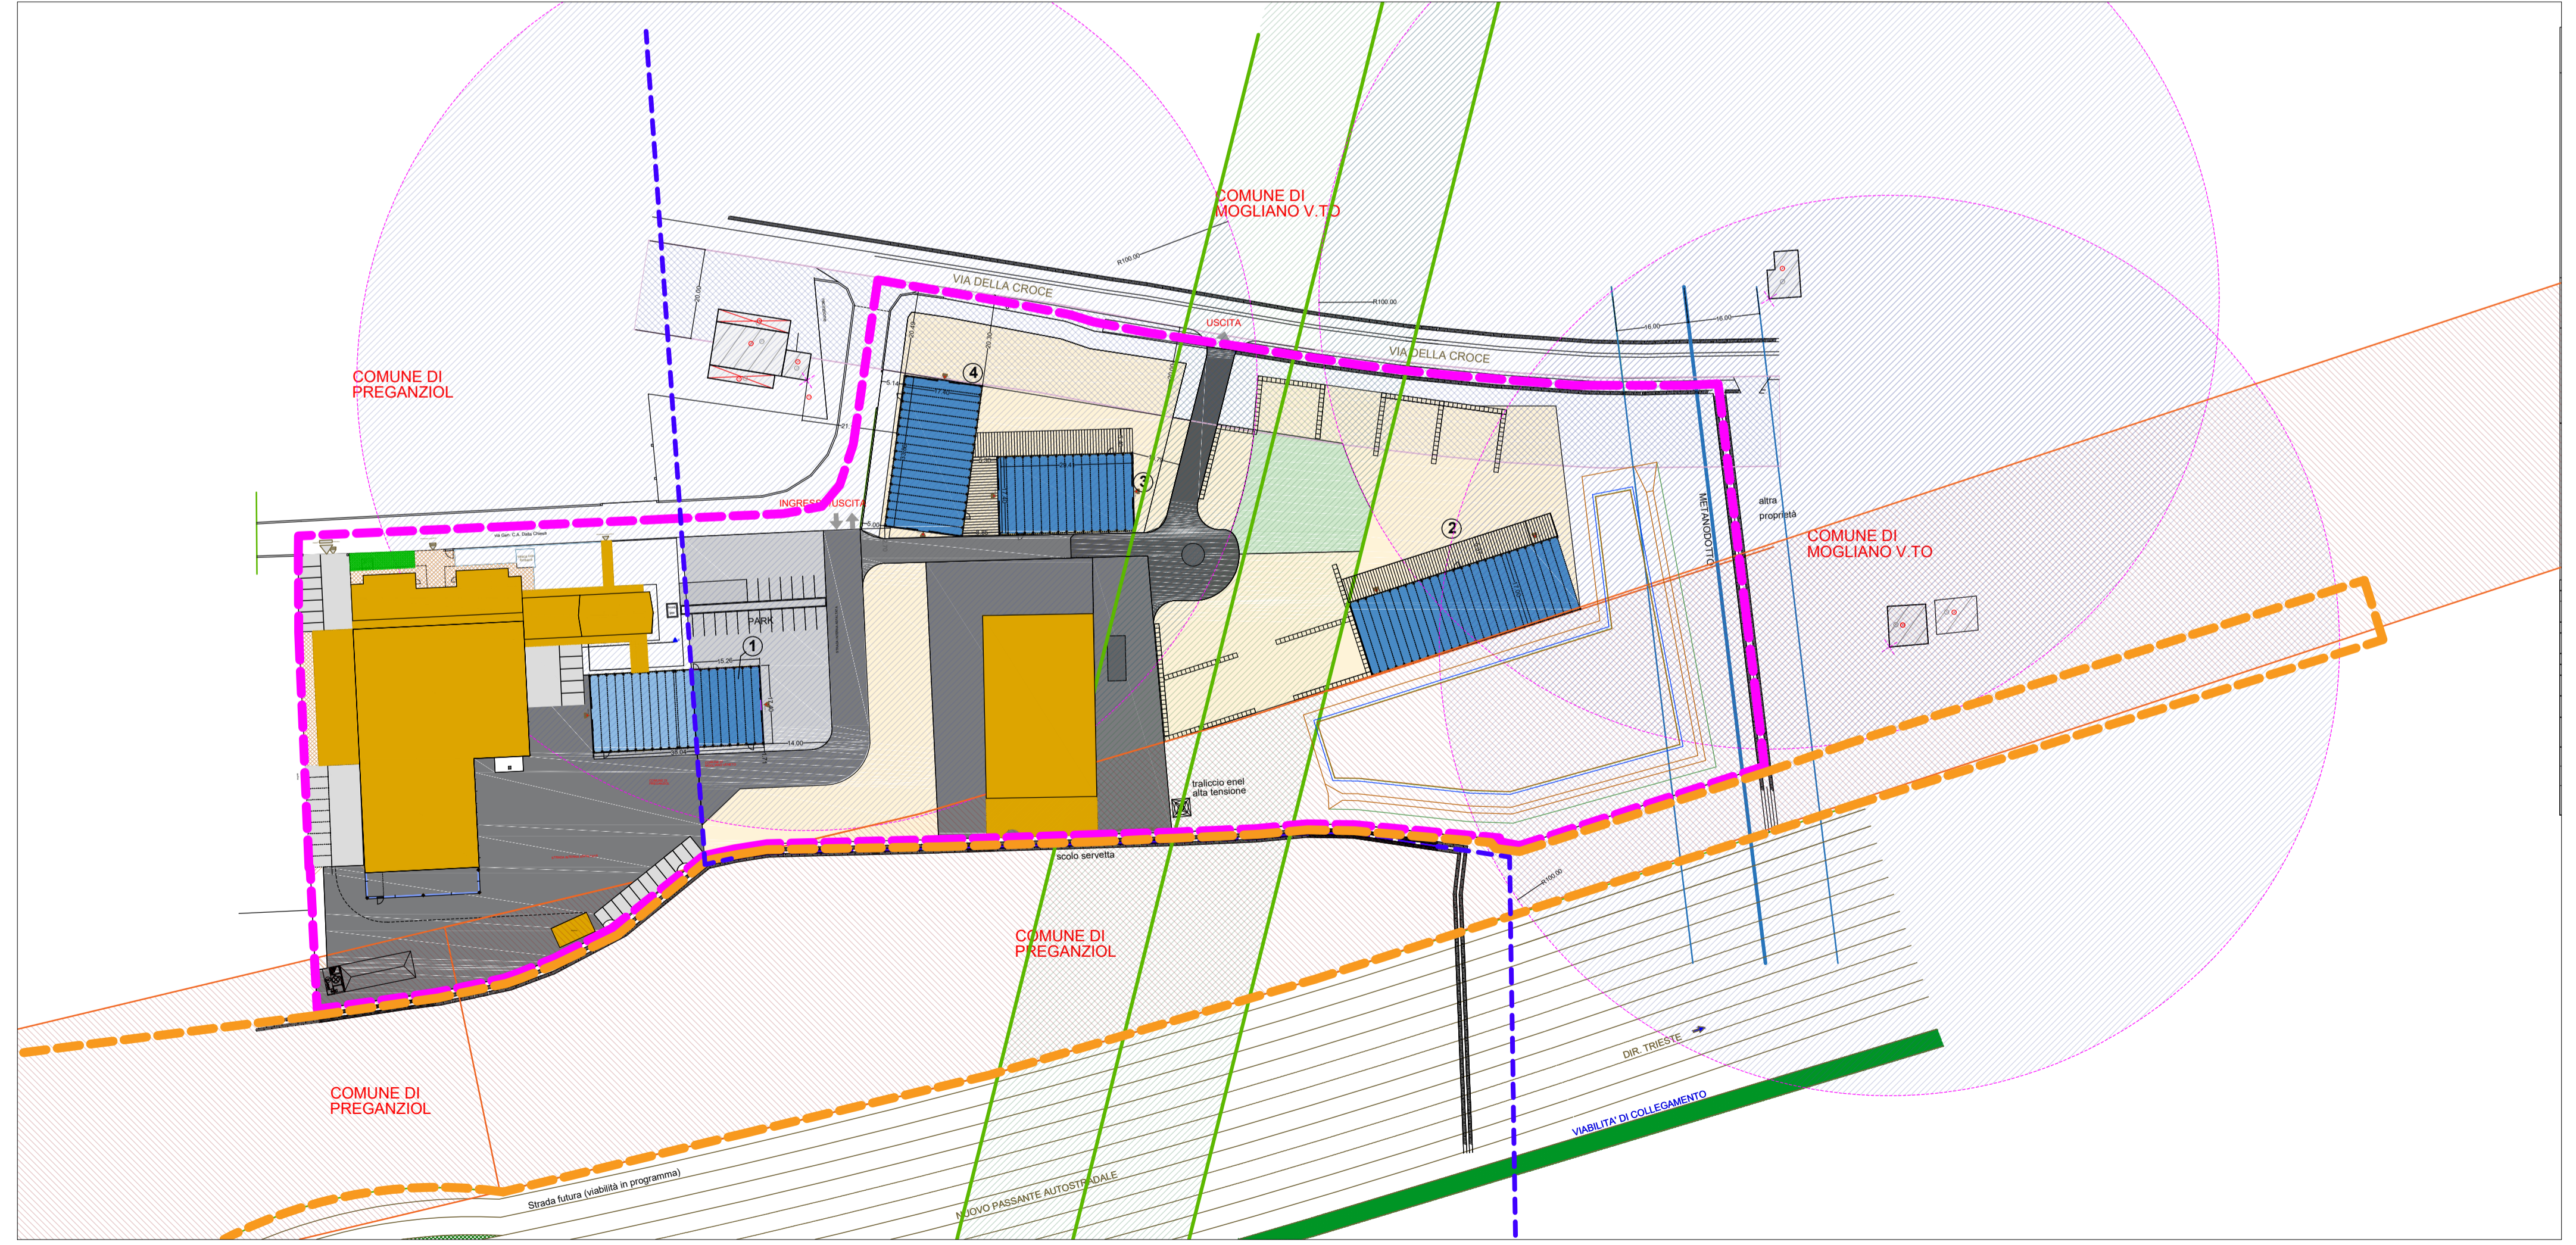

STATO DI PROGETTO SC. 1:1000

Aree coperte:

- EDIFICI ESISTENTI
- TETTOIE E PENSILINE
- AREA COPERTA ESISTENTE Aut. Prov. attività di recupero rifiuti in essere_mq 414,65
- AREA soggetta a modifica sostanziale impianto autorizzato di recupero rifiuti speciali pericolosi e non pericolosi

Aree scoperte:

- SUPERFICIE ASFALTATA ESISTENTE
- PARCHEGGI ESISTENTI
- AREA IN PROPRIETA' PEGASO SRL IN AFFITTO BONAVENTURA SRL
- AREA IN PROPRIETA' CONCESSIONI AUTOSTRATE VENETE

Essenze arboree:

- ALBERI ALTO FUSTO
- ALBERI BASSO FUSTO
- SIEPE ESISTENTE
- CESPUGLI VARI
- FASCIA VERDE DI MITIGAZIONE DEL NUOVO VOLUME IN AMPLIAMENTO

Vincoli:

- FABBRICATI A 100m
- FASCIA DI VINCOLO LINEA ELETTRICA mt. 25X2 dall'asse
- METANODOTTO 2X 16 DALL'ASSE
- FASCIA DI RISPETTO DA AUTOSTRADA 60m
- FASCIA DI RISPETTO DA STRADA 20m