


Aree scoperte:		mq di superficie
	PERIMETRAZIONE AREA AI FINI IDRAULICI	20.595,00
	RETE ESISTENTE SCARICO ACQUE METEORICHE	
	POZZETTO ESISTENTE ACQUE METEORICHE	
	CADITOIA ESISTENTE ACQUE METEORICHE	
	GRIGLIA ESISTENTE ACQUE METEORICHE	
	RETE SCARICO ESISTENTE ACQUE NERE	
	POZZETTO ESISTENTE ACQUE NERE	
	VASCA IMHOFF ESISTENTE	
	TRIPLO FILTRO ESISTENTE	
	POZZO ARTESIANO ESISTENTE (rimovo di concessione autorizzato dalla Giunta Regionale del Veneto con decreto n. 31 del 07.02.2017 - pratica n. 2148)	

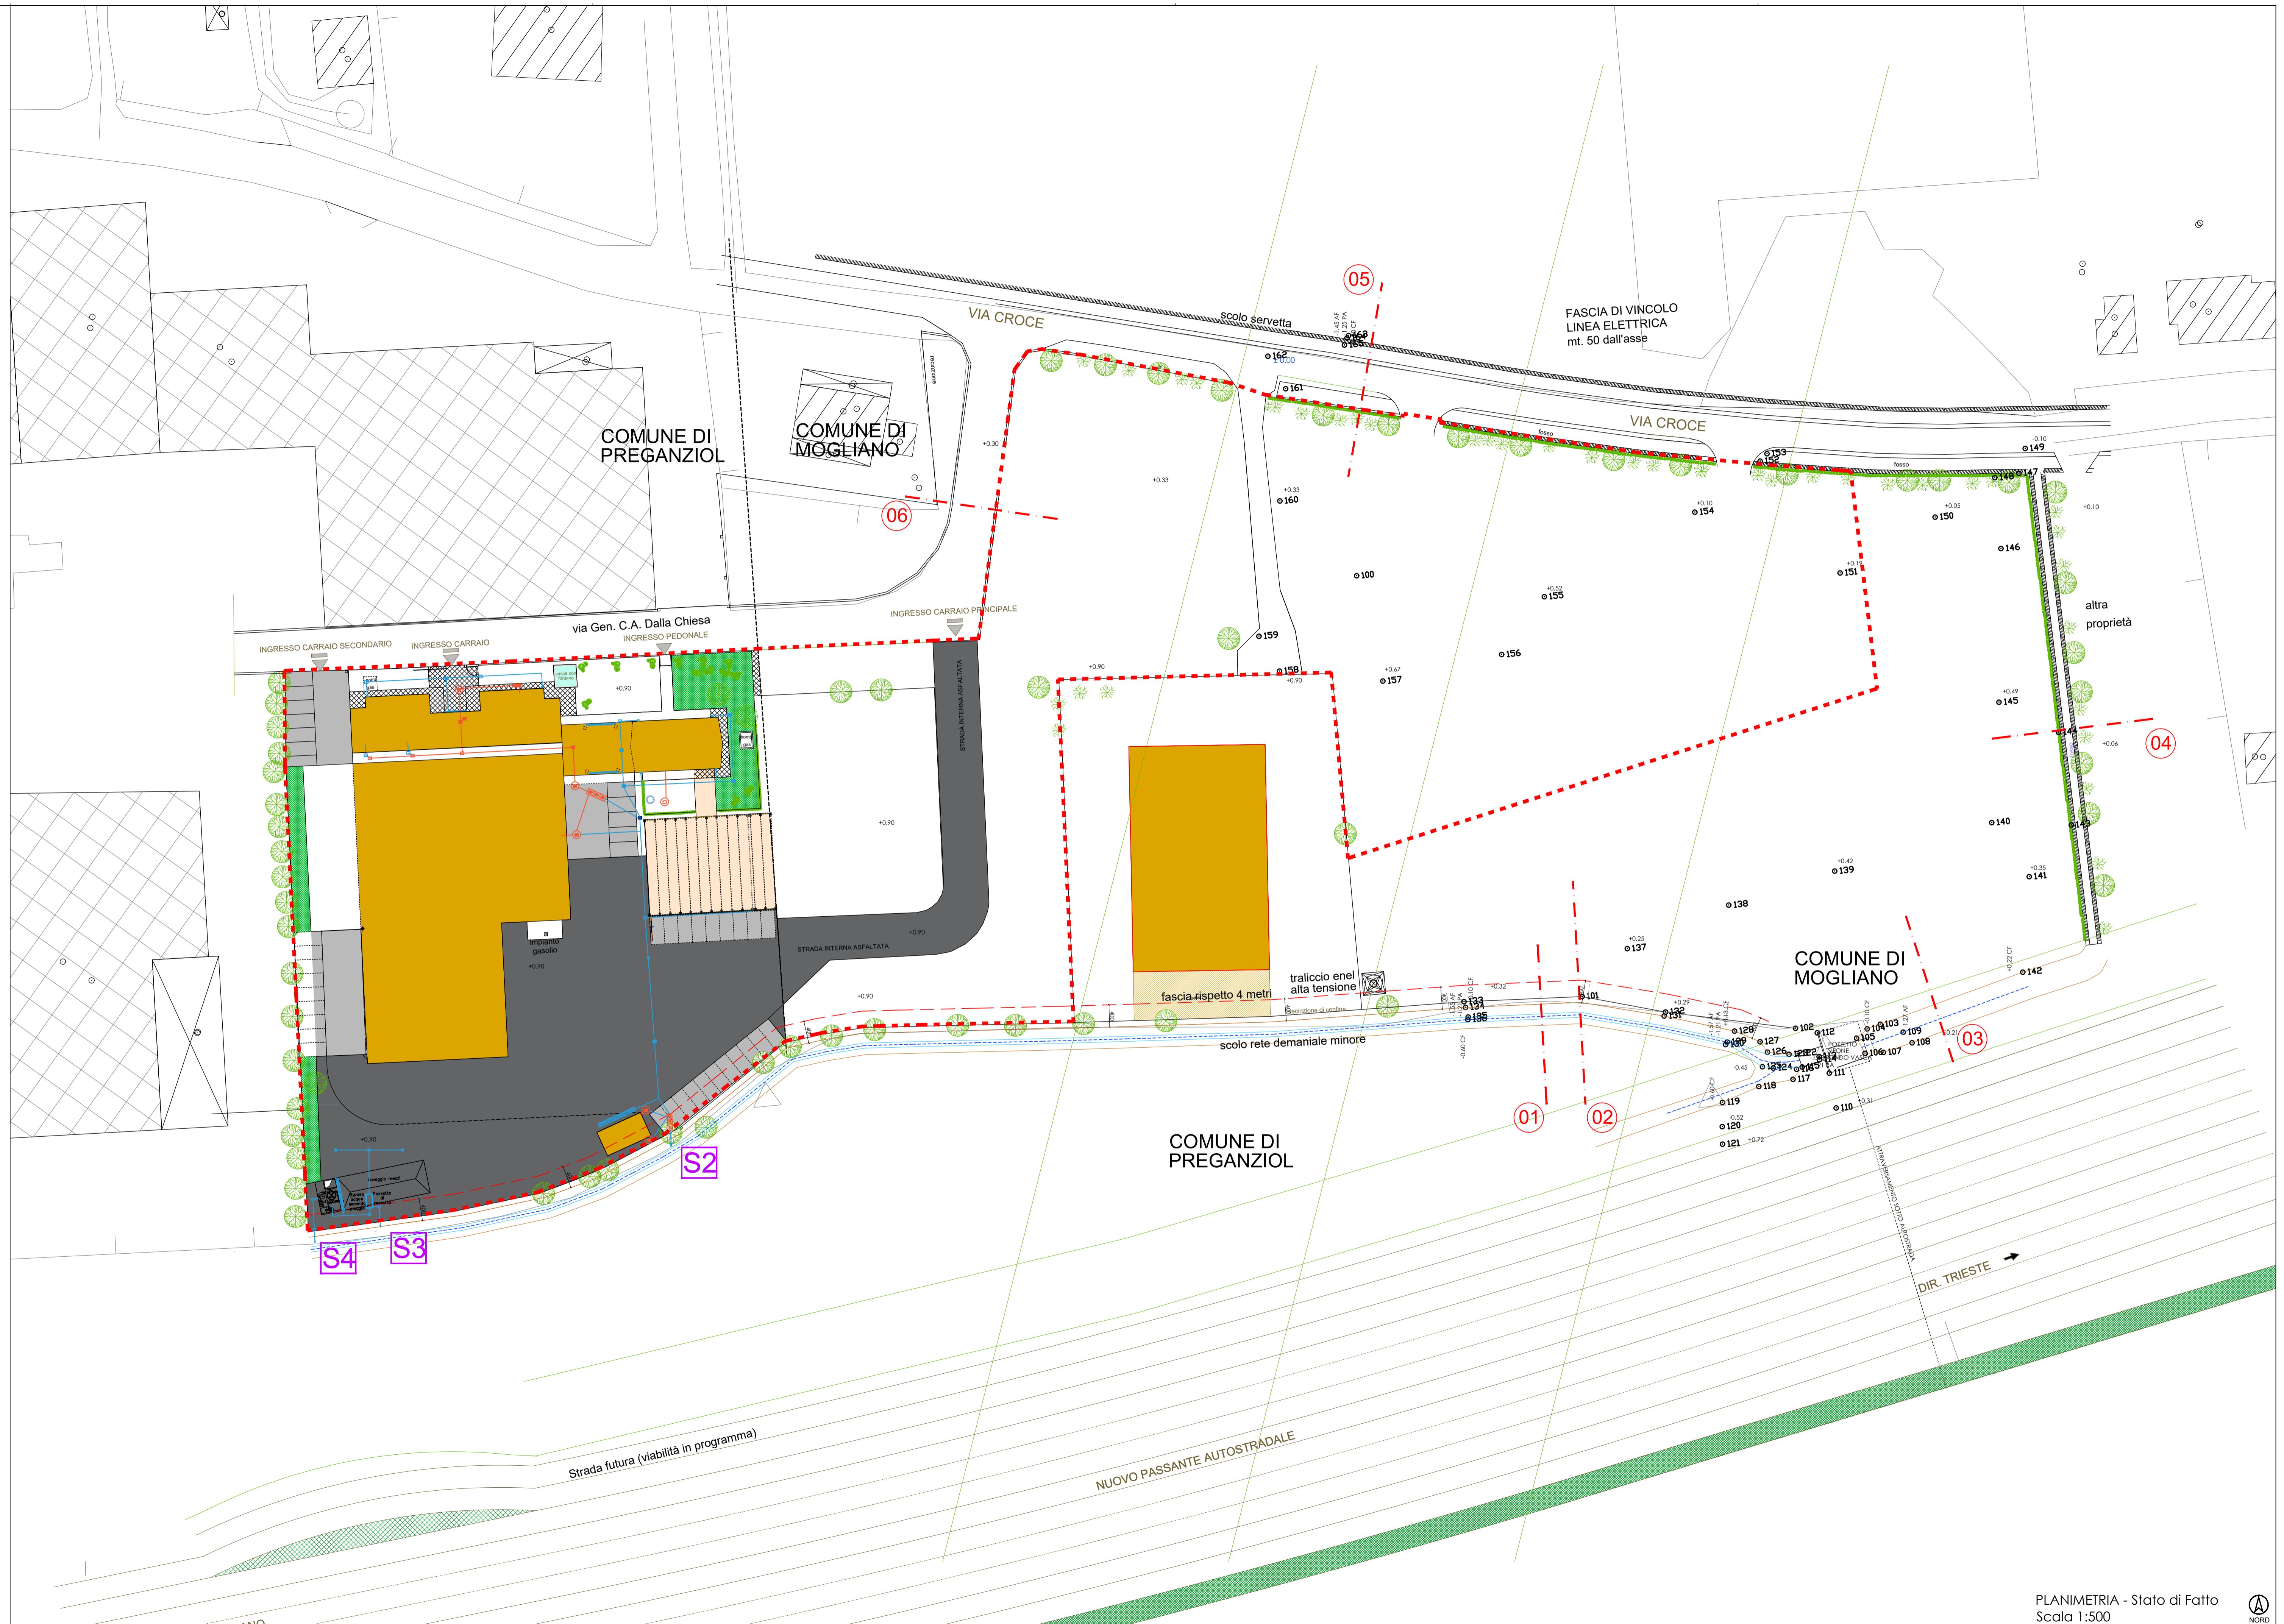

DOTT. ING. DANILO MICHIELETTI
 Tel. 041 584049 - Fax 041 5840770 - mail: info@michieletti.it
 Istituto affiliato degli ingegneri della provincia di Venezia al n° 2109

COMUNE DI MOGLIANO VENETO
 Provincia di Treviso

Comitente:

 Via Generale Carlo Alberto Dalla Chiesa n.8 - 31022 Preganziol (TV)

Progetto:

MODIFICA SOSTANZIALE IMPIANTO AUTORIZZATO DI RECUPERO RIFIUTI SPECIALI PERICOLOSI E NON PERICOLOSI
 (art. 208 del D.Lgs. 152/2006)

Comune di Preganziol (TV), via Croce - Foglio 22, Mapp. 242
 Comune di Mogliano V.to (TV), via Croce - Foglio 11, Mapp. 360-368-369-370-371-611

VALUTAZIONE COMPATIBILITA' IDRAULICA

Elaborato: Stato di Fatto PLANIMETRIA

Scale: 1:500

File: Idraulica_AGG_11_2022.dwg

Data: 21/12/2020 Ref.: 117/2020

Il committente

Il progettista

Tavola: **02**

R	REVISIONE	APPROVAZIONE	R	REVISIONE	APPROVAZIONE
00	21/12/2020	L.C. 21/12/2020	D.M.	04	25/09/2023
01	25/03/2021	L.C. 25/03/2021	D.M.		
02	28/04/2021	L.C. 28/04/2021	D.M.		
03	21/11/2022	L.C. 21/11/2022	D.M.		

Il presente disegno è di proprietà dello Studio Michieletti. Senza testo e firma in originale non potrà essere utilizzato per la costruzione dell'oggetto rappresentato, né viene comunicato a terzi o riprodotto. Lo Studio proprietario tutela i propri diritti a rigore di Legge.