


- Legenda:**
- PERIMETRAZIONE AREA AI FINI IDRAULICI
 - RETE ESISTENTE SCARICO ACQUE METEORICHE
 - POZZETTO ESISTENTE ACQUE METEORICHE
 - CADITOIA ESISTENTE ACQUE METEORICHE
 - GRIGLIA ESISTENTE ACQUE METEORICHE
 - RETE SCARICO ESISTENTE ACQUE NERE
 - POZZETTO ESISTENTE ACQUE NERE
 - VASCA IMHOFF ESISTENTE
 - TRIPLO FILTRO ESISTENTE
 - POZZO ARTESIANO ESISTENTE (rinnovo di concessione autorizzato dalla Giunta Regionale del Veneto con decreto n. 31 del 07.02.2017 - pratica n. 2148)
 - TUBO IN CLS Ø 800
 - TUBO IN CLS Ø 500
 - POZZETTO IN CLS 120*120
 - POZZETTO IN CLS 80*80
 - POZZETTO IN CLS 150*150 DI LAMINAZIONE
 - TUBO IN CLS Ø 400 CARICO/SCARICO AL BACINO
 - CADITOIA CON TUBO DI COLLEGAMENTO IN PVC Ø 160
 - CANALETTA CON TUBO DI COLLEGAMENTO IN PVC Ø 200

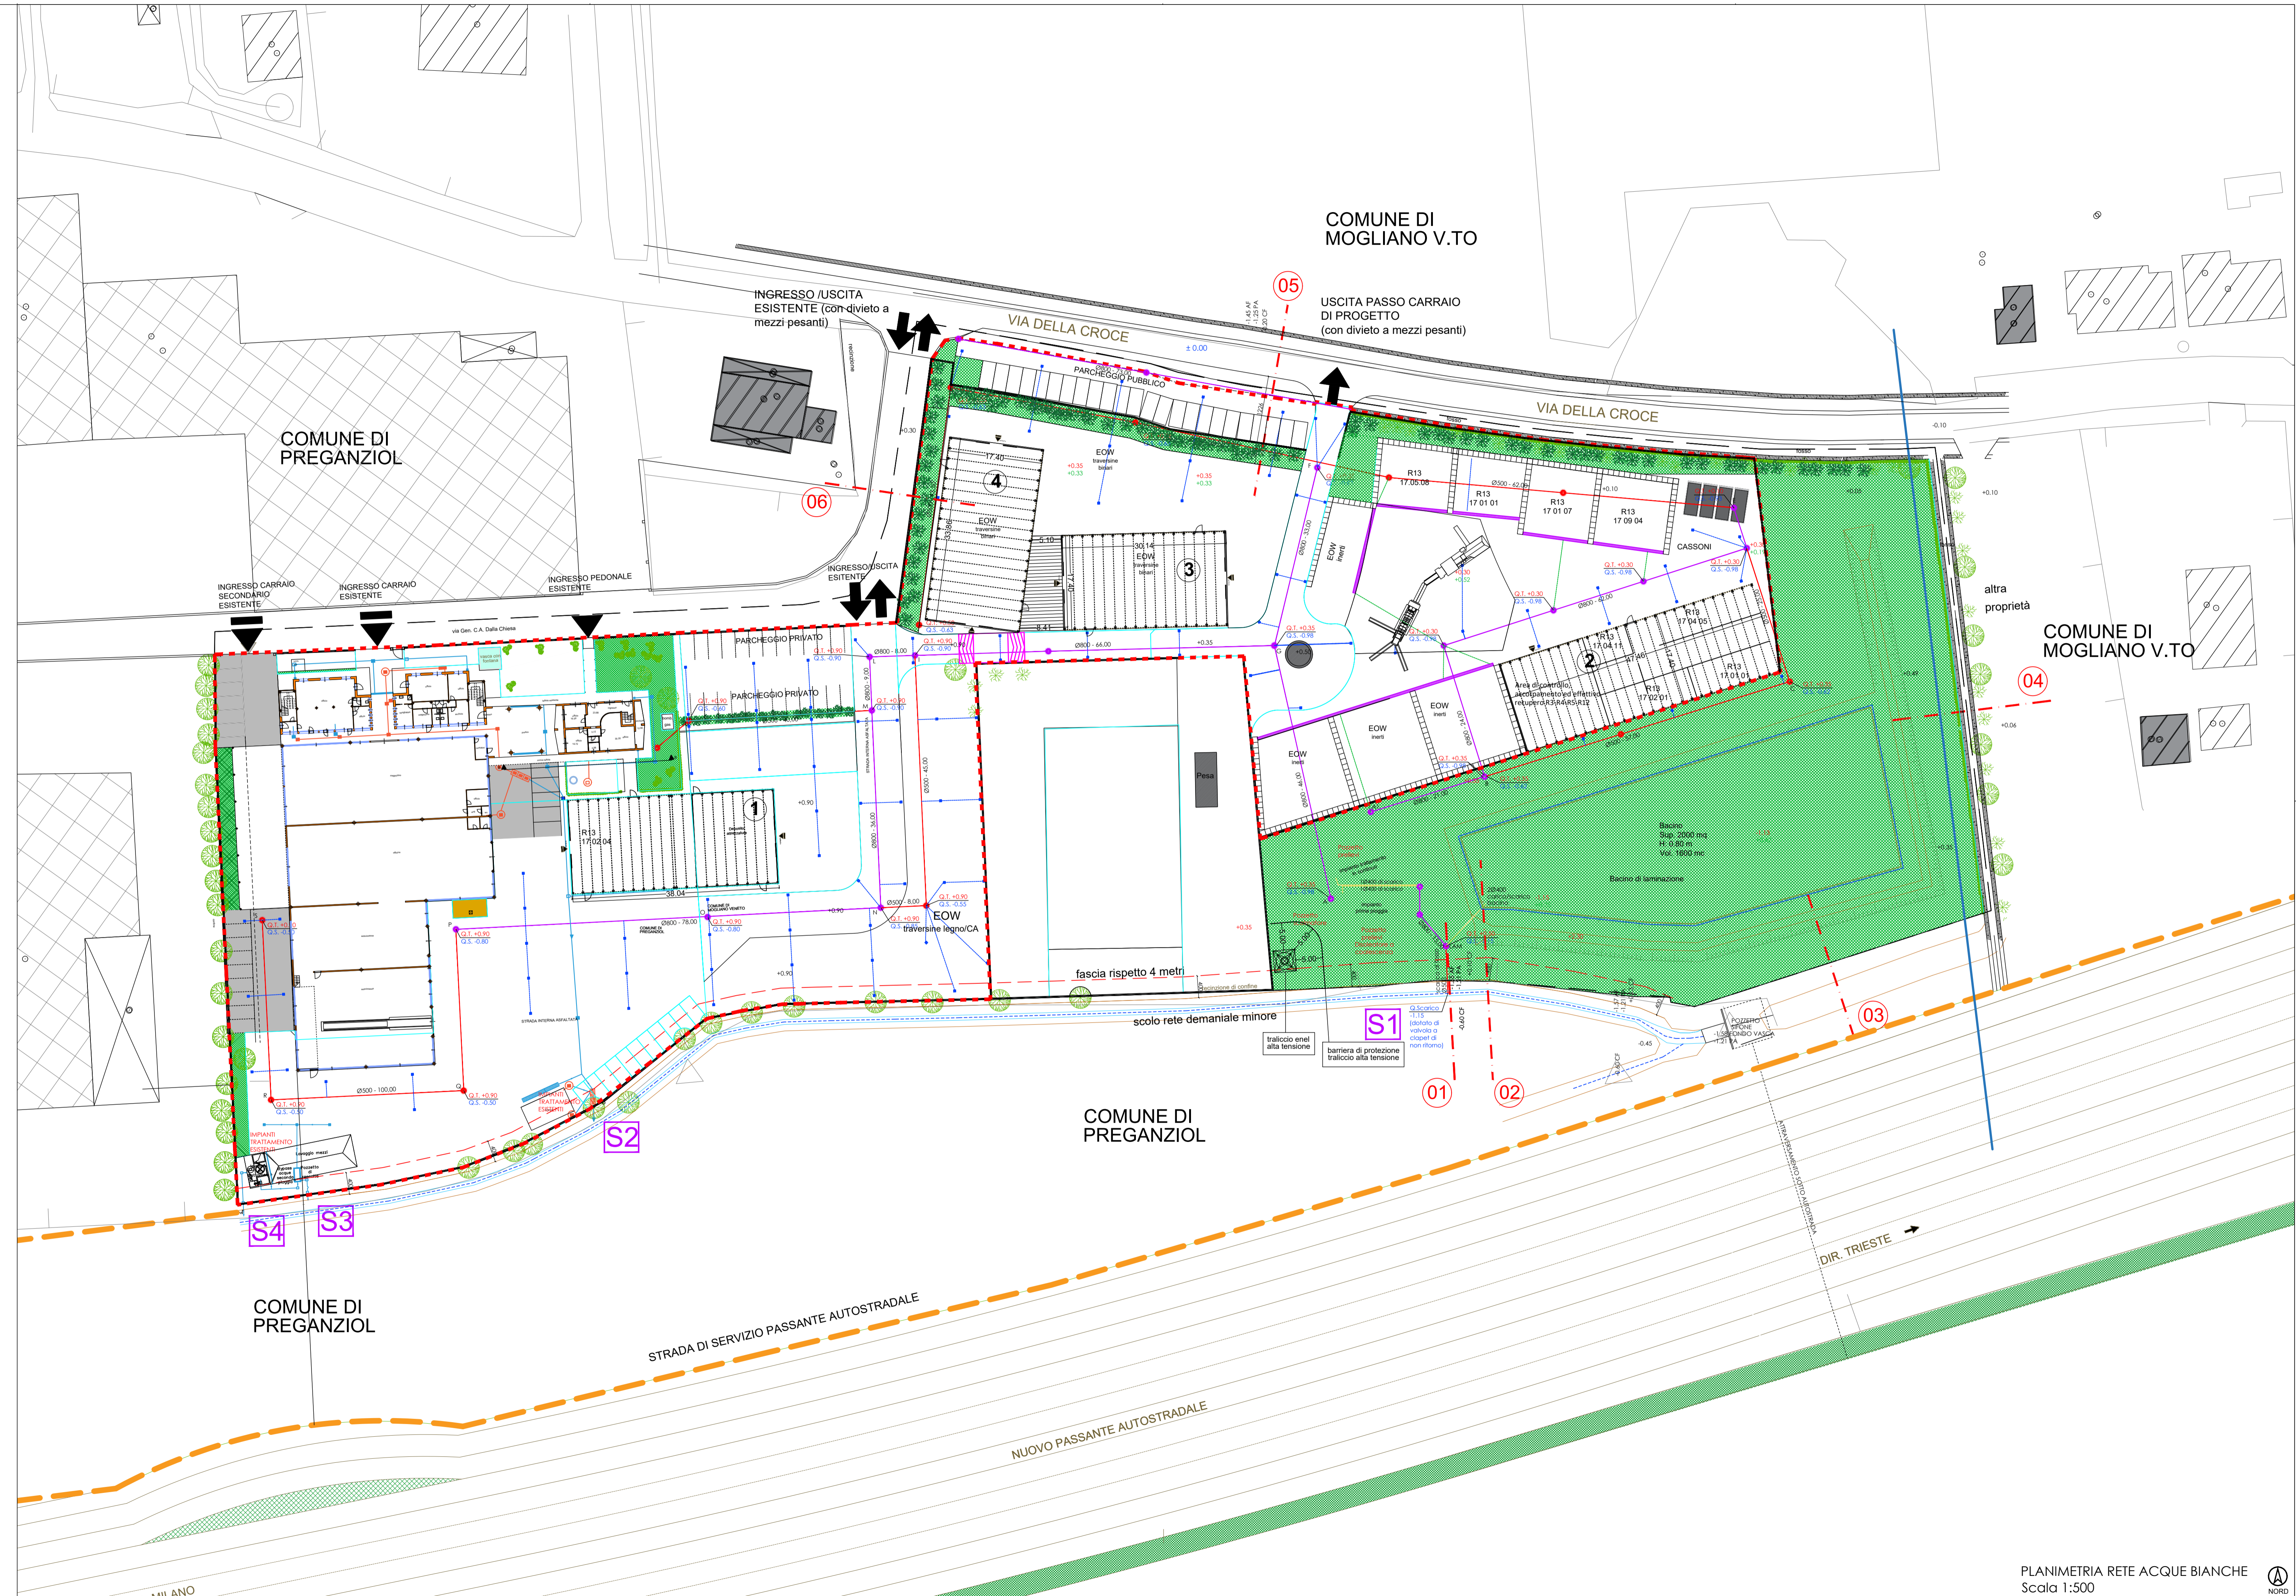

DOTT. ING. DANILO MICHIELETTO
Ingegneria S. 33 - 2007 Boreto (TV)
 Tel. 041 544040 - Fax 041 544041 - mail: danilo@michielettodani.com
 Iscritto all'ordine degli Ingegneri della provincia di Venezia al n° 2109

COMUNE DI MOGLIANO VENETO
 Provincia di Treviso

Comittente:

 Via Generale Carlo Alberto Dalla Chiesa n.8 - 31022 Preganziol (TV)

Progetto:
 MODIFICA SOSTANZIALE IMPIANTO AUTORIZZATO DI RECUPERO RIFIUTI SPECIALI PERICOLOSI E NON PERICOLOSI (art.208 del D.Lgs. 152/2006)
 Comune di Preganziol (TV), via Croce - Foglio 22, Mapp. 242
 Comune di Mogliano V.to (TV), via Croce - Foglio 11, Mapp. 360-368-369-370-371-611

VALUTAZIONE COMPATIBILITA' IDRAULICA

Elaborato:
 Stato di Progetto
 RETE ACQUE BIANCHE

Scala:
 1:500

File:
 Idraulica_AGG_11_2022.dwg

Data:
 21/12/2020

Rif.:
 117/2020

Il committente

Il progettista

Tavola:
04

R.	REVISIONE	APPROVAZIONE	R.	REVISIONE	APPROVAZIONE
00	21/12/2020	L.C.	04	08/02/2023	L.C.
01	25/03/2021	L.C.	05	25/09/2023	L.C.
02	28/04/2021	L.C.			
03	21/11/2022	L.C.			

Il presente disegno è di proprietà dello Studio Michieletto. Senza autorizzazione è vietata la ristampa o l'uso non autorizzato per la costruzione dell'opera rappresentata, sia essa comunicata a terzi o riprodotta. Lo Studio proprietario tutela i propri diritti a figure di Legge.