


BONAVENTURA S.r.l. Via Gen. Carlo Alberto dalla Chiesa 31020 Preganziol (TV)		# Progettista	
31020 Preganziol - via Gen. Carlo Alberto dalla Chiesa Individuazione catastale Preganziol foglio 22 part. 242 Individuazione catastale Mogliano Foglio 11, mappa. 360-365-369-371-611			
PREVENZIONE INCENDI DI ATTIVITA' INDIVIDUATA AL N. 36.1.B DEL D.P.R. N. 151/2011			
DISTRIBUTIVO INTERNO E PROTEZIONI ATTIVE			
U.M.	Versione	scala	data
PL_V0		1/100	30/05/2023
			n° tavola
			1PI
<b>MAGLIONE &amp; GAVA</b> INGEGNERIA		31055 Quinto di Treviso (TV) - Italia via Fagare n. 3 ☎ 0422 370955 e-mail: info@umstudio.it	
a termine delle vigenti leggi è vietata la riproduzione anche parziale del presente elaborato senza autorizzazione del progettista			

	mq	COMUNE DI PREGANZIOL	COMUNE DI MOGLIANO
AREE SCOPERTE IMPERMEABILIZZATE DI DEPOSITO			6473,01
AREE SCOPERTE IMPERMEABILIZZATE PER IMPIANTO MOBILE DI FRANTUMAZIONE E VAGLIATURA			666,47
AREE COPERTE DI NUOVA EDIFICAZIONE Aut. Prov. Modificata			2322,42
AREE DI VIABILITA' INTERNA ASFALTATE ESISTENTI			972,66
AREE DI VIABILITA' INTERNA ASFALTATE NUOVE			644,27
PARCHEGGIO PUBBLICO			624,52
PARCHEGGIO PRIVATO			303,04
ALTRI SPAZI DI MANOVRA			385,13
AREE VERDI E DI PIANTUMAZIONE PARCHEGI			63,48
SUPERFICIE TERRITORIALE DI TRASFORMAZIONE TOT mq:			12455,00
AREE DI VIABILITA' INTERNA ASFALTATE ESISTENTI		2971,62	
AREA COPERTA ESISTENTE Aut. Prov. In essere		414,65	
AREE VERDI E DI PIANTUMAZIONE ARBOREE		734,13	7194,91
PARCHEGGIO E SPAZI DI MANOVRA		783,89	
AREE DI PERTINENZA DELL'ATTIVITA' ESCLUSA DA INTERVENTO			1901,74
ALTRE AREE COPERTE		2952,3	1202,93
ALTRE AREE DI PERTINENZA		296,41	1.736,42
TOTALI PARZIALI PER COMUNE SUPERFICIE TERRITORIALE mq		8153,00	24491,00
SUPERFICIE TERRITORIALE (Mogliano V.to 24.491,00 + Preganziol 8.153,00) mq			32644,00
SIEPE IN CIPRESSO H 500 cm			
ESSENZE ERBOREE AUTOCTONE			
BACINO DI LAMINAZIONE (CONTEGGIATA IN AREE VERDI)			

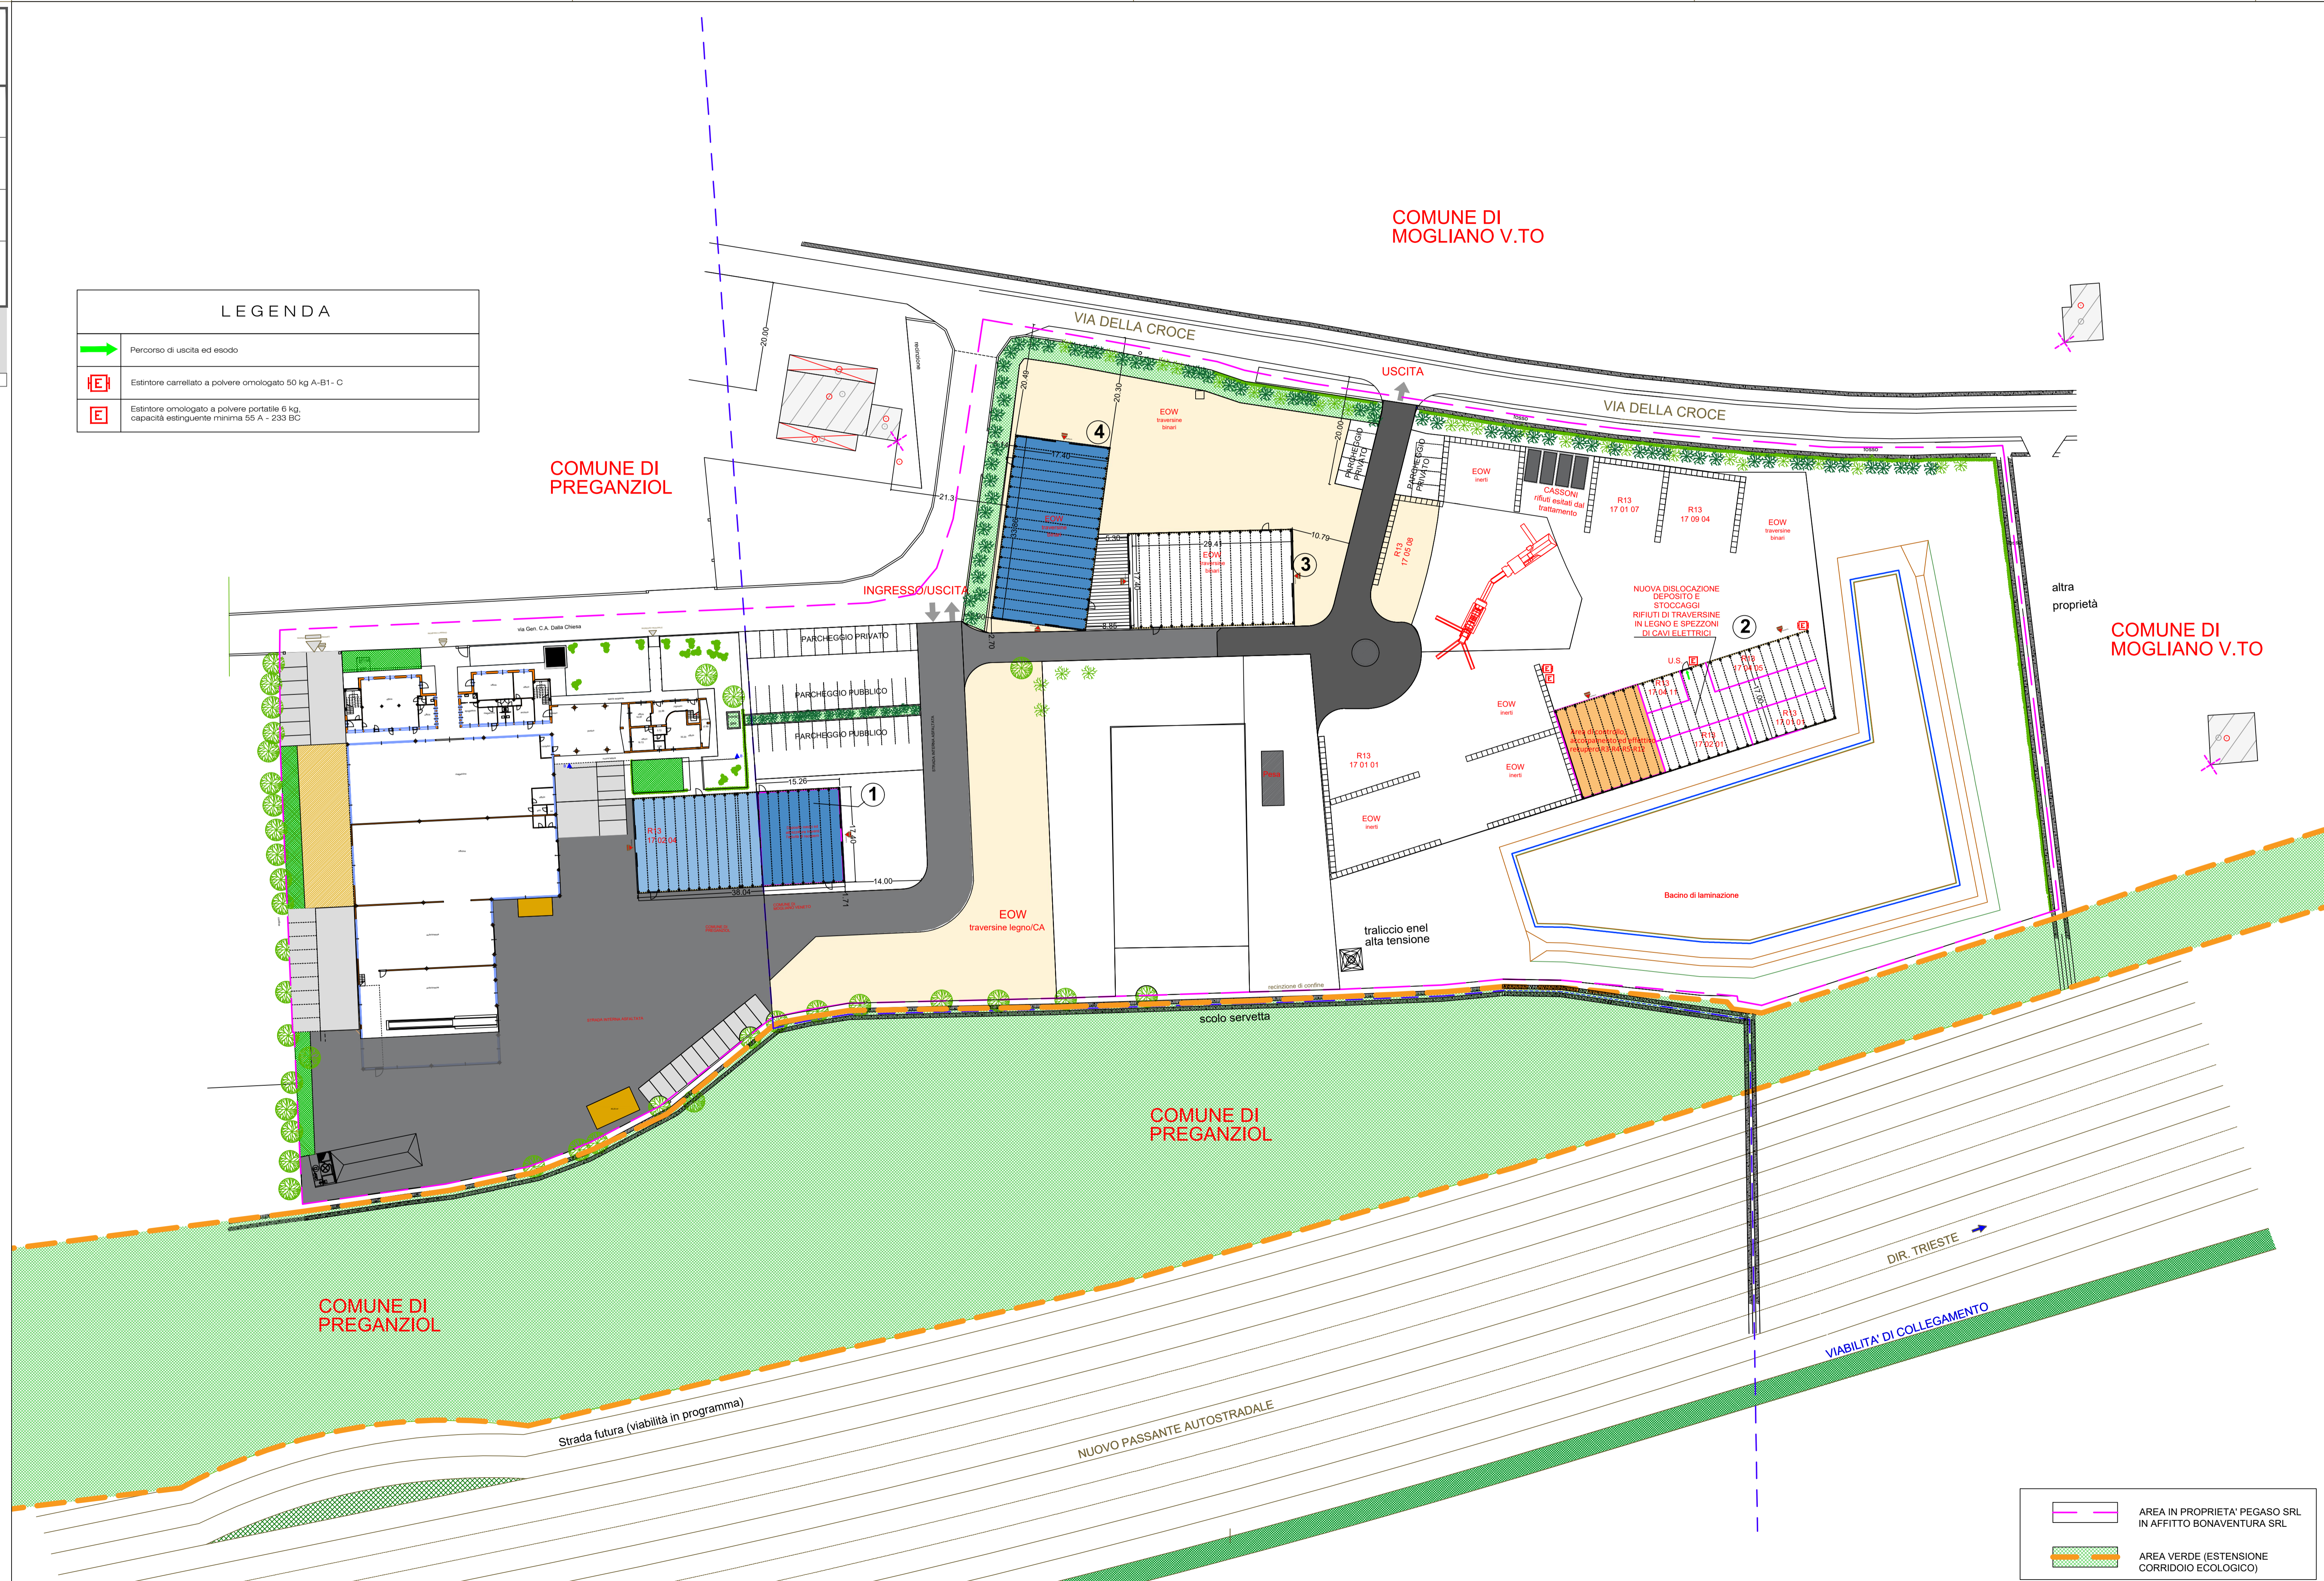

LEGENDA	
	Percorso di uscita ed esodo
	Estintore carrellato a polvere omologato 50 kg A-B1-C
	Estintore omologato a polvere portatile 8 kg, capacità estinguente minima 55 A - 233 BC

	AREA IN PROPRIETA' PEGASO SRL IN AFFITTO BONAVENTURA SRL
	AREA VERDE (ESTENSIONE CORRIDOIO ECOLOGICO)