

TITOLO: **MODIFICA SOSTANZIALE IMPIANTO AUTORIZZATO DI RECUPERO RIFIUTI SPECIALI PERICOLOSI E NON PERICOLOSI**
(ART. 208 DEL D. Lgs. 162/2006)

Progettista Arch. Raffaele De Masi Via Isonzo 8 - 31100 - Treviso - iscritto Ordine Architetti Treviso n°700	Consulenza ambientale	Scala		
	S S.r.l.	1 : 500		
rdm.3 raffaele de masi architetto	TAV. N.	6 BIS		
	21/12/2020			
7	03/02/2023	emissione	Ing. Berlese	Arch. De Masi
5	08/04/2021	emissione	Ing. Berlese	Arch. De Masi
3	05/02/2021	emissione	Ing. Berlese	Arch. De Masi
0	21/12/2020	emissione	Ing. Berlese	Arch. De Masi
Rev	Data	Descrizione	Redaz	Verifica
				Approv

STATO PROGETTO SC. 1:500 CON INDICAZIONE DI VIABILITA' DI ACCESSO, RECINZIONI ESISTENTI, RECINZIONI DI PROGETTO SECONDO NTO art. 37.10 del PIANO DEGLI INTERVENTI
ANALISI STATO DI FATTO ALBERATURE ESISTENTI

- AREA IN PROPRIETA' PEGASO SRL IN AFFITTO BONAVENTURA SRL
- AREA VERDE (ESTENSIONE CORRIDOIO ECOLOGICO)
- CONFINE TRA COMUNE DI MOGLIANO V.TO E PREGANZIOL
- RECINZIONI E ACCESSI CARRAI ESISTENTI E AUTORIZZATI
- RECINZIONE DI PROGETTO SECONDO INDICAZIONE DI NTA art. 31.10 DEL PIANO DEGLI INTERVENTI
- VIABILITA' INTERNA

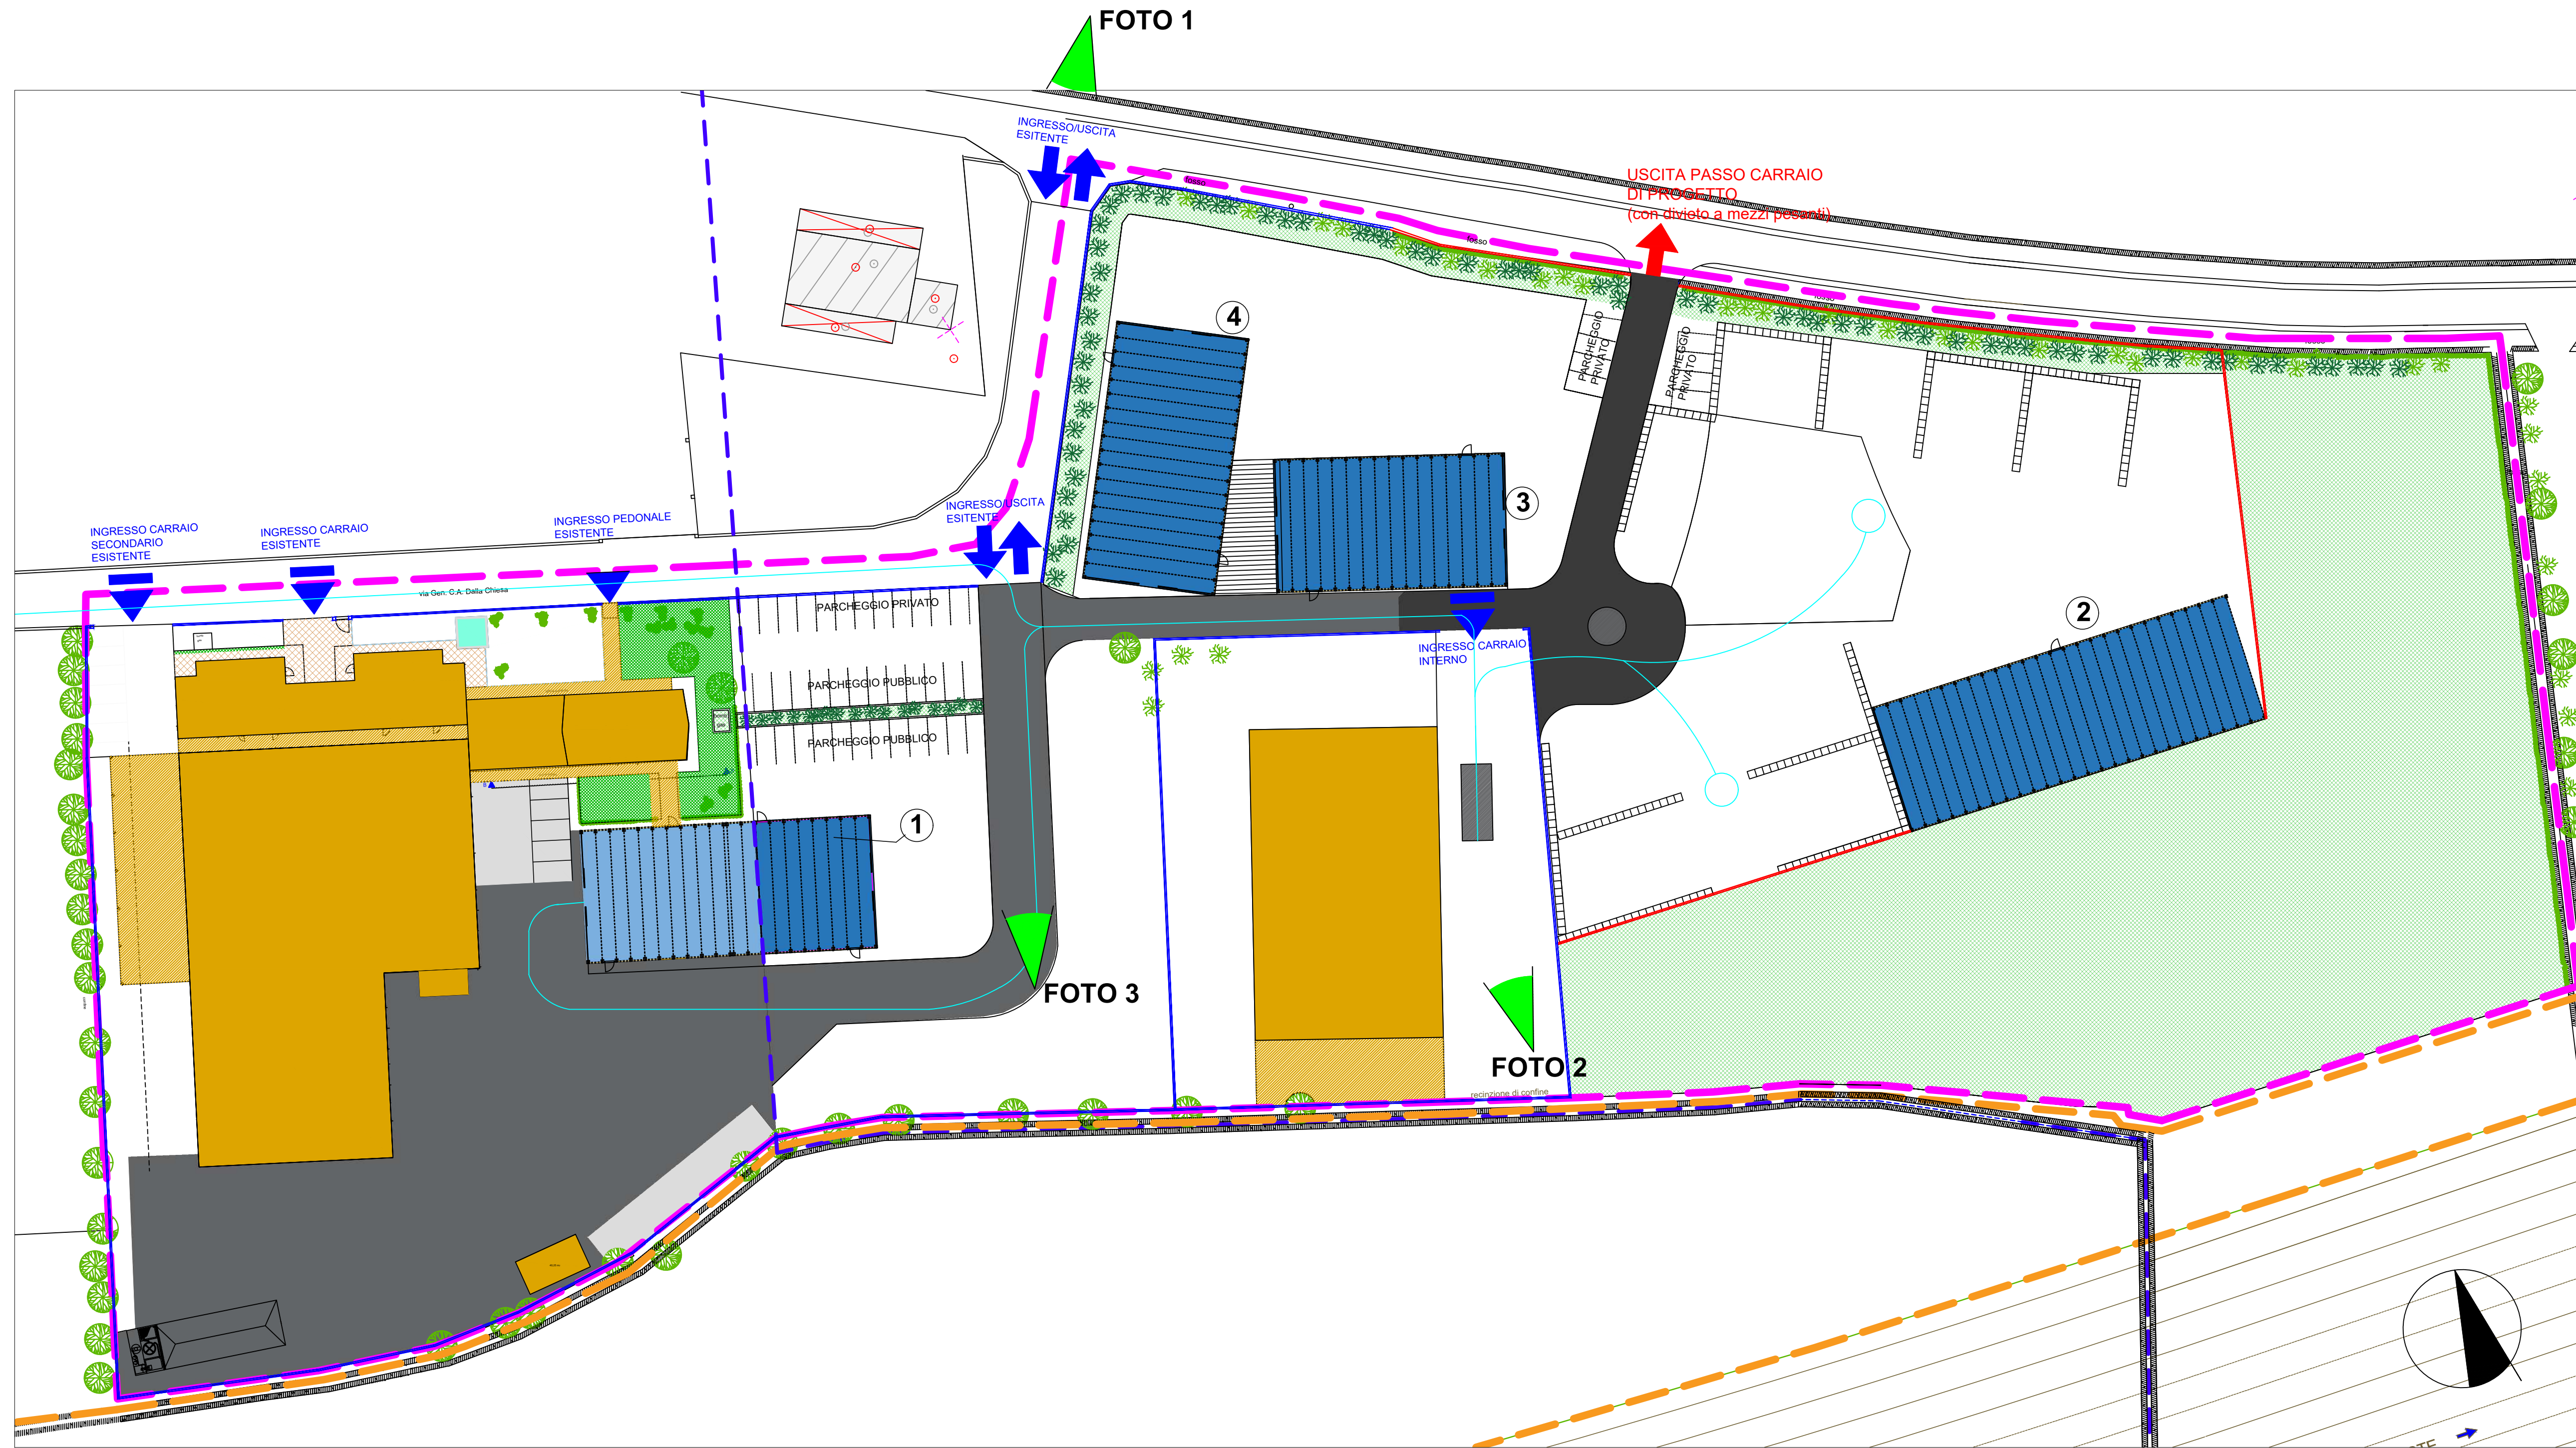


TABELLA TIPOLOGICA DI RECINZIONI AMMESSE COME DA NTO art. 37.10 DEL PIANO DEGLI INTERVENTI

	TIPO 1: IN CALCESTRUZZO CON SPESSORE MINIMO DI CM 20 ED ALTEZZA VARIABILE FINO AD UN MASSIMO DI 4M
SC. 1:20	
	TIPO 2: CON PALI IN LEGNO E RETE ELETTROSALDATA CON ALTEZZA MASSIMO DI 1.80 M
SC. 1:10	
	TIPO 3: CANCELLO CARRAIO IN STRUTTURA METALLICA TAMPONATA CON PANNELLO CIECO IN METALLO VERNICIATO COLOR "CORTEN" DI LARGHEZZA 6M ED ALTEZZA 2M
SC. 1:10	

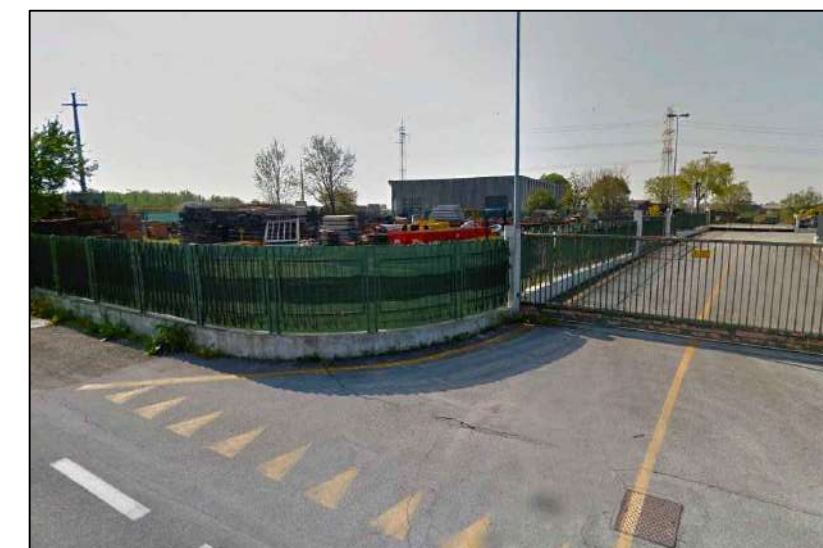


FOTO 1



FOTO 2

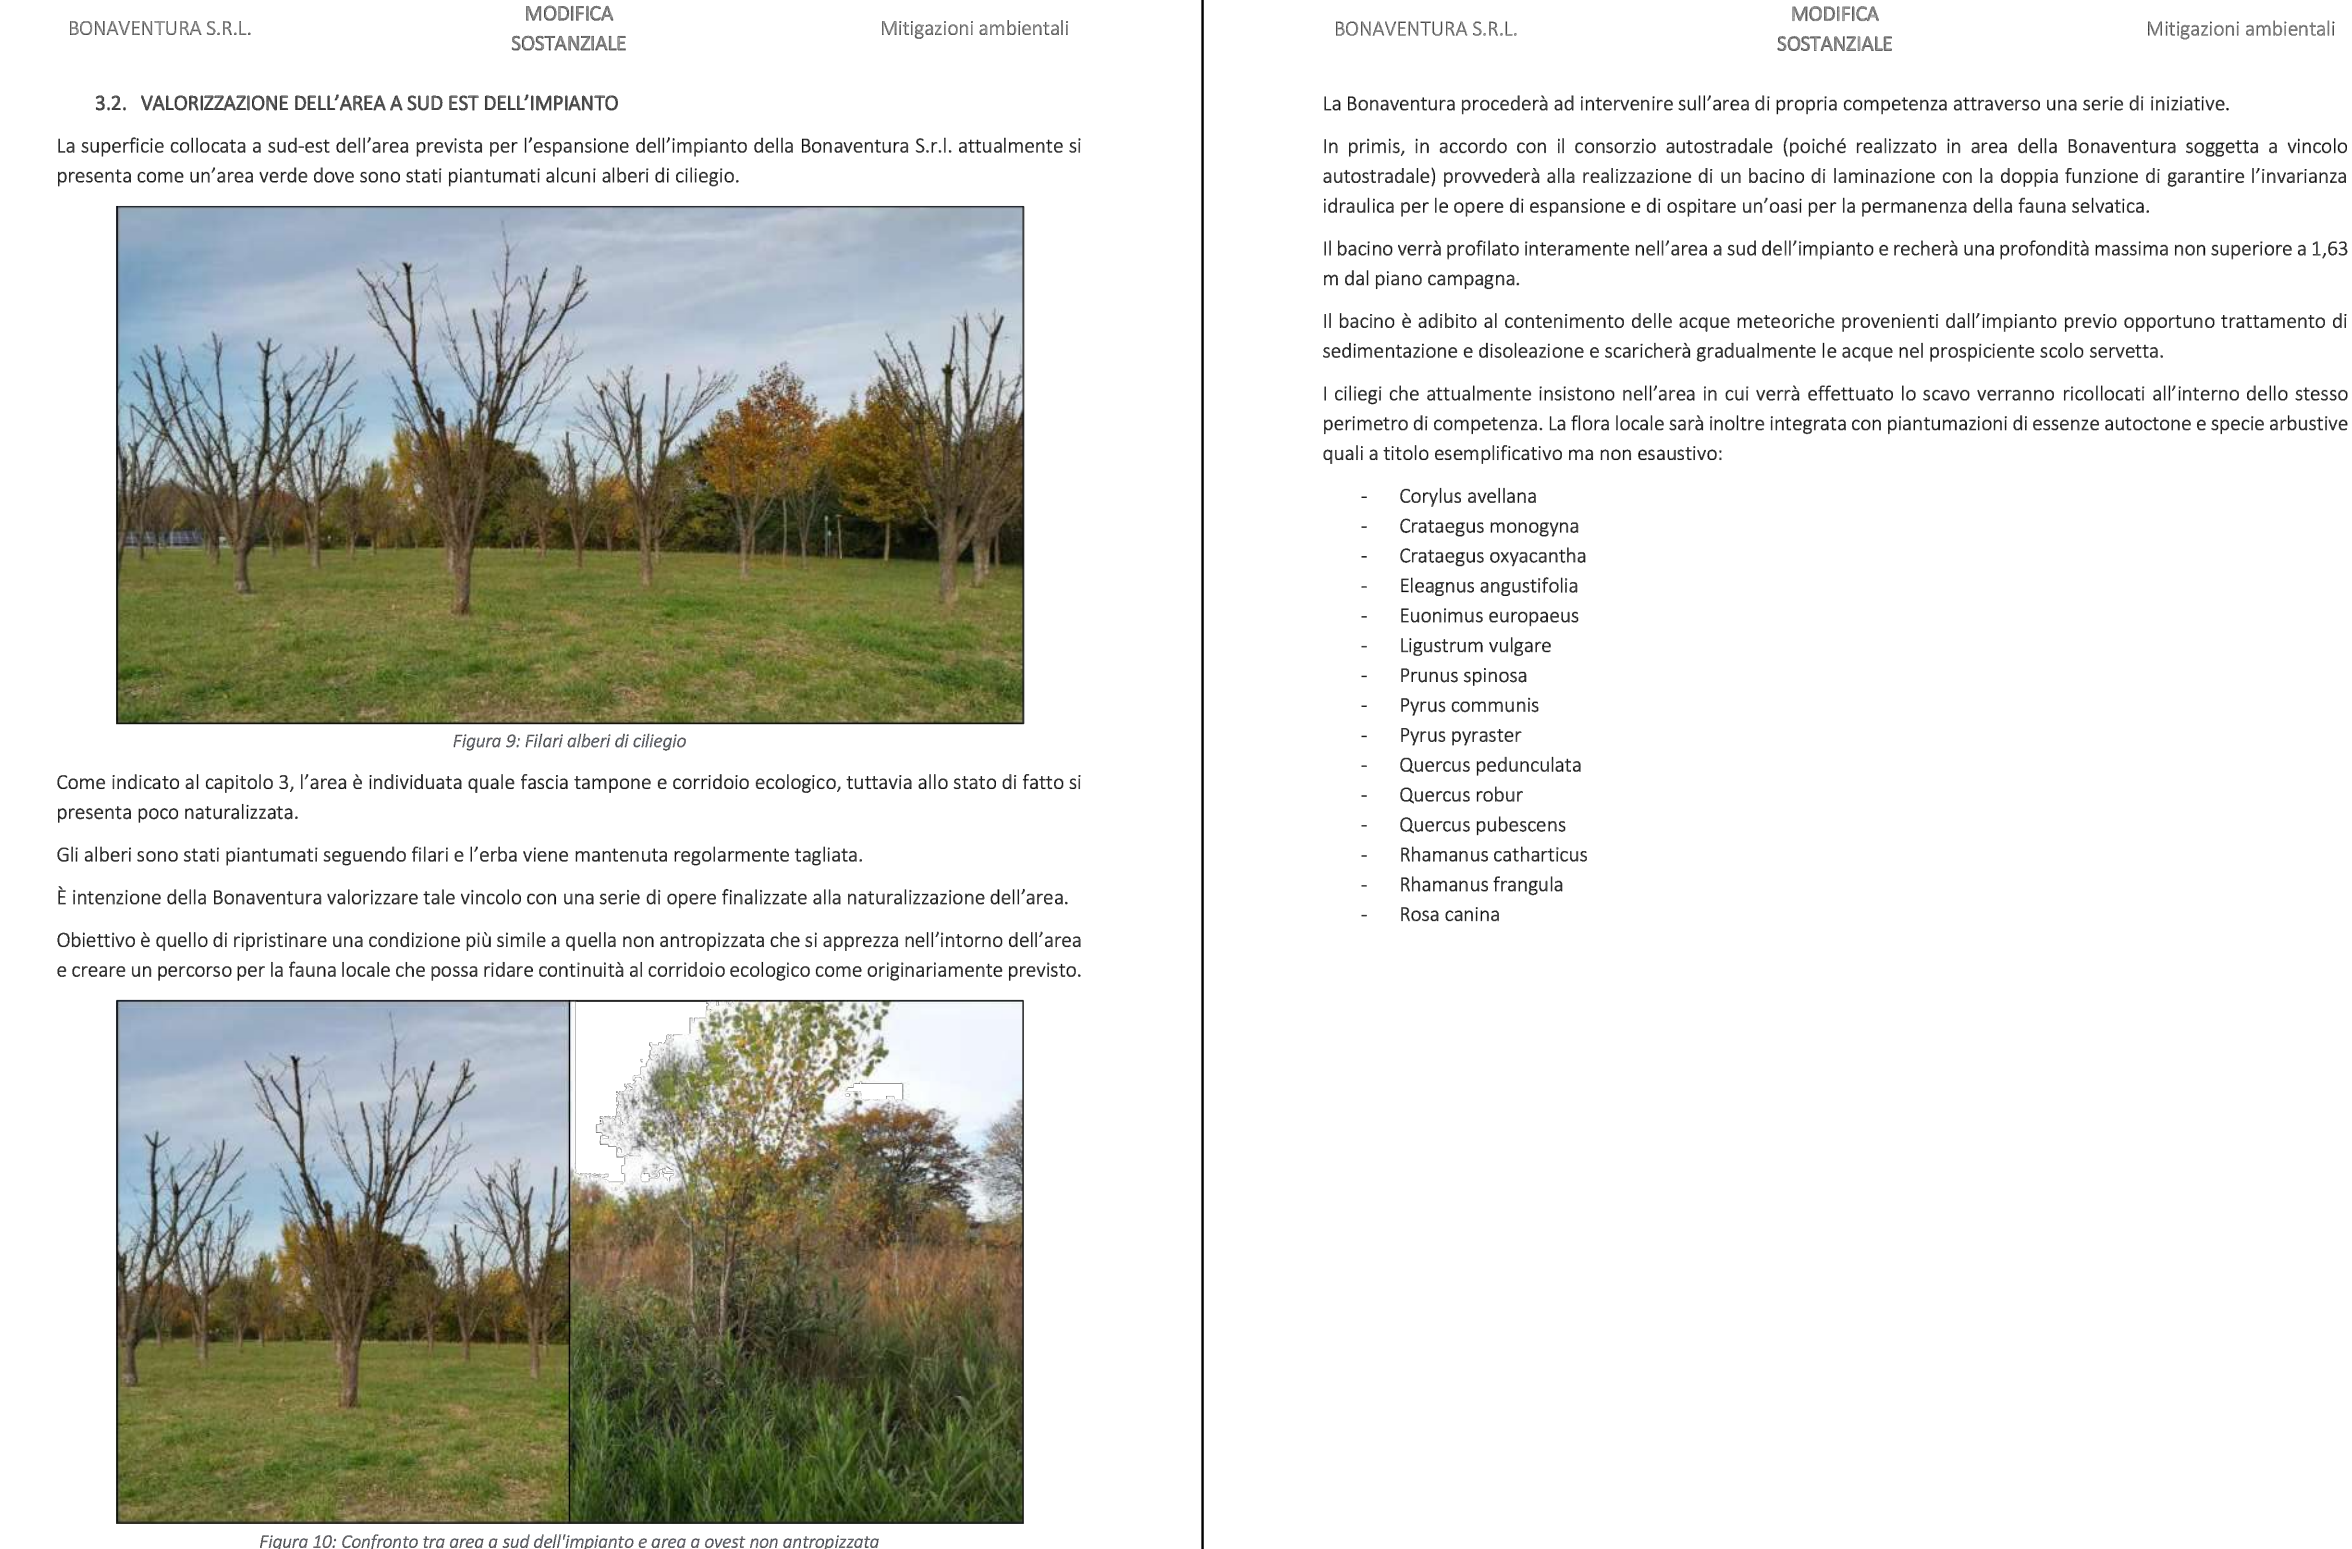


FOTO 3

ALBERATURE ESISTENTI COME DA ANALISI RELAZIONE SULLE MITIGAZIONI AMBIENTALI rev.1 STUDIO SUCCOL



Pag. 12 di 28



Pag. 13 di 28