


Aree scoperte:

PERMETTAZIONE AREA AI FINI IDRAULICI

mq di superficie

21.210,00

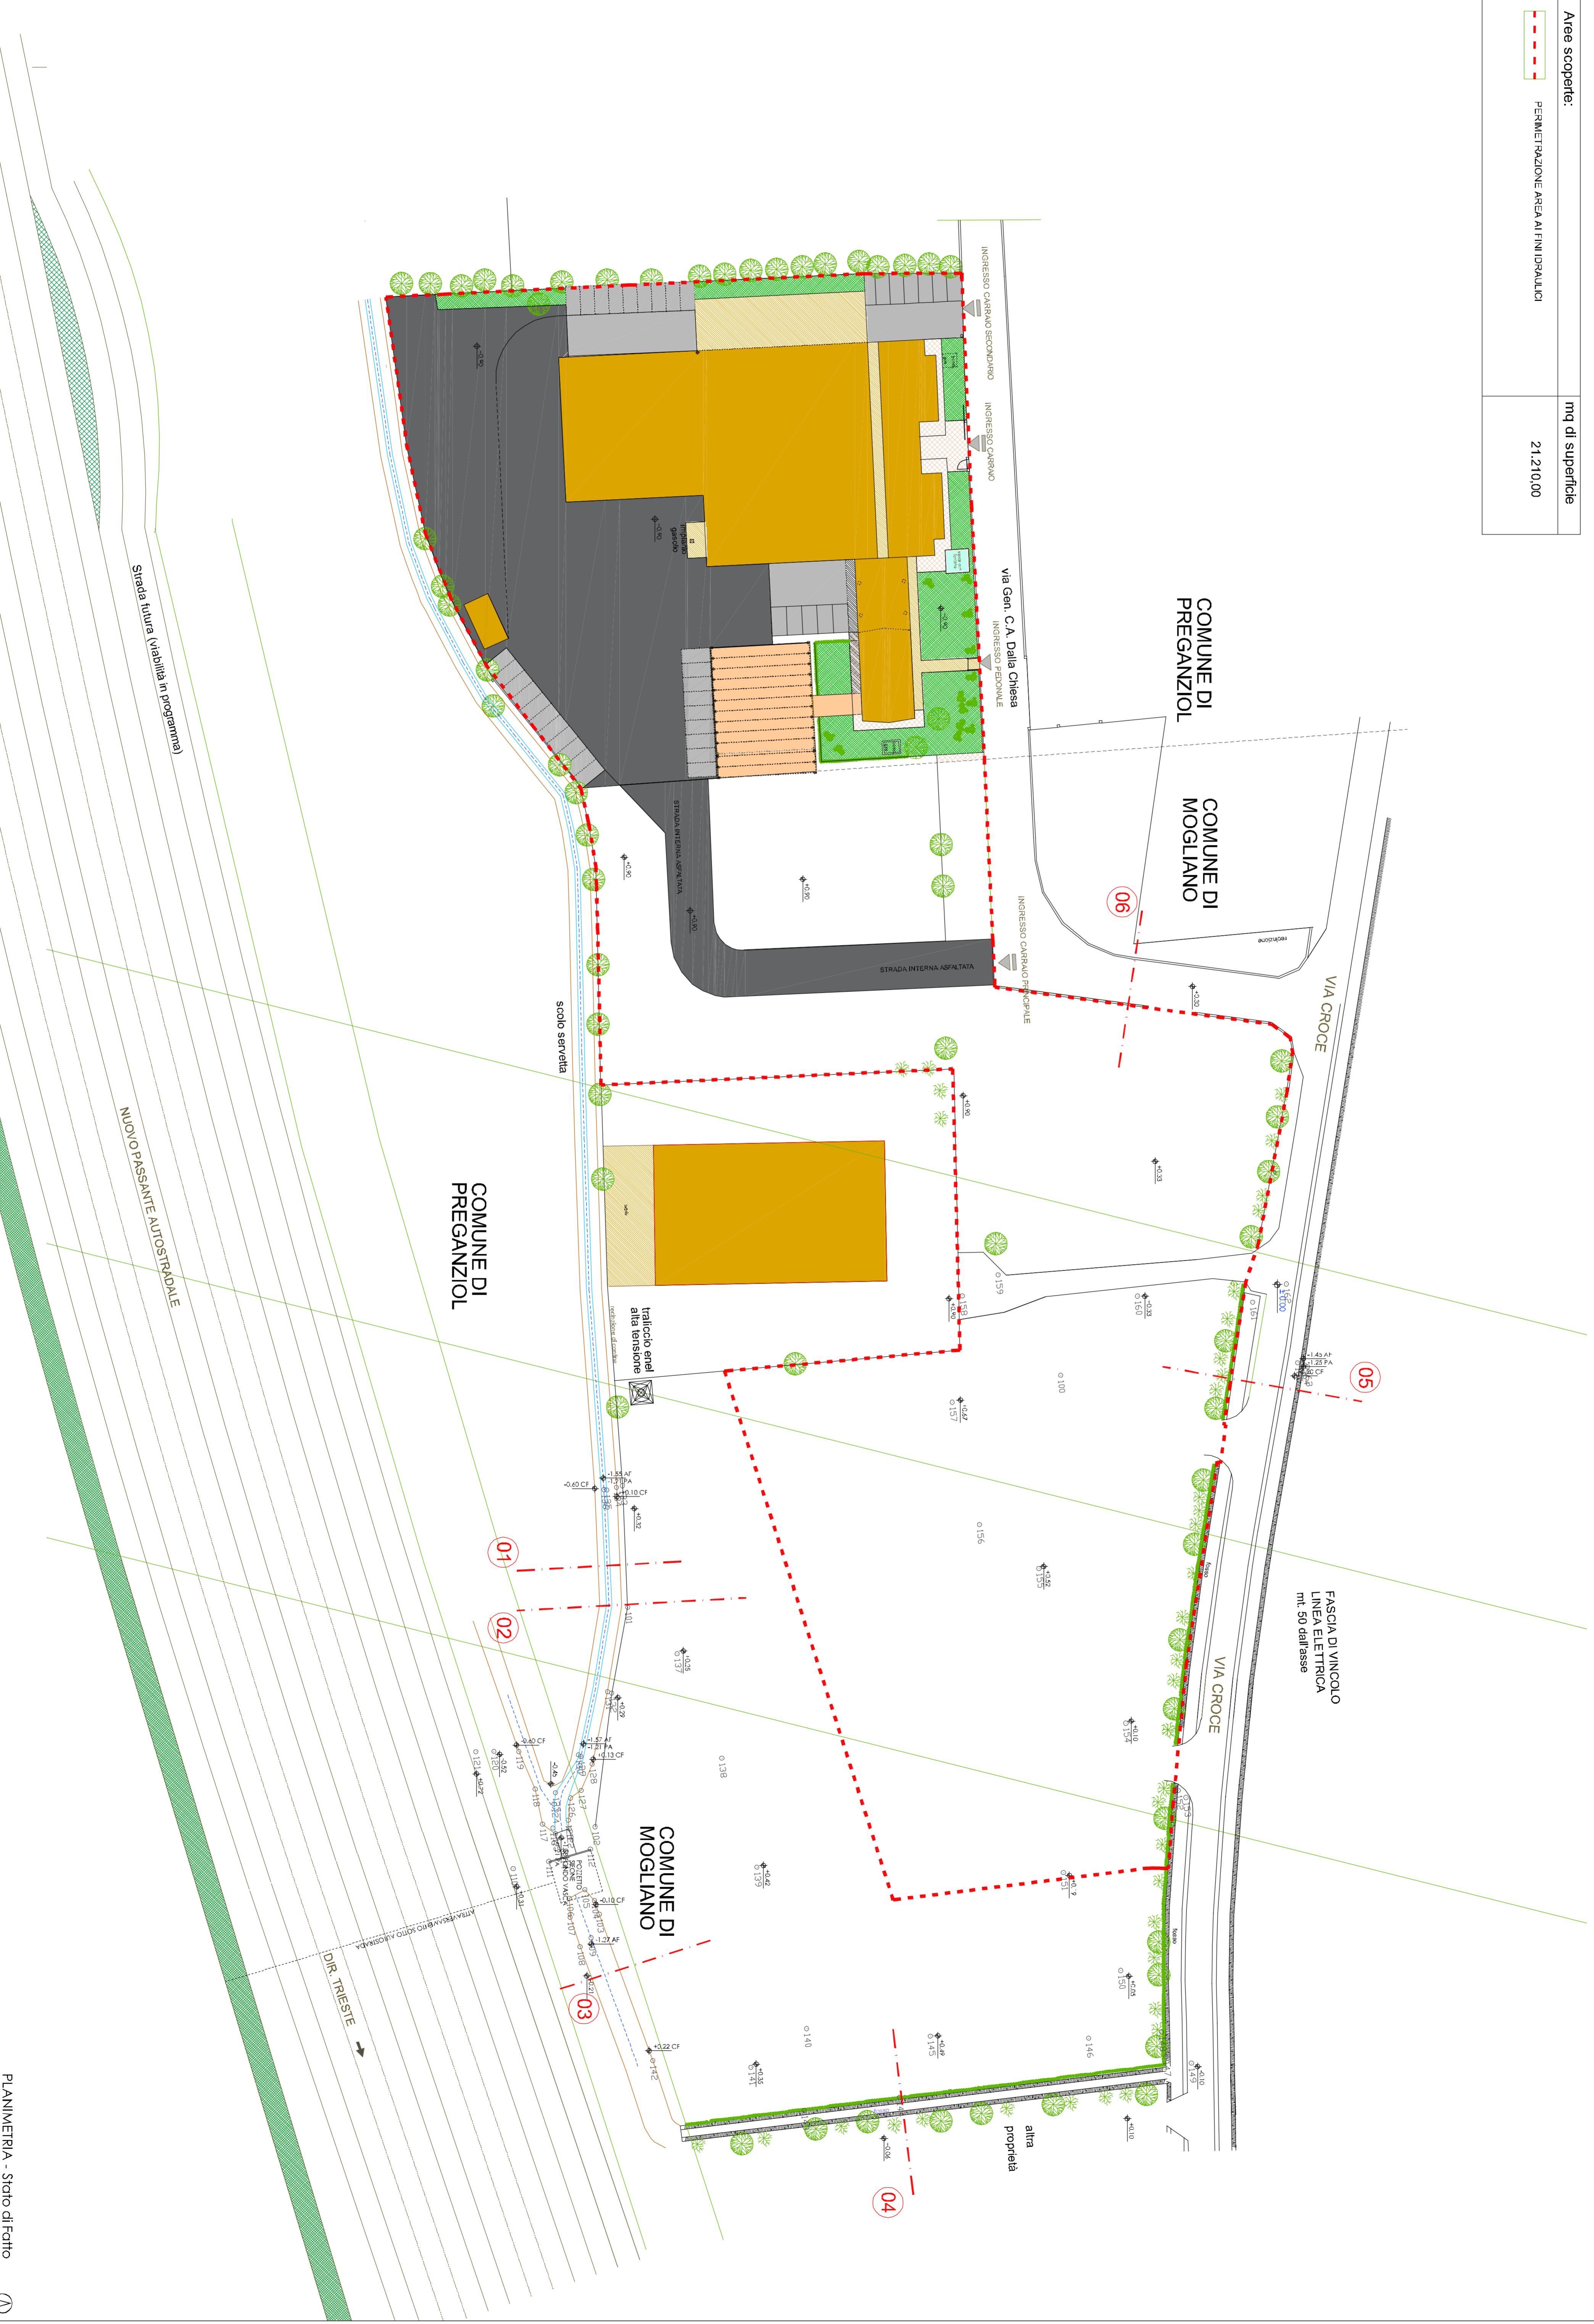

**COMUNE DI MOGLIANO VENETO**  
Provincia di Treviso

**Il committente**

Comitente:  
Via Generale Carlo Alberto Dalla Chiesa n.4 - 31027 Preganziol (TV)

Progetto:  
**MODIFICA SOSTANZIALE IMPIANTO AUTOREGOLATO DI RECUPERO RIFIUTI SPECIAI PERICOLOSI E NON PERICOLOSI**  
(art.206 del D.Lgs. 152/2006)

Comune di Preganziol (TV), via Croce - Foglio 11, Mape. 300/88/30/30/31/4/11  
Comune di Mogliano V.le. Via Croce - Foglio 11, Mape. 300/88/30/30/31/4/11

**VALUTAZIONE COMPATIBILITÀ IDRAULICA**

Elaborato:  
PLANIMETRIA

Scale:  
1:500

Filo:  
Idraulica\_PRESERVIATA.dwg

Data:  
21/12/2020

Fil:  
117/2020

Tracce:  
**02**

QUALITÀ CERTIFICATA	APPROVAZIONE	APPROVAZIONE	APPROVAZIONE

