


**Legenda:**

	PERMEABILIZZAZIONE AREA AL FINI IDRAULICI
	TUBO IN CLS Ø 800
	TUBO IN CLS Ø 300
	POZZETTO IN CLS 120x120
	POZZETTO IN CLS Ø 90/90
	POZZETTO IN CLS 150x150 DI LAMINAZIONE
	LAM
	CAOTTOIA CON TUBO DI COLLEGAMENTO IN PVC Ø 160
	CAOTTOIA CON TUBO DI COLLEGAMENTO IN PVC Ø 200

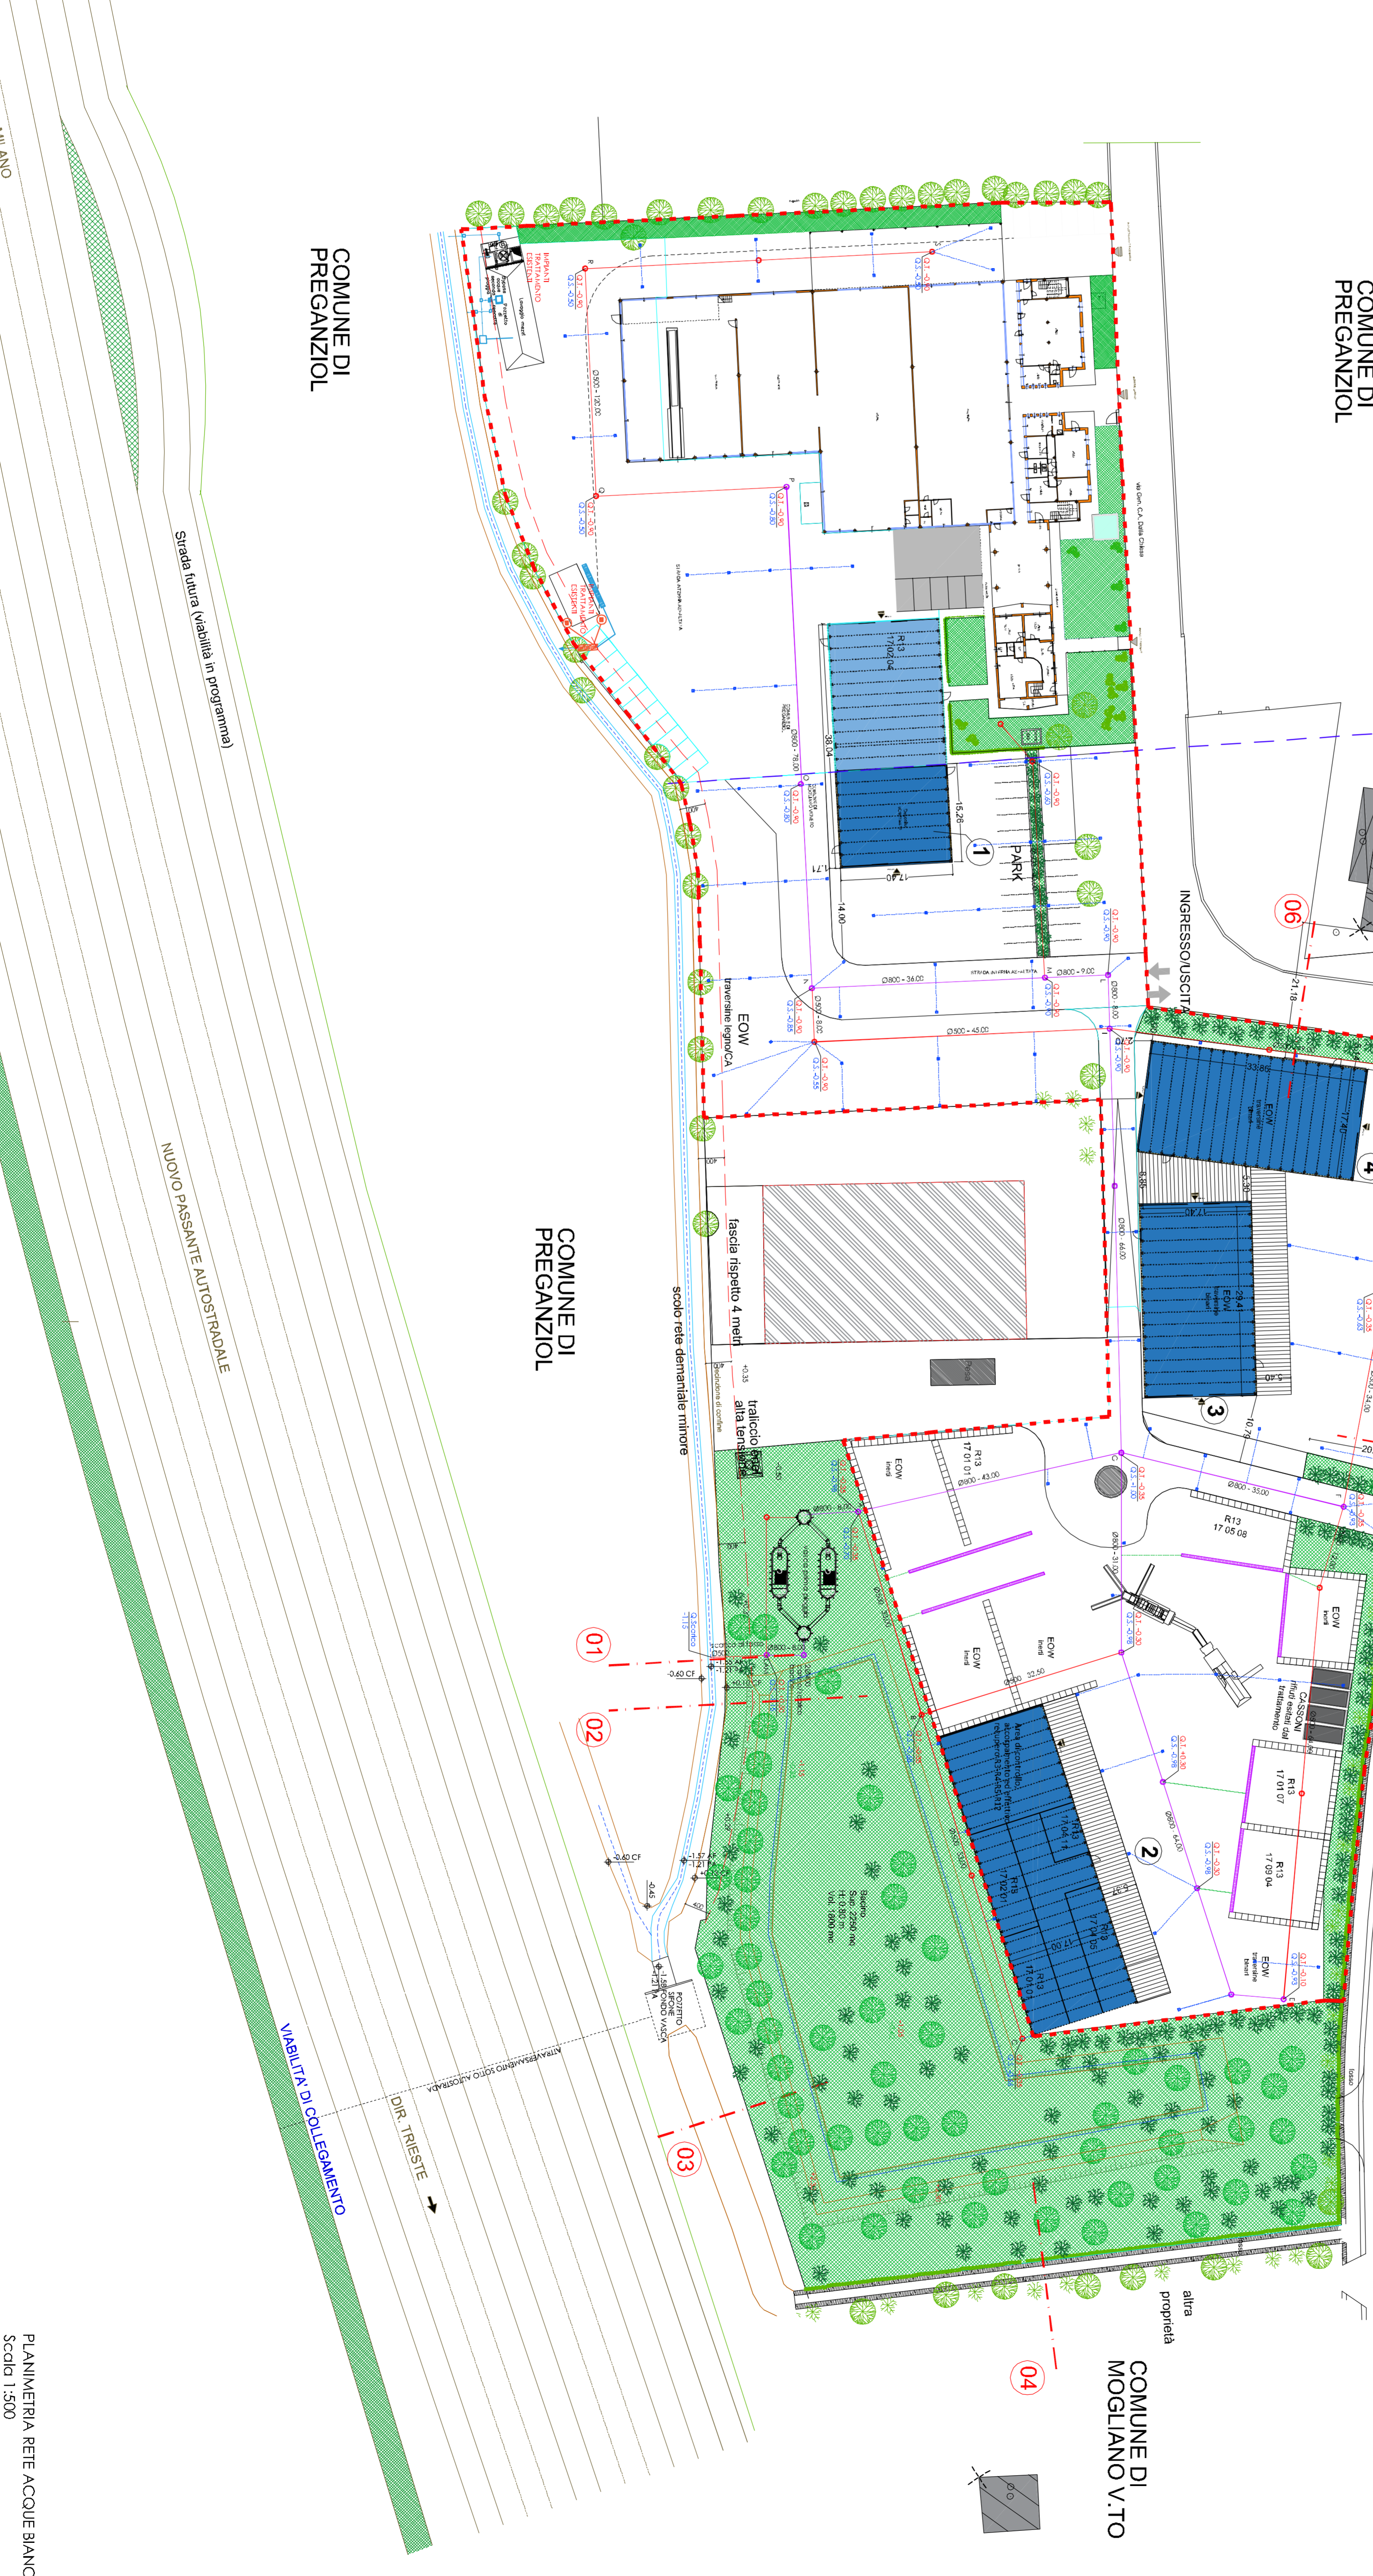

**DM**

**DOTT. ING. DANILO MICHIELETTO**  
 Via Moglianesse S. 19 - 30037 Sovorè (Ve)  
 Tel. 041 5849499 - Fax. 041 5849770 - mail: info@michielettostudio.it  
 Iscritto all'ordine degli Ingegneri della provincia di Venezia al n° 2109

**COMUNE DI MOGLIANO VENETO**  
 Provincia di Treviso

**Il committente**

Comitente:  
 Via Generale Carlo Alberto Dalla Chiesa n.6 - 31027 Piave del Friuli (TV)  
**bonaventura** srl

Progetto:  
**MODIFICA SOSTANZIALE IMPIANTO AUTORIZZATO DI RECUPERO RIFIUTI SPECIALI PERICOLOSI E NON PERICOLOSI (art.208 del D.lgs. 152/2006)**  
 Comune di Mogliano Veneto (TV), via Croce - Foglia 11, Marz. 360363620001411

**Il progettista**

Elaborato:  
 SITO DI PROGETTO:  
 RETE ACQUE BIANCHE

Scale:  
 1:500

Fiduciaro:  
 Idraulica\_PRESIDENTA.LMG

Data:  
 21/12/2020

Ref.:  
 117/2020

Tavola:  
**04**

R.	REVISIONE	APPROVAZIONE	R.	REVISIONE	APPROVAZIONE
01	21/12/2020	L.C.	21/12/2020	D.M.	
02	23/06/2021	L.C.	23/06/2021	D.M.	
03	23/06/2021	L.C.	23/06/2021	D.M.	