

Titolo: **MODIFICA SOSTANZIALE IMPIANTO AUTORIZZATO DI RECUPERO RIFIUTI SPECIALI PERICOLOSI E NON PERICOLOSI**
 (ART.208 DEL D.Lgs. 152/2006)

Progettista: Arch. Raffaele De Masi
 via Isonzo 8 - 31100 - Treviso -
 iscritto Ordine Architetti Treviso n°700

Consulenza ambientale: **S S.r.l.**


Scala: 1 : 1000
 TAV. N. **3**
 21/12/2020

8	08/06/2023	emissione	Ing. Berlese	Arch. De Masi	Arch. De Masi
5	08/04/2021	emissione	Ing. Berlese	Arch. De Masi	Arch. De Masi
3	05/02/2021	emissione	Ing. Berlese	Arch. De Masi	Arch. De Masi
0	21/12/2020	emissione	Ing. Berlese	Arch. De Masi	Arch. De Masi
Rev	Data	Descrizione	Redaz	Verifica	Approv

STATO DI FATTO e DI PROGETTO SC. 1:500 CON INDICAZIONE DI FABBRICATI ESISTENTI LIMITROFI E FASCIE DI RISPETTO



STATO DI FATTO SC. 1:1000

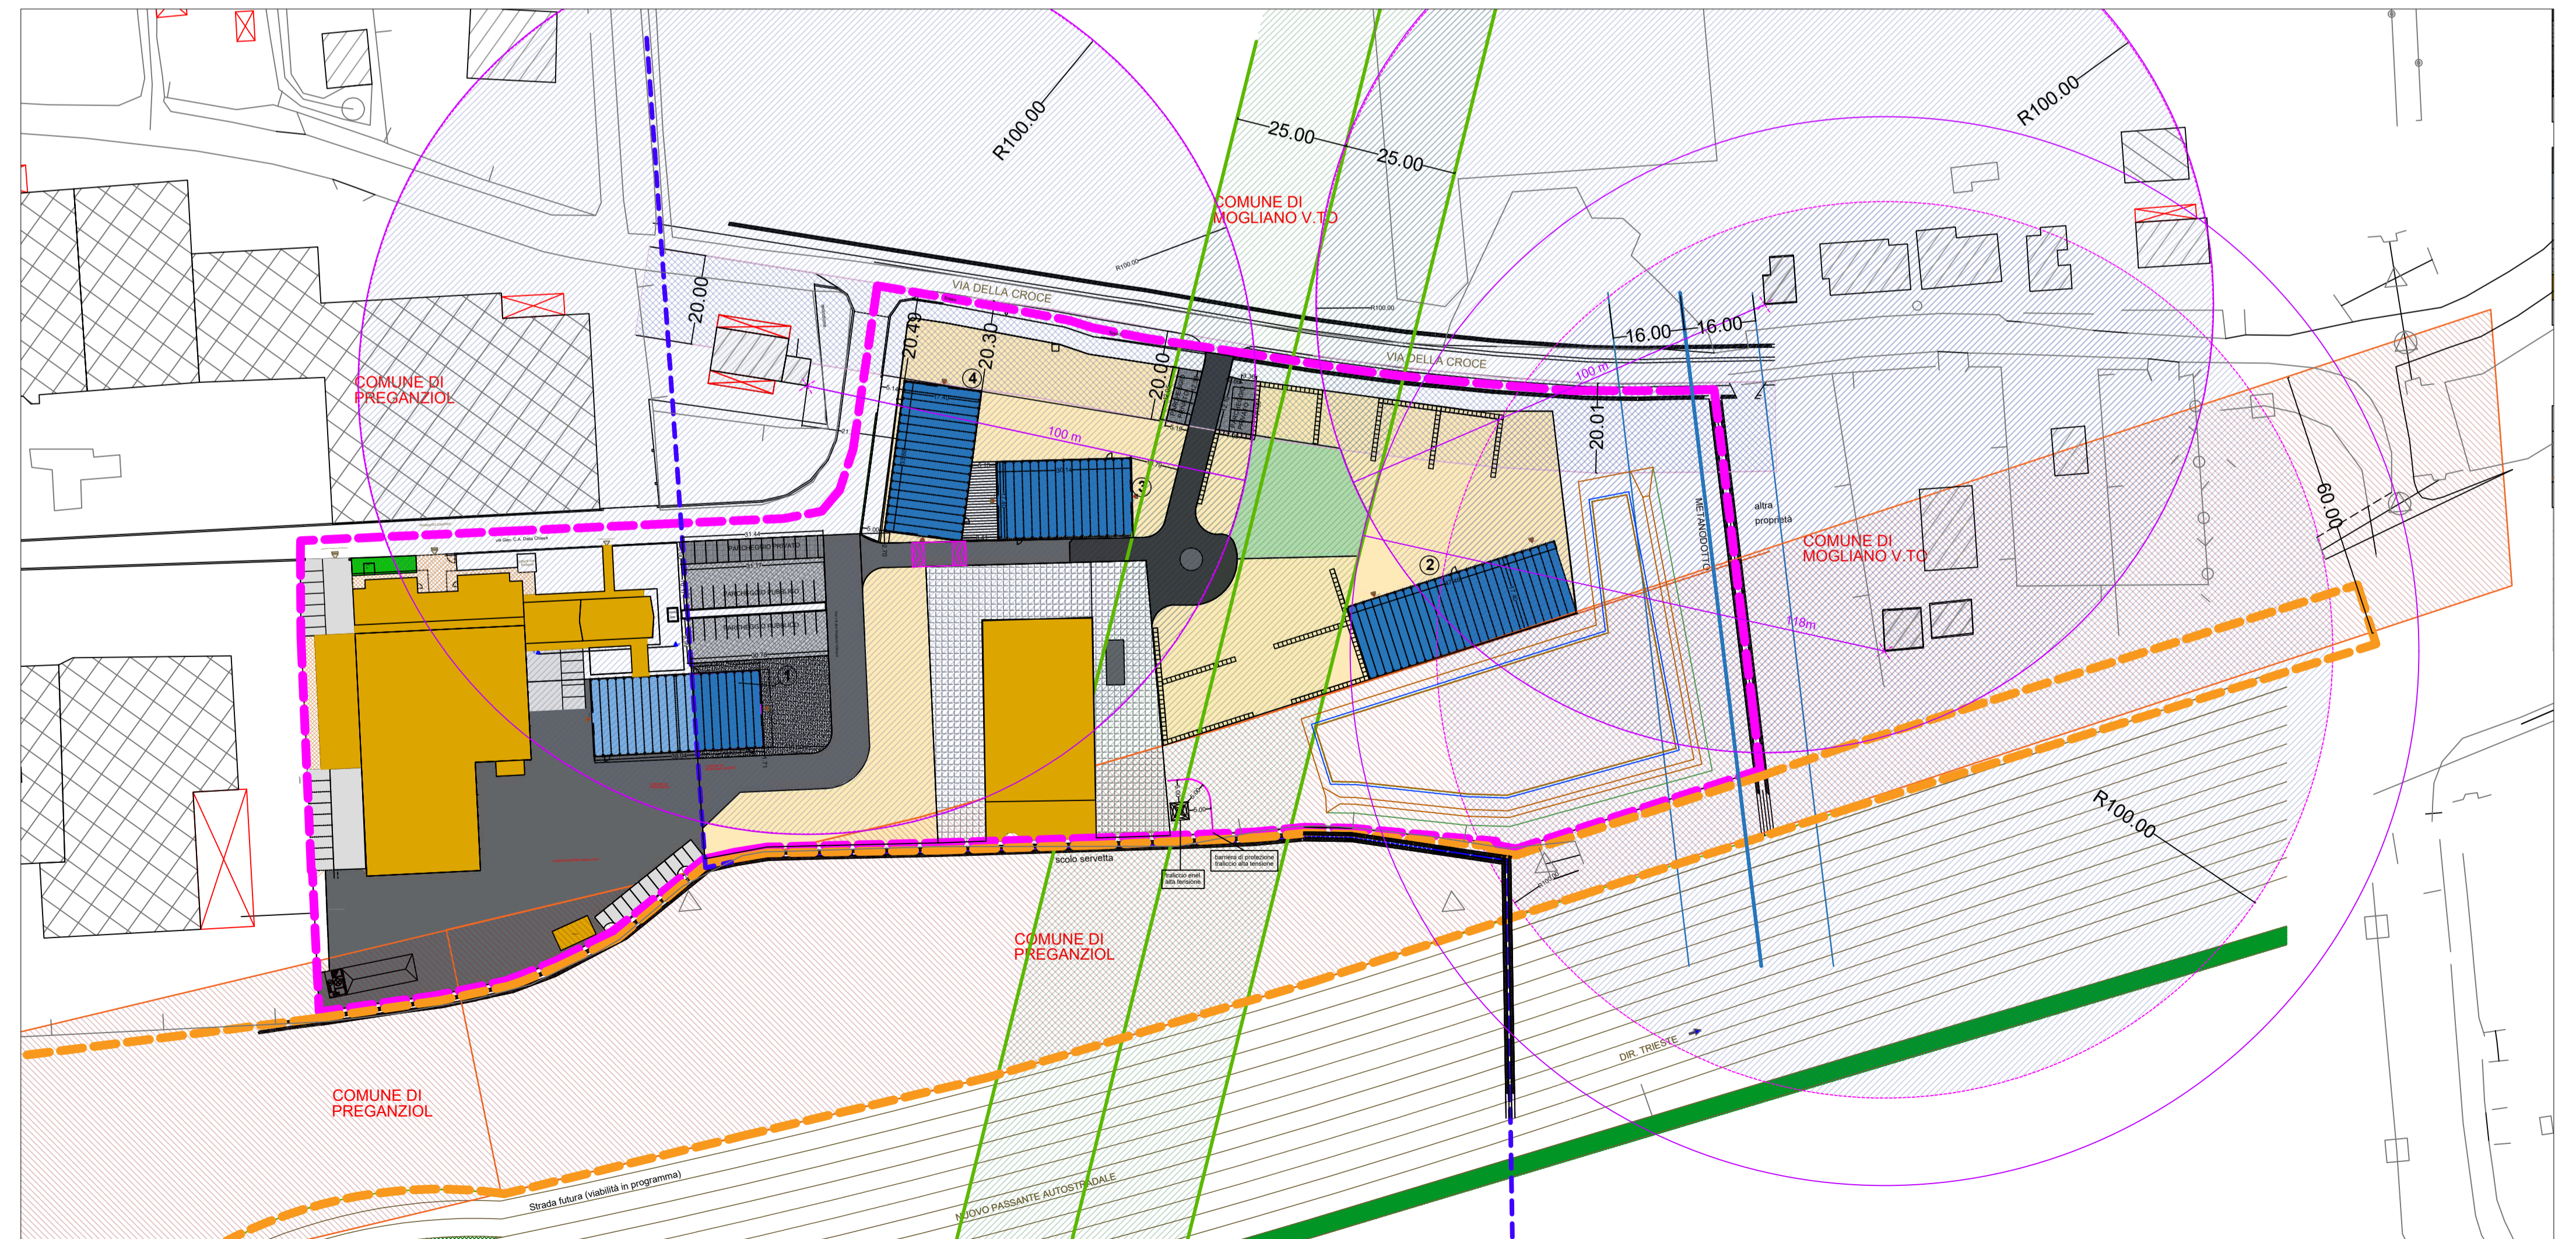

STATO DI PROGETTO SC. 1:1000

Aree coperte:

- EDIFICI ESISTENTI
- TETTOIE E PENSILINE
- AREA COPERTA ESISTENTE Aut. Prov. attività di recupero rifiuti in essere_mq 414,65
- AREA soggetta a modifica sostanziale impianto autorizzato di recupero rifiuti speciali pericolosi e non pericolosi

Aree scoperte:

- SUPERFICIE ASFALTATA ESISTENTE
- PARCHEGGI ESISTENTI
- AREA IN PROPRIETA' PEGASO SRL IN AFFITTO BONAVENTURA SRL
- AREA IN PROPRIETA' CONCESSIONI AUTOSTRATE VENETE

Essenze arboree:

- ALBERI ALTO FUSTO
- ALBERI BASSO FUSTO
- SIEPE ESISTENTE
- CESPUGLI VARI

Vincoli:

- FABBRICATI > = 100m
- FASCIA DI VINCOLO LINEA ELETTRICA mt. 25X2 dall'asse
- METANODOTTO 2X 16 DALL'ASSE
- FASCIA DI RISPETTO DA AUTOSTRADA 60m
- FASCIA DI RISPETTO DA STRADA 20m