



Via Croce, Comune di Mogliano V.to
Fg. 11 mapp. 360, 368, 369, 370, 371, 611

TITOLO: **MODIFICA SOSTANZIALE IMPIANTO AUTORIZZATO DI RECUPERO RIFIUTI SPECIALI PERICOLOSI E NON PERICOLOSI**
(ART.208 DEL D.Lgs. 152/2006)


Progettista Arch. Raffaele De Masi via Isorzo 8 - 31100 - Treviso - iscritto Ordine Architetti Treviso n°700	Consulenza ambientale S S.r.l.	Scala 1 : 500
rdm.3 raffaele de masi architetto		TAV. N. 5
		21/12/2020
8	08/06/2023	emissione Ing. Berlese Arch. De Masi Arch. De Masi
5	08/04/2021	emissione Ing. Berlese Arch. De Masi Arch. De Masi
3	05/02/2021	emissione Ing. Berlese Arch. De Masi Arch. De Masi
0	21/12/2020	emissione Ing. Berlese Arch. De Masi Arch. De Masi
Rev	Data	Descrizione Redaz Verifica Approv

STATO PROGETTO SC. 1:500 CON INDICAZIONE DI FABBRICATI ESISTENTI LIMITROFI E NUOVE COSTRUZIONI E VIABILITA' INTERNA

EoW	End of Waste: Materiale che ha cessato la qualifica di rifiuto - Materiale recuperato
170101	Codice EER 17 01 01: Cemento
170107	Codice EER 17 01 07: Miscugli di cemento, mattoni, mattonelle e ceramiche, diversi da quelli di cui alla voce 17 01 06
170201	Codice EER 17 02 01: Legno
170204	Codice EER 17 02 04*: Vetro, plastica e legno contenenti sostanze pericolose o da esse contaminati
170405	Codice EER 17 04 05: Ferro e acciaio
170411	Codice EER 17 04 11: Cavi, diversi da quelli di cui alla voce 17 04 10
170508	Codice EER 17 05 08: pietrisco per massicciate ferroviarie, diverso da quello di cui alla voce 17 05 07
170904	Codice EER 17 09 04: Rifiuti misti dell'attività di costruzione e demolizione, diversi da quelli di cui alle voci 17 09 01, 17 09 02 e 17 09 03
R3	Riciclaggio/recupero delle sostanze organiche non utilizzate come solventi (comprese le operazioni di compostaggio e altre trasformazioni biologiche (ALLEGATO C alla parte IV del D.Lgs. 152/2006 e ss.mm.ii.))
R4	Riciclaggio/recupero dei metalli e dei composti metallici (ALLEGATO C alla parte IV del D.Lgs. 152/2006 e ss.mm.ii.)
R5	Riciclaggio/recupero di altre sostanze inorganiche (ALLEGATO C alla parte IV del D.Lgs. 152/2006 e ss.mm.ii.)
R13	Messa in riserva di rifiuti per sottoposti a una delle operazioni indicate nei punti da R1 a R12 (escluso il deposito temporaneo, prima della raccolta, nel luogo in cui sono prodotti) (ALLEGATO C alla parte IV del D.Lgs. 152/2006 e ss.mm.ii.)

AREA IN PROPRIETA' PEGASO SRL IN AFFITTO BONAVENTURA SRL
 AREA VERDE (ESTENSIONE CORRIDOIO ECOLOGICO)
 CONFINE TRA COMUNE DI MOGLIANO V.TO E PREGANZIOL

COMUNE DI MOGLIANO V.TO

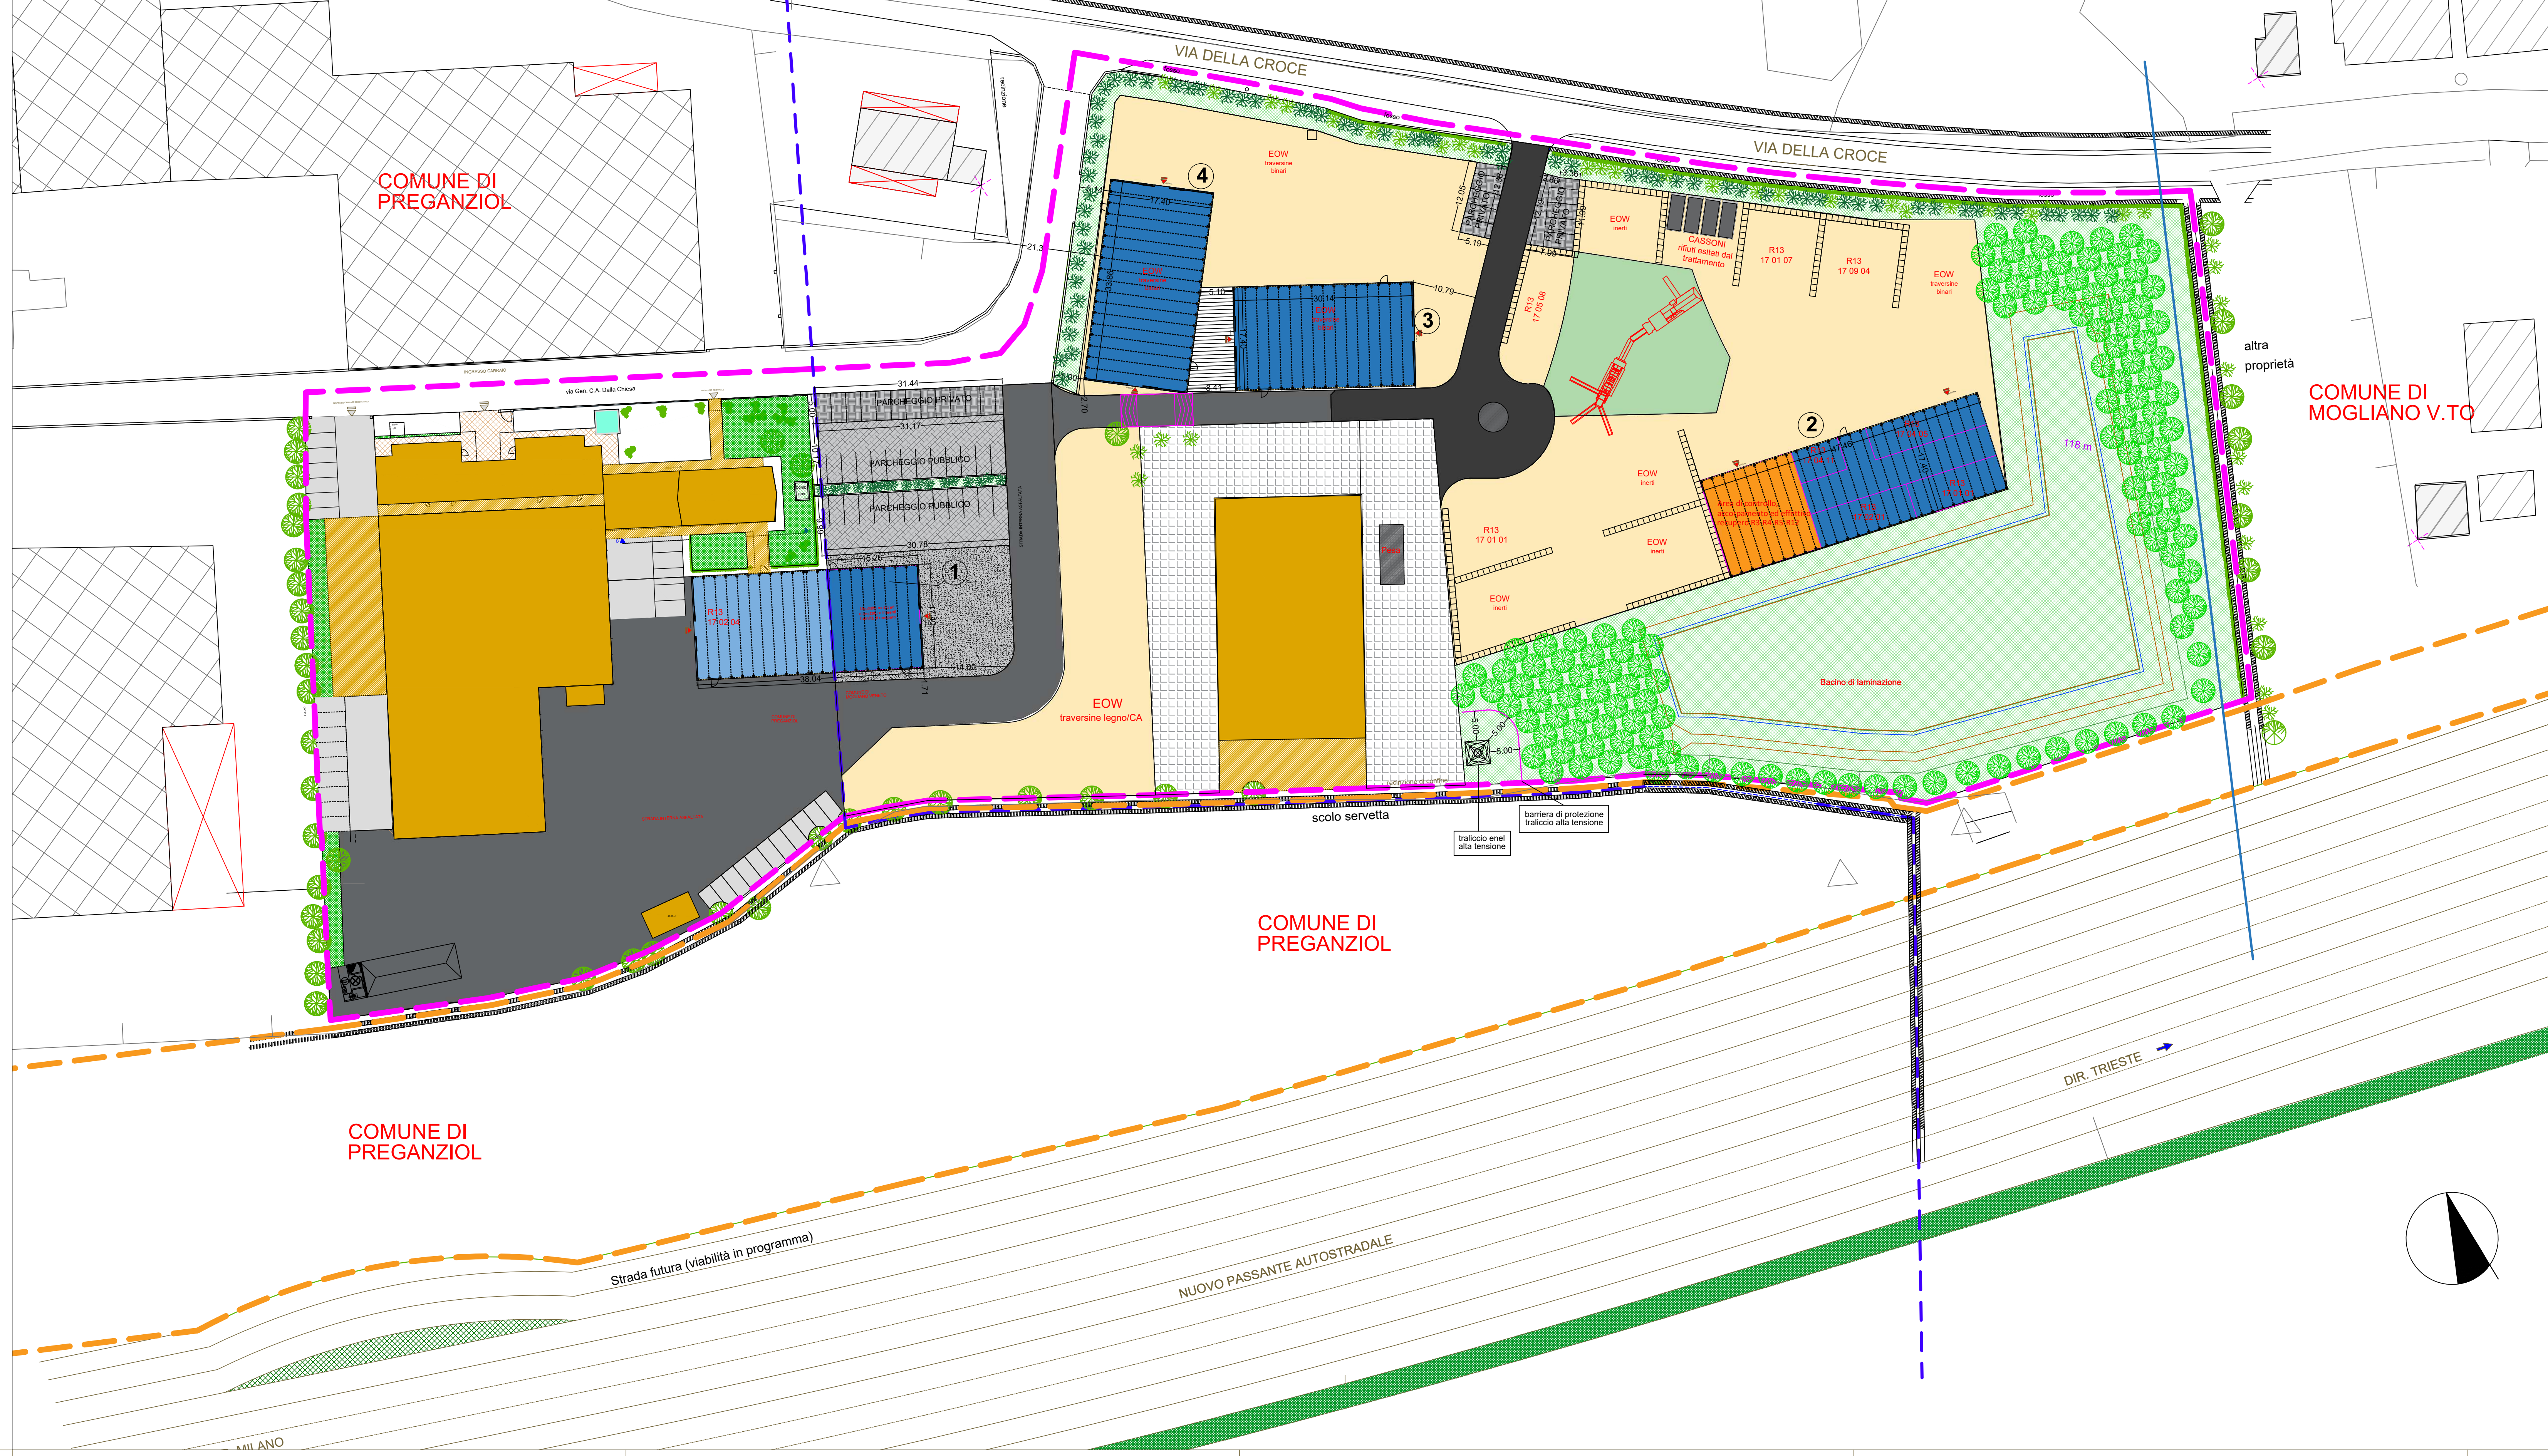

	COMUNE DI PREGANZIOL	COMUNE DI MOGLIANO
AREE SCOPERTE IMPERMEABILIZZATE DI DEPOSITO	mq	6473,01
AREE SCOPERTE IMPERMEABILIZZATE PER IMPIANTO MOBILE DI FRANTUMAZIONE E VAGLIATURA	mq	666,47
AREE COPERTE DI NUOVA EDIFICAZIONE Aut. Prov. Modificata	mq	2322,42
AREE DI VIABILITA' INTERNA ASFALTATE ESISTENTI	mq	972,66
AREE DI VIABILITA' INTERNA ASFALTATE NUOVE	mq	644,27
PARCHEGGIO PUBBLICO	mq	624,32
PARCHEGGIO PRIVATO	mq	303,04
ALTRI SPAZI DI MANOVRA	mq	385,13
AREE VERDI E DI PIANTUMAZIONE PARCHEGGI	mq	63,48
SUPERFICIE TERRITORIALE DI TRASFORMAZIONE TOT mq:		12455,00
AREE DI VIABILITA' INTERNA ASFALTATE ESISTENTI	mq	2971,62
AREA COPERTA ESISTENTE Aut. Prov. in essere	mq	414,65
AREE VERDI E DI PIANTUMAZIONE ARBOREE	mq	734,13
PARCHEGGIO E SPAZI DI MANOVRA	mq	783,89
AREE DI PERTINENZA DELL'ATTIVITA' ESCLUSA DA INTERVENTO	mq	1901,74
ALTRE AREE COPERTE	mq	2952,31
ALTRE AREE DI PERTINENZA	mq	296,41
TOTALI PARZIALI PER COMUNE SUPERFICIE TERRITORIALE mq	8153,00	24491,00
SUPERFICIE TERRITORIALE (Mogliano V.to 24.491,00 + Preganziol 8.153,00) mq		32644,00

SIEPE IN CIPRESSO H 500 cm			
ESSENZE ERBOREE AUTOCTONE			
BACINO DI LAMINAZIONE (CONTEGGIATA IN AREE VERDI)			
IMPIANTO LAVAGGIO RUOTE CAMION CON UGELLI VERTICALI LATERALI			
	L (m)	P (m)	area (mq)
AMPLIAMENTO CAPANNONE ESISTENTE n° 1	15,26	17,40	265,52
EDIFICIO DI NUOVA REALIZZAZIONE n° 2	47,46	17,40	825,80
	L (m)	P (m)	area (mq)
EDIFICIO DI NUOVA REALIZZAZIONE n° 3	30,14	17,40	524,44
EDIFICIO DI NUOVA REALIZZAZIONE n° 4	33,86	17,40	589,16
SUPERFICIE AREA COPERTA DEL TELONATO FISSA			117,50
TOT			2322,43