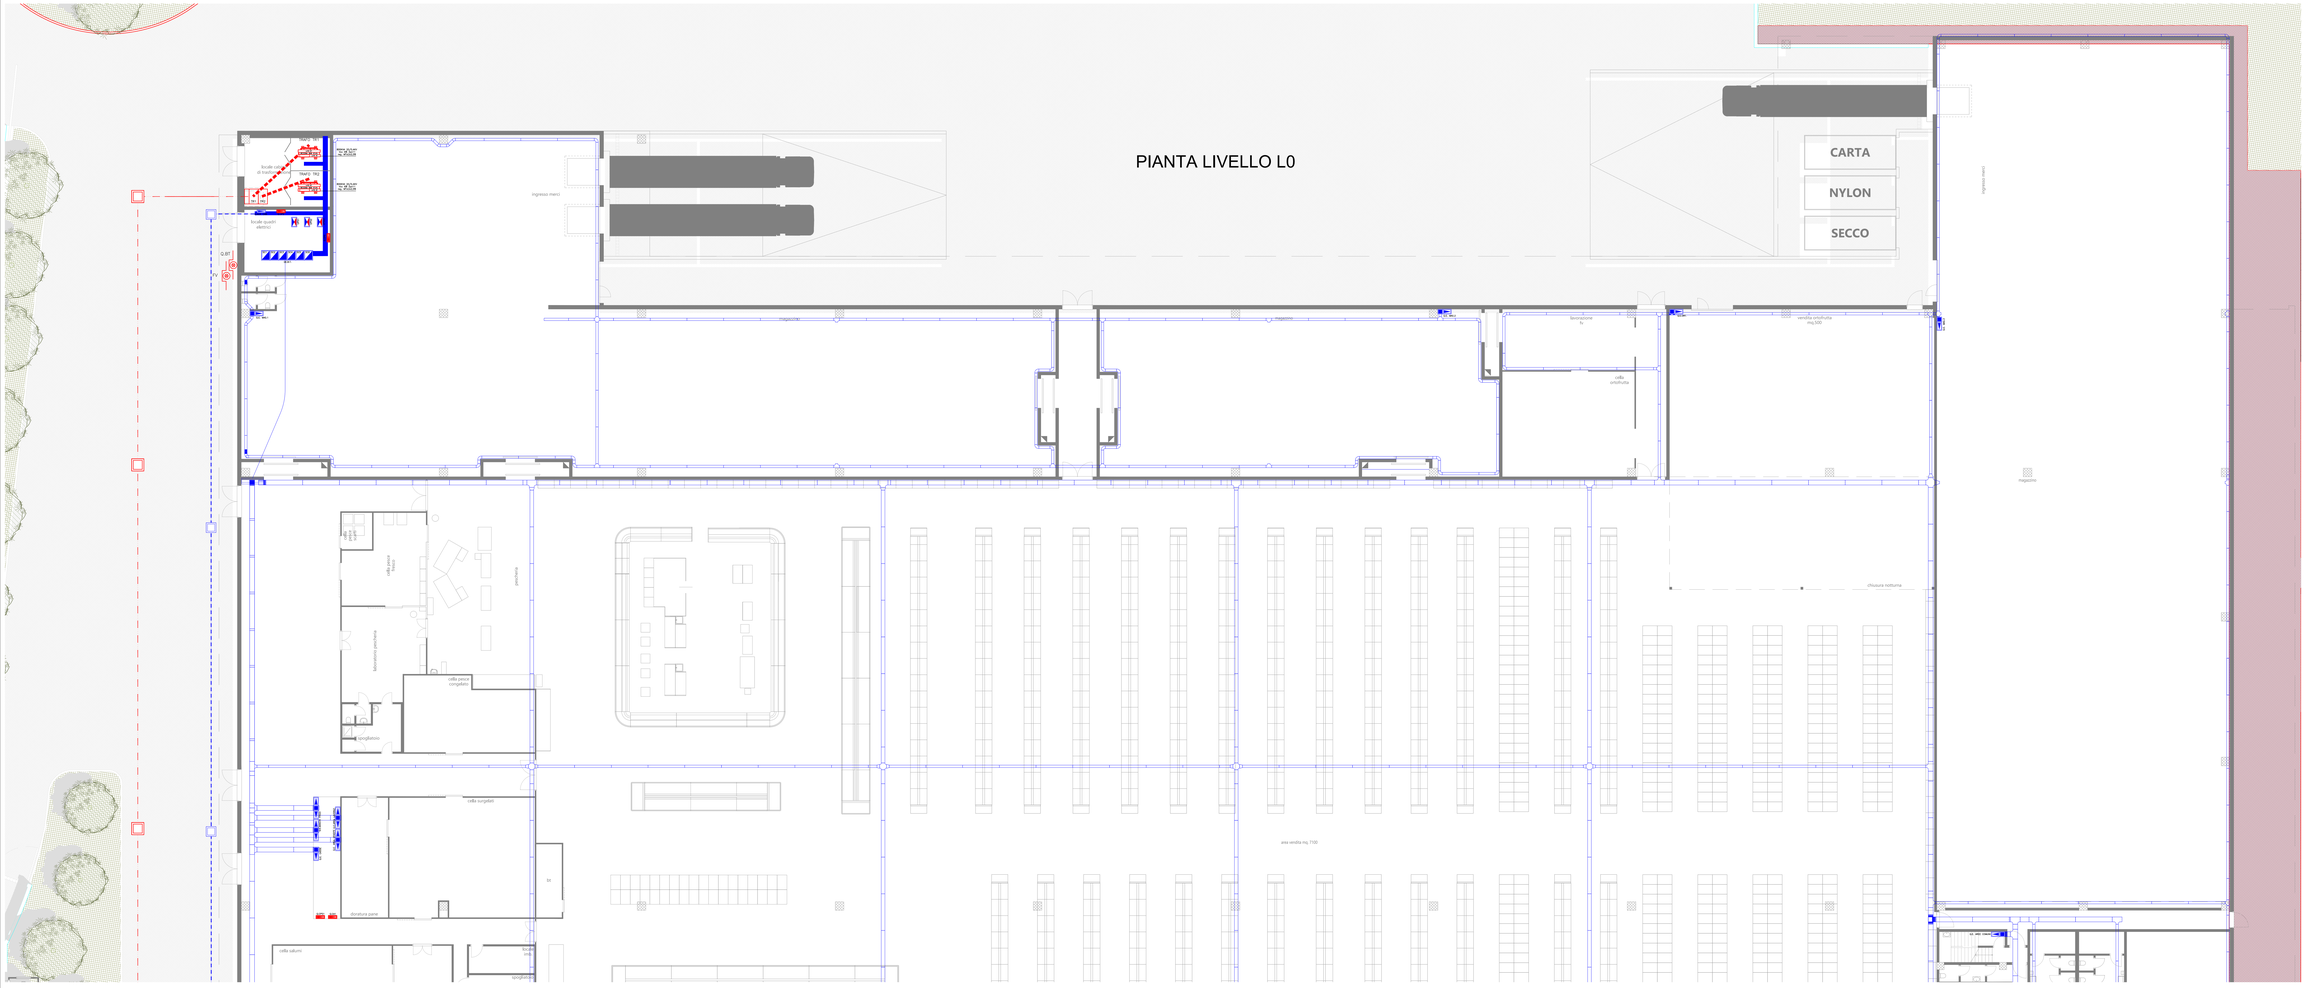

LEGENDA FM ED ENERGIA	
SIMBOLO	DESCRIZIONE
	QUADRO ELETTRICO CON POLIZIA CAV. – SIMBOLO GENERALE
	FULMINE DI SINISTRA IL DIMENSIONI CON SPIA AE ACCESSO PROTETTO CON COPERCHIO A ROTTURA IN METRO
	CAMPANO VALVOLA A STRAPPO CARBURANTE
	PROGETTO BOARD 4th DISTRIBUZIONE BT
	PROGETTO 12Kv/230 4th DISTRIBUZIONE MT
	UMALITAZIONE DISTRIBUZIONE PRIMARIA E SECONDARIA IMPIANTI ENERGIA E FOTOVOLTAICO
	INDICATORE VARIAZIONE DI PIANO – SALITA
	INDICATORE VARIAZIONE DI PIANO – DISCESA

d•recta
urban management

COMMESSA: DR20120030

Comune di SUSEGANA

OGGETTO: **VERIFICA DI ASSOGGETTABILITÀ A V.I.A.**
Progetto di inserimento grande struttura di vendita in riferimento a P.U.A. denominato "Iperfando"

COMMITTENTE: IPER LANDO F.lli Lando s.p.a.
Via della Scuola 1
35010 Fratelloo

GRUPPO DI PROGETTAZIONE:

d•recta
urban management
d-recta srl
Via Venezia, 26 int. 4 - 35122 Padova
T. 049 8760088 - F. 049 8760835
info@d-recta.it - www.d-recta.it

STUDIO IMPATTO AMBIENTALE
dott. Pietro Zambon
geom. Mert Nazlioğlu Carraro

PROGETTO ARCHITETTONICO
arch. Chris Dal Zotto

PROGETTO OPERE DI URBANIZZAZIONE
arch. Sandro Rampazzo

PROGETTO IMPIANTI
geom. Aldo Lazzaro Dal Zotto - studiodaldozotto

GRUPPO INTERDISCIPLINARE COMPETENZE SPECIALISTICHE:

VALUTAZIONE DI INCIDENZA AMBIENTALE (V.Inc.A.)
geom. Mert Nazlioğlu Carraro - d-recta srl

VALUTAZIONE DI IMPATTO ACUSTICO
ing. Luca Dorigo - Studio Dorigo

STUDIO DI IMPATTO SULLA VIABILITÀ
dott. Paolo Galletti - TRIS-Srl S.T.P.

STUDIO DI COMPATIBILITÀ IDRAULICA
ing. Valter Fiorese - Consulting s.r.l.

VALUTAZIONE IMPATTO SU ATMOSFERA
ing. Luca Dal Fiume - Studio Dal Fiume
ing. Luca Dal Fiume

STUDI DI INDAGINE GEOLOGICA
dott. Luca Zanella

ELABORATO: STATO DI PROGETTO

IMPIANTI ELETTRICI ED IMPIANTI SPECIALI: Canali e Cavidotti

TITOLO

AE1a

CODICE: DR20120030EAD00CP000

EMISSIONE

REV	DATA	DESCRIZIONE	DISEGNO	CONTROLLO
00	23/06/2021	Prima emissione	AG	SA

Il presente documento è proprietà di d-recta srl e non può essere copiato o riprodotto senza autorizzazione scritta.

d-recta sede legale: VENEZIA 30174 - VIA TRIESTE, 4 - P.IVA 04911220278 - C.F. 04911220278 - REA VE-454224 - CAPITALE SOCIALE € 10.000 i.v.