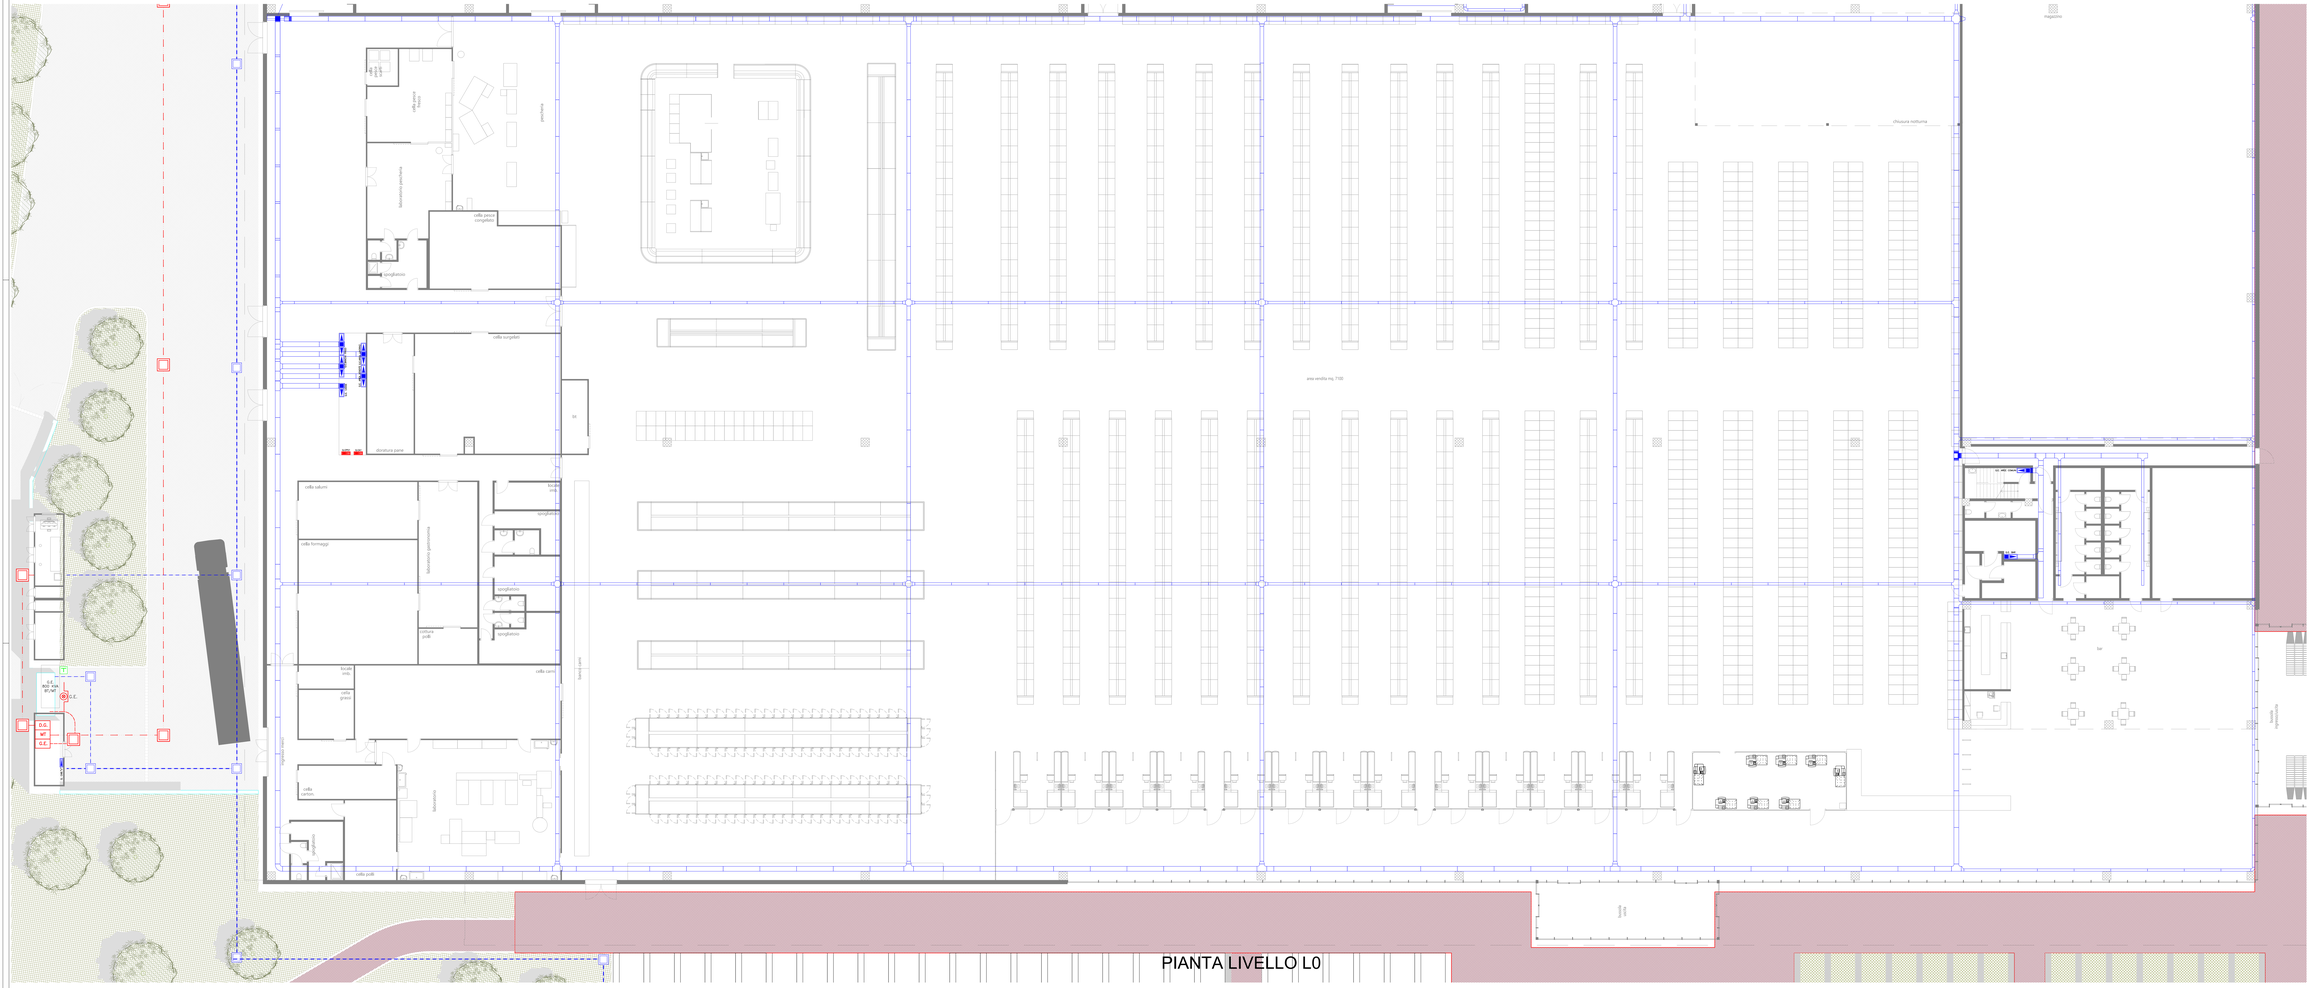


PIANTA LIVELLO L0

Key Plan

| LEGENDA FW ED ENERGIA | |
|---|---|
| SIMBOLO | DESCRIZIONE |
| | QUADRO ELETTRICO CON RIGA FW 24V – SIMBOLO GENERALE |
| | PULSANTE DI SGANCIO DI EMERGENZA CON SPIA, AD ACCESSO PROTETTO CON CHIAVEINA, A ROTTURA DI VETRO |
| | COMANDO VALVOLA A STRAPPO CARBURANTE |
| | PROGETTO RGAB con DISTRIBUZIONE BT |
| | PROGETTO 15kV/BT con DISTRIBUZIONE BT |
| | PROGETTO 15kV/BT con DISTRIBUZIONE BT – DISTRIBUZIONE PRIMARIA E SECONDARIA IMPIANTI ENERGIA E IMPIANTI SPECIALI |
| | INDICATORE VIBRAZIONE DI PIANO – SALITA |
| | INDICATORE VIBRAZIONE DI PIANO – DISCESA |

Scale 1:100

d'recta
urban management

COMMESSA: 0420120030

## Comune di SUSEGANA

OGGETTO: **VERIFICA DI ASSOGGETTABILITÀ A V.I.A.**
**Progetto di inserimento grande struttura di vendita in riferimento a P.U.A. denominato "Iperlando"**

COMMITTENTE: IPER LANDO F.lli Lando s.p.a.
Via Mario Scrinzi,1
35010 Fratelloni

GRUPPO DI PROGETTAZIONE:

d'recta urban management
d'recta srl
Via Venezia, 26 int. 4 - 35122 Padova
T. 049 8750911 - F. 049 8750915
info@directa.it - www.directa.it

STUDIO IMPATTO AMBIENTALE
arch. Stefano Busolin
geom. Mert Nazlioglu Carraretto

PROGETTO ARCHITETTONICO
arch. Enrico Dal Zotto

PROGETTO OPERE DI URBANIZZAZIONE
arch. Sandro Rampazzo

PROGETTO IMPIANTI
ing. Aldo Cozzolino Dott. - studiodoc24

GRUPPO INTERDISCIPLINARE COMPETENZE SPECIALISTICHE:

VALUTAZIONE DI INCIDENZA AMBIENTALE (V.Inc.A.)
geom. Irene Baldasso - d'recta srl

VALUTAZIONE DI IMPATTO ACUSTICO
dott. Paolo Galletti - T.H.R. srl

STUDIO DI IMPATTO SULLA VIABILITÀ
dott. Paolo Galletti - T.H.R. srl

STUDIO DI COMPATIBILITÀ IDRAULICA
ing. Valter Fiorese - Consorzio Bim

VALUTAZIONE IMPATTO SU ATMOSFERA
ing. Luca Bellan - Studio Associato Bellan
ing. Luca del Fabro

STUDIO INDAGINE GEOLOGICA
dott. Luca Zampieri

ELABORATO: STATO DI PROGETTO

**IMPIANTI ELETTRICI ED IMPIANTI SPECIALI: Canali e Cavidotti**

1:100

# AE1b

CODICE: ENG0G0G0EAD00CP00

EMISSIONE

| REV | DATA | DESCRIZIONE | REDATTO | CONTROLLATO |
|---|---|---|---|---|
| 00 | 21/06/2021 | Prima emissione | AG | SA |

Proprietà riservata ai sensi del R.D. 18/8/1925 n. 1619 e del Codice Civile (artt. 2575 e seguenti). Vietata la riproduzione totale o parziale.

Certificato secondo UNI EN ISO 9001:2015 n. 17.0561
Certificato secondo UNI EN ISO 14001:2015 n. 17.0561