IMPIANTO RILEVAZIONE INCENDI	
SIMBOLO	DESCRIZIONE
	CENTRALE ALLARME RIVELAZIONE FUMI ANALOGICA INDIRIZZATA
	CENTRALE ALLARME RIVELAZIONE GAS CONVENZIONALE
CAN	ALIMENTATORE 12V(+) IN CONTENITORE PER ALIMENTAZIONE AUSILIARIA IMPIANTO ANTIINTRUSIONE E RIVELAZIONE FUMI, CON ALIMENTAZIONE 230V(+) AUSILIARIA, MODULO D'INGRESSO "NA" PER CENTRALE RIVELAZIONE FUMI ANALOGICA INDIRIZZATA
SL	SIRENTONE PER CENTRALE ALLARME RIVELAZIONE FUMI ANALOGICA INDIRIZZATA
CS	CASSETTA DI SEPARAZIONE DA MUROSO
	INDICATORE VARIAZIONE DI PIANO – DA/A
	INDICATORE VARIAZIONE DI PIANO – DX/SX

IMPIANTO ANTINTRUSIONE	
SIMBOLO	DESCRIZIONE
PREC	PREDISPOSIZIONE SCATOLA PORTAPUTTI 503 (S)
CS	CASSETTA DI SEPARAZIONE DA MUROSO
	INDICATORE VARIAZIONE DI PIANO – DA/A
	INDICATORE VARIAZIONE DI PIANO – DX/SX

IMPIANTO DI FONIA/DATI	
SIMBOLO	DESCRIZIONE
	ARMADIO RACK
	PREDISPOSIZIONE CENTRO SERVIZI OTTICI DI EDIFICIO (C)
	CASSETTA PORTA PRUTTI A PIE POSTI DA CARTONGESSO – SERIE (T)
	CASSETTA PORTA PRUTTI A QUATTRO POSTI DA CARTONGESSO – SERIE (T)
	TRITA RUNI – FONIA/DATI PREDISPOSTA DA 32MM CON CAVI CAT 5E DA 305M AGL PIANO TRAMA ENTRO TUBAZIONE min. di 25mm.
R, P, T	PREDISPOSIZIONE PRESA TELEFONICA RJ11 DA 32MM, CON TRAMA DEL PIANO TRAMA ENTRO TUBAZIONE min. di 25mm e 1 CHIARIFICAZIONE ELETTRICA 230V ALLTRA ENTRO TUBAZIONE di min. 20 mm (E)
PREC	PREDISPOSIZIONE SCATOLA PORTAPUTTI 503 (E)
CS	CASSETTA DI SEPARAZIONE DA MUROSO
	INDICATORE VARIAZIONE DI PIANO – DA/A
	INDICATORE VARIAZIONE DI PIANO – DX/SX

NOTE IMPORTANTI COMUNI A TUTTI GLI IMPIANTI

NOTA	DESCRIZIONE


PIANTA LIVELLO L1 E COPERTURA

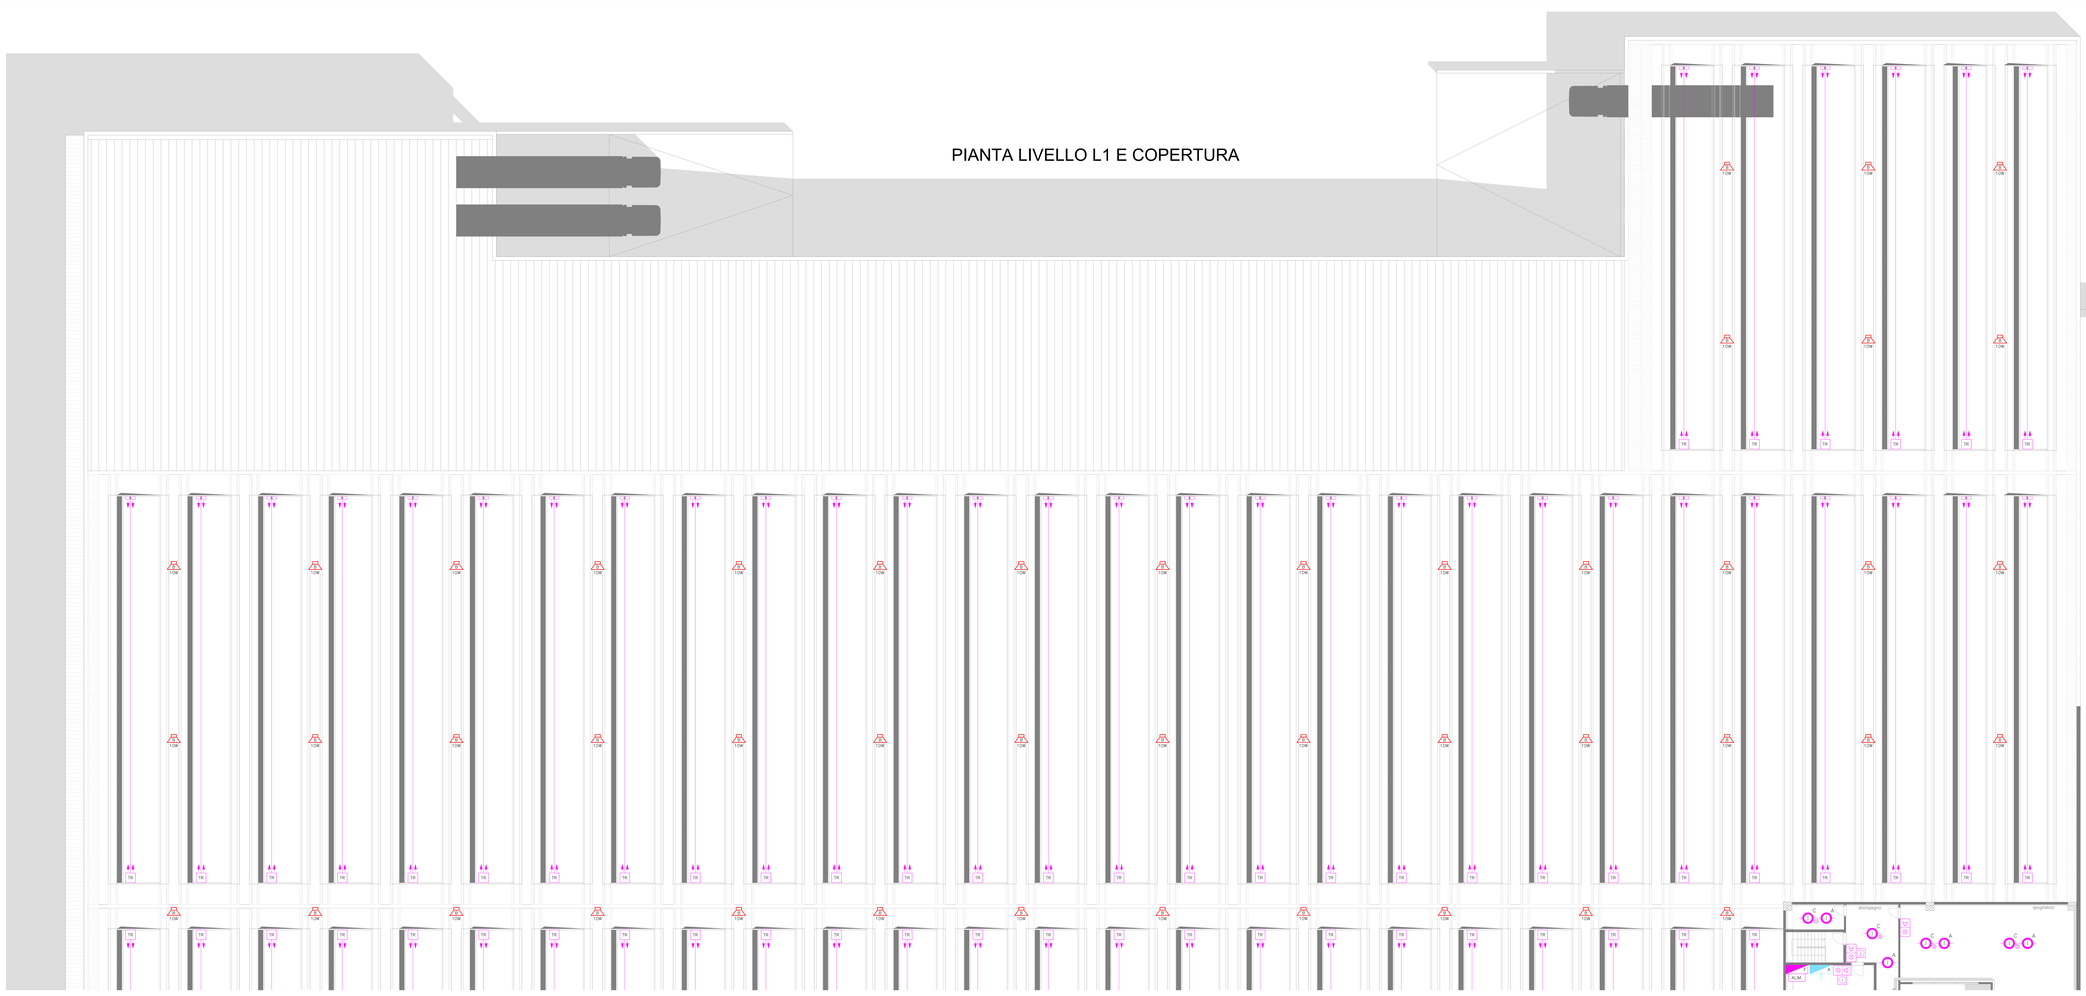
TIM
TOW
Ascensore
Scala
Scala
Ascensore
Ripostiglio
Spogliatoio
Spogliatoio
Ripostiglio
Ripostiglio
Ripostigl