
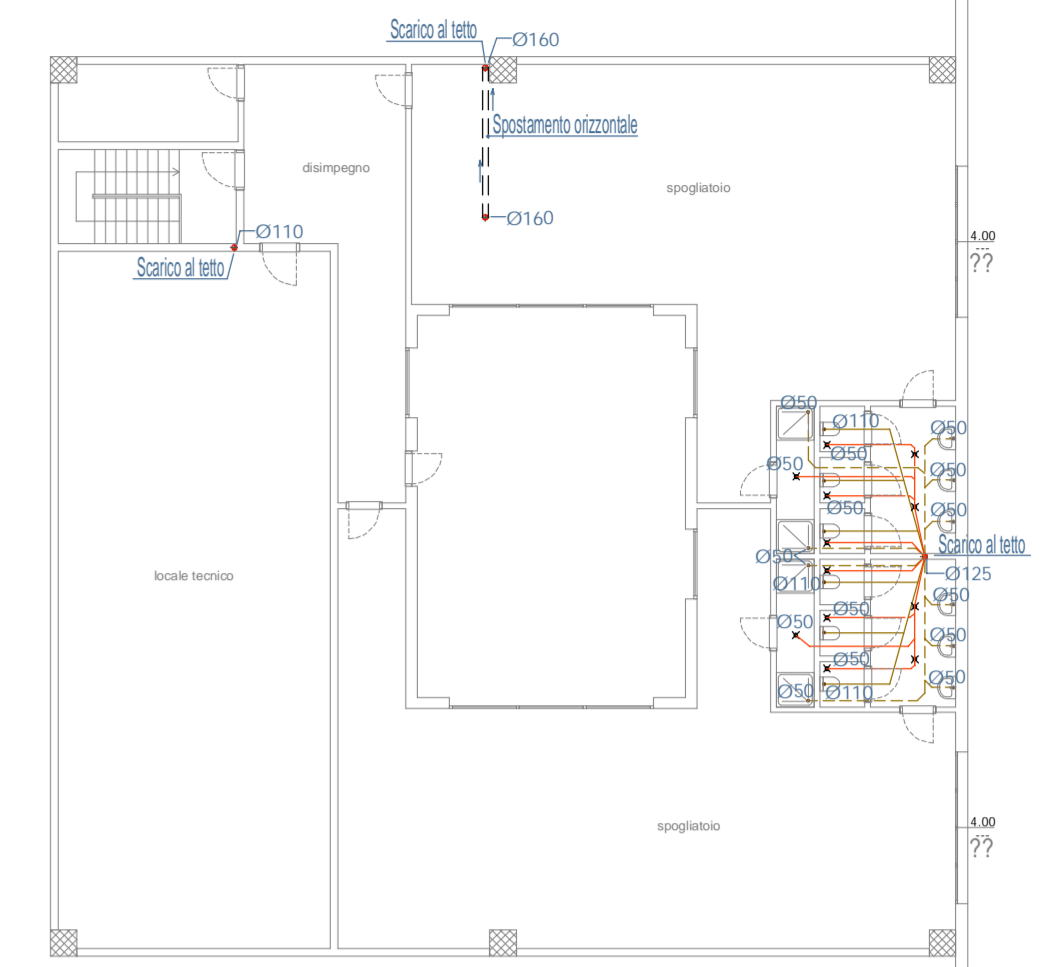


TUTTE LE POSIZIONI DELLE APPARECCHIATURE, SANITARI ECC. SONO PURAMENTE INDICATIVE
DEVONO ESSERE CONCORDATE OBBLIGATORIAMENTE CON LA DIREZIONE LAVORI
- COLONNE DI SCARICO IN PROSEGUIMENTO QUOTA COPERTURA PER VENTILAZIONE DI TESTA
STESSO DIAMETRO

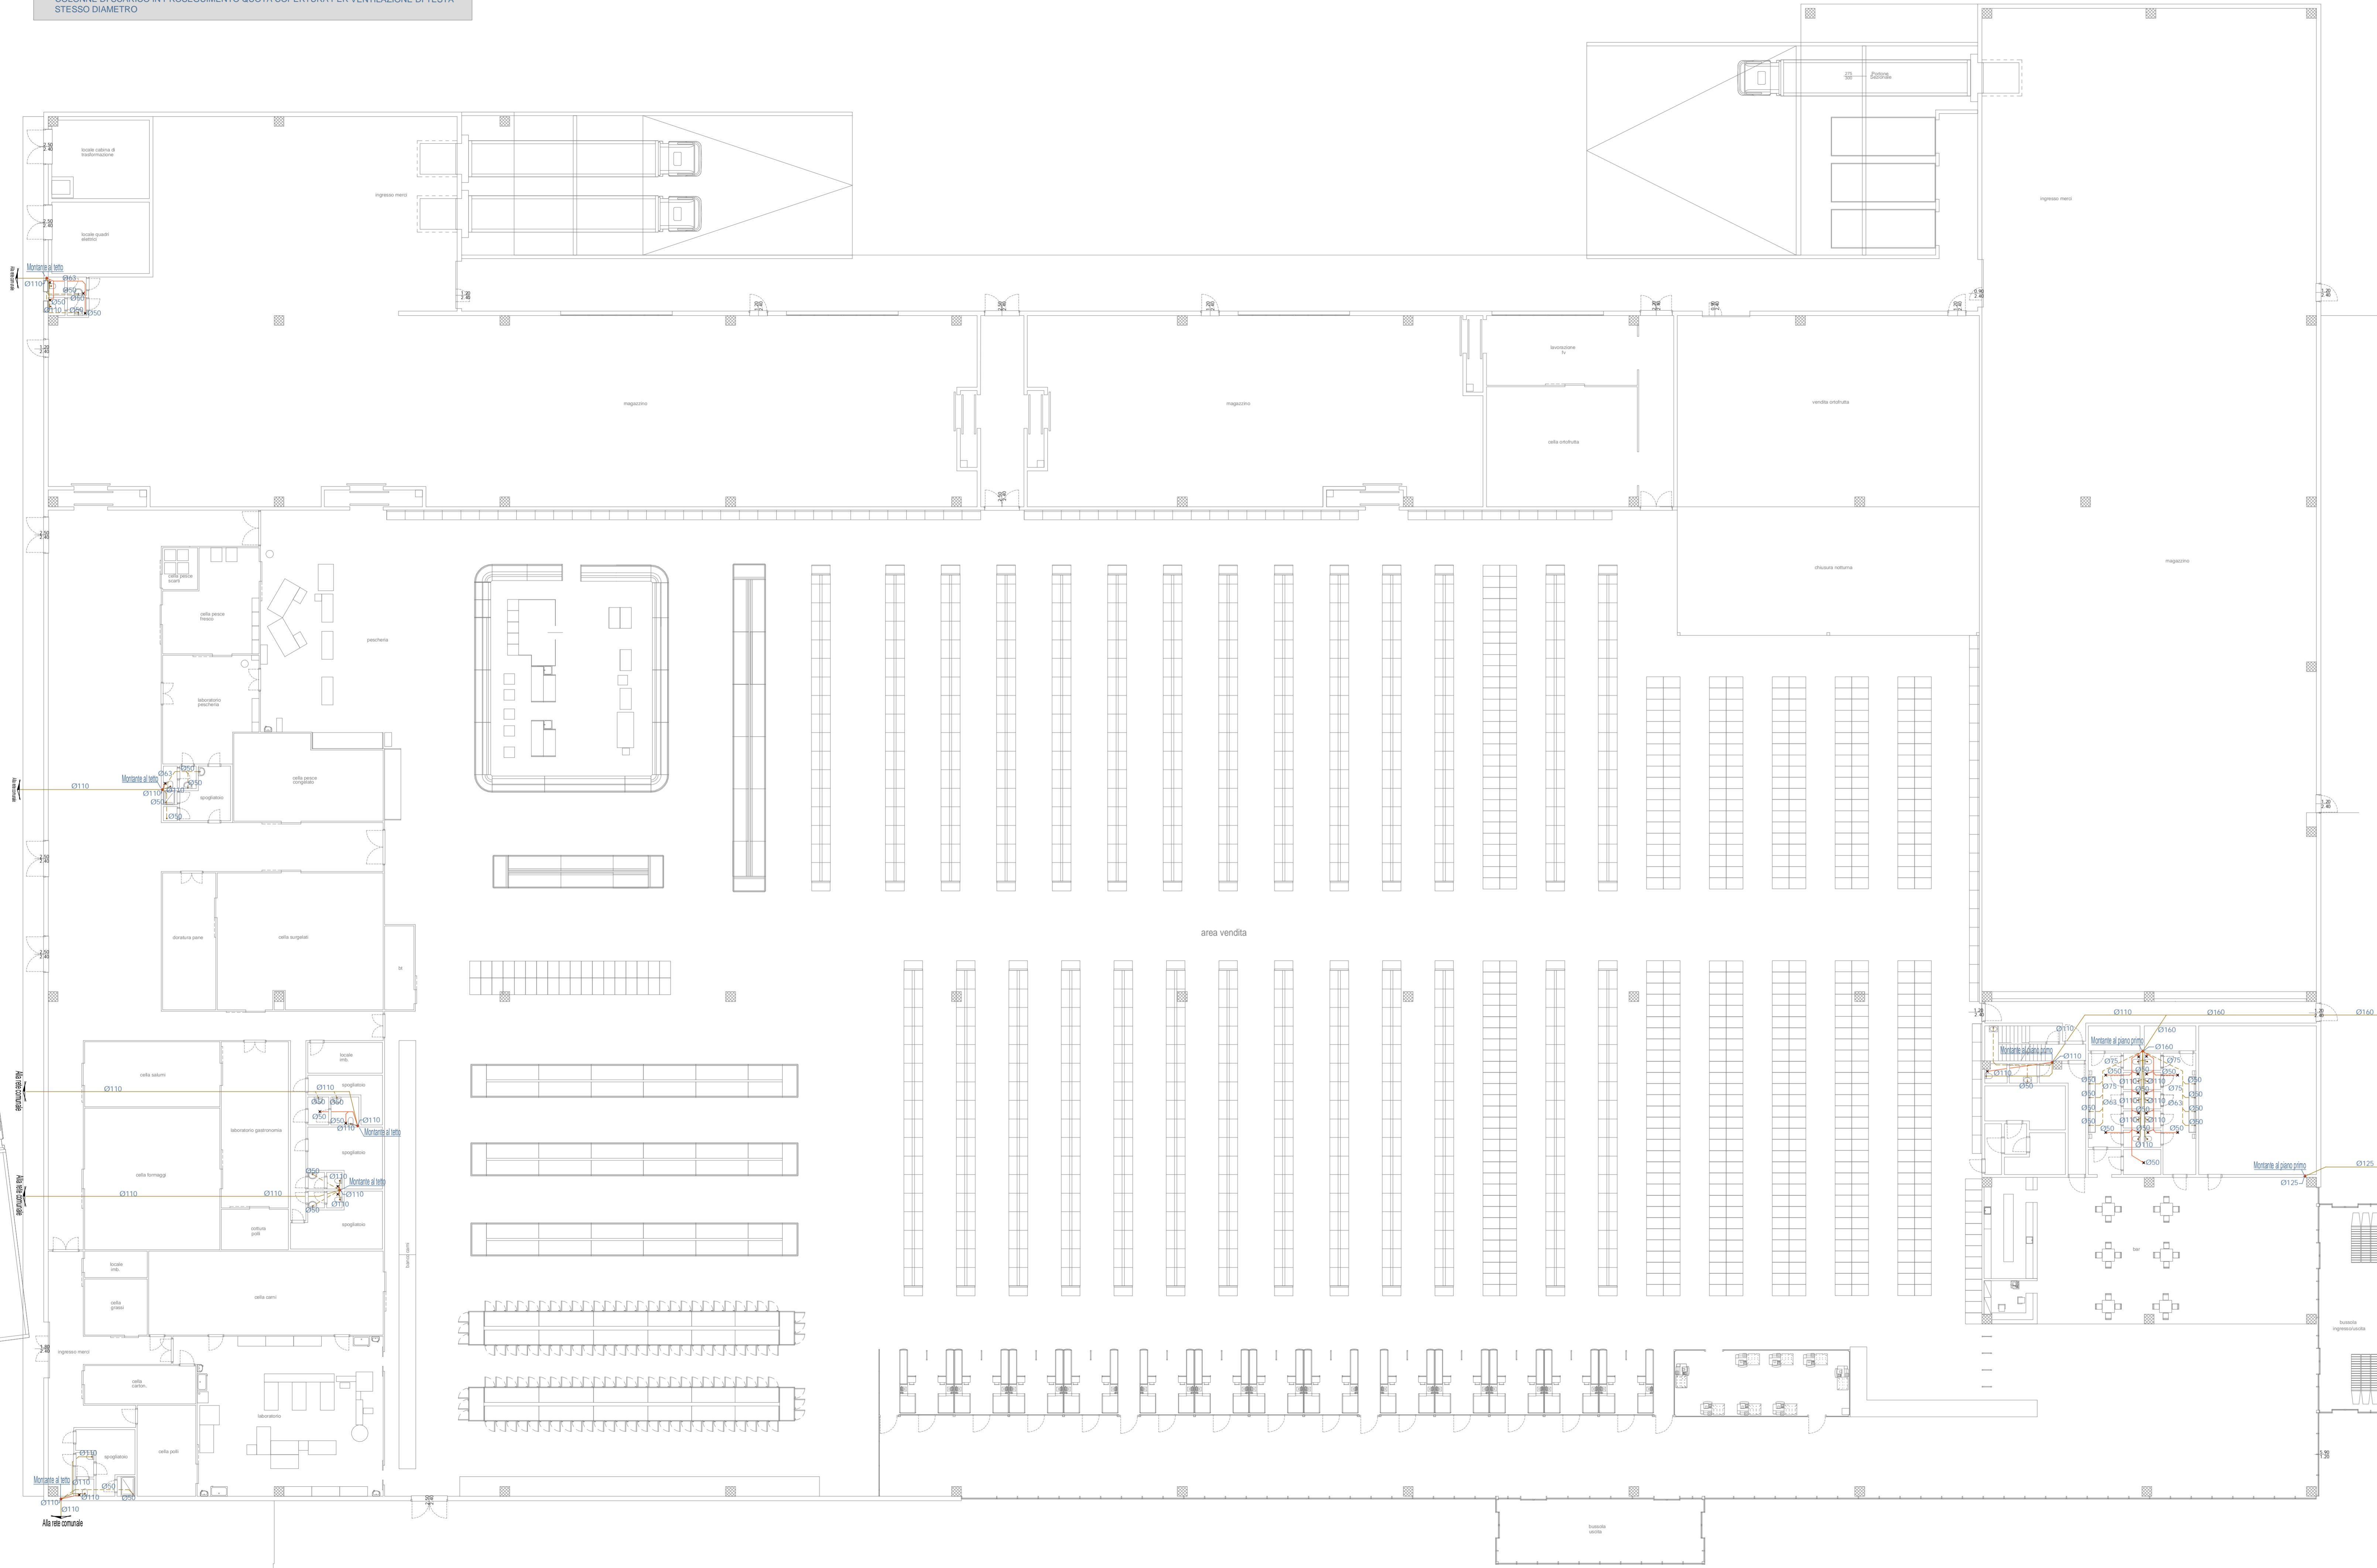

PIANTA PIANO PRIMO

PIANTA PIANO TERRA

d·recta
urban management

COMMESSA DR20120030

Comune di SUSEGANA

OGGETTO VERIFICA DI ASSOGGETTABILITÀ A V.I.A.
Progetto di inserimento grande struttura di vendita in
riferimento a P.U.A. denominato "Iperlando"

COMMITTENTE **IPER LANDO** F.J.I Lando s.p.a.
via degli Scovorgni, 1
35131 Padova

GRUPPO DI PROGETTAZIONE **d·recta** STUDIO IMPATTO AMBIENTALE
arch. Marco Pagani
paoli.terr. Marco Carretta

d·recta srl PROGETTO ARCHITETTONICO
via Fontana, 28 - 35014 Villa Litorica
35014 Villa Litorica (PD) - Italia
tel. 049.7700111 - fax 049.7700112
web@directa - www.directa

PROGETTO OPERE DI URBANIZZAZIONE
arch. Sandro Burgina

PROGETTO IMPIANTI
per. ind. Liviano De Zotti - studioDeZotti

GRUPPO INTERDISCIPLINARE
COMPETENZE SPECIALISTICHE

VALUTAZIONE DI INCIDENZA AMBIENTALE (V.I.C.A.)
plan. terr. Silvia Balestrieri - d·recta srl

VALUTAZIONE DI IMPATTO ACUSTICO
dott. Oreste Stefano Donatelli - d·recta srl

STUDIO DI IMPATTO SULLA VIABILITÀ
dott. Paolo Galbati - mob-up srl

STUDIO DI COMPATIBILITÀ IDRAULICA
Ing. Marco Passani - Climaterra srl

VALUTAZIONE IMPATTI SU ATMOSFERA
dott. Paolo Galbati - mob-up srl

Ing. Luca del Fante

STUDIO INDAGINE GEOLOGICA
geol. Celeste Granata

ELABORATO STATO DI PROGETTO

IMPIANTO SCARICHI
SCARICO ACQUE NERE E BIONDE

scale
1:200

EMMISSIONE

00 21/06/2021 Prima emissione LDZ LDZ

AM16
codice
DR20120030MAD005C000