




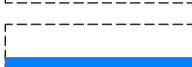
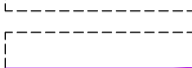

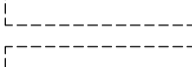
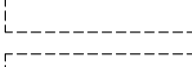
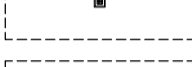
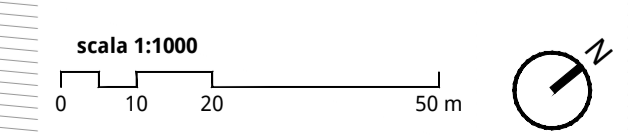
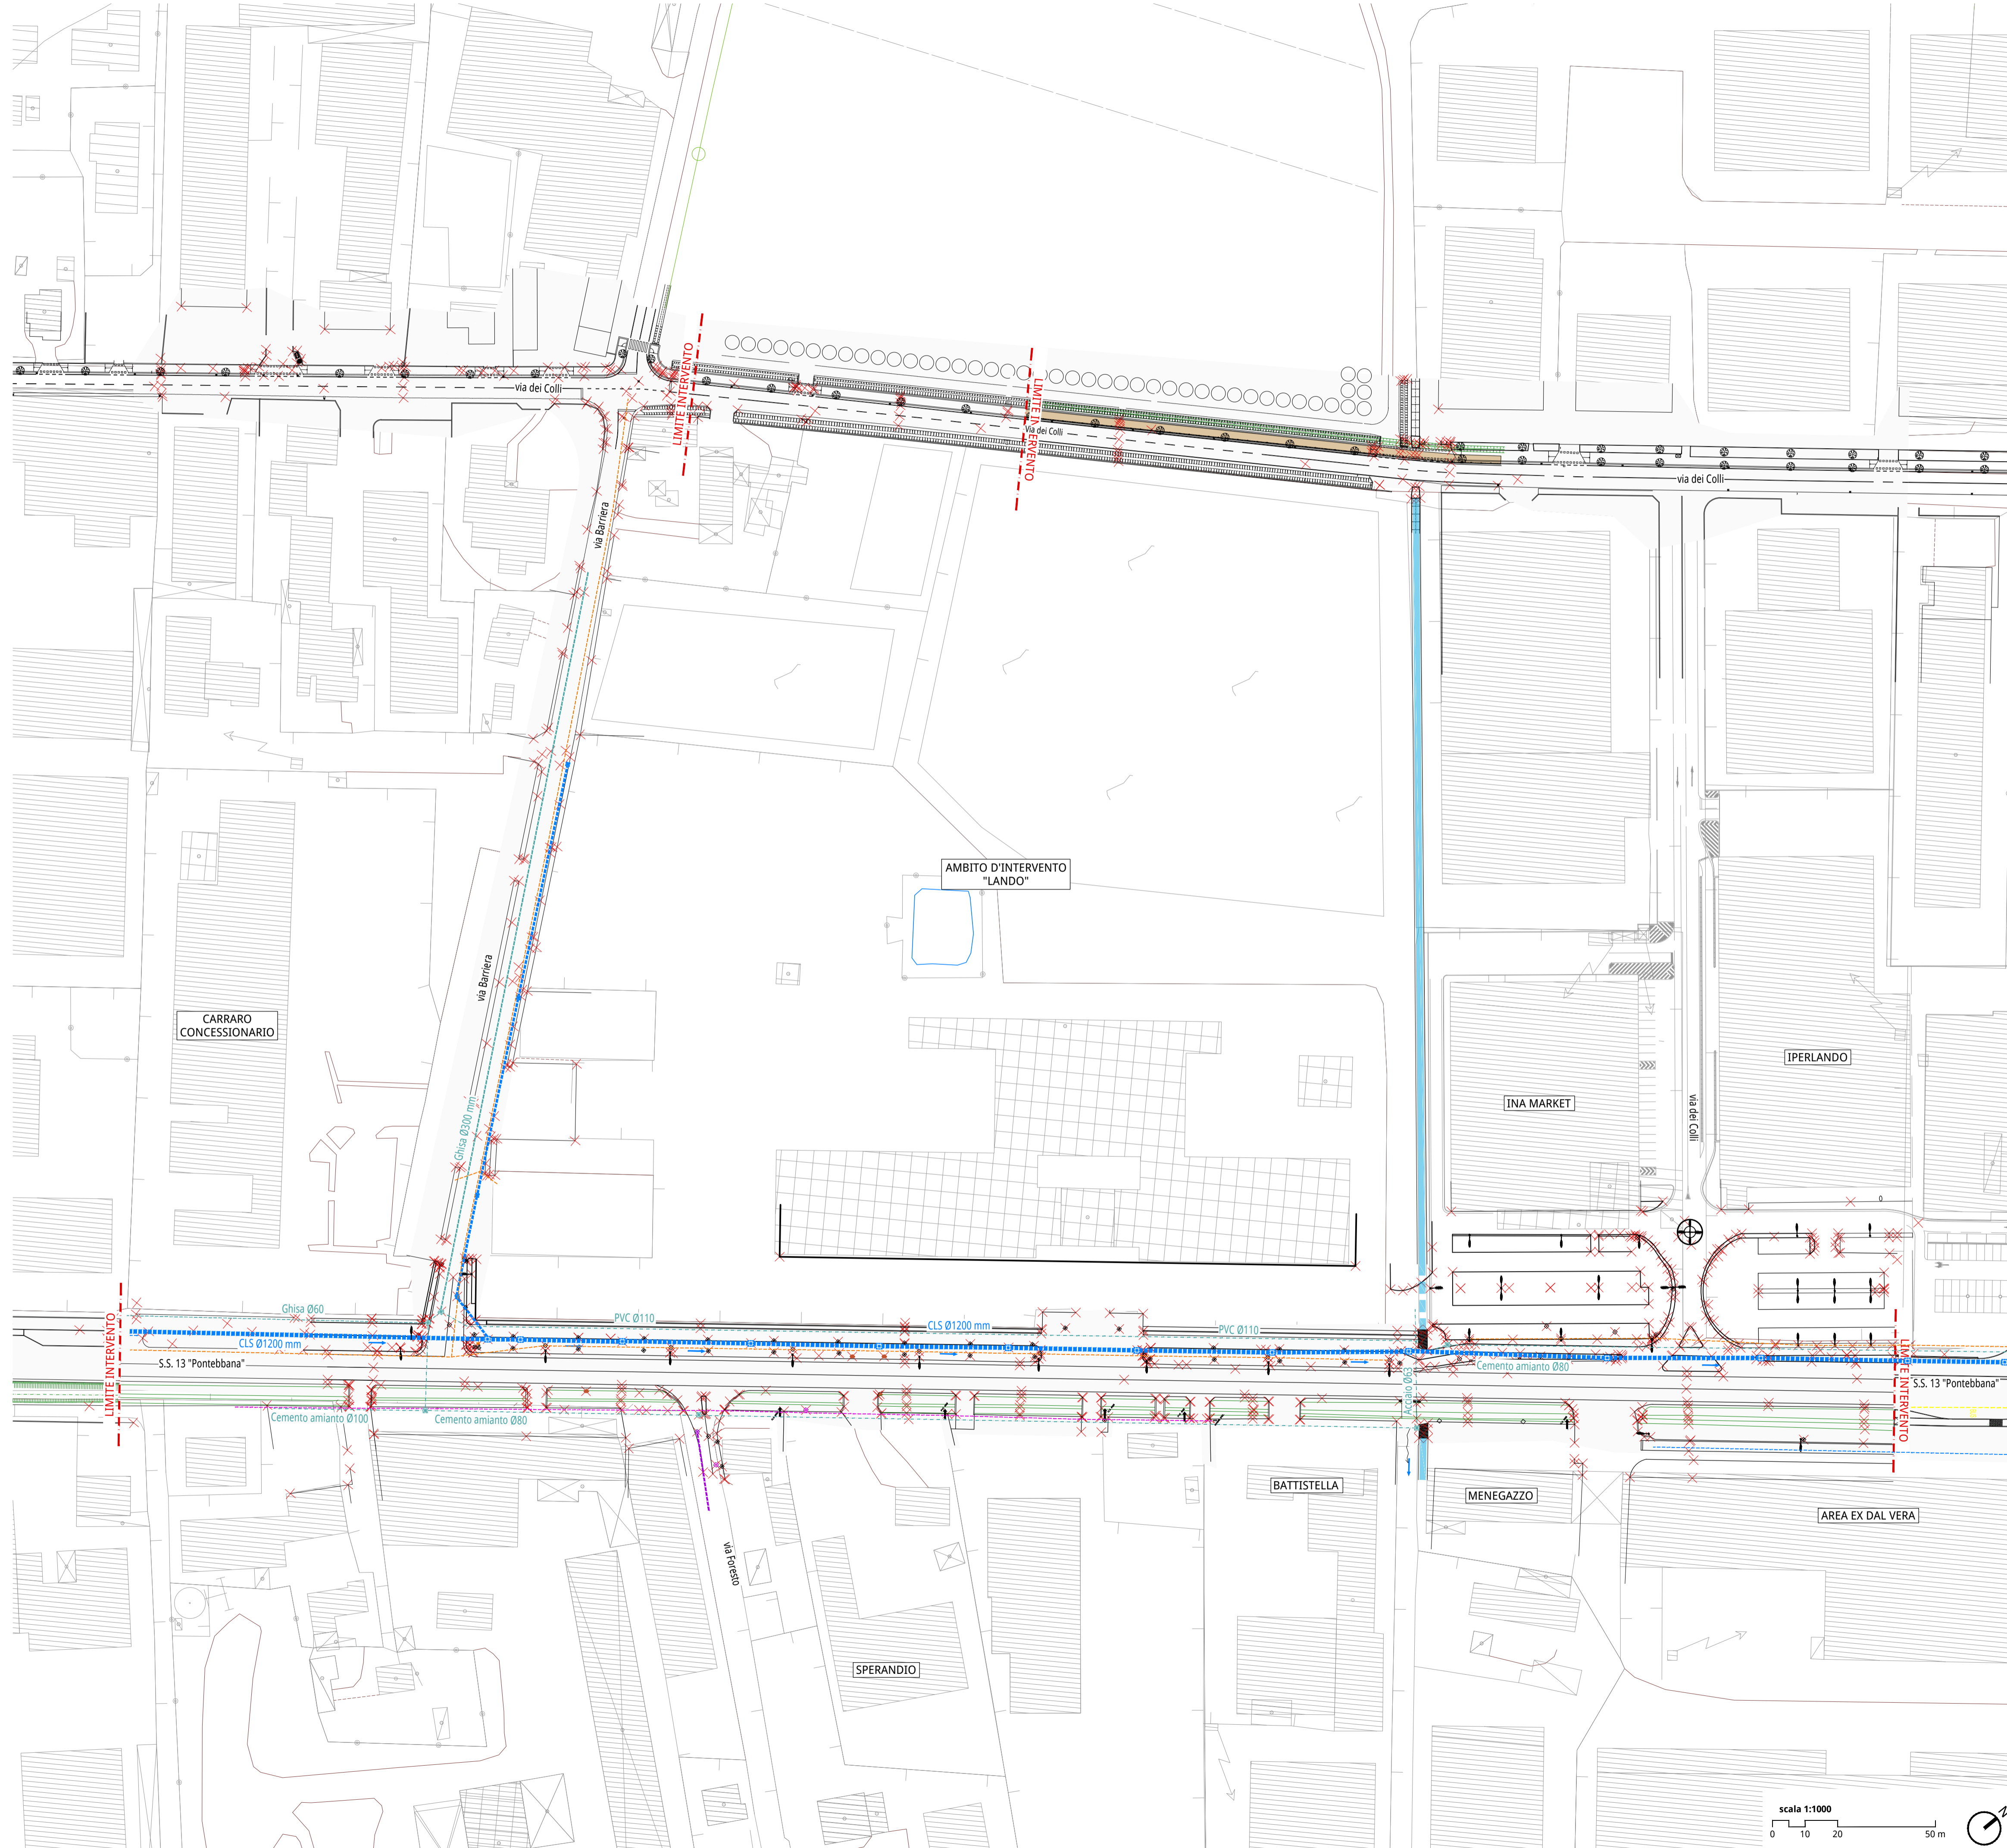


-  Punto rilievo
-  Acquedotto - Tubazione in PVC
-  Acquedotto - Tubazione in cemento amianto
-  Acquedotto - Tubazione in acciaio
-  Acquedotto - Tubazione in ghisa
-  Fognatura - Linea acque bianche
-  Fognatura - Linea acque nere
-  Linea illuminazione pubblica
-  Linea aerea TELECOM
-  Pozzetti
-  Canale



PROGETTO DEFINITIVO - 1^ VARIANTE

oggetto
Lavori di messa in sicurezza della S.S. 13 "Pontebbana" mediante la realizzazione di una rotonda all'incrocio con via Barriera e di una controstrada di accesso alle proprietà commerciali lato nord, la ricalibratura di via Barriera e la realizzazione di una rotonda lungo via dei Colli

località
Susegana (TV)

committente
FRATELLI LANDO S.P.A.
via degli Scrovegni, 1
31151 Padova (PD)

progettazione

mob-up s.r.l. - via Ferrovia, 28
31020 San Fior - TV - Italia
tel +39 0428 1710039
www.mob-up.it

direttore tecnico
pian. Marco Carretta

progettista
ing. Marcello Favalessa

collaboratori
ing. Davide Fasan
ing. Alice Lunardi

elaborato
INQUADRAMENTO TERRITORIALE E STATO DI FATTO
RILIEVO, PLANIMETRIA DELLO STATO DI FATTO E SOTTOSERVIZI

SCALA 1:1.000
B03

file	commissa			
MB19020001_B03_0	MB2019020			
rev	data	descrizione	redatto	verificato
00	06.12.2019	Prima emissione	DF	MF