










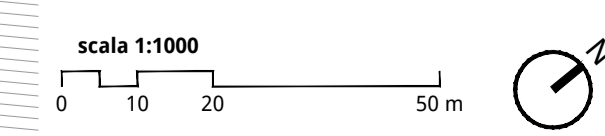
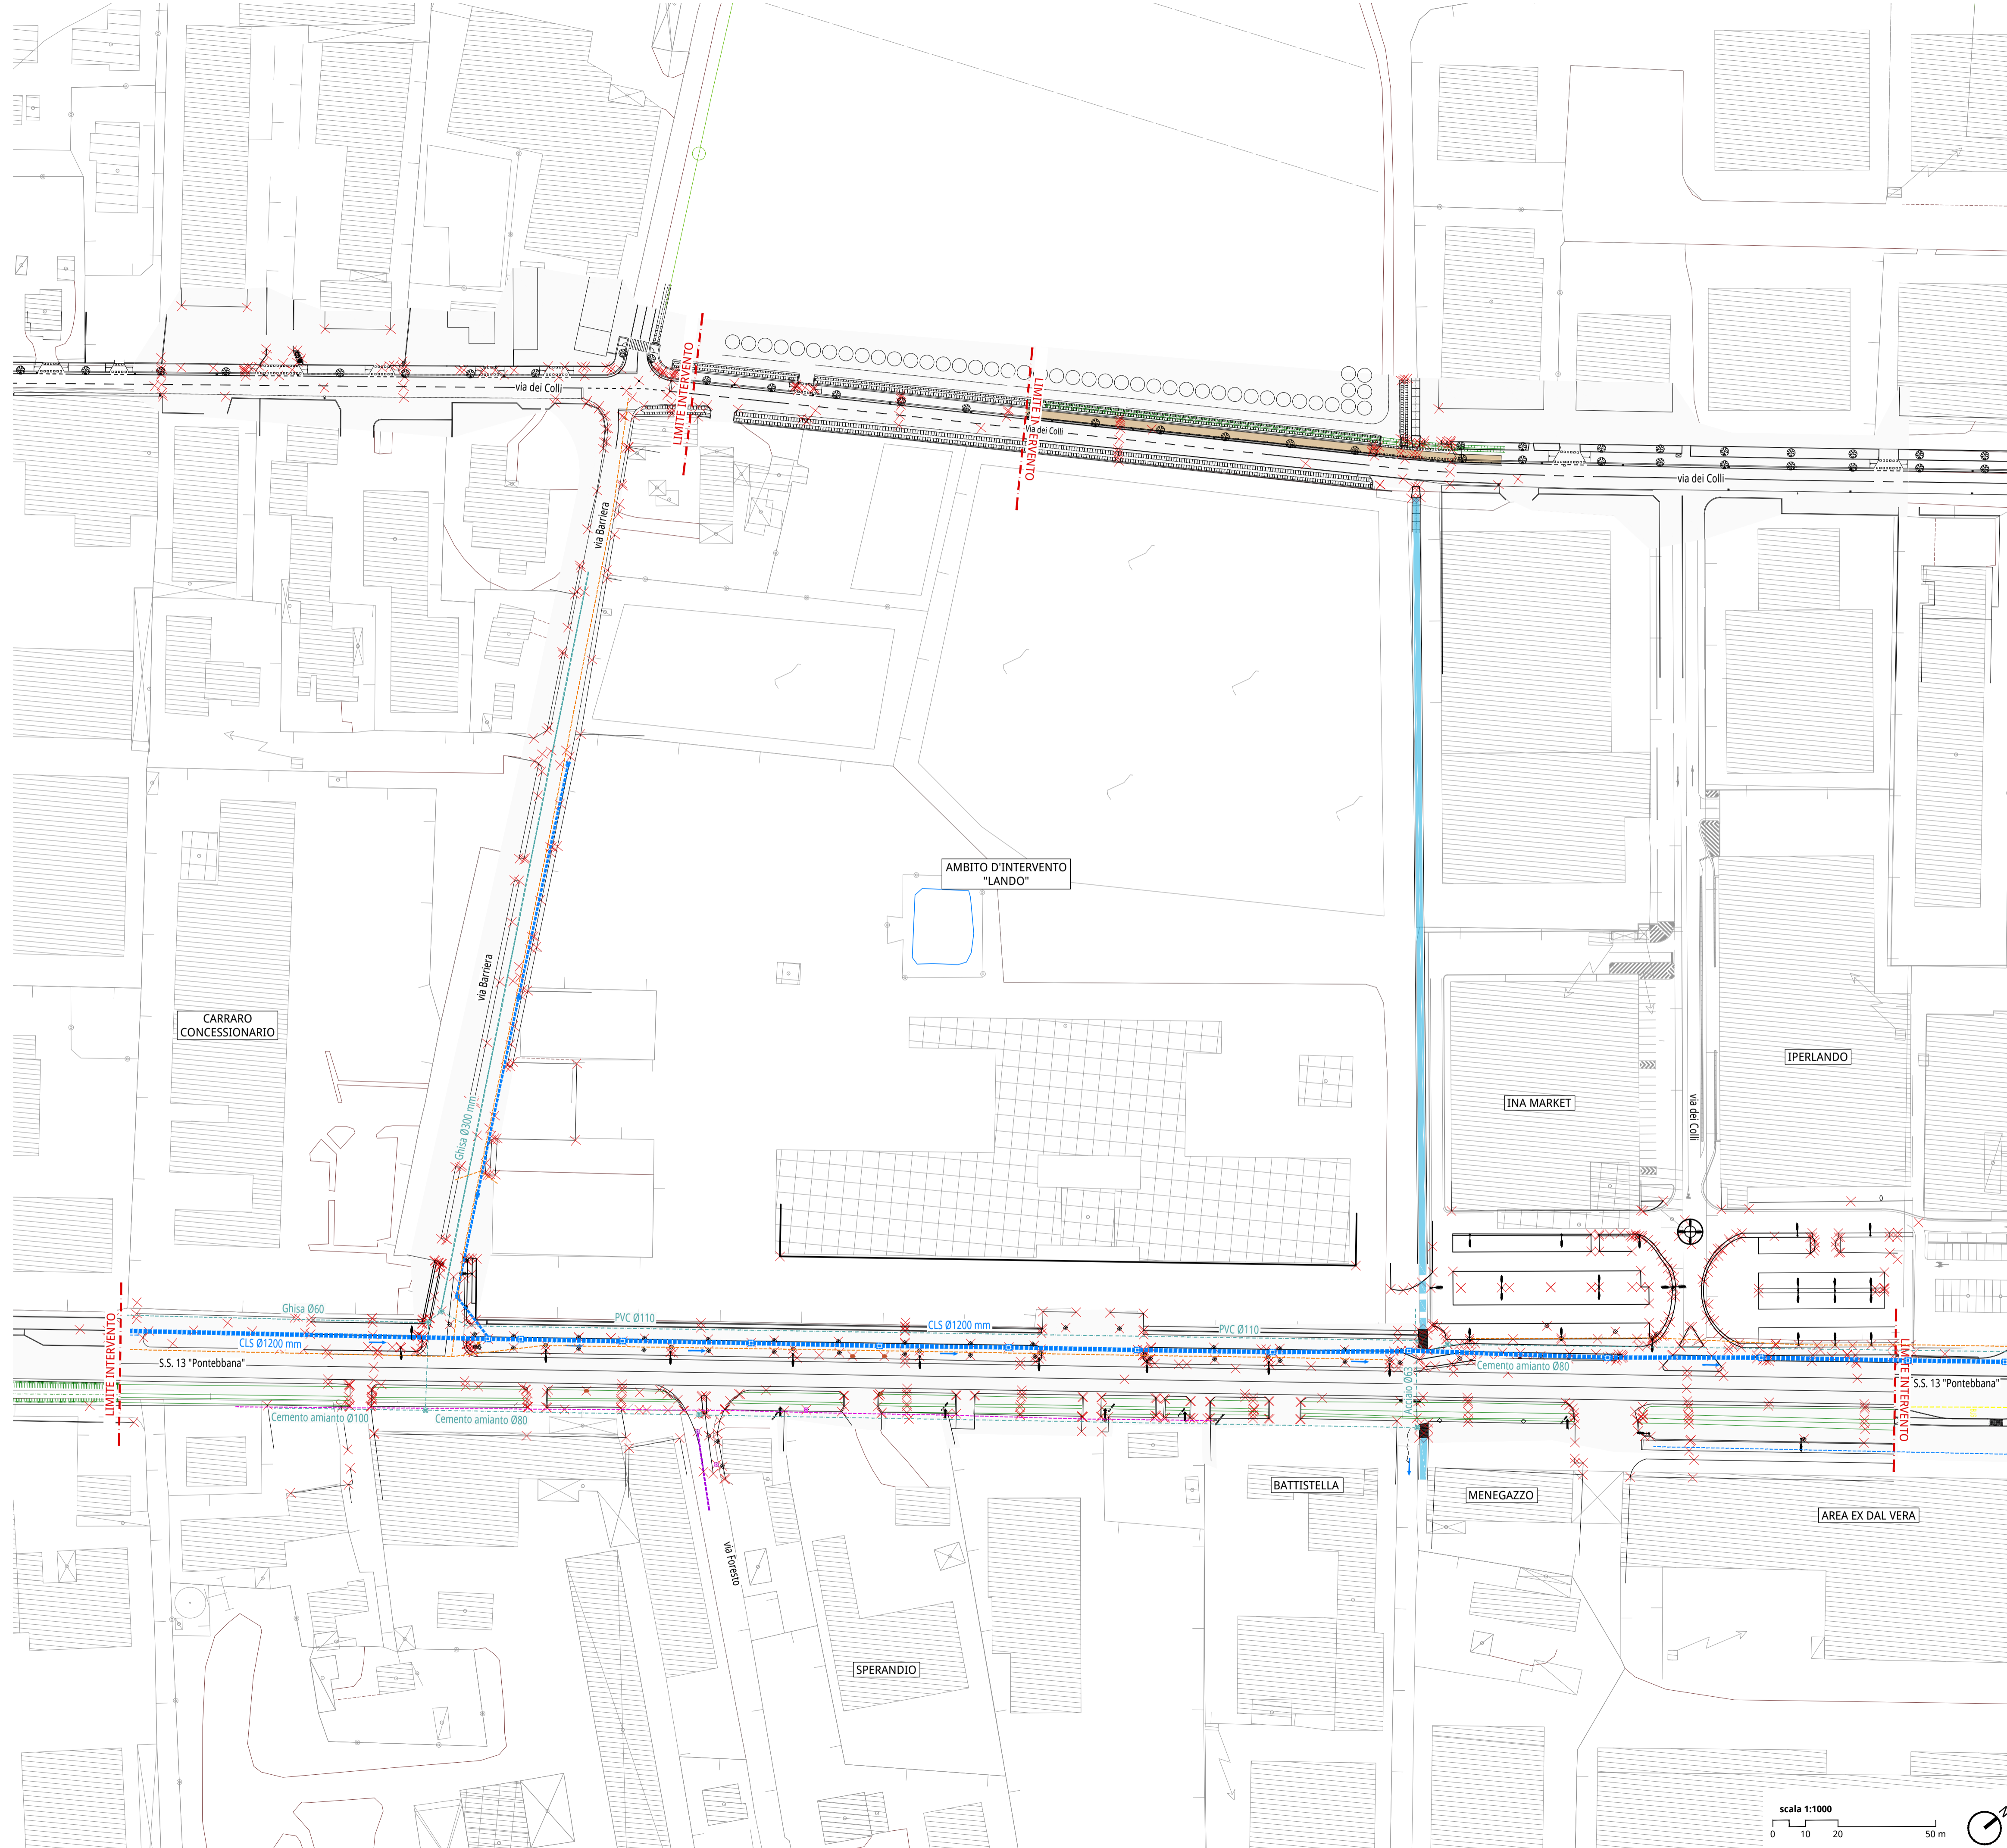


-  Punto rilievo
-  Acquedotto - Tubazione in PVC
-  Acquedotto - Tubazione in cemento amianto
-  Acquedotto - Tubazione in acciaio
-  Acquedotto - Tubazione in ghisa
-  Fognatura - Linea acque bianche
-  Fognatura - Linea acque nere
-  Linea illuminazione pubblica
-  Linea aerea TELECOM
-  Pozzetti
-  Canale



**PROGETTO DEFINITIVO - 1ª VARIANTE**

**oggetto**  
 Lavori di messa in sicurezza della S.S. 13 "Pontebbana" mediante la realizzazione di una rotonda all'incrocio con via Barriera e di una controstrada di accesso alle proprietà commerciali lato nord, la ricalibratura di via Barriera e la realizzazione di una rotonda lungo via dei Colli.  
 Recepimento del progetto approvato da ANAS con NULLA OSTA del 29/07/2013 prot. CVE-0027875-P  
**località**  
 Susegana (TV)

**committente**  
 FRATELLI LANDO S.P.A.  
 via degli Scrovegni, 1  
 31151 Padova (PD)

**progettazione**  
  
 mob-up s.r.l. - via Ferrovia, 28  
 31020 San Fior - TV - Italia  
 tel. +39 0438 1710039  
 www.mob-up.it

**direttore tecnico**  
 pian. Marco Carretta

**progettista**  
 arch. Sandro Burigana

**elaborato**  
 INQUADRAMENTO TERRITORIALE E STATO DI FATTO  
**RILIEVO, PLANIMETRIA DELLO STATO DI FATTO E SOTTOSERVIZI**

SCALA 1:1.000  
**B03**

rev	data	descrizione	redatto	verificato
00	13.02.2019	Prima emissione	MF	MF
01	31.01.2022	Recepimento osservazioni del 13/09/2021 prot. 2021/0053250 GC	GC	MP

file MB19020001\_B03\_1 commessa MB2019020