




Dettaglio 02 - scala 1:500

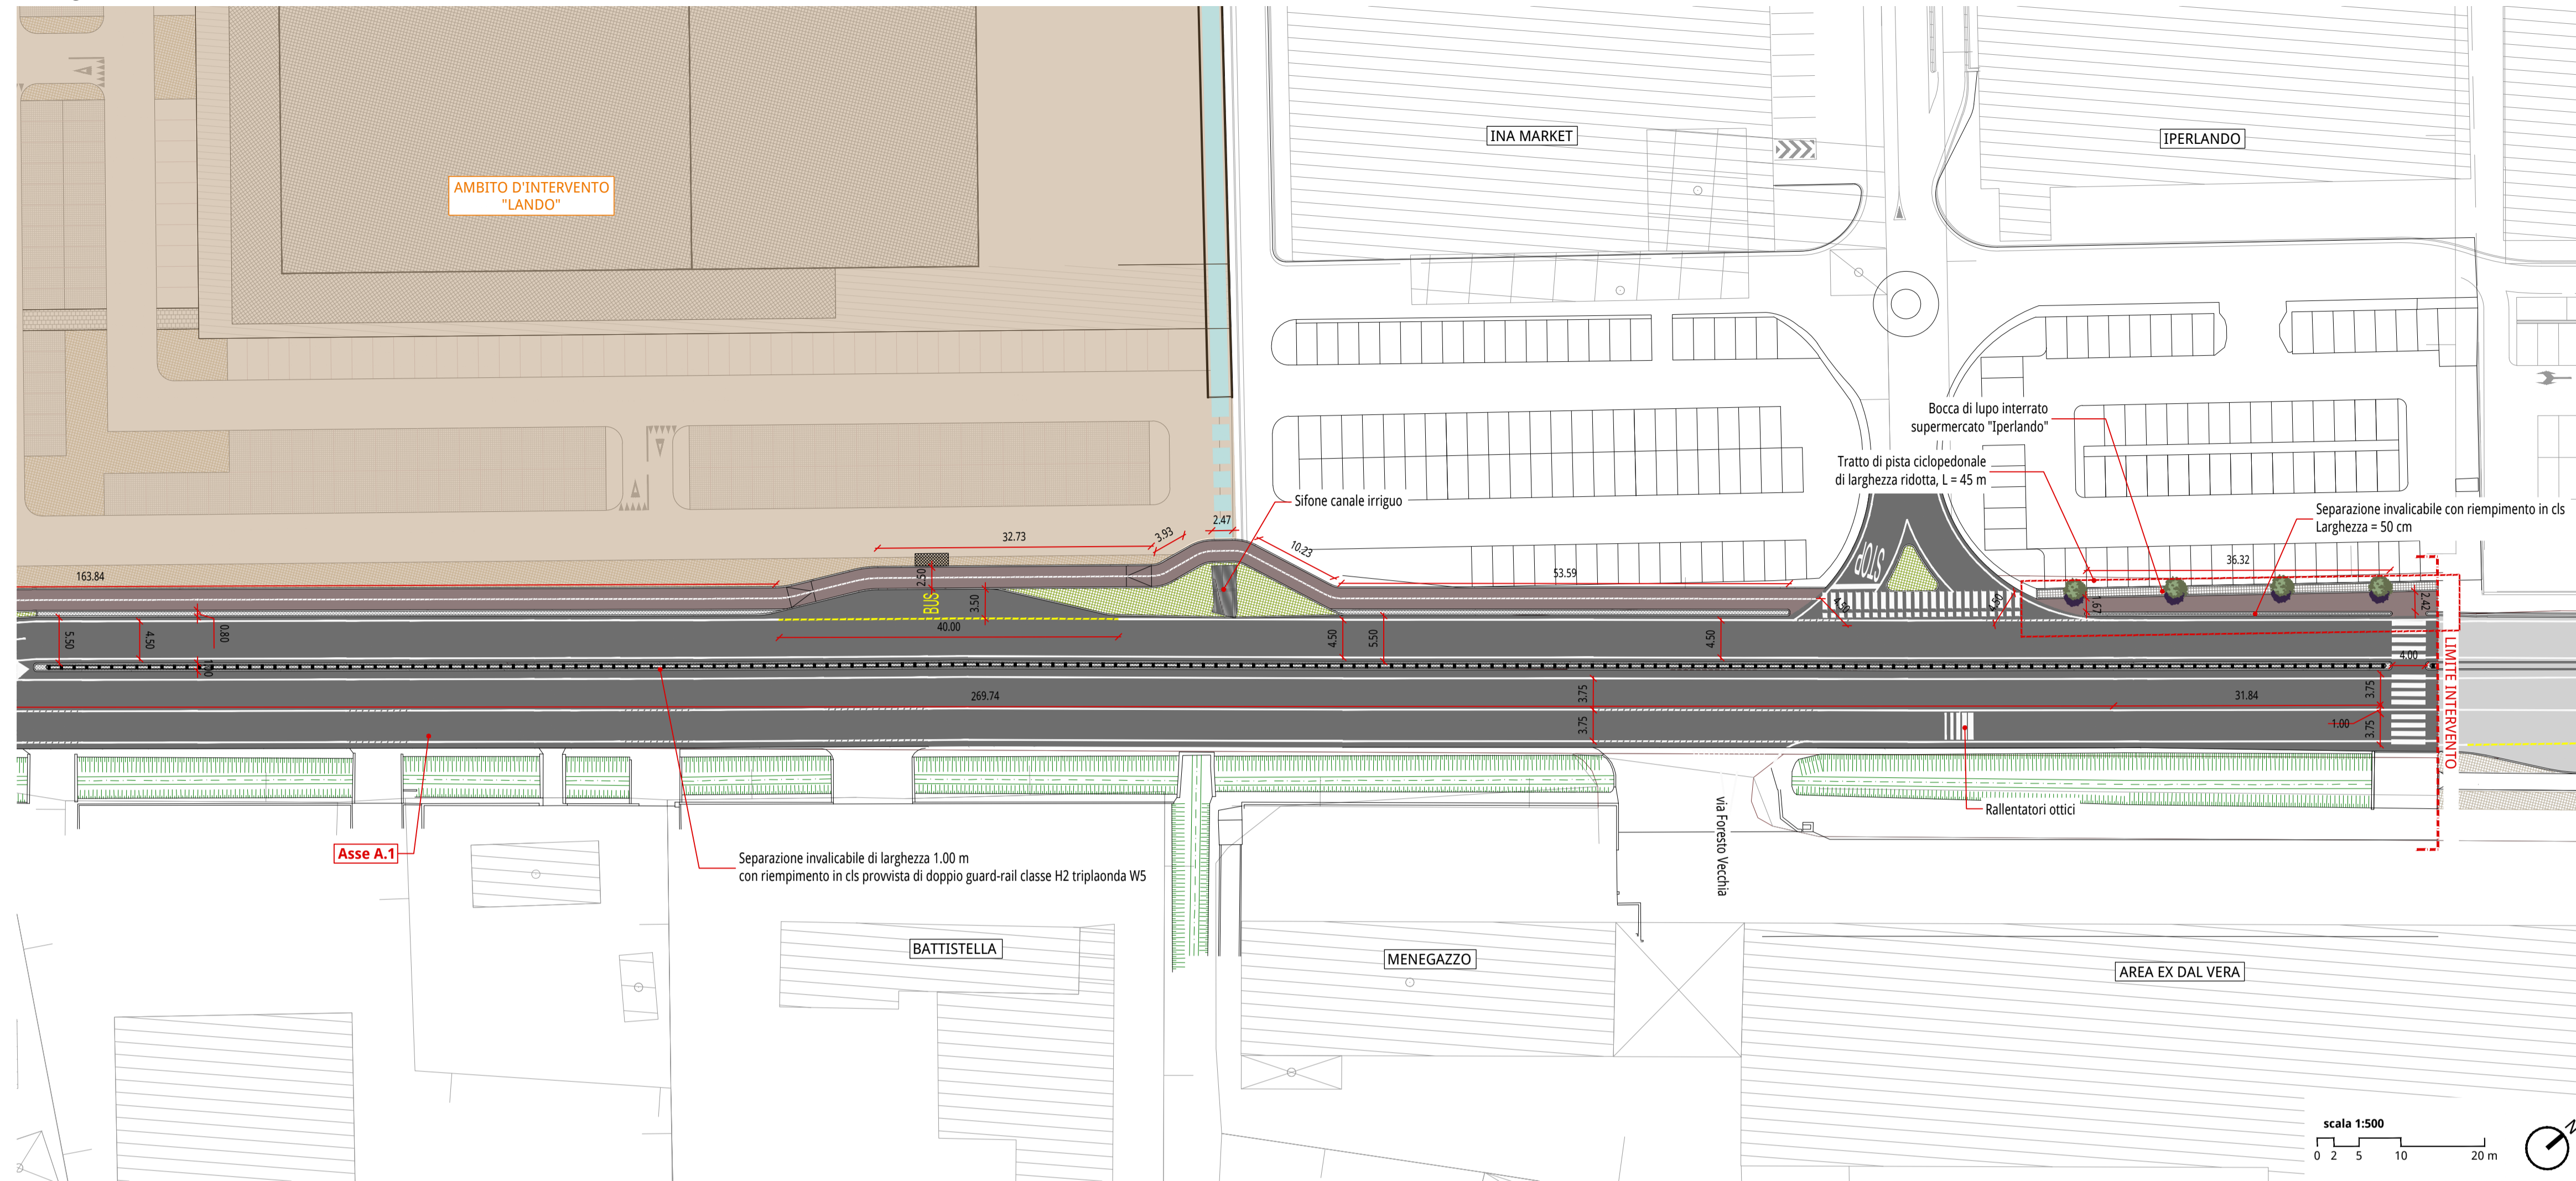

Key Plan

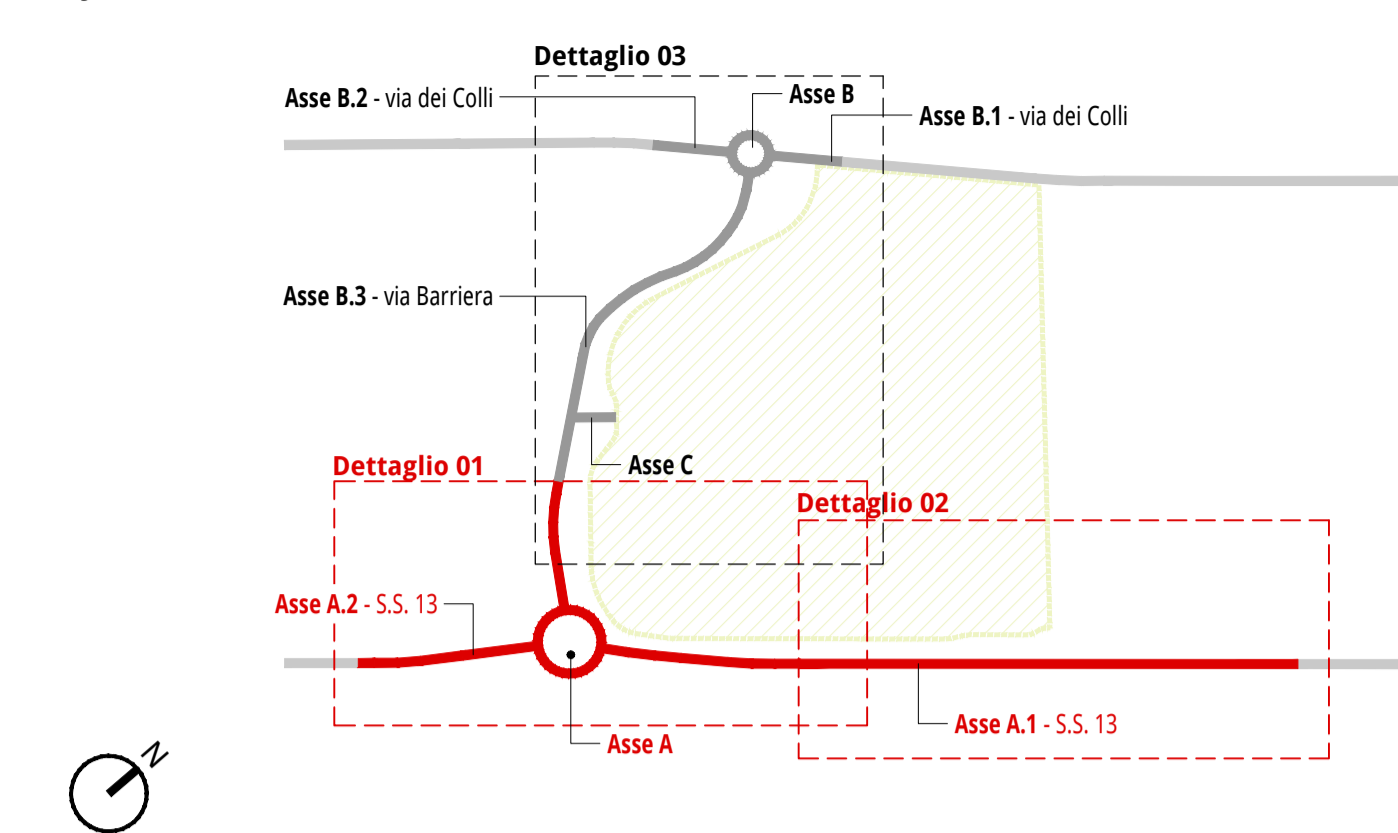

Dettaglio 01 - scala 1:500

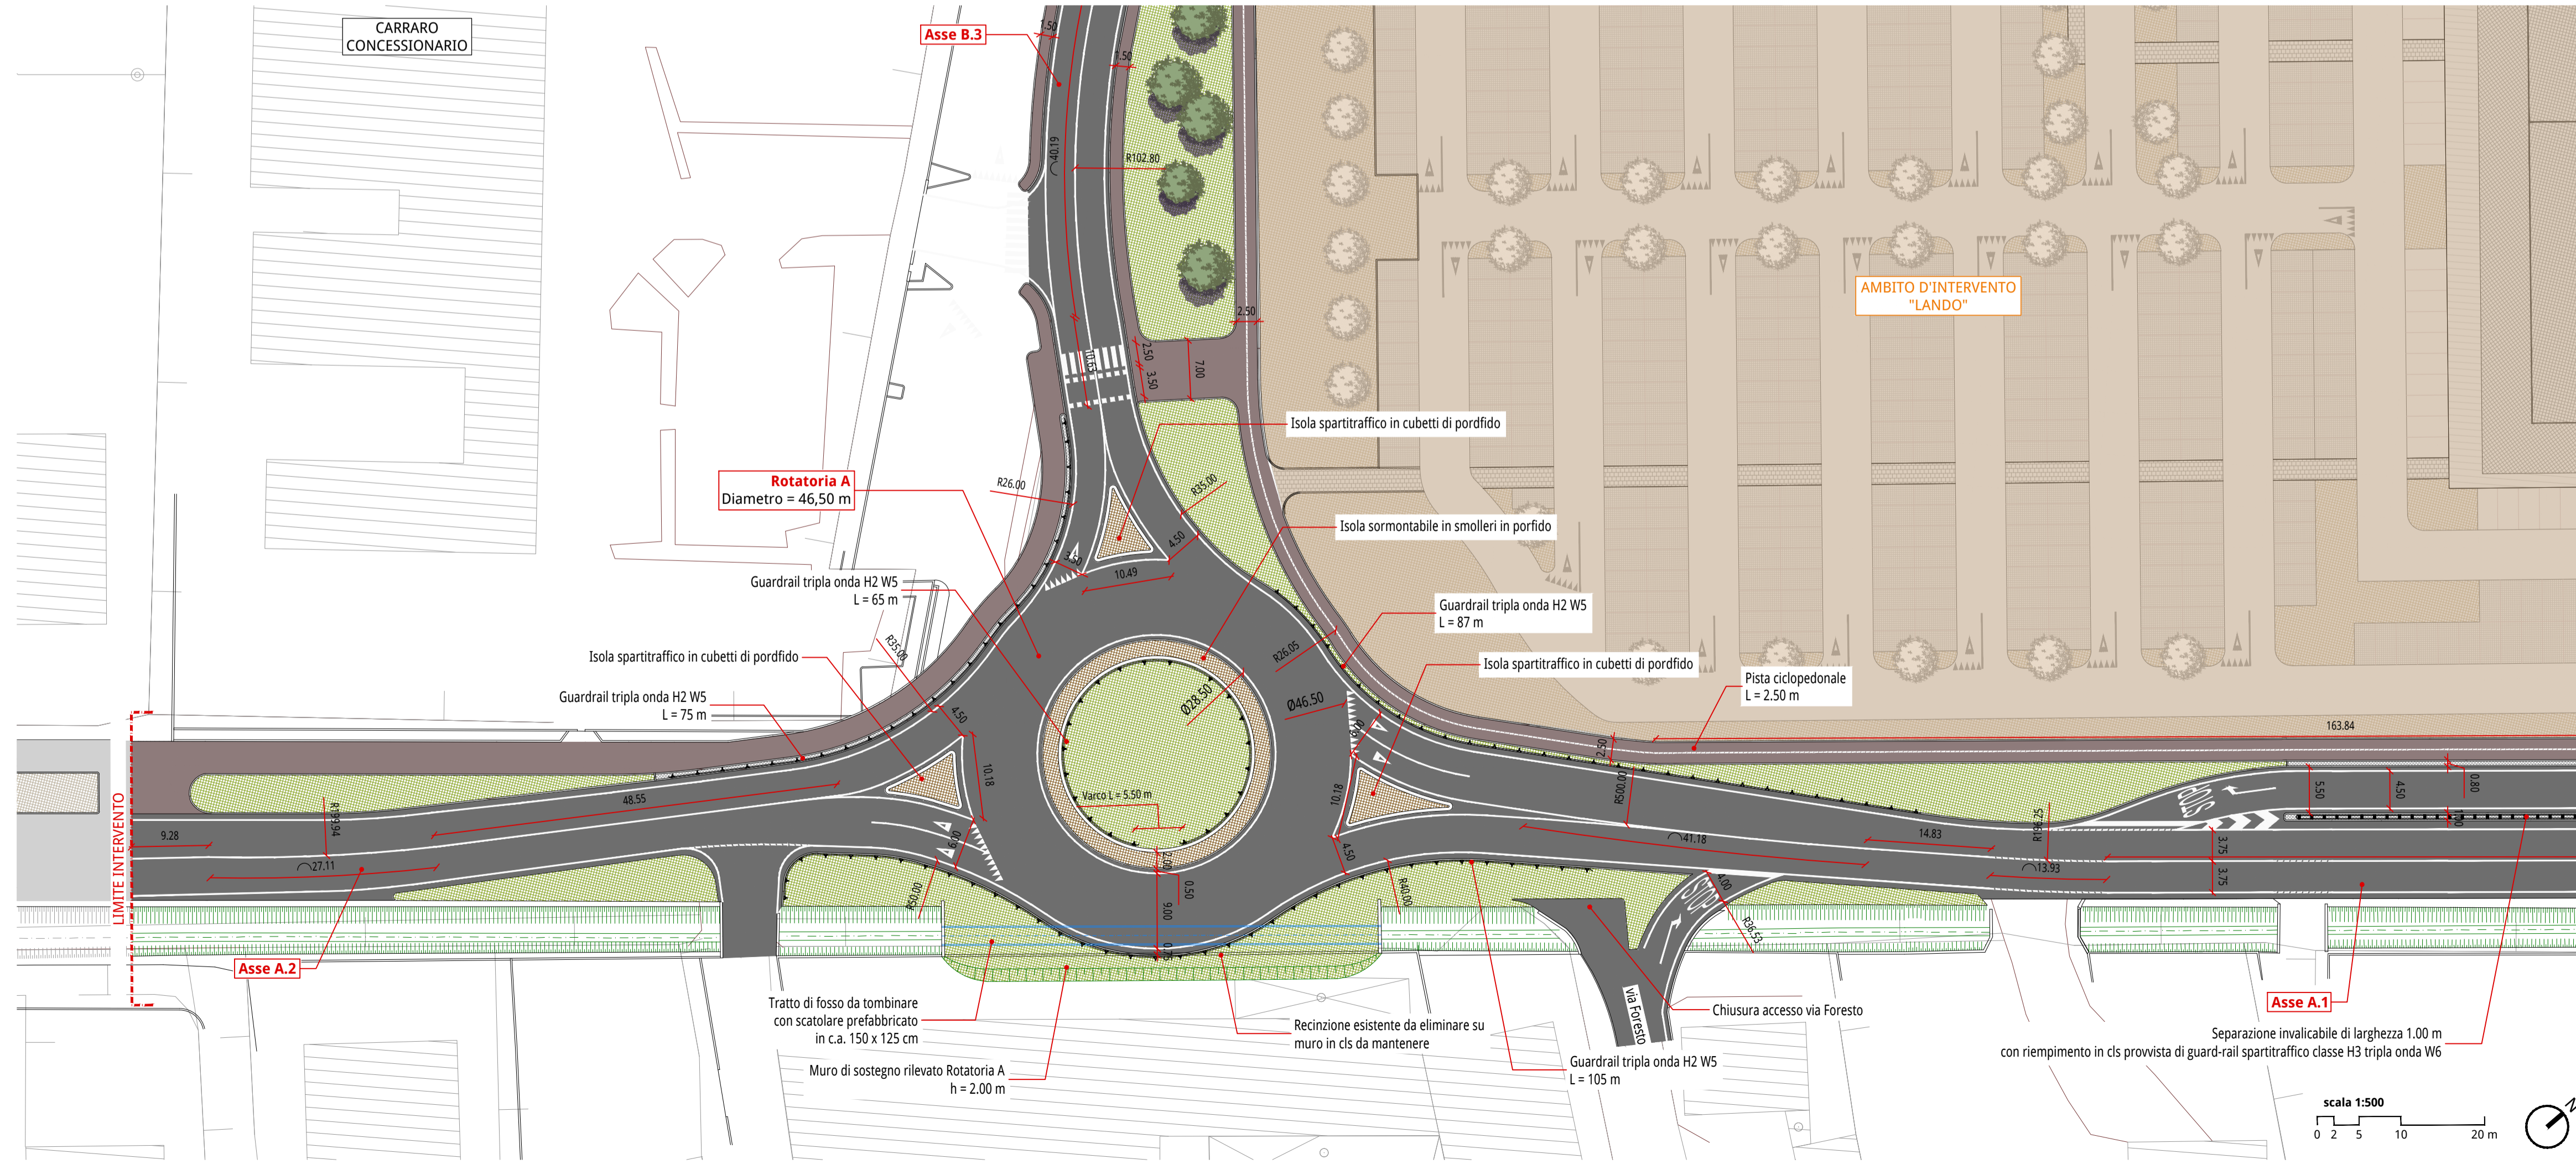

PROGETTO DEFINITIVO - 1ª VARIANTE

oggetto
Lavori di messa in sicurezza della S.S. 13 "Pontebbana" mediante la realizzazione di una rotatoria all'incrocio con via Barriera e di una controstrada di accesso alle proprietà commerciali lato nord, la ricalibratura di via Barriera e la realizzazione di una rotatoria lungo via dei Colli

località
Susegana (TV)

committente
FRATELLI LANDO S.P.A.
via degli Scrovegni, 1
31151 Padova (PD)

progettazione
mob up
mob up s.r.l. - via Ferrovia, 28
31020 San Fior - TV - Italia
tel +39 0422 1710039
www.mob-up.it

direttore tecnico
pian. Marco Carretta

progettista
ing. Marcello Favalessa

collaboratori
ing. Davide Fasan
ing. Alice Lunardi

elaborato
PROGETTO STRADALE
PLANIMETRIA DI DETTAGLIO 01

C03

file
MB19020001_C03_0

commessa
MB2019020

rev	data	descrizione	redatto	verificato
00	06.12.2019	Prima emissione	DF	MF

Il presente documento non potrà essere copiato, riprodotto o altrimenti pubblicato, in tutto o in parte, senza il consenso di mob-up s.r.l. Ogni utilizzo non autorizzato sarà perseguito a norma di legge.