




Dettaglio 02 - scala 1:500

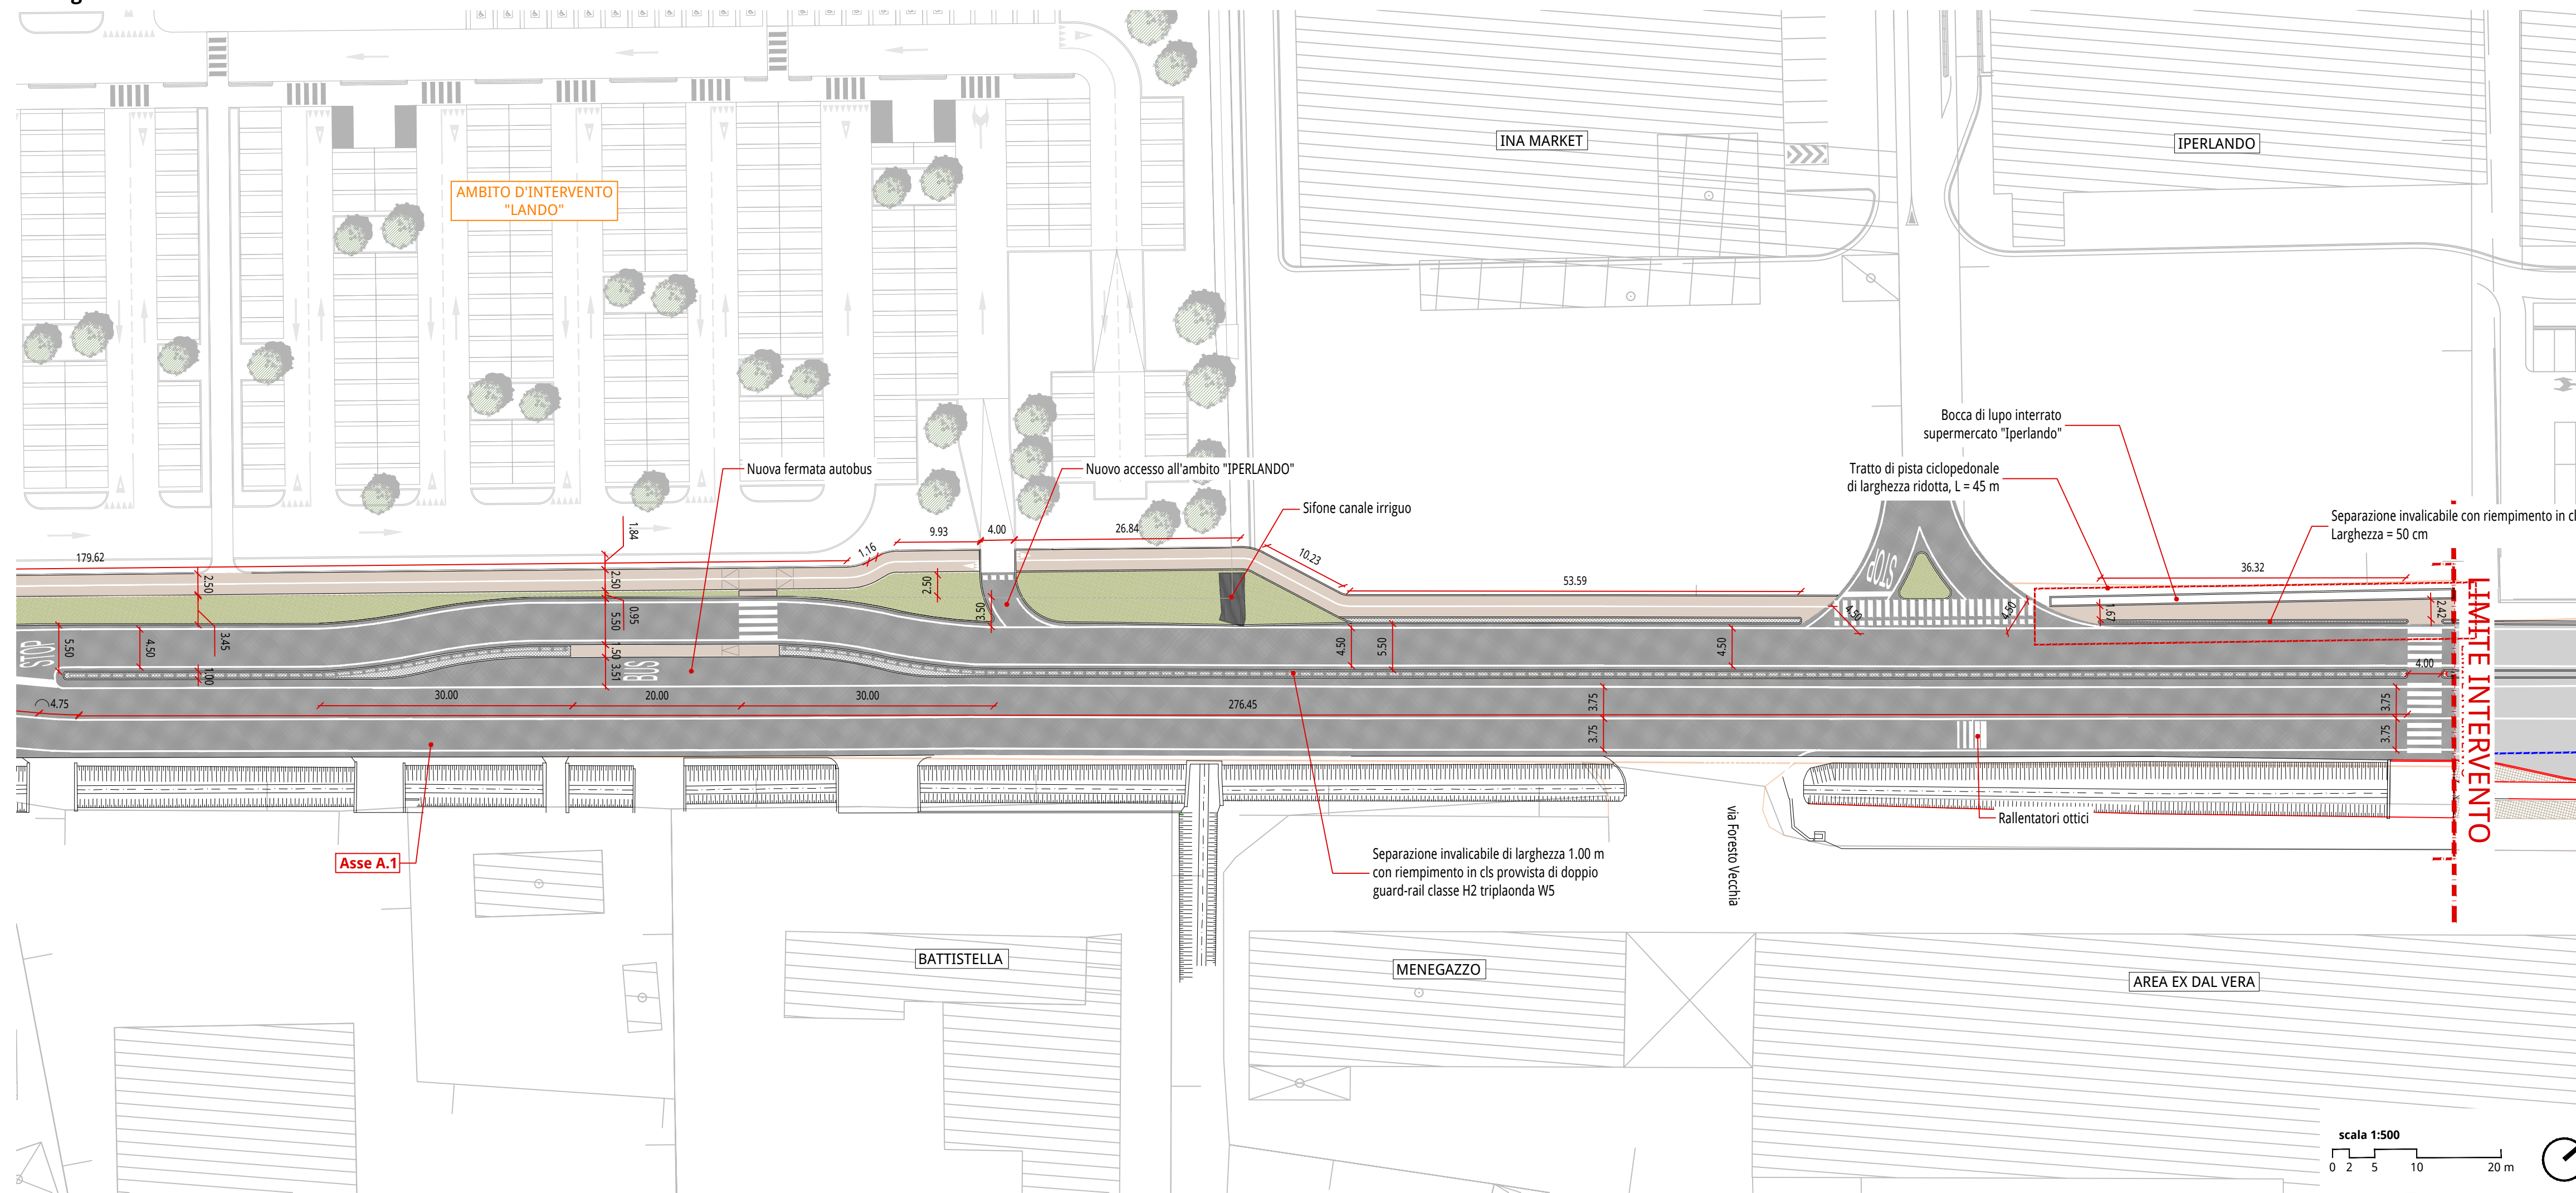

Key Plan

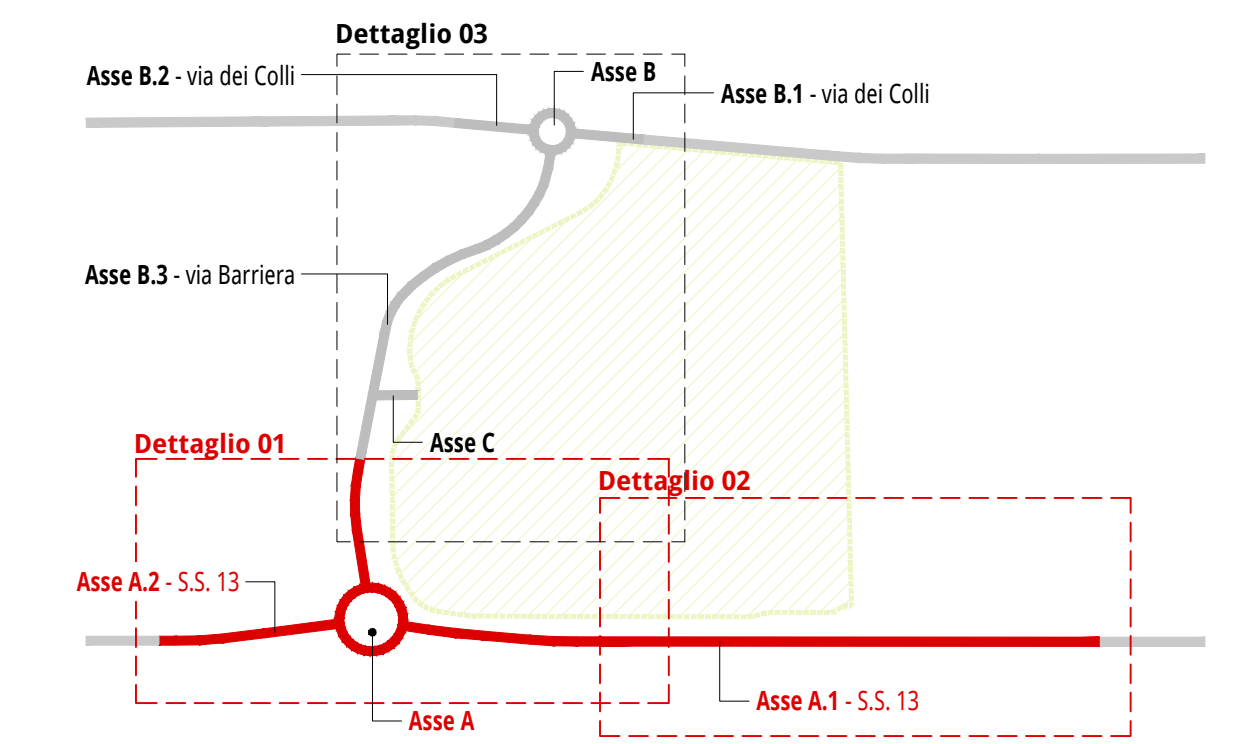

Dettaglio 01 - scala 1:500

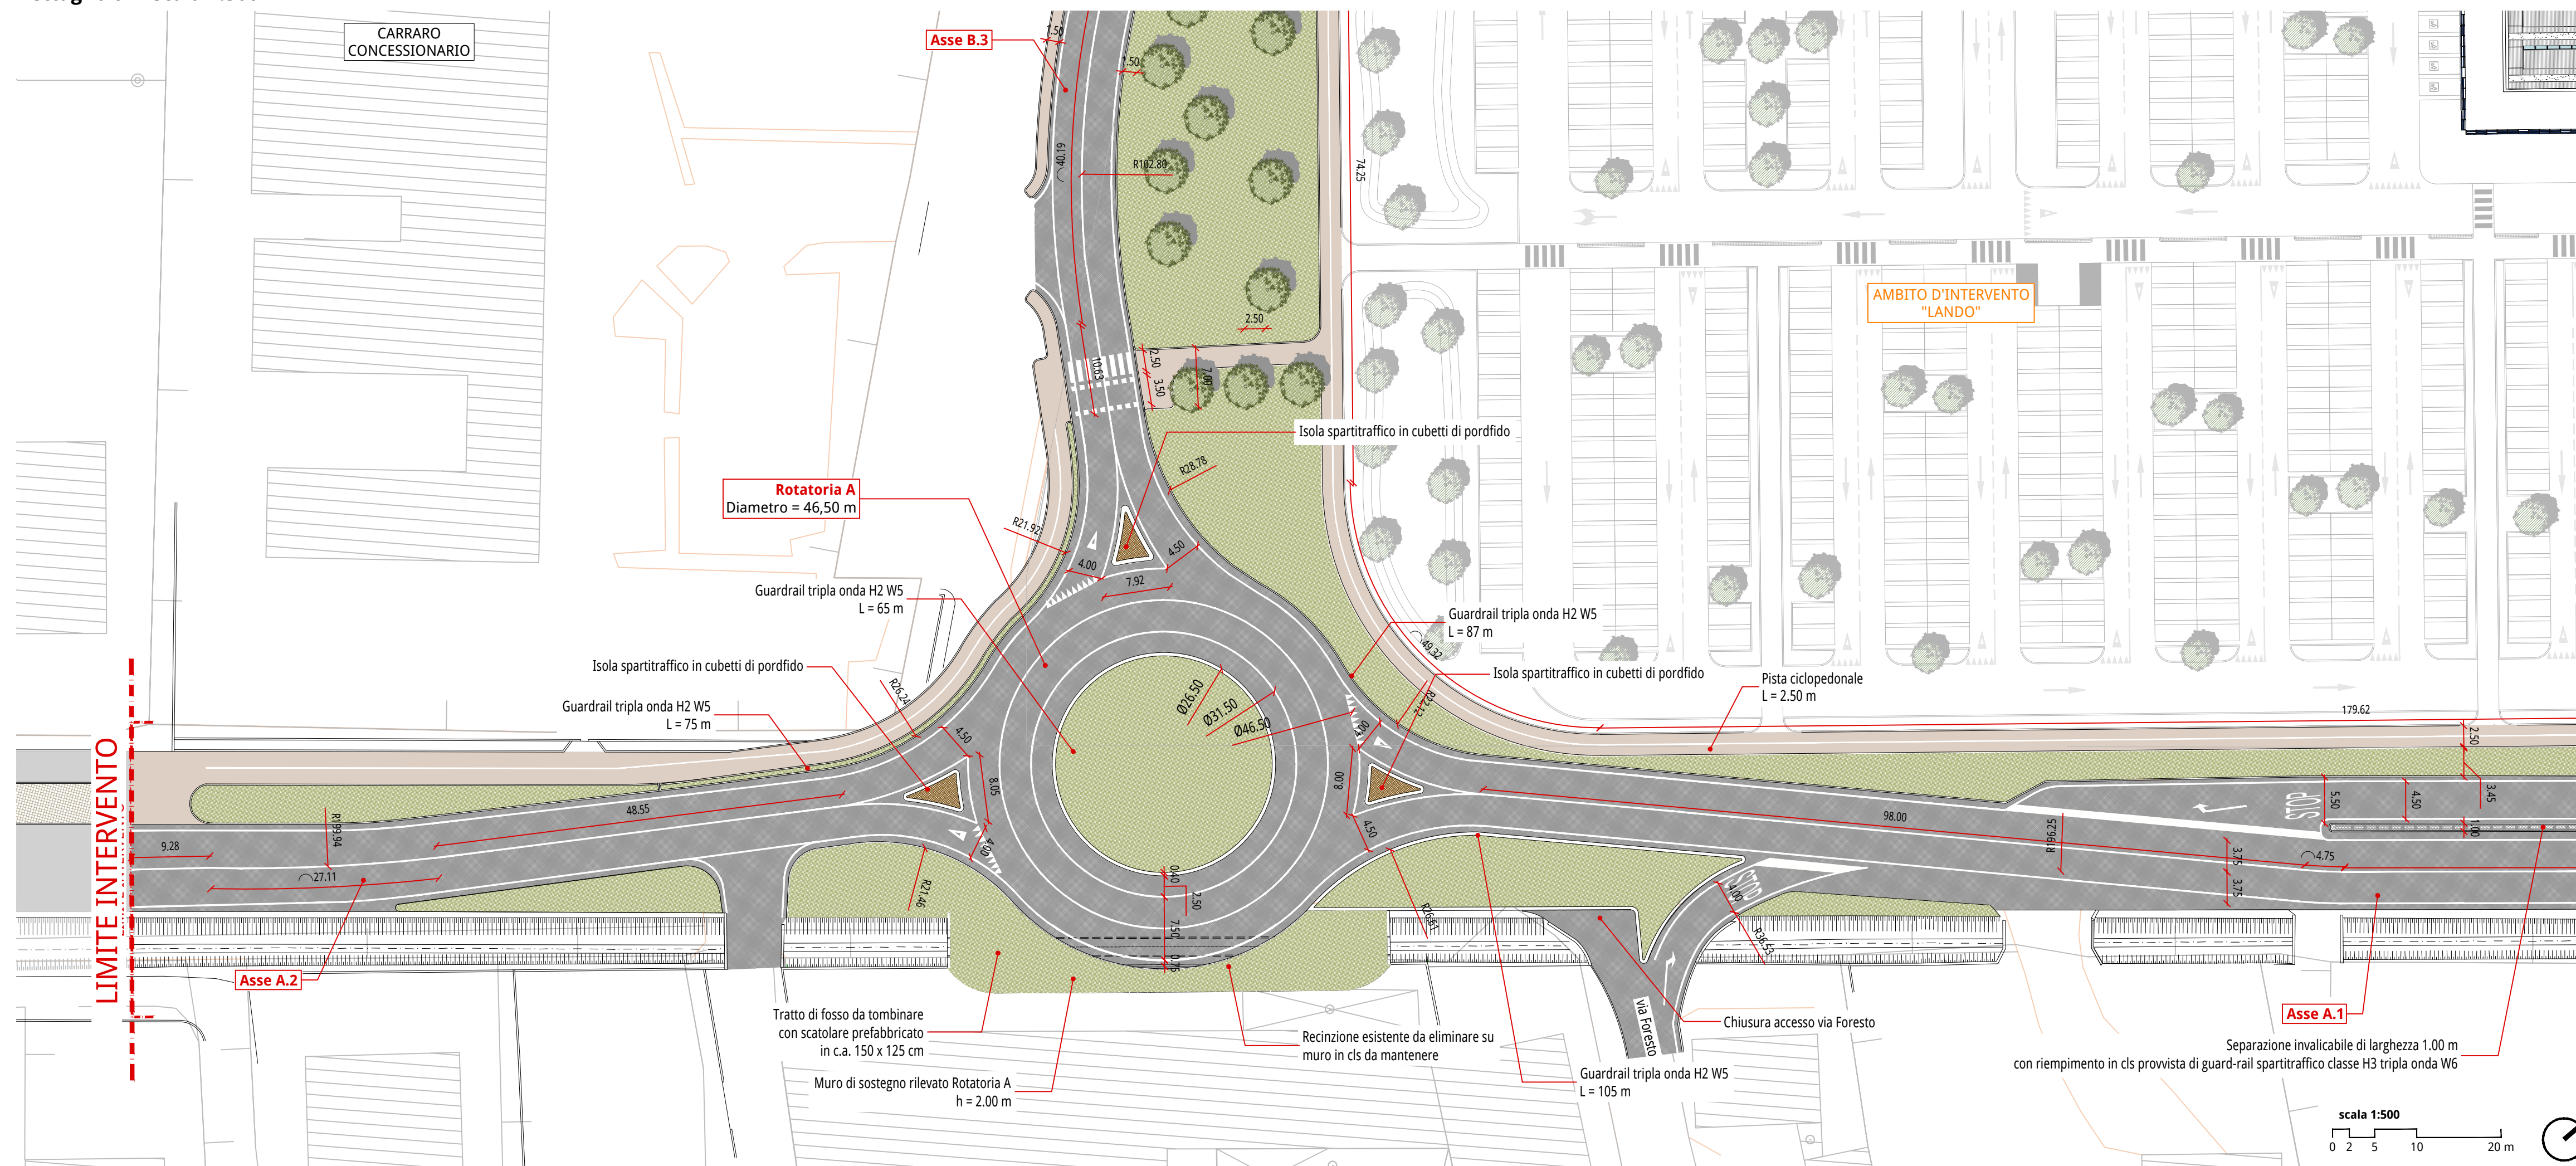

PROGETTO DEFINITIVO - 1^ VARIANTE

oggetto
Lavori di messa in sicurezza della S.S. 13 "Pontebbana" mediante la realizzazione di una rotondella all'incrocio con via Barriera e di una controstrada di accesso alle proprietà commerciali lato nord, la ricalibratura di via Barriera e la realizzazione di una rotondella lungo via dei Colli.
Recepimento del progetto approvato da ANAS con NULLA OSTA del 29/07/2013 prot. CVE-0027875-P
località
Susegana (TV)

committente
FRATELLI LANDO S.P.A.
via degli Scrovegni, 1
31131 Padova (PD)

progettazione
mob-up
mob-up s.r.l. - via Ferrovia, 28
31020 San Fior - TV - Italia
tel +39 0423 773029
www.mob-up.it
direttore tecnico
plan. Marco Carretta
progettista
arch. Sandro Burigana

elaborato
PROGETTO STRADALE
PLANIMETRIA DI DETTAGLIO 01

C03

file	data	descrizione	redatto	verificato
MB19020001_C03_1	13.02.2019	Prima emissione	MF	MF
	31.01.2022	Recepimento osservazioni del 13/09/2021 prot. 2021/0053250 GC	GC	MP

Il presente documento non potrà essere copiato, riprodotto o altrimenti pubblicato, in tutto o in parte, senza il consenso di mob-up s.r.l. Ogni utilizzo non autorizzato sarà perseguito a norma di legge.