




Pacchetto pavimentazione su S S 13 - scala 1:10

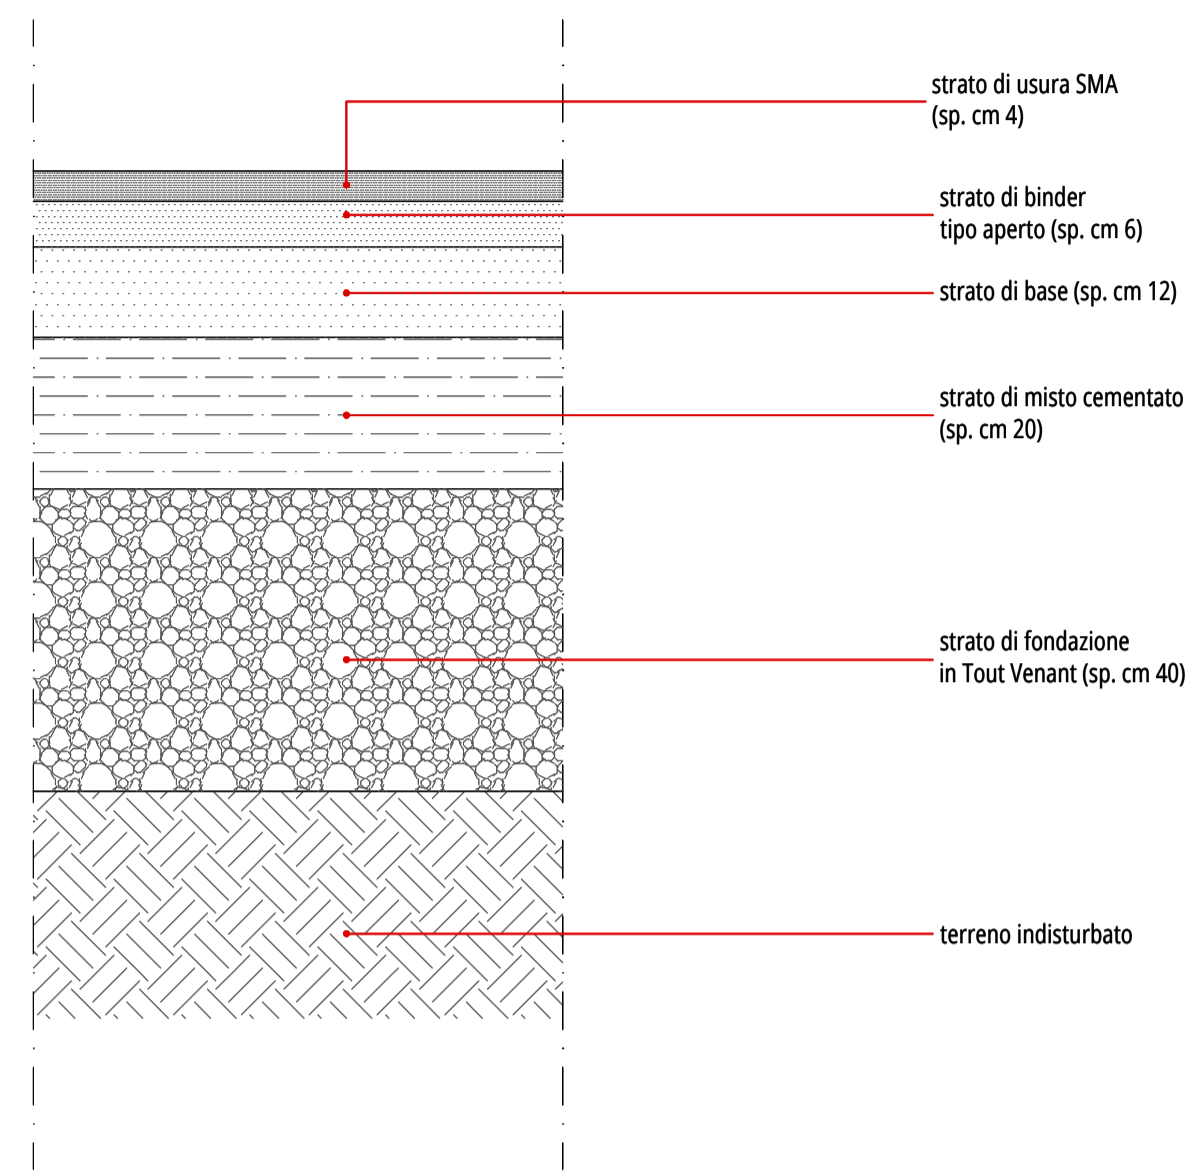


Pacchetto pavimentazione via dei Colli e via Barriera - scala 1:10

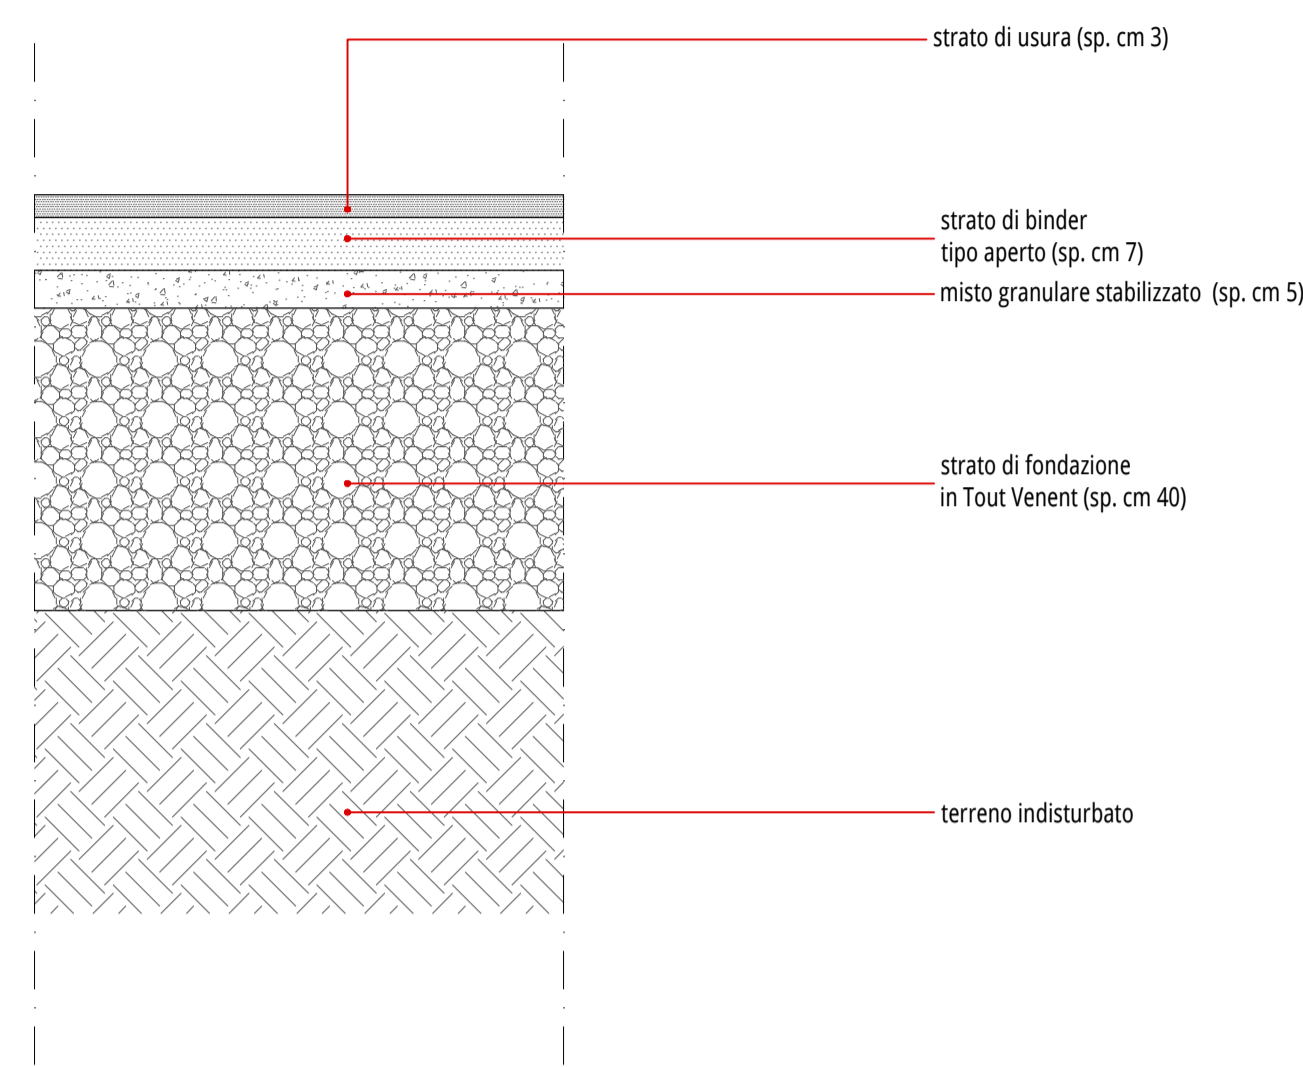


Particolare ammorsamento su strada esistente - scala 1:10

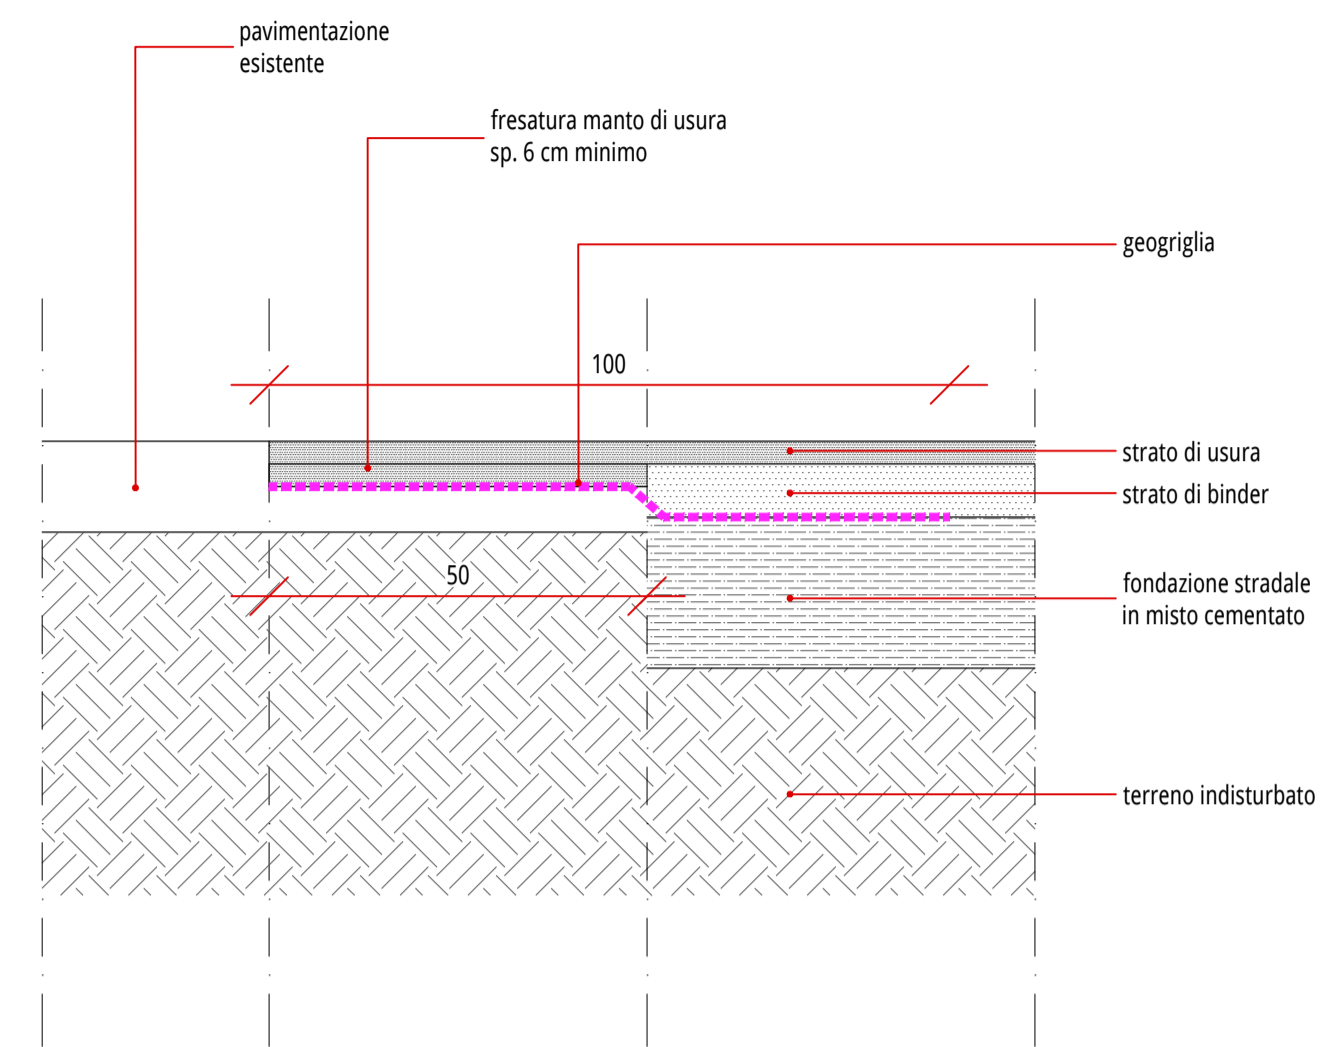


Pacchetto percorso ciclo pedonale e marciapiede - scala 1:10

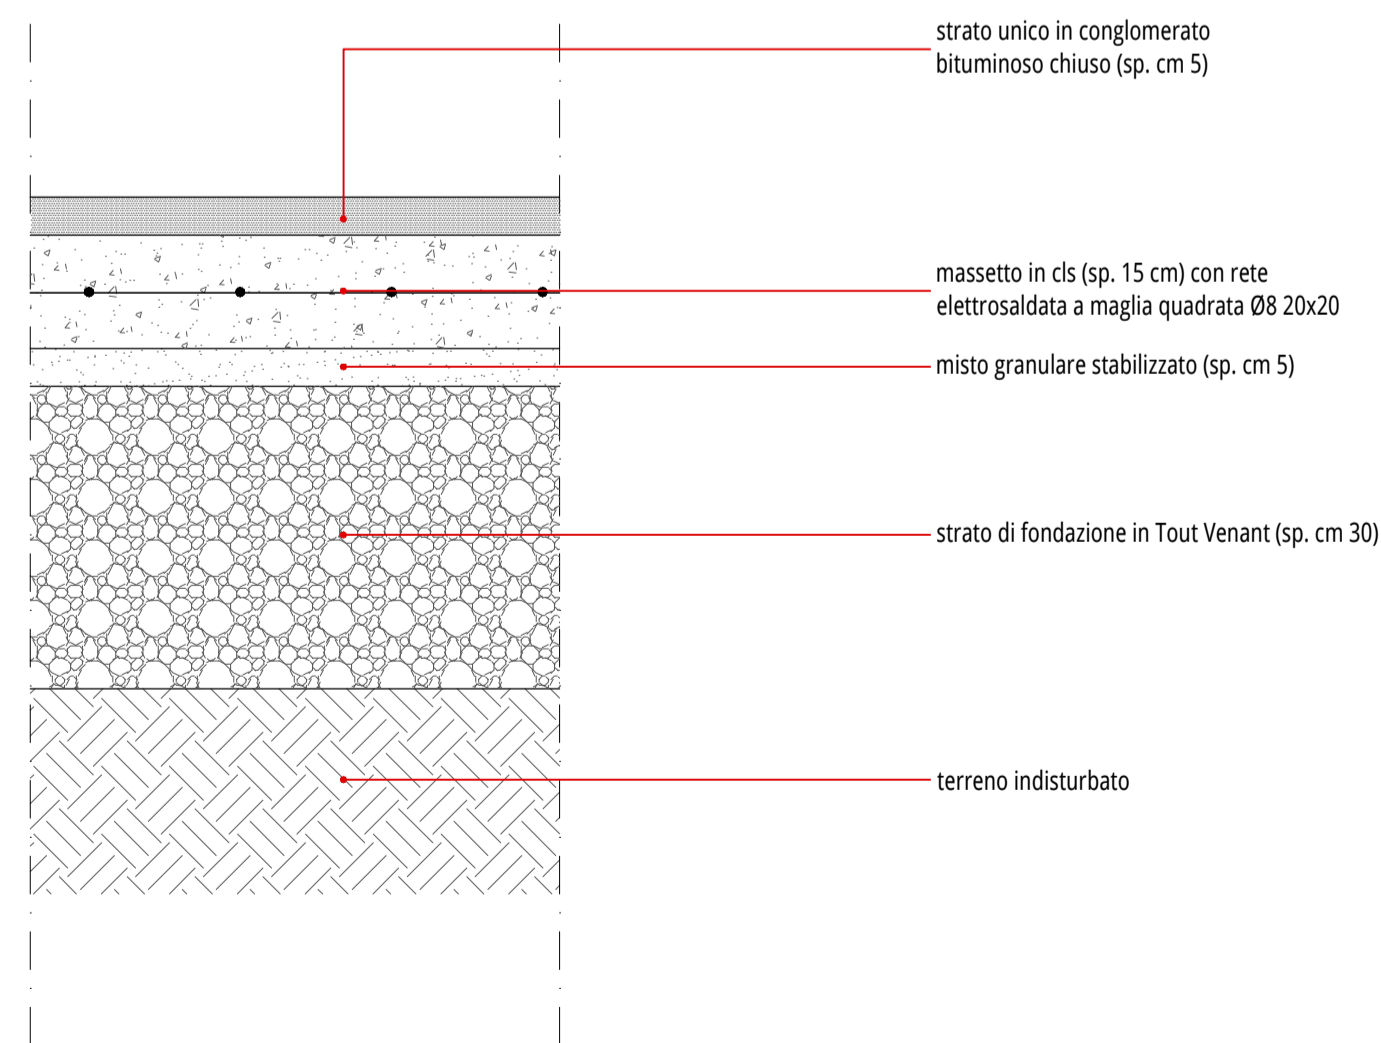

Pacchetto anello sormontabile rotatoria in via dei Colli - scala 1:10

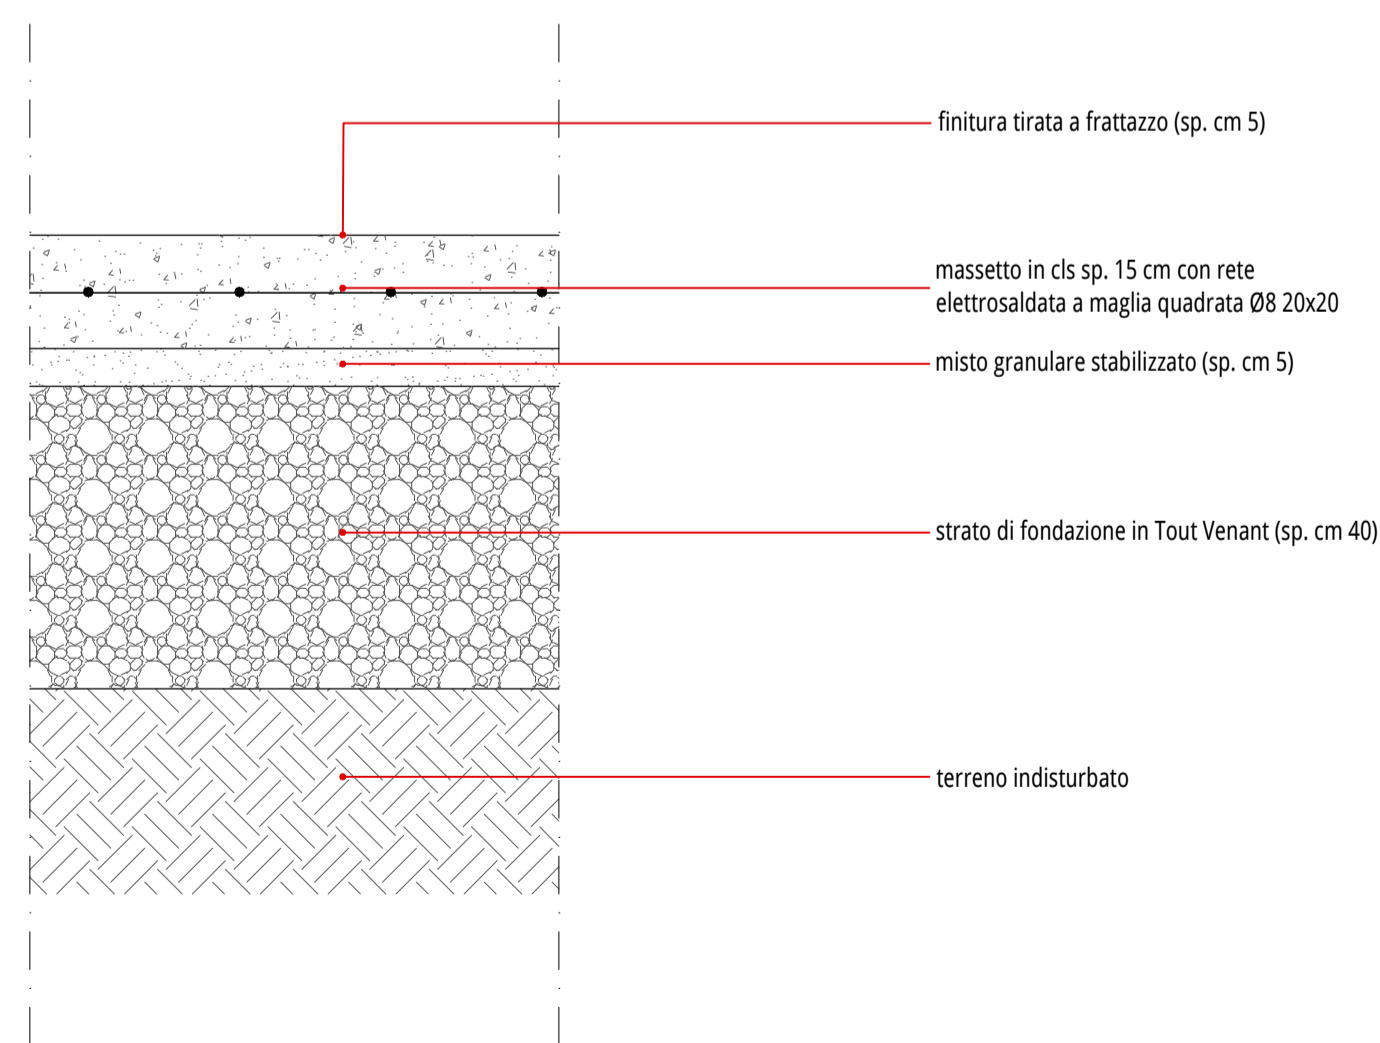

Pacchetto banchina sormontabile rotatoria su S.S. 13 - scala 1:10

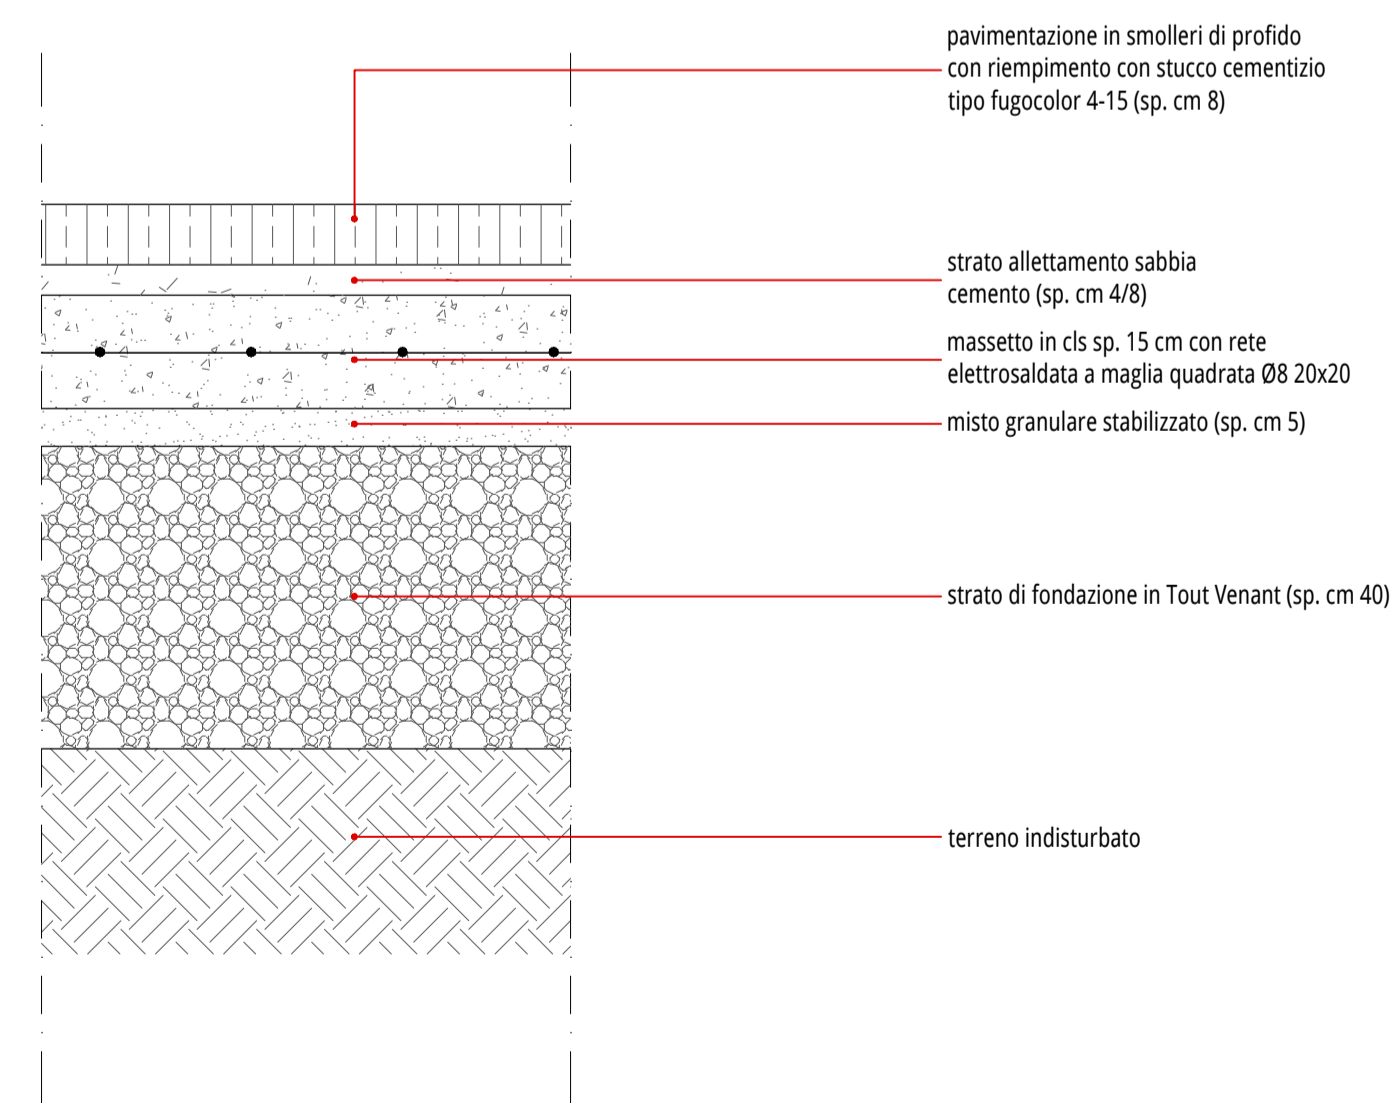

Pacchetto percorso ciclo pedonale e marciapiede - scala 1:10

Pacchetto anello sormontabile rotatoria in via dei Colli - scala 1:10

Pacchetto banchina sormontabile rotatoria su S.S. 13 - scala 1:10

**PROGETTO DEFINITIVO - 1^ VARIANTE**

**oggetto**  
 Lavori di messa in sicurezza della S.S. 13 "Pontebbana" mediante la realizzazione di una rotatoria all'incrocio con via Barriera e di una controstrada di accesso alle proprietà commerciali lato nord, la ricalibratura di via Barriera e la realizzazione di una rotatoria lungo via dei Colli

**località**  
 Susegana (TV)

**committente**  
 FRATELLI LANDO S.P.A.  
 via degli Scrovegni, 1  
 31151 Padova (PD)

**progettazione**  
  
 mob-up s.r.l. - via Ferrovia, 28  
 31020 San Fior - TV - Italia  
 tel. +39 0428 1710039  
 www.mob-up.it

**direttore tecnico**  
 pian. Marco Carretta

**progettista**  
 ing. Marcello Favalessa

**collaboratori**  
 ing. Davide Fasan  
 ing. Alice Lunardi

**elaborato**  
 PROGETTO STRADALE  
**PARTICOLARI COSTRUTTIVI E  
 PACCHETTI PAVIMENTAZIONI**

**C06**

<b>file</b> MB19020001_C06_0	<b>commessa</b> MB2019020			
rev	data	descrizione	redatto	verificato
00	06.12.2019	Prima emissione	DF	MF