




Pacchetto pavimentazione su S S 13 - scala 1:10

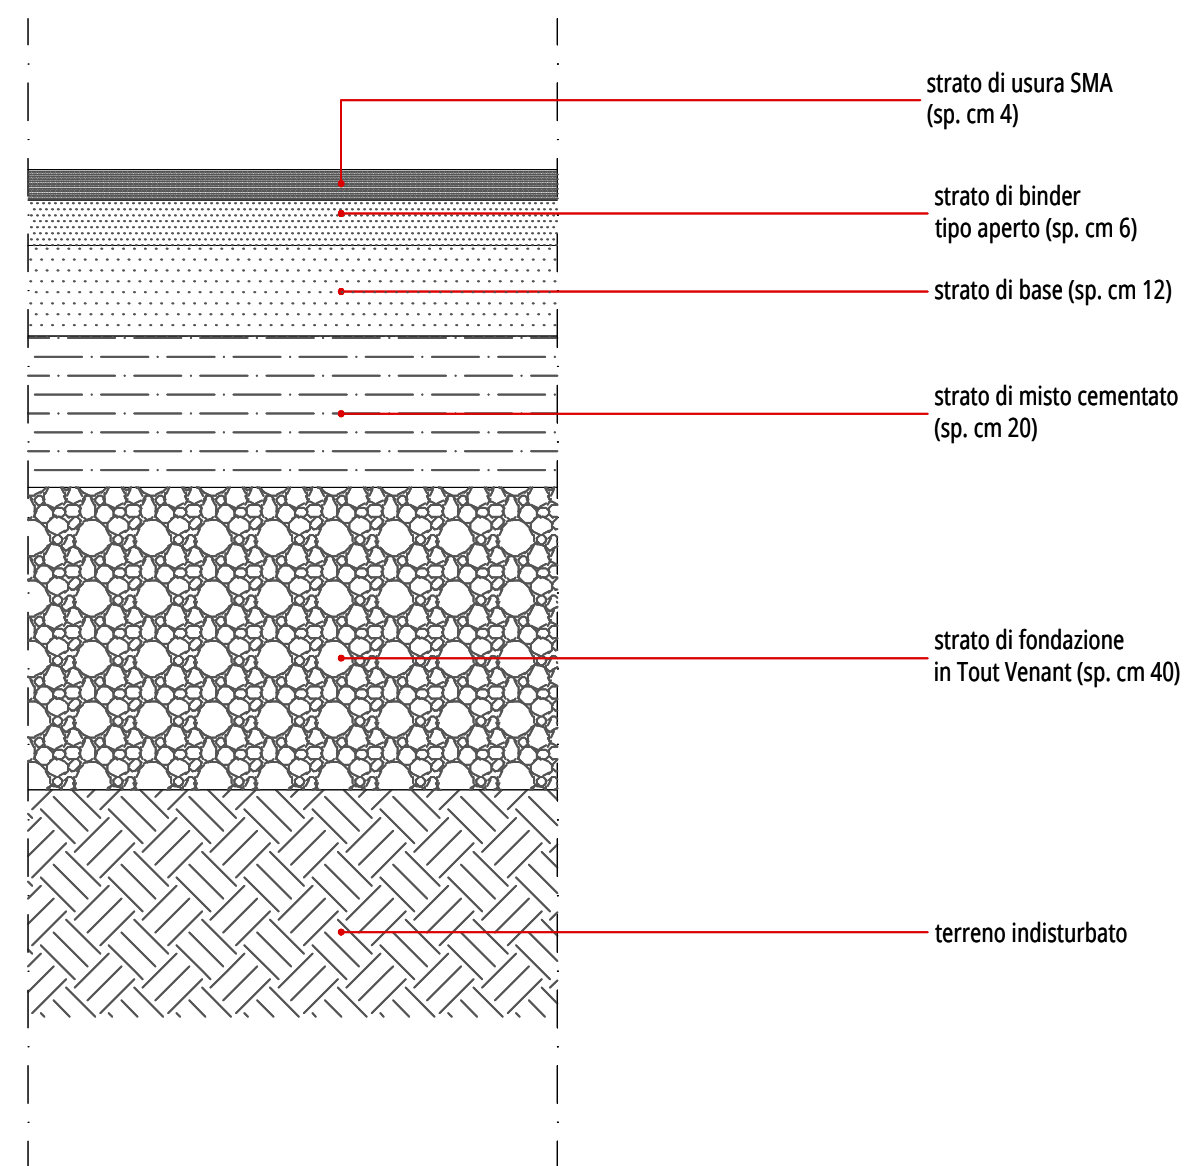


Pacchetto pavimentazione via dei Colli e via Barriera - scala 1:10

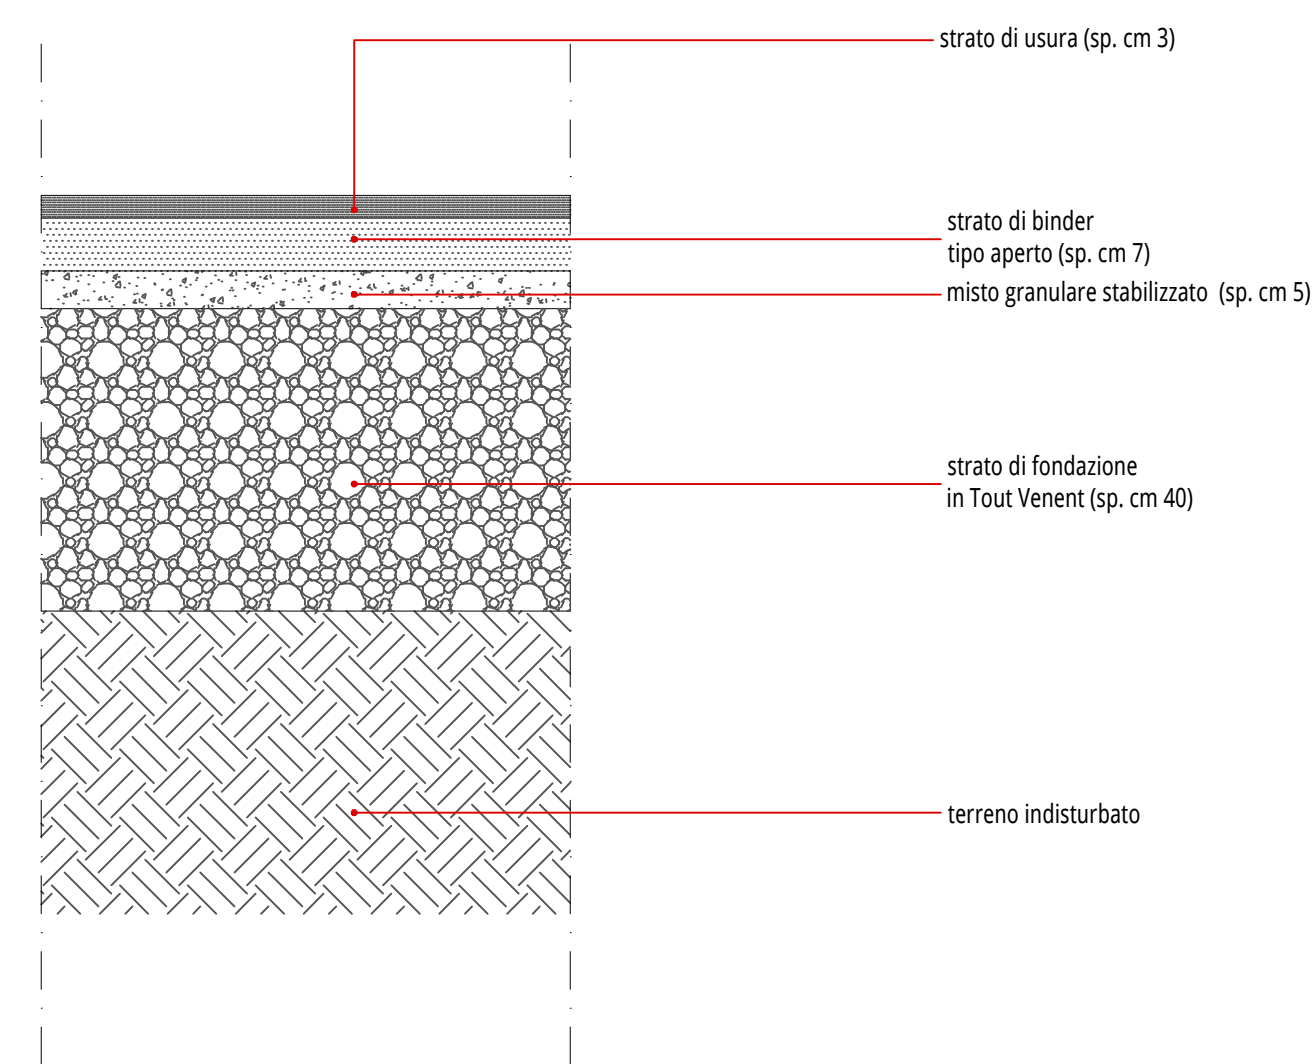


Particolare ammorsamento su strada esistente - scala 1:10

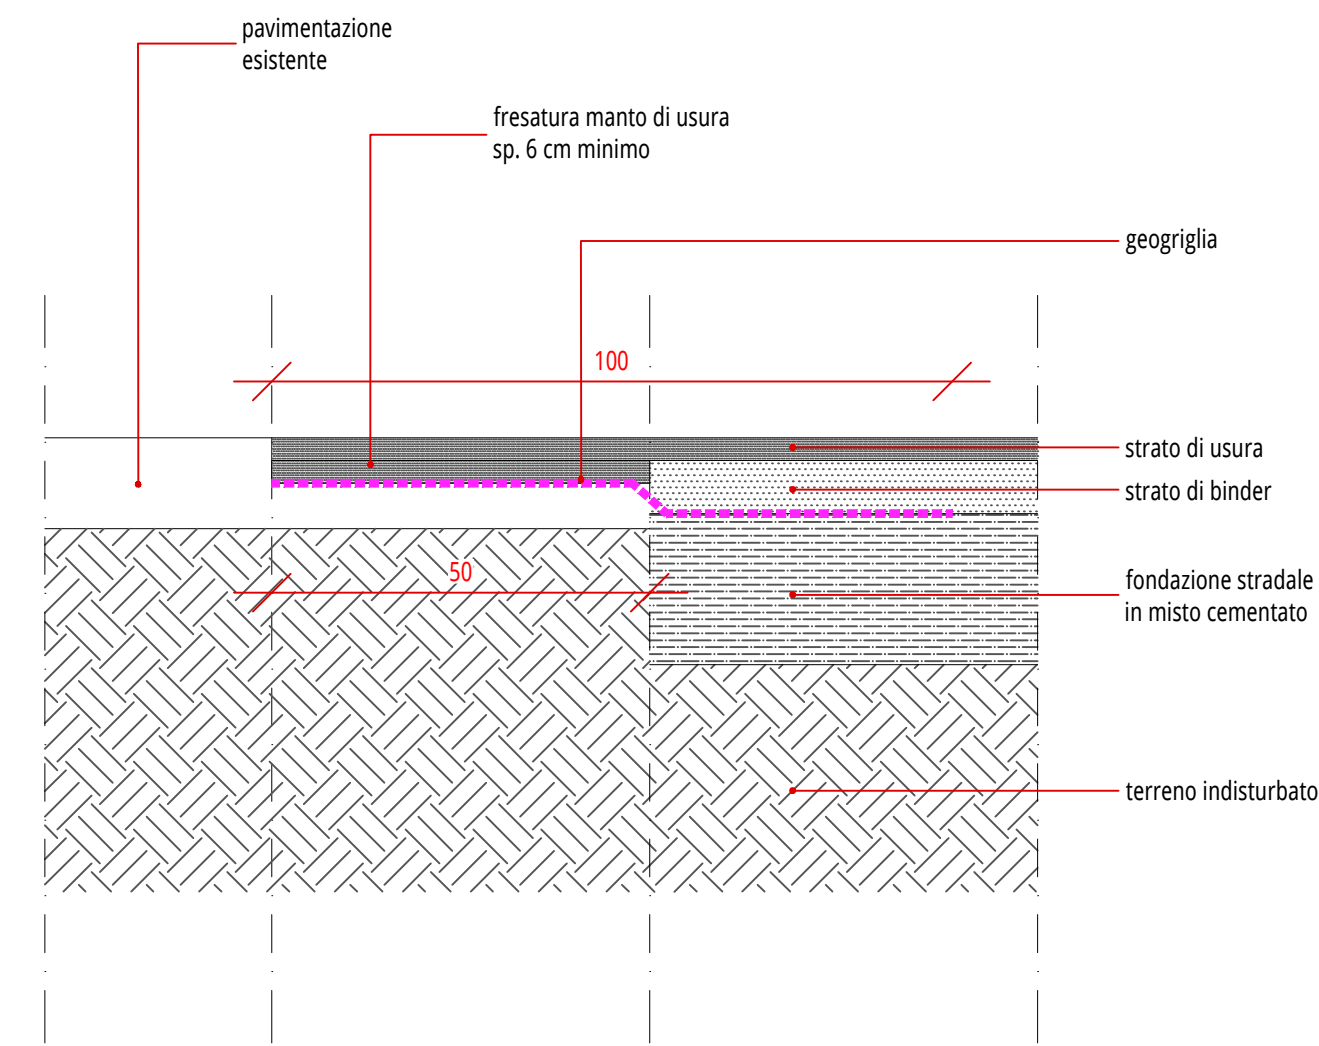


Pacchetto percorso ciclo pedonale e marciapiede - scala 1:10

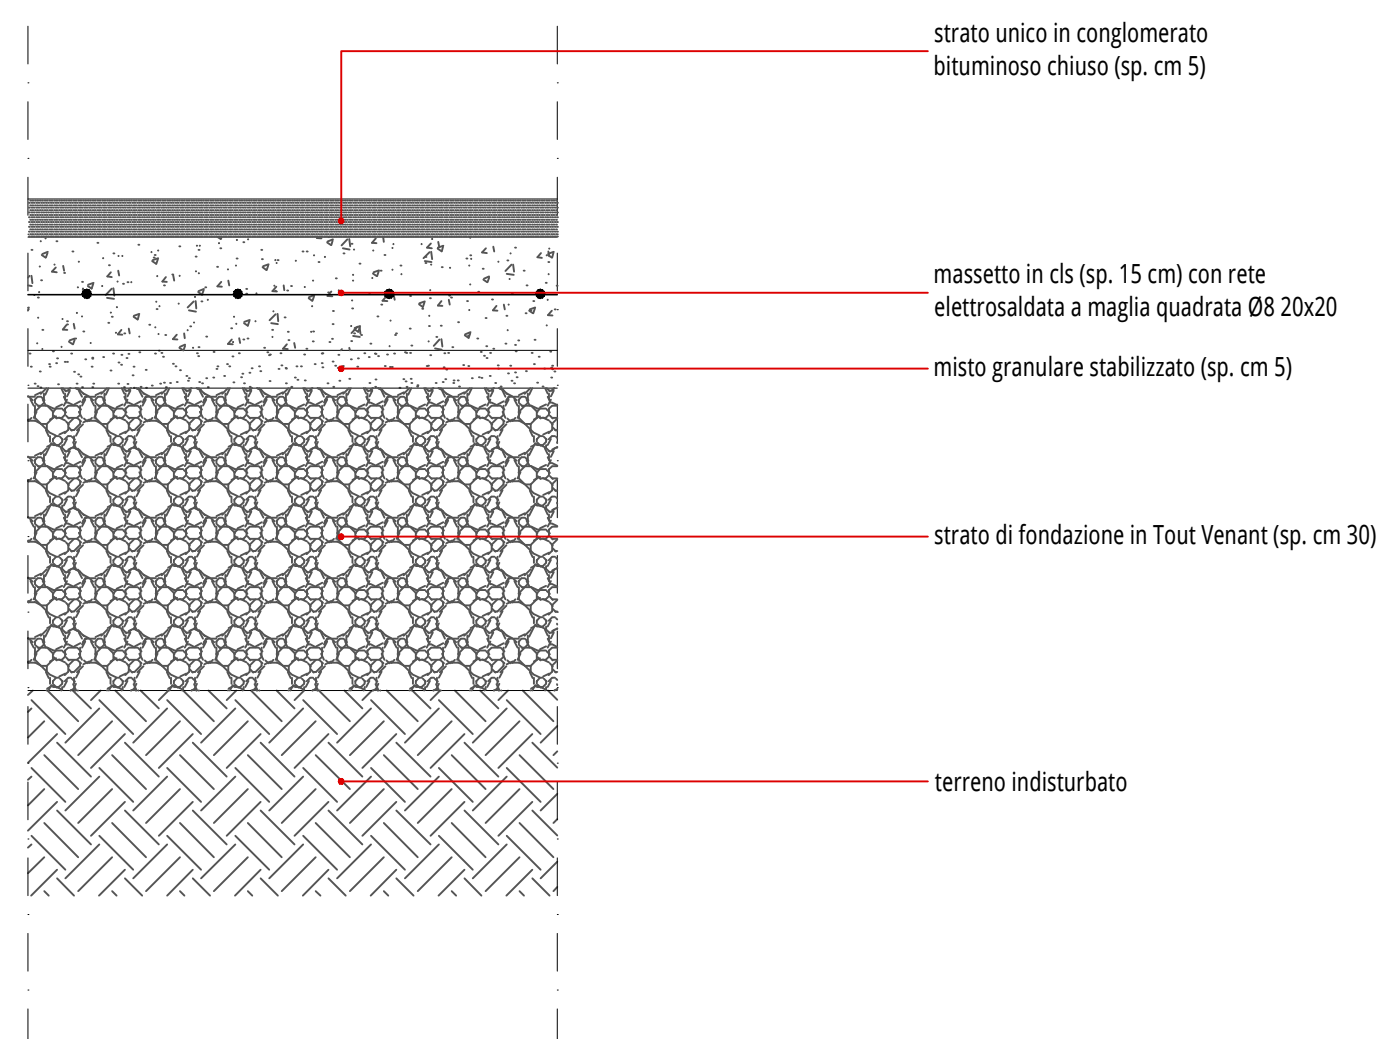

Pacchetto anello sormontabile rotatoria in via dei Colli - scala 1:10

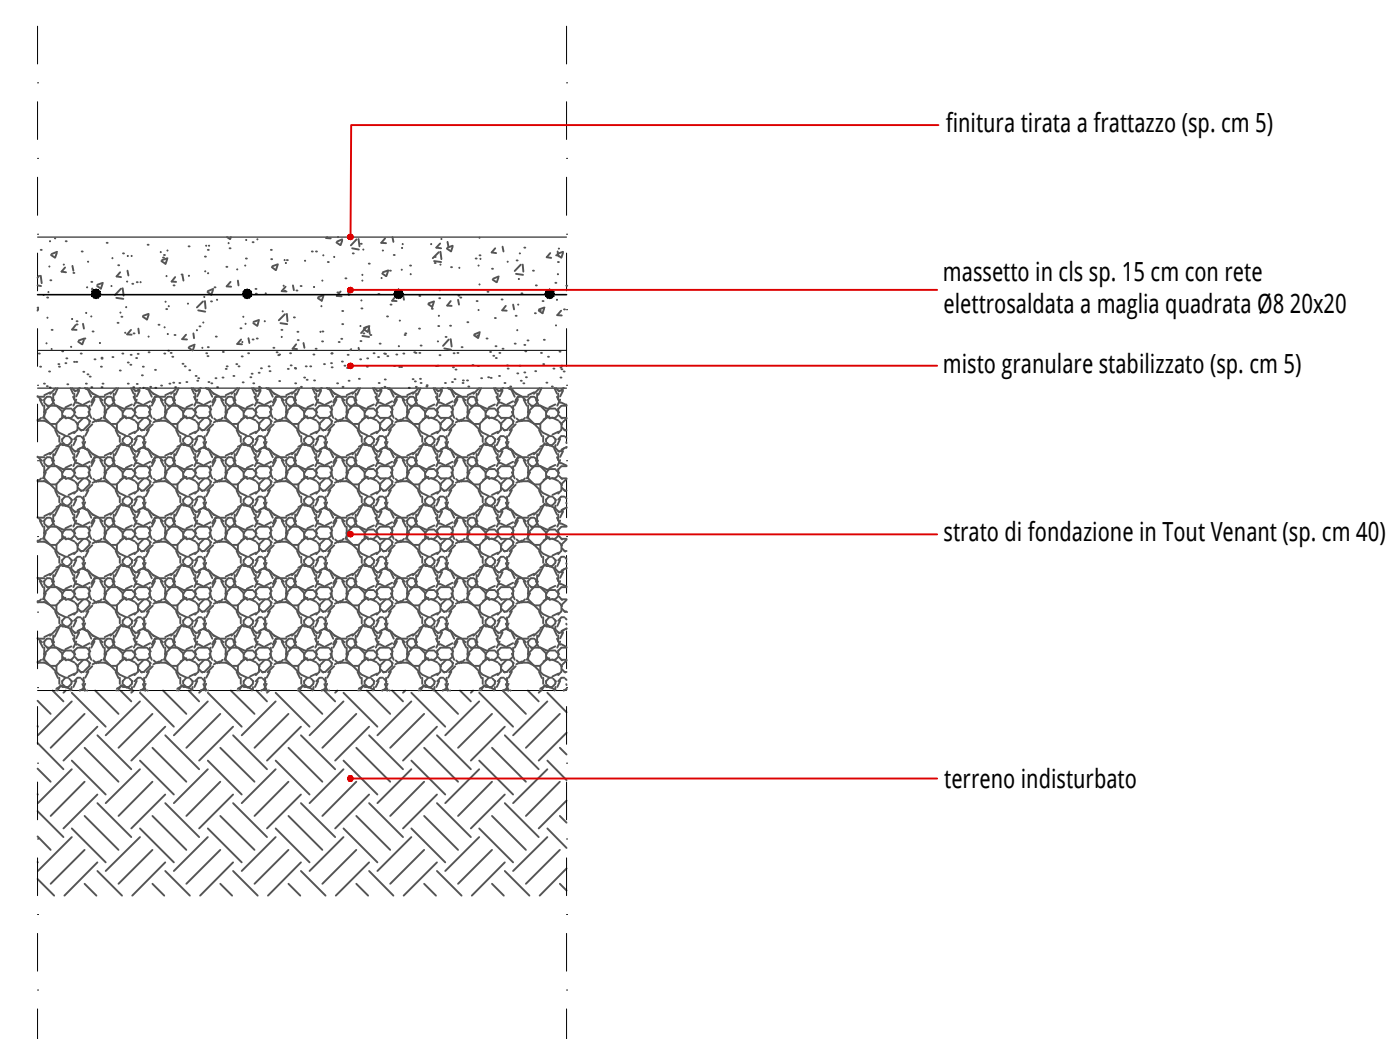

Pacchetto banchina sormontabile rotatoria su S.S. 13 - scala 1:10

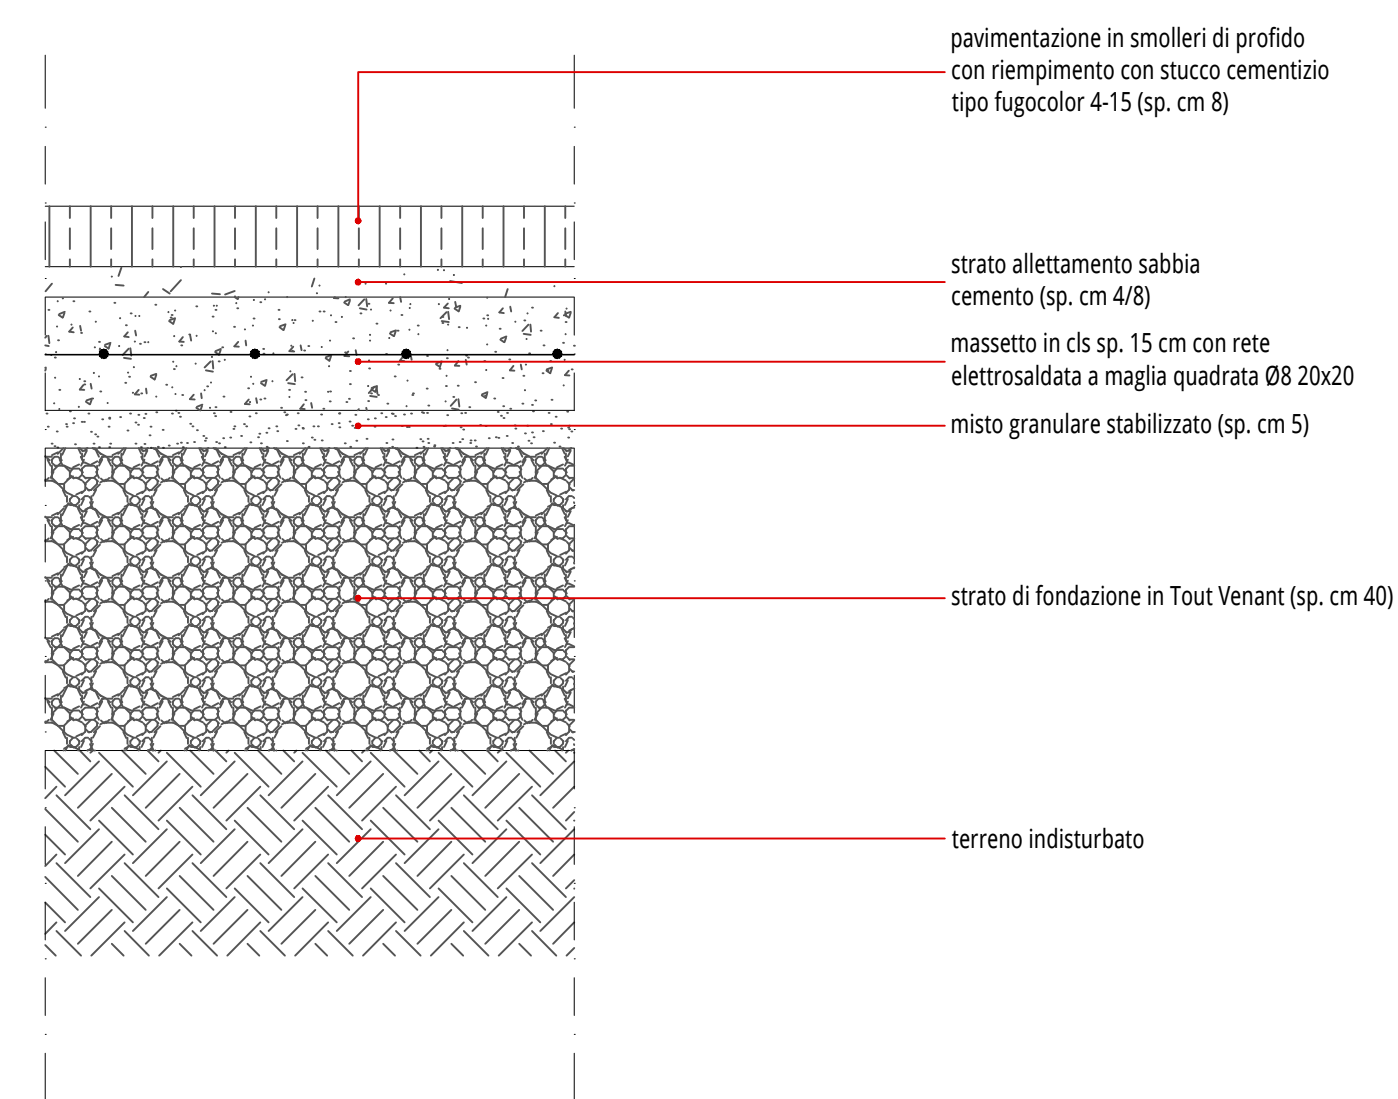

PROGETTO DEFINITIVO - 1^ VARIANTE

oggetto
Lavori di messa in sicurezza della S.S. 13 "Pontebbana" mediante la realizzazione di una rotatoria all'incrocio con via Barriera e di una controstrada di accesso alle proprietà commerciali lato nord, la ricalibratura di via Barriera e la realizzazione di una rotatoria lungo via dei Colli.

Recepimento del progetto approvato da ANAS con NULLA OSTA del 29/07/2013 prot. CVE-0027875-P

località
Susegana (TV)

committente

FRATELLI LANDO S.P.A.
via degli Scrovegni, 1
31131 Padova (PD)

progettazione

mob up
mob-up s.r.l. - via Ferrovia, 28
31020 San Fior - TV - Italia
tel. +39 0428 7730029
www.mob-up.it

direttore tecnico
plan. Marco Carretta

progettista
arch. Sandro Burigana

elaborato

PROGETTO STRADALE
**PARTICOLARI COSTRUTTIVI E
PACCHETTI PAVIMENTAZIONI**

C06

file	commissa			
MB19020001_C06_1	MB2019020			
rev	data	descrizione	redatto	verificato
00	13.02.2019	Prima emissione	DF	MF
01	31.01.2022	Recepimento osservazioni del 13/09/2021 prot. 2021/0053250	GC	MP