

**Agricoltura e Sviluppo srls**  
**Dott. Baldo Gabriele**  
 Loc. Ritonda 77 - 37047 San Bonifacio VR

**Il tecnico:**

Dott. Baldo Gabriele

**Il committente:**

Soc. Agr. Fiorin S.S.

**COMUNE DI COLLE UMBERTO - TV -**

**PROGETTO DI CONVERSIONE  
 ALLEVAMENTO DA GALLINE OVAILE A  
 POLLASTRE SITO IN VIA TRENTO 47**

scala:  
varie

data:  
21/07/2021

tav.:  
01

**Tavola : INQUADRAMENTO GENERALE:**

- Estratto di mappa catastale, foto aerea con recettori  
 - Planimetria generale

Dott. Agronomo Forestale BALDO GABRIELE - Loc. Ritonda 77 - San Bonifacio (VR) - Tel 045 76 2822 Fax 045 8107759 e-mail: baldo@agricolturaesviluppo.it

FOTO AEREA CON RECETTORI




**LEGENDA GENERALE**


- ⑦ PULCINNA
- ⑧ PULCINNA
- ⑨ PULCINNA
- ⑩ PULCINNA
- Ⓐ ABITAZIONE
- Ⓑ MAGAZZINO
- Ⓒ LOCALE DIPENDENTI
- Ⓓ TETTOIA
- Ⓔ ARCO DISINFEZIONE MEZZI
- CONFINE MAPPA.191
- SILOS MANGIME
- VERDE
- AREA ESTERNA IN GHIAIA/STERRATO
- AREA ESTERNA IN CLS

**PLANIMETRIA GENERALE**

SCALA 1:500

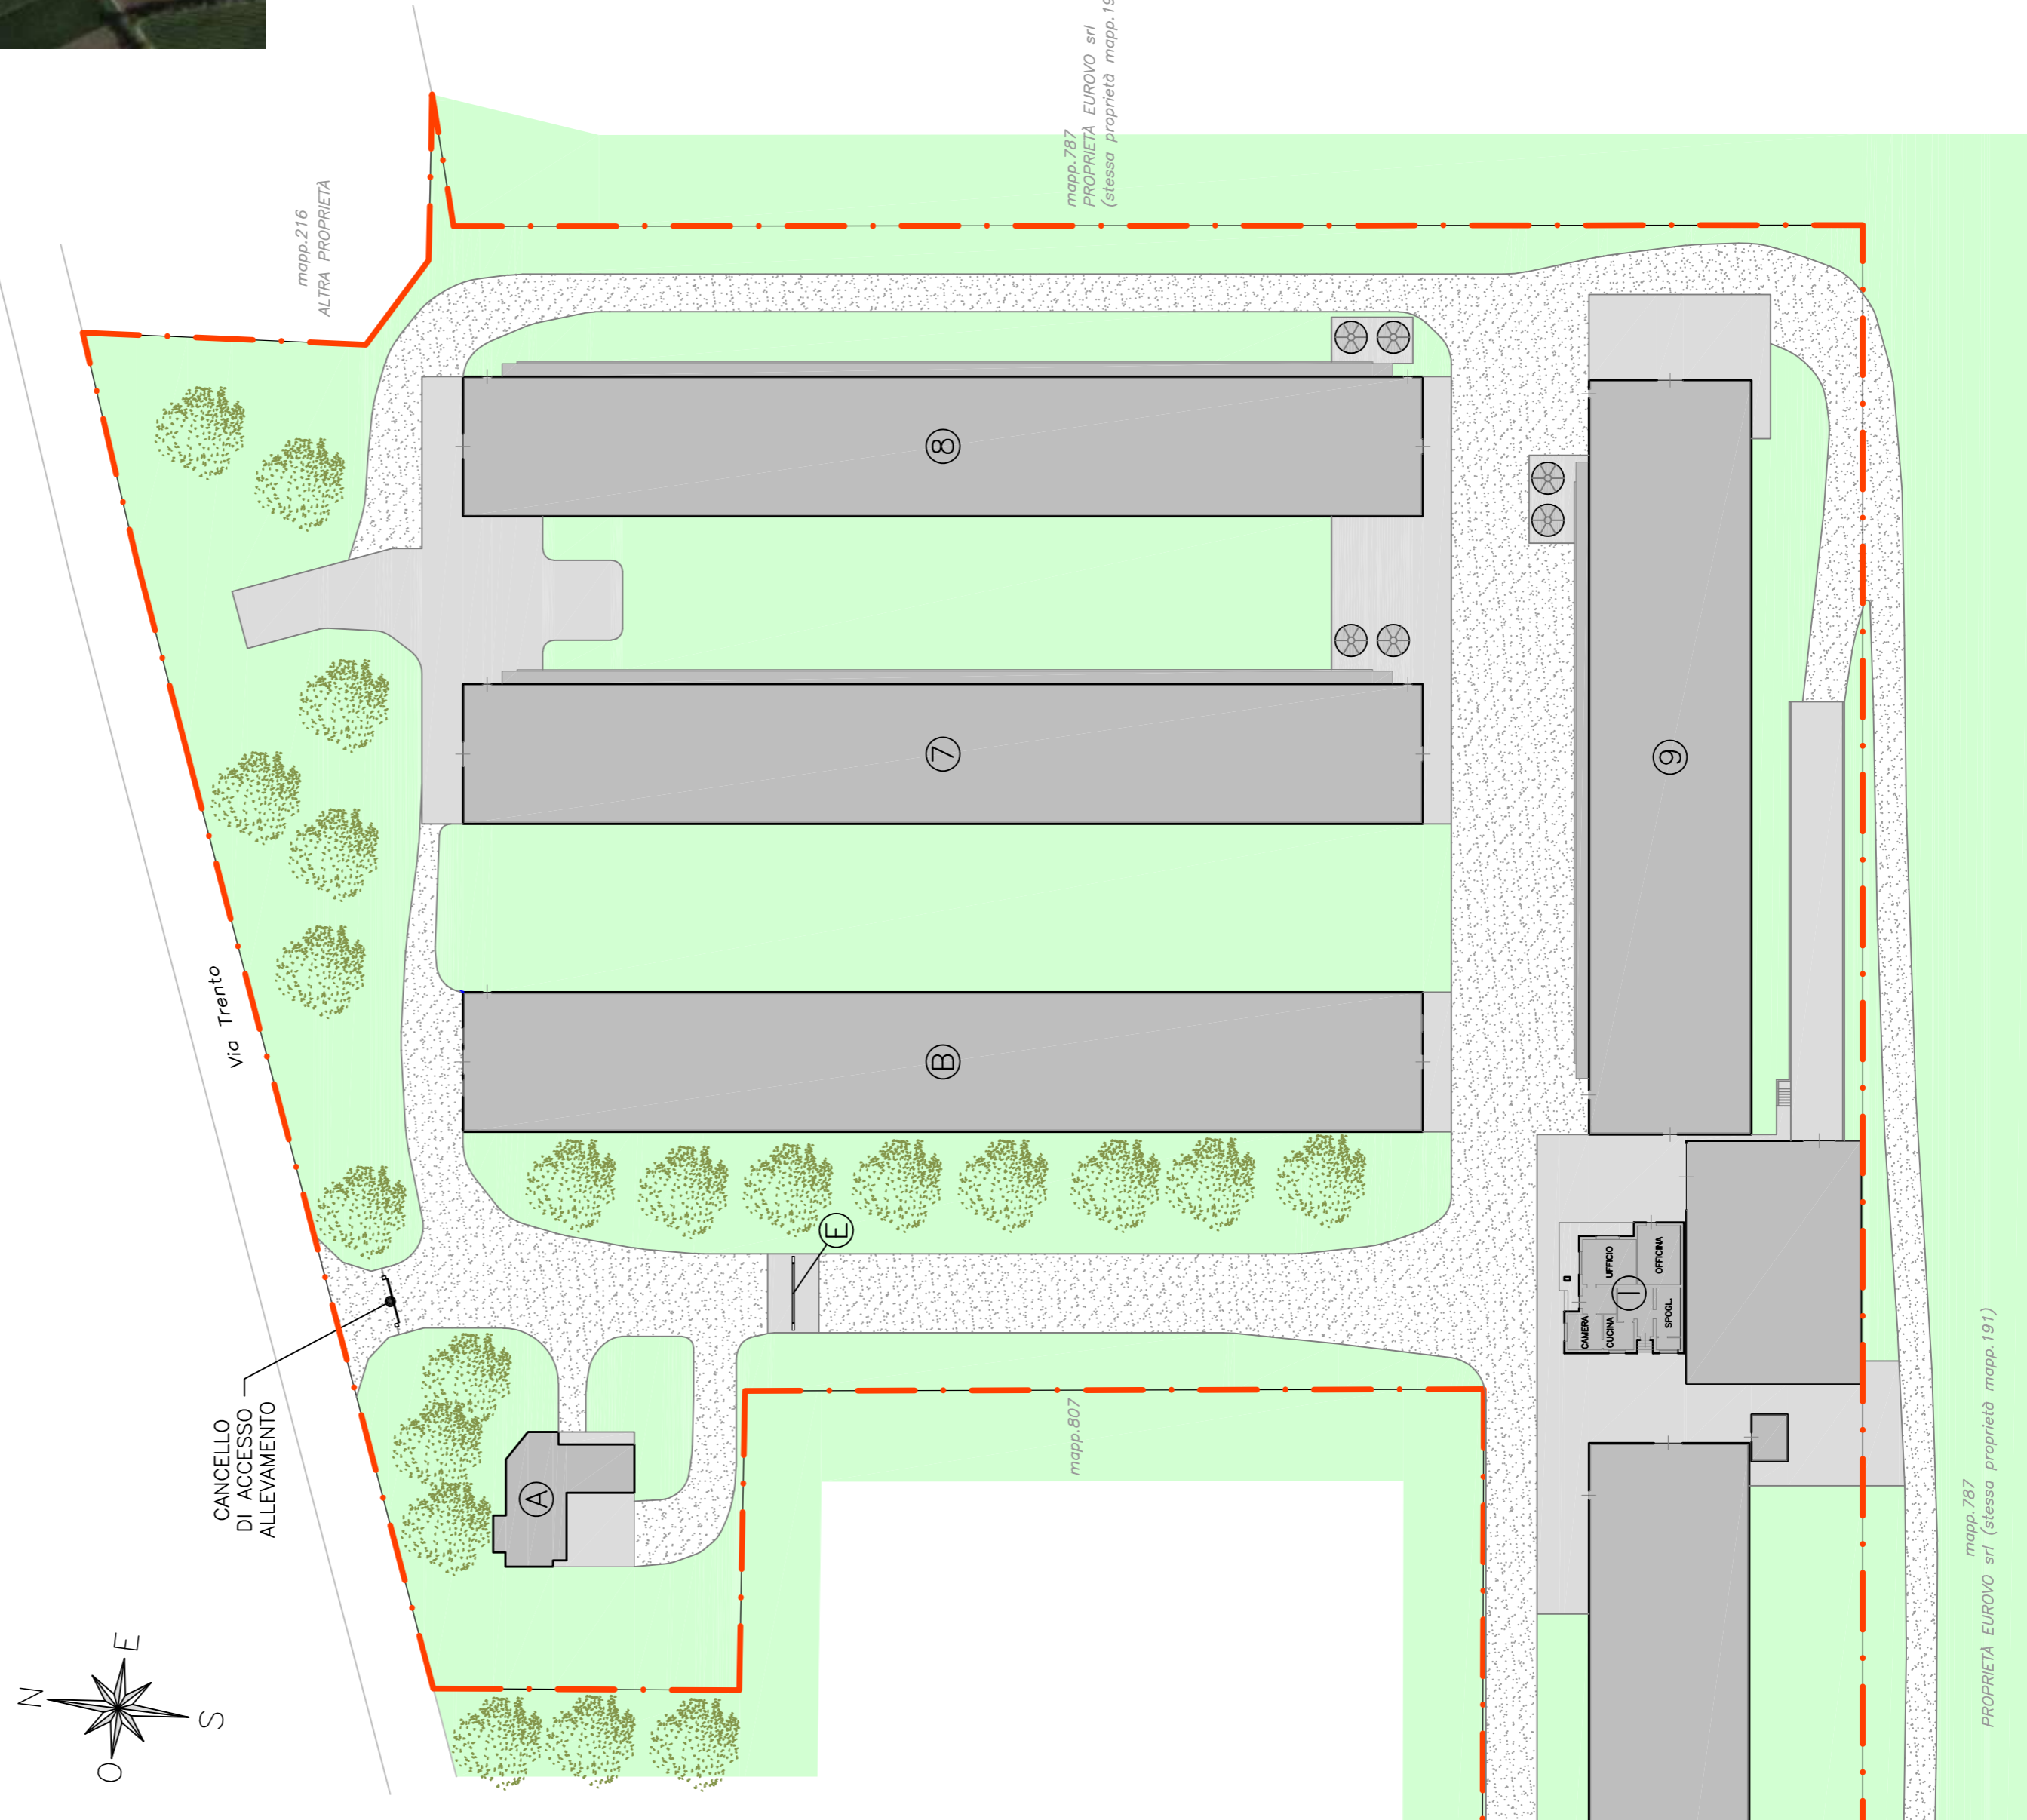

ESTRATTO DI MAPPA  
 SCALA 1:2000  
 Comune di COLLE UMBERTO (TV)  
 Foglio 11  
 Mappale 191

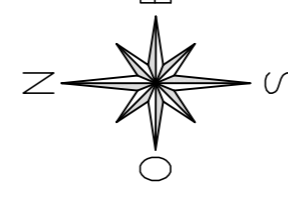

■ AREA INTERESSATA DALLO STABILIMENTO