




ATTRAVERSAMENTO STRADA PROVINCIALE 5
LOCALIZZAZIONE PLANIMETRICA
scala 1:5.000

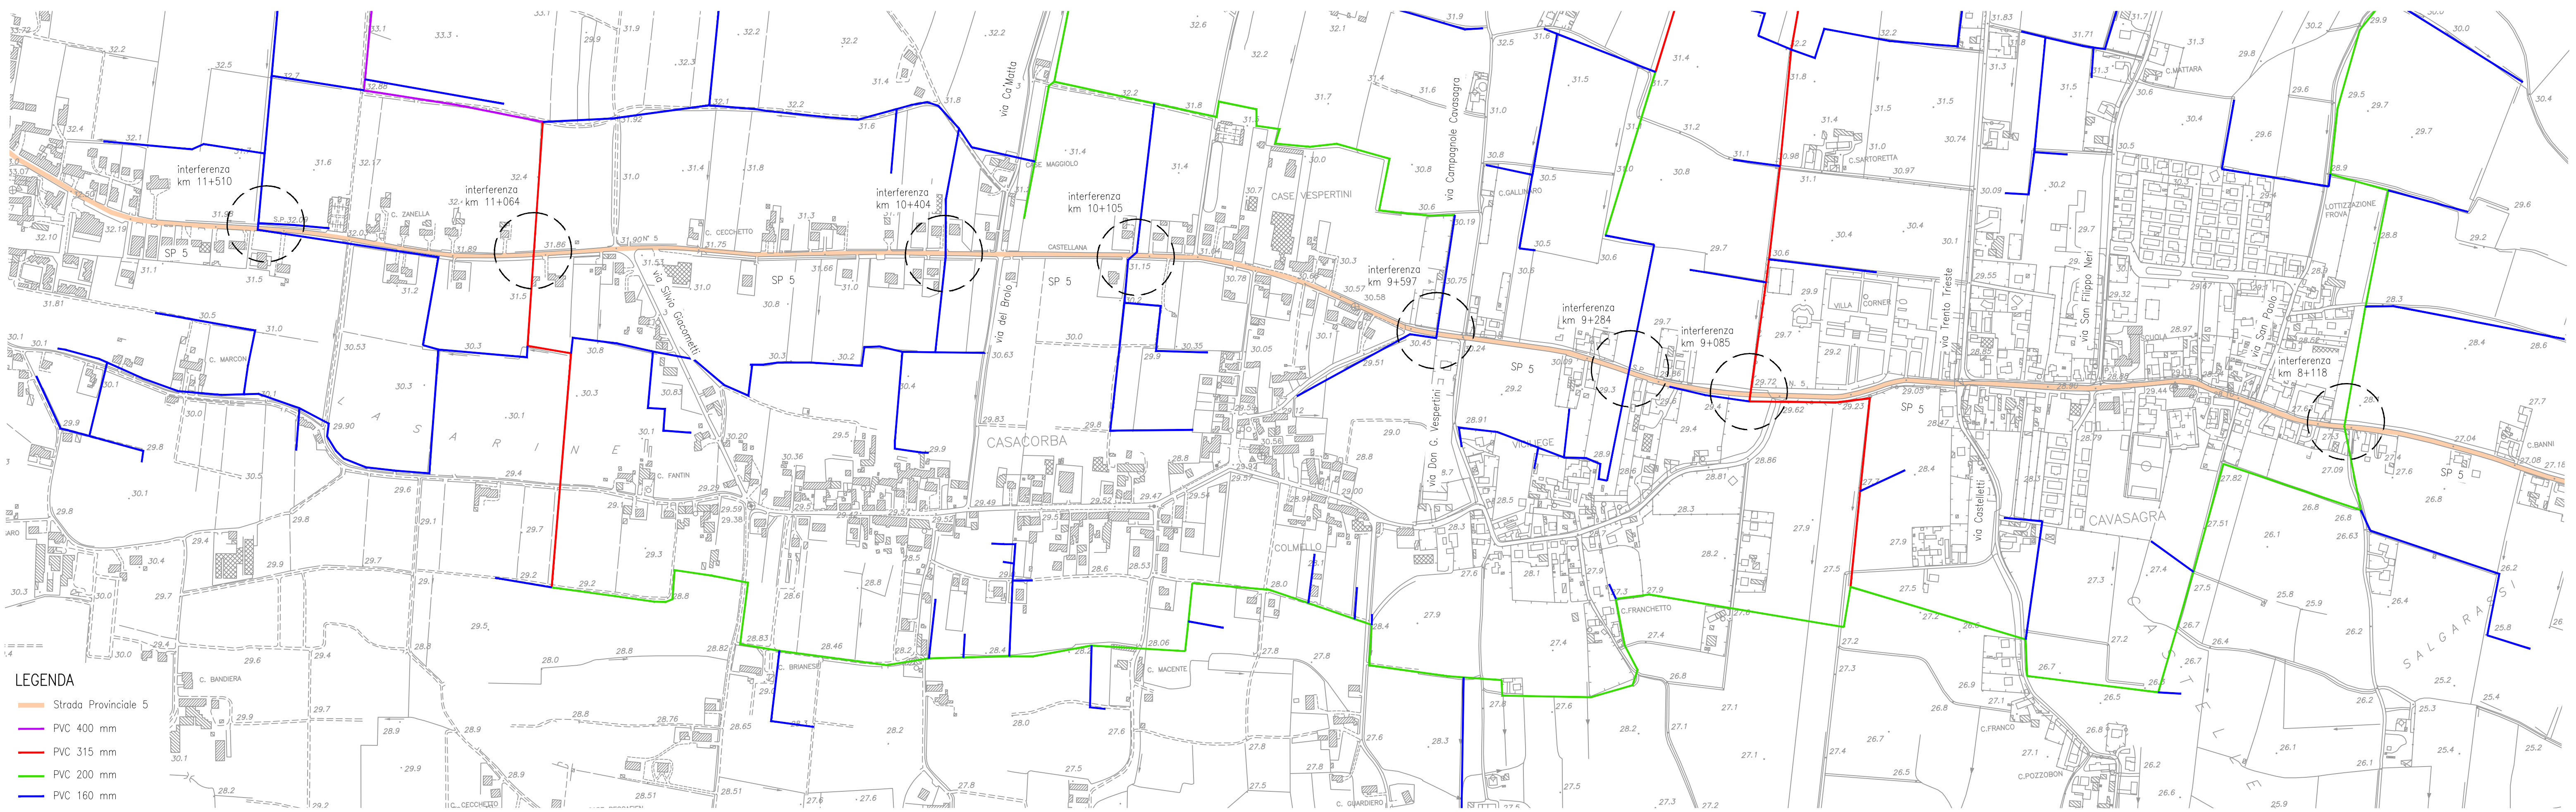


ATTRAVERSAMENTO STRADA PROVINCIALE 5
SEZIONE TIPOLOGICA ATTRAVERSAMENTO CON TUBAZIONE DI PROGETTO - scala 1:100

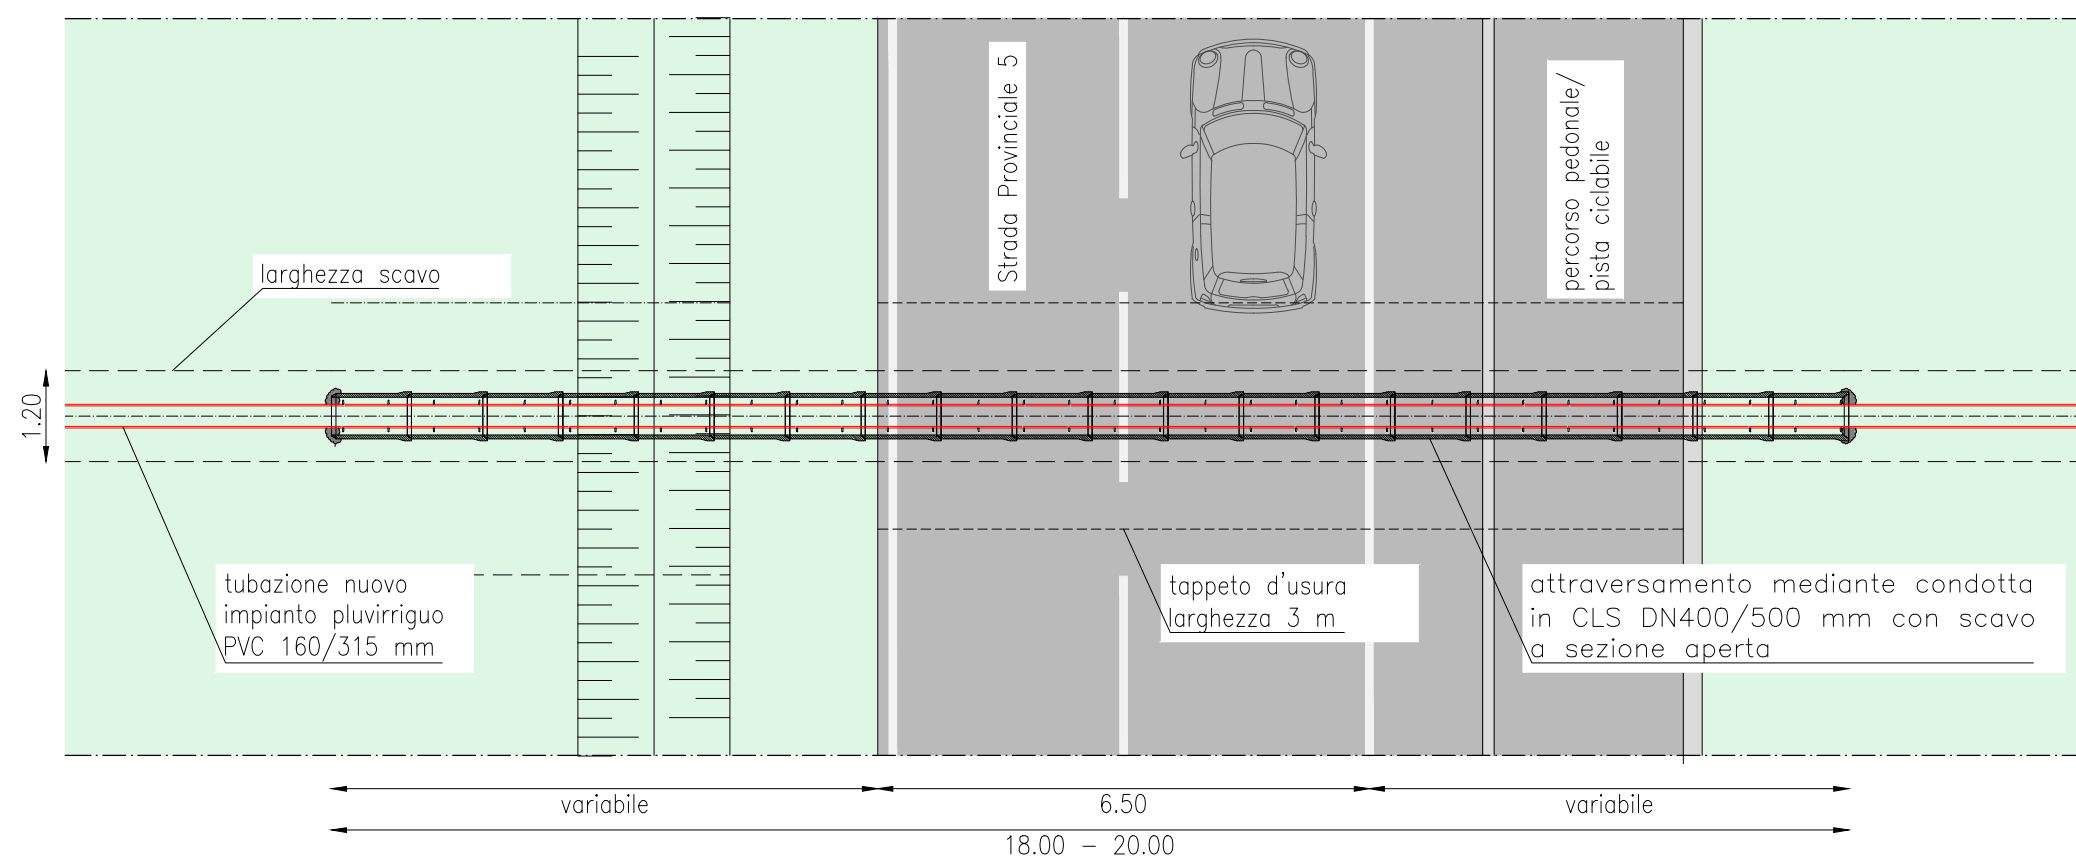


SEZIONE TIPO DI POSA TUBOGUAINA
PVC 315 mm
scala 1:20

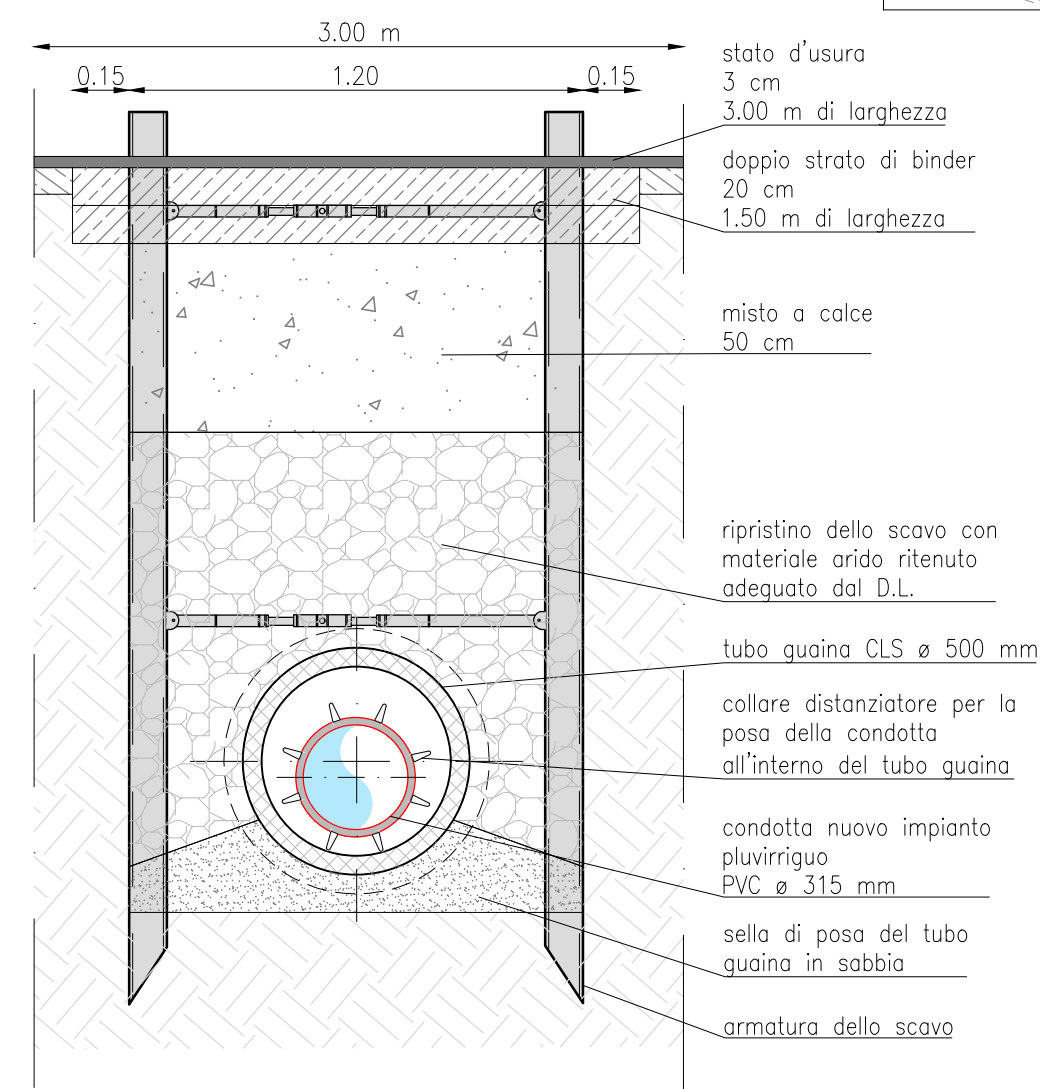


SEZIONE TIPO TUBOGUAINA PVC 160 mm
scala 1:20

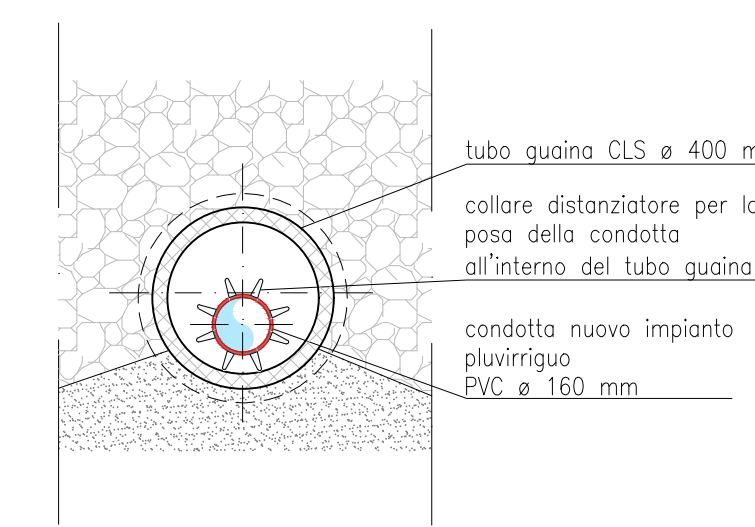

ATTRAVERSAMENTO STRADA PROVINCIALE 5
SEZIONE TIPOLOGICA ATTRAVERSAMENTO CON TUBAZIONE DI PROGETTO - scala 1:100

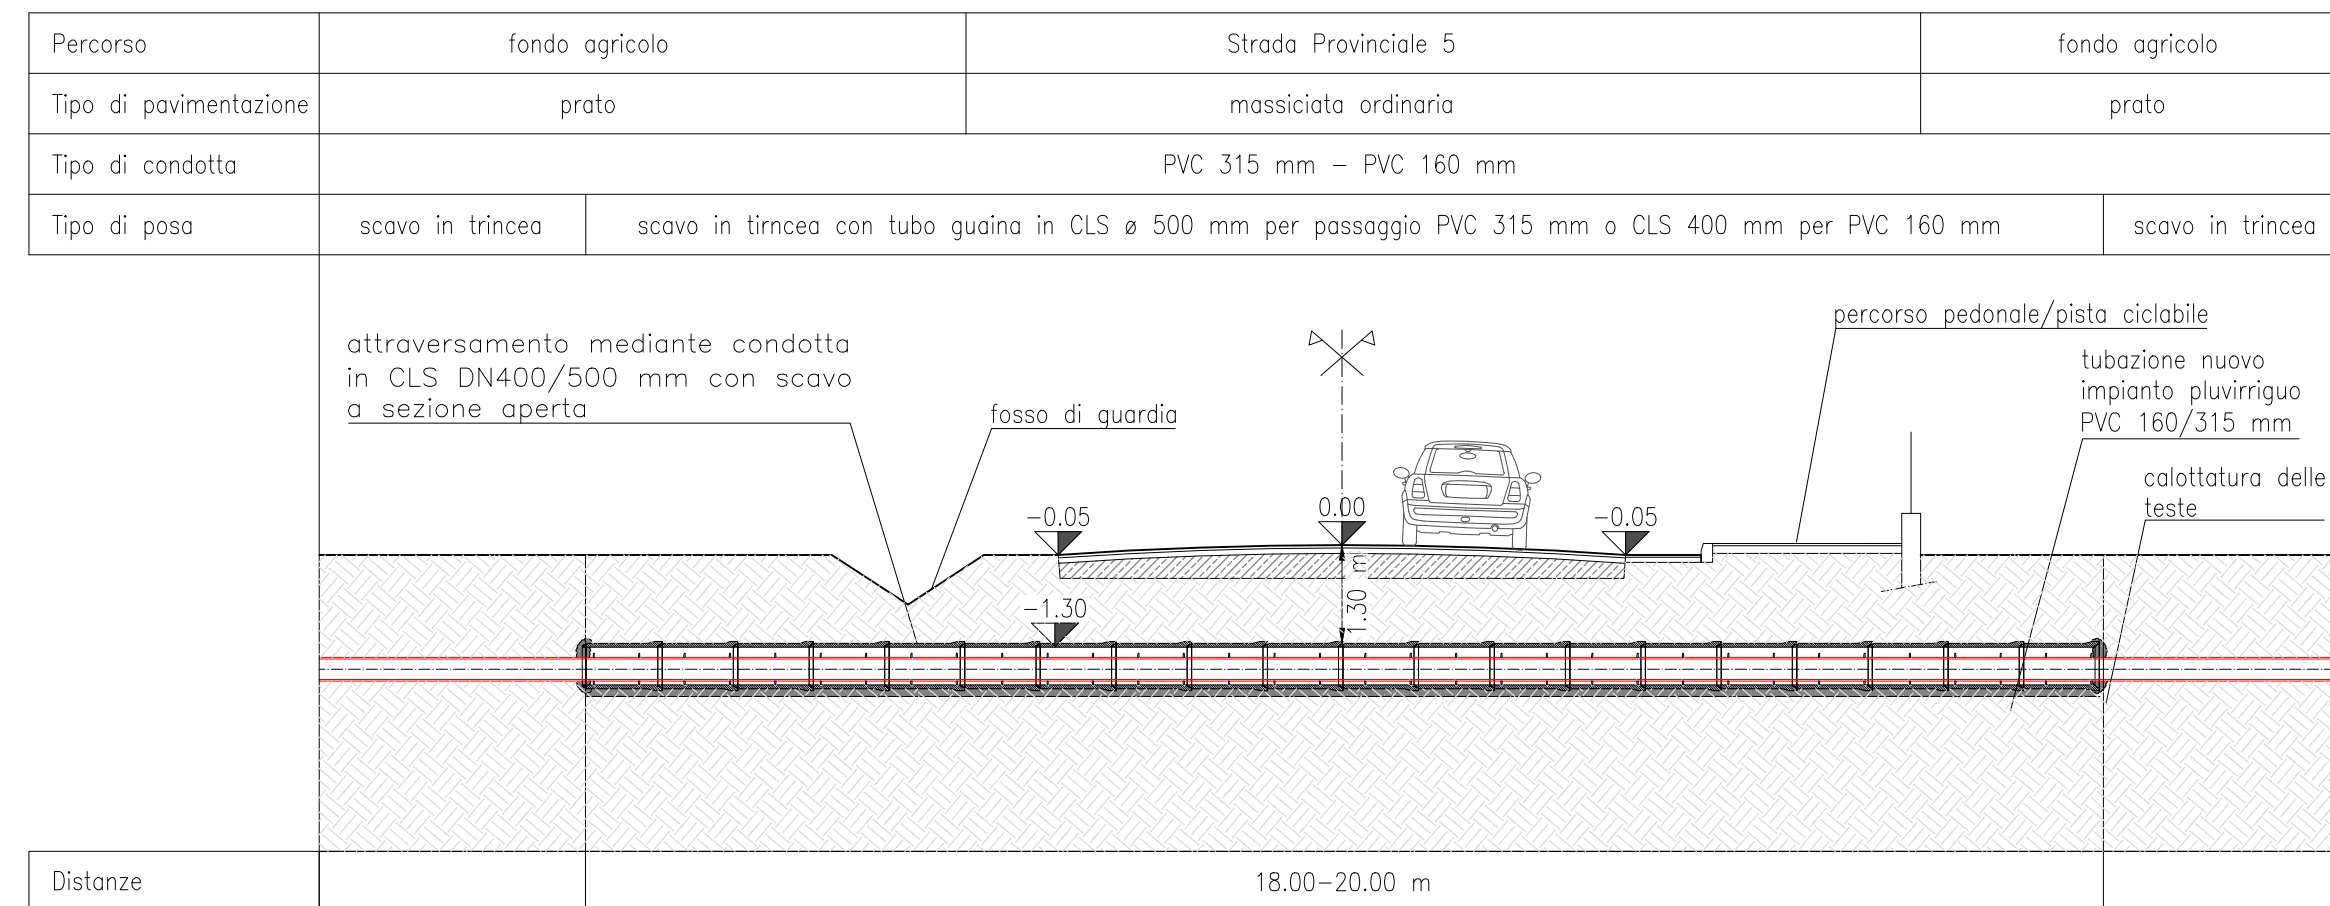

Nota bene: Le quote indicate sono quote relative e non riferite al l.m.m.

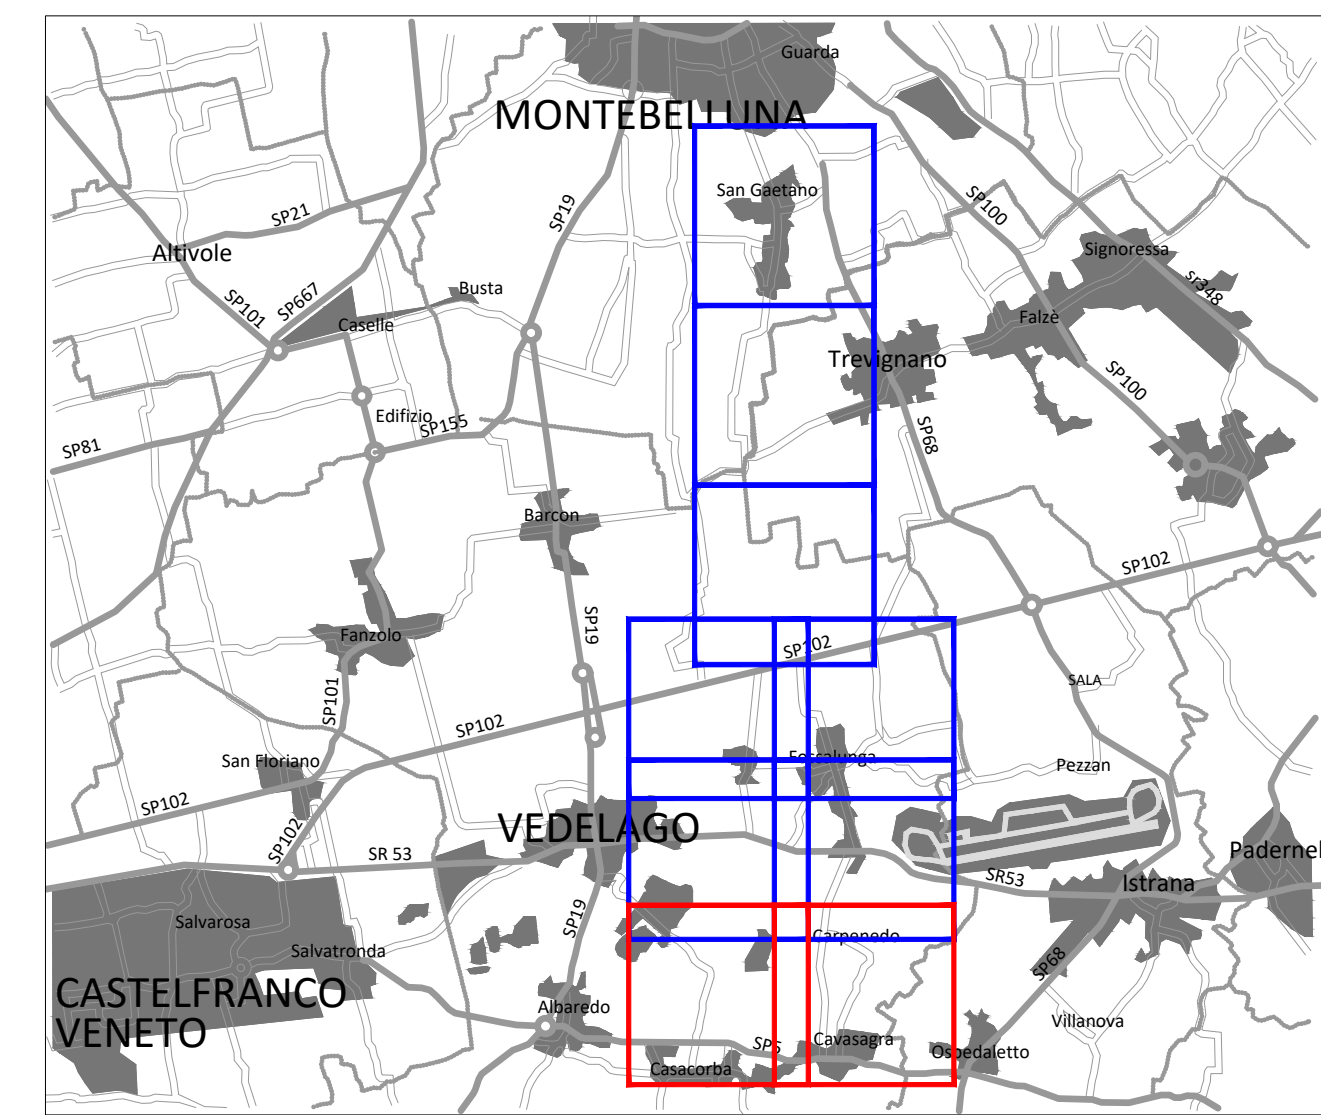

Piano Nazionale di Ripresa e Resilienza
#NEXTGENERATIONITALIA

mipaaf
Ministero delle politiche agricole alimentari e forestali

REGIONE DEL VENETO

CONSORZIO DI BONIFICA PIAVE

31044 Montebelluna (TV)
Via S. Maria in Colle, 2
Cod. Fisc. 04355020266

Info@consorzioipiae.it
www.consorzioipiae.it
consorzioipiae@pec.it

Unità Periferiche:
Treviso
Piazza Unità d'Italia, 4
Oslonzo
Via Belluno, 2

**RICONVERSIONE DEL SISTEMA IRRIGUO DA SCORRIMENTO A PLUVIRRIGAZIONE
IMPIANTO DENOMINATO VEDELAGO SUD**

PROGETTO ESECUTIVO

OGGETTO: ATTRAVERSAMENTO STRADA PROVINCIALE 5	Allegato 2.10.2.C
	Montebelluna Agosto 2021 Revisione 00

CONSULENZA: Corte Maggiore, 225 31044 Montebelluna (TV) Tel. 0423-601888 studio@technohabitatengineering.it www.technohabitatengineering.it	IL PROGETTISTA: Ing. Filippo Venturini	Visto: IL R.U.P.: Ing. Daniele Miolo
--	---	---