

synthesi

engineering

SINTHESI ENGINEERING SRL
SOCIETA' DI INGEGNERIA

Andreola geom. Pierpaolo - Bortot per. ind. Cristian
Toffolon ing. Luigi

Sede Operativa: Via Bellucci nr. 35 - 31010 Farra di Soligo (TV)
Sede Legale: Via Mira nr. 20 interno 7 - 31053 Pleve di Soligo (TV)
tel. 0438.82216 fax 82476 - mail : info@studiosynthesi.it
partita iva 03930730266 codice fiscale 03930730266
cap. soc. € 20.000,00 i.v. - iscr. reg. imp. di Treviso n. 309495

Coordinatore di Progetto

Ing. Luigi Toffolon

Collaboratori di Progetto

Regione del Veneto

Provincia di Treviso

Comune di Colle Umberto

Committente

Società Agricola Fiorin di Lionello & C. S.S.
Via Mensa, 3 - 48022 Lugo (RA)

Settore

Fase

S.T.A.

Data emissione

Ottobre 2021



Synthesi Engineering:

Soc. Agr. Fiorin s.s.
Via Mensa 3
48022 S. Maria In Fabriago - Lugo (RA)
C.F. e P. IVA 01188980393

Cliente:

Oggetto

Stabilimento zootecnico per allevamento
di pollastre di gallina ovaioia
Via Trento, 47 - 31014 Colle Umberto (TV)

Progetto

Screening di Valutazione di Impatto Ambientale

Planimetria di progetto

Tavola

01 di 01

Scala

1:500


File

02090 PROG 01

Codice commessa

2100242

revisione	data	descrizione	redatto	controllato	approvato
		EMESSO PER PROGETTO			

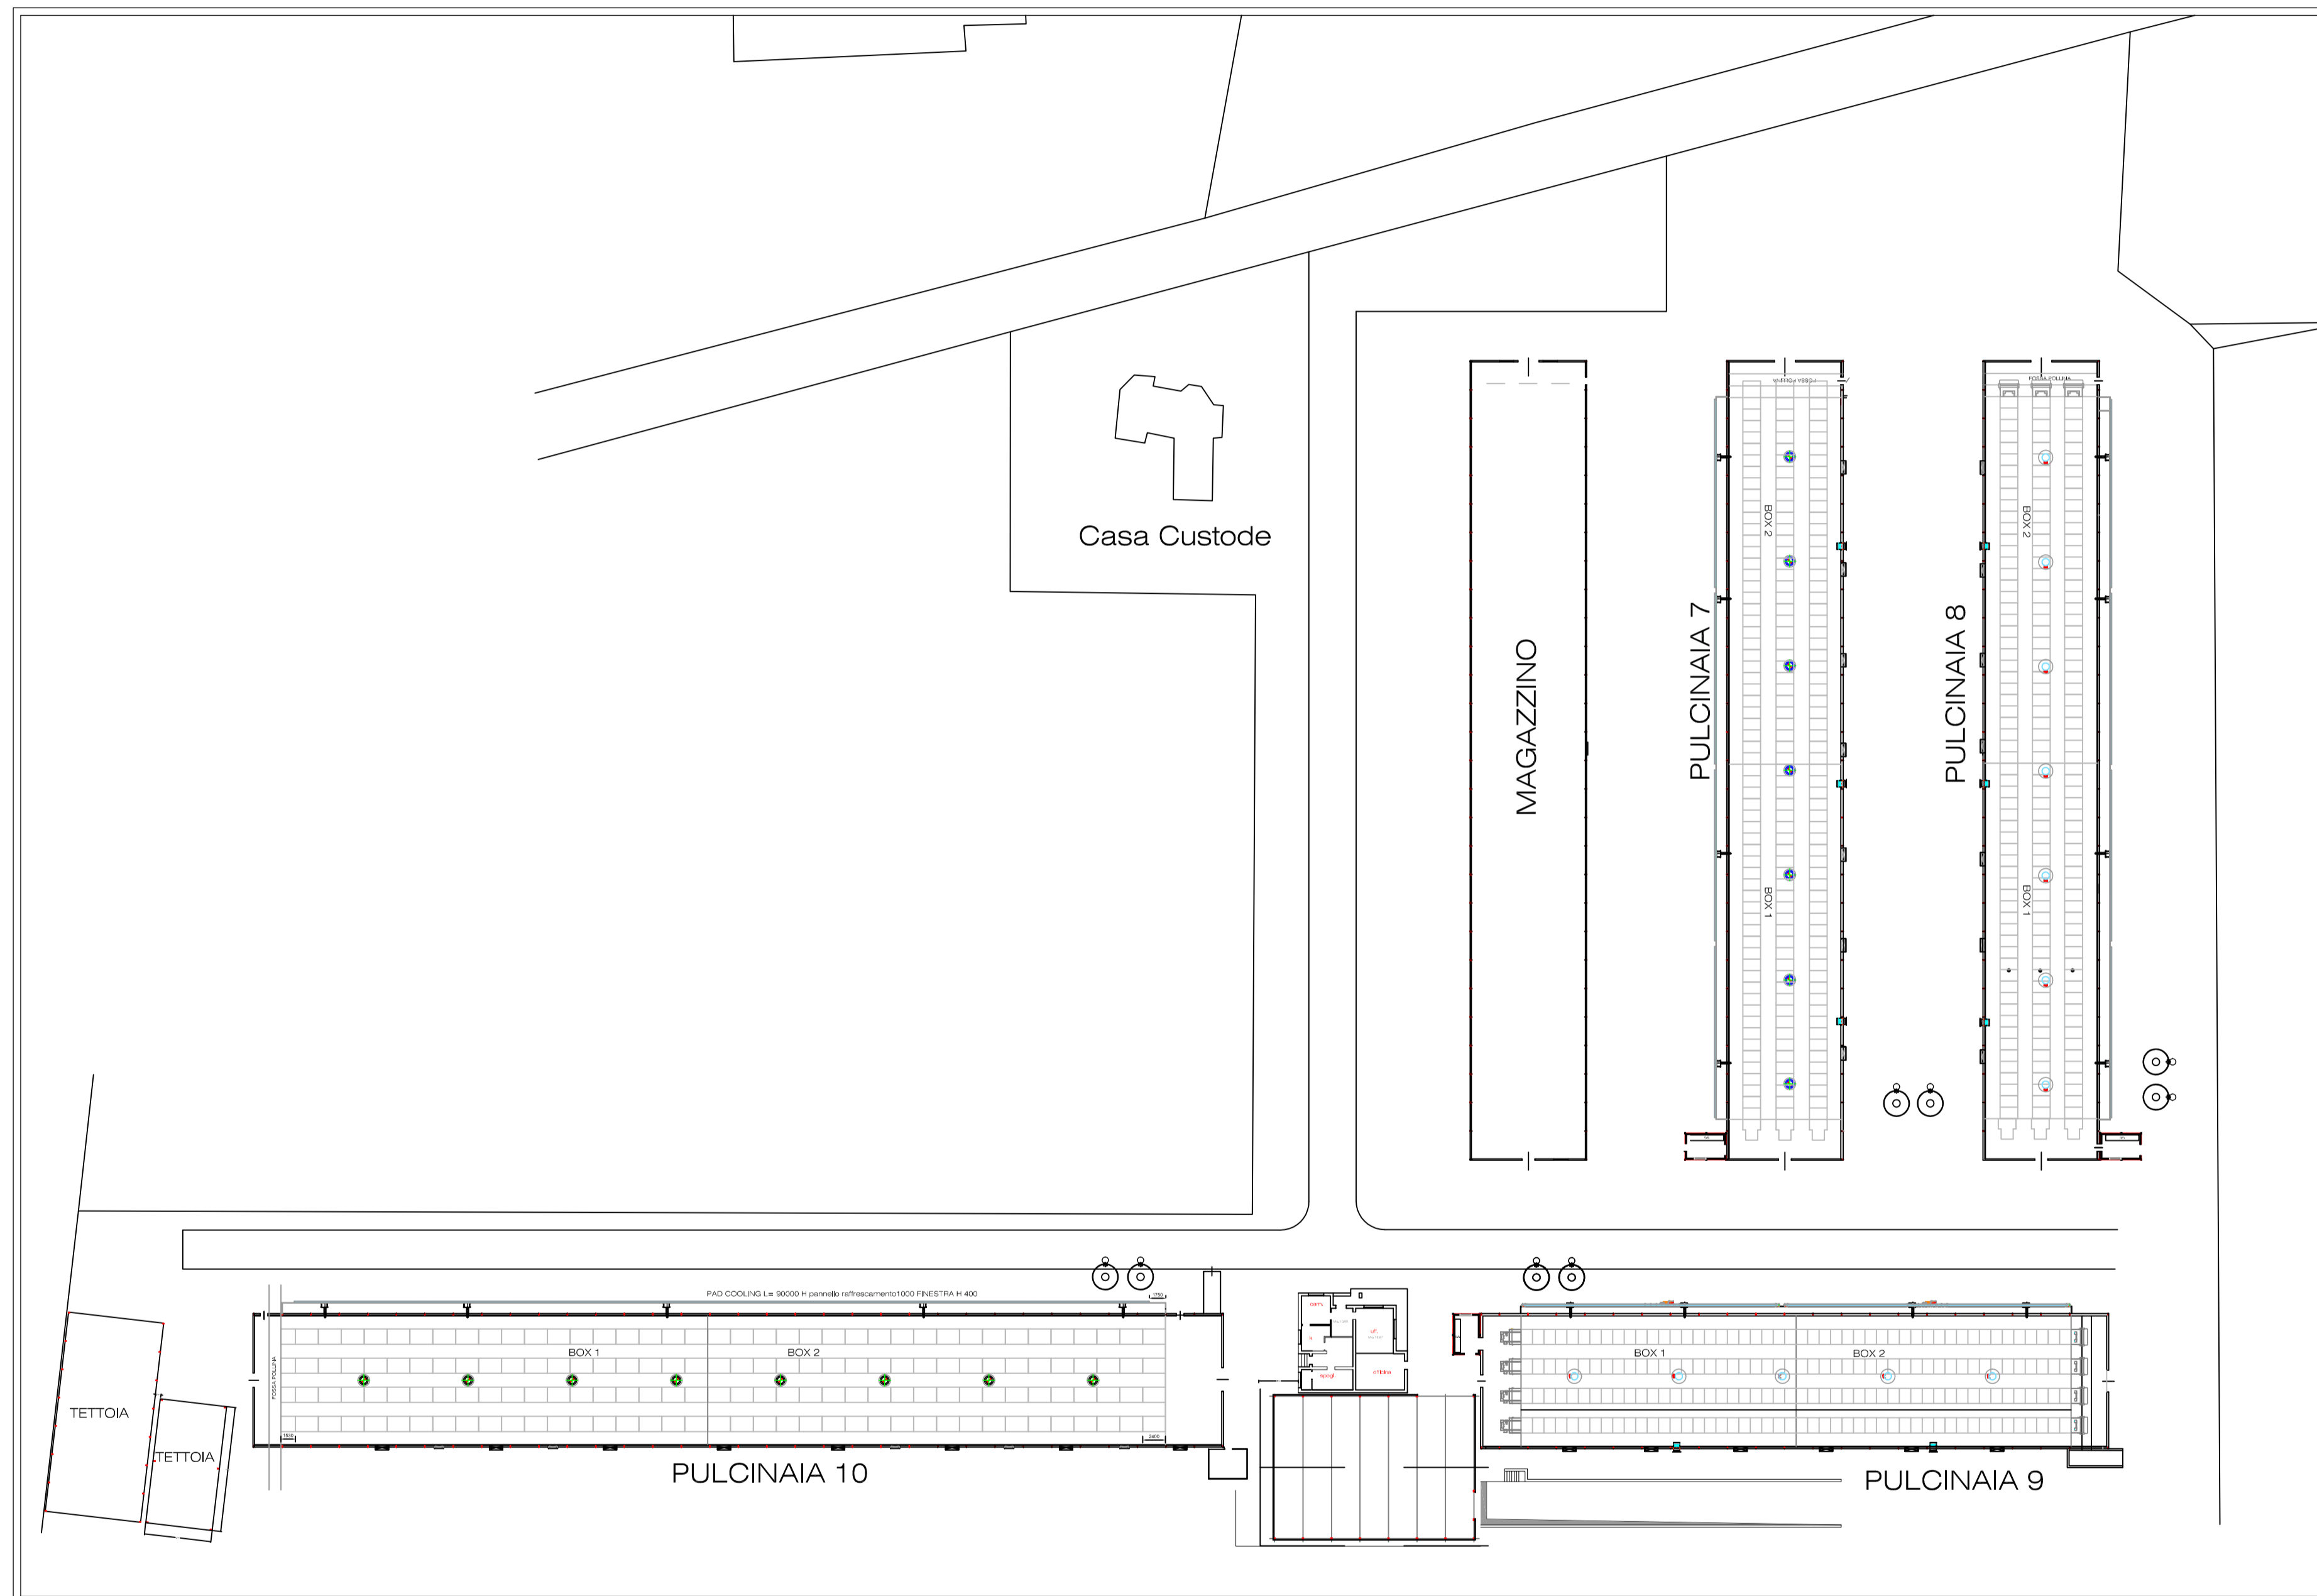

**SINTHESI ENGINEERING SRL
SOCIETA' DI INGEGNERIA**

Andrea geom. Pierpaolo - Bortol per. ind. Cristian
Toffolon Ing. Luigi
Sede Operativa: Via Balbucci n. 28 - 31010 Fara di Sulgo (TV)
Sede Legale: Via Mira n. 20 - Interno 7 - 31053 Pieve di Sulgo (TV)
tel. 0438.82216 - fax 82476 - mail : info@sinthesi.it
partita iva 03000730266 codice fiscale 03000730266
cap. soc. € 20.000,00 i.v. - iscr. reg. imp. di Treviso n. 309495

Coordinatore di Progetto

Ing. Luigi Toffolon

Collaboratori di Progetto

Regione del Veneto
Provincia di Treviso

Comune di Colle Umberto

Committente

Società Agricola Fiorin di Lionello & C. S.S.
Via Mensa, 3 - 48022 Lugo (RA)

Sinthesi Engineering

Cliente

Oggetto

Stabilimento zootecnico per allevamento
di polastre di gallina ovaiole
Via Trento, 47 - 31014 Colle Umberto (TV)

Progetto

Screening di Valutazione di Impatto Ambientale

Planimetria di progetto

Settore

S.T.A.

Fase

Tavola

01 di 01

Scala

1:500

Data emissione

Ottobre 2021

File

02090 PROG 01

Codice commessa

2100242

revisione	data	descrizione	redatto	controllato	approvato
		EMESSO PER PROGETTO			

IL PRESENTE DOCUMENTO E' PROPRIETA' AZIENDALE, LA SOCIETA' TUTELERA I PROPRI DIRITTI A TERMINE DI LEGGE