


Aree interne:				Aree esterne:			
		Superficie:		Superficie:		Superficie:	
1_Area trattamento e messa in sicurezza veicoli	86,96 m <sup>2</sup>	5c_Deposito rifiuti da produzioni e autodemolizione interne	7,07 m <sup>2</sup>	10a_R12 accorpamento rifiuti pericolosi e non pericolosi	5,17 m <sup>2</sup>	13a_Stoccaggio o accorpamento o raggruppamento rifiuti non pericolosi	6,25 m <sup>2</sup>
2_Deposito oli e liquidi da autodemolizione e produzioni interne	12,90 m <sup>2</sup>	5d_Rifiuti da autodemolizione	5,00 m <sup>2</sup>	11_Stoccaggio o accorpamento rifiuti pericolosi e non pericolosi	30,74 m <sup>2</sup>	13b_Stoccaggio o accorpamento o raggruppamento rifiuti non pericolosi	6,50 m <sup>2</sup>
3_Accorpamento oli	25,90 m <sup>2</sup>	6_Stoccaggio o accorpamento rifiuti pericolosi o non pericolosi	72,00 m <sup>2</sup>	12_Stoccaggio o accorpamento batterie e simili, anche su contenitori impilati	10,64 m <sup>2</sup>	14_Stoccaggio veicoli post-bonifica	16,90 m <sup>2</sup>
4_Stoccaggio o accorpamento rifiuti pericolosi o non pericolosi	25,00 m <sup>2</sup>	7_R12 cavi	5,00 m <sup>2</sup>	23_Vano attrezzi	2,00 m <sup>2</sup>	15_Stoccaggio o accorpamento o raggruppamento rifiuti non pericolosi	31,50 m <sup>2</sup>
4a_R12 accorpamento rifiuti pericolosi e non pericolosi	3,99 m <sup>2</sup>	8_Area impianto abbattimento del tritratore	11,60 m <sup>2</sup>	24_Deposito piccoli attrezzi	2,12 m <sup>2</sup>	16_Stoccaggio o R12, con o senza macchinario	280,00 m <sup>2</sup>
5_Area ricevimento veicoli pre-trattamento	27,29 m <sup>2</sup>	9a_Area RAEE supplementare / deposito materiali	31,30 m <sup>2</sup>	Primo piano:		17_Stoccaggio o accorpamento o raggruppamento rifiuti non pericolosi	22,30 m <sup>2</sup>
5b_R12 rifiuti pericolosi (riduzione volumetrica)	10,45 m <sup>2</sup>	10_Stoccaggio o accorpamento rifiuti pericolosi o non pericolosi, anche su scaffalatura	27,85 m <sup>2</sup>	9b_Area RAEE supplementare	29,11 m <sup>2</sup>	18_Stoccaggio o R12, con o senza macchinario	44,58 m <sup>2</sup>
						19_Stoccaggio o accorpamento o raggruppamento rifiuti non pericolosi	20,50 m <sup>2</sup>
						20_Stoccaggio o accorpamento o raggruppamento rifiuti non pericolosi	45,70 m <sup>2</sup>
						21_Stoccaggio o accorpamento o raggruppamento rifiuti non pericolosi	137,00 m <sup>2</sup>
						22a_Stoccaggio o accorpamento o raggruppamento rifiuti non pericolosi	23,50 m <sup>2</sup>
						22b_Stoccaggio o accorpamento o raggruppamento rifiuti non pericolosi	27,00 m <sup>2</sup>
						22c_Stoccaggio o accorpamento o raggruppamento rifiuti non pericolosi	61,50 m <sup>2</sup>
						25_Unità eventuale bonifica bombole GPL	2,00 m <sup>2</sup>

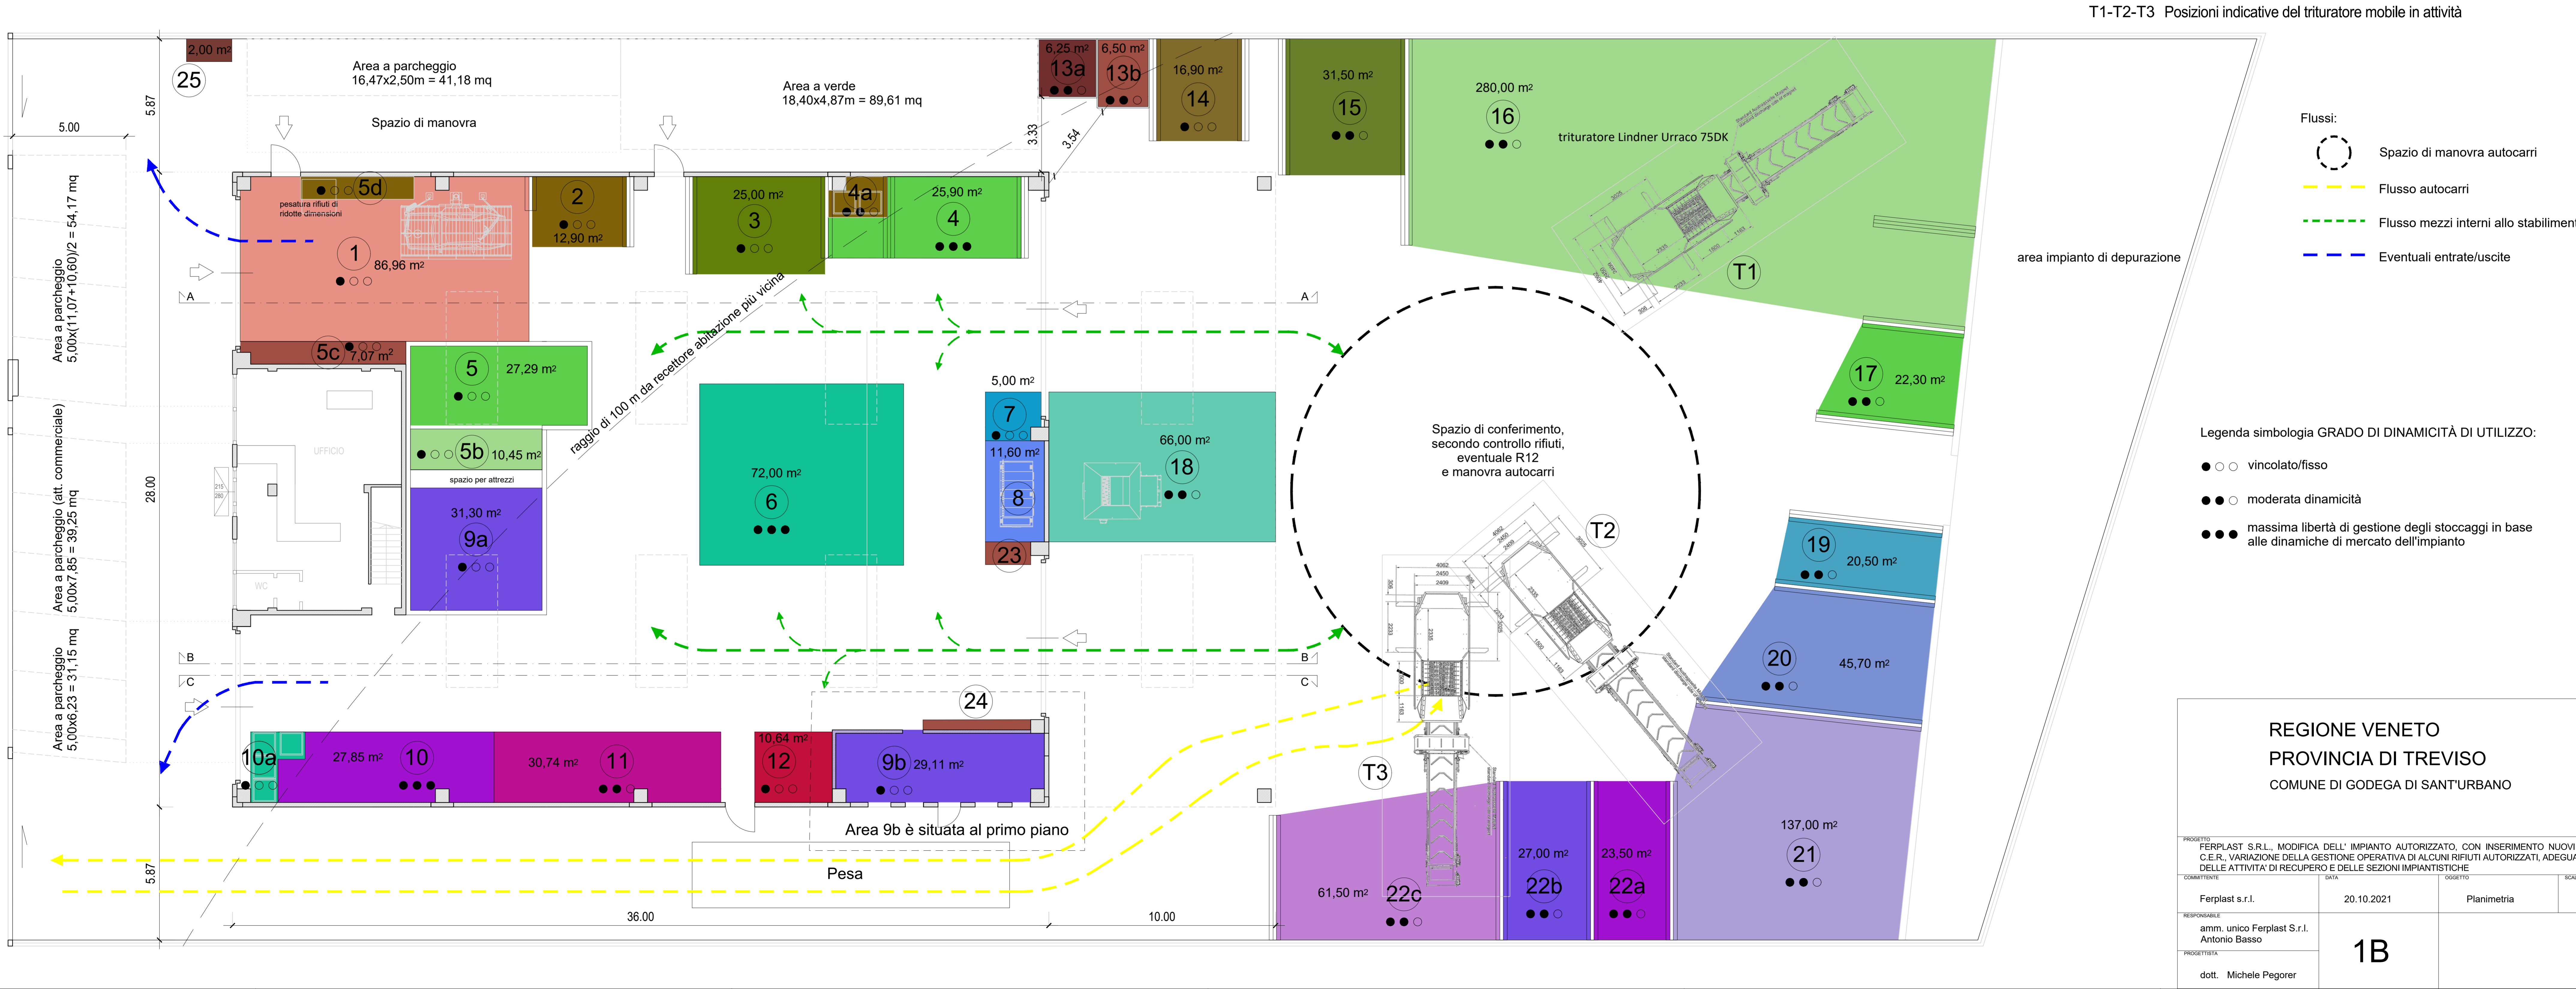

T1-T2-T3 Posizioni indicative del tritratore mobile in attività