legenda

- limite area di intervento
- quota CAPOSALDO di 2° livello sincronizzata su CTR riferita al livello sul mare
- quota puntuale stato di fatto-autorizzato (blu) /stato di progetto (rosso) riferita al livello sul mare
- quota di imposta impianto recupero rifiuti di progetto riferita al livello sul mare
- quota altimetrica stato di progetto (rosso) riferita al livello sul mare
- quota altimetrica di imposta impianto recupero rifiuti di progetto riferita al livello sul mare
- ZTO D2: artigianale di completamento per la lavorazione degli inerti (art. 31 NTO PI)
- area privata e demaniale prossima al Pavo con possibilità di futura piantumazione e ampliamento dell'area verde con miglioramento degli habitat e dell'impianto paesaggistico
- superficie scoperta trattata a verde piantumato
- lettera identificativa somma elementi con superficie coperta ampliata in progetto (l'elemento U non è propriamente coperto, ma viene conteggiato intoramente, vista la complessità dell'impianto che genera sup. coperta, così da fare verifica con valore massimo e semplificato)
- superficie coperta urb. oggetto di PAUR: ampl. impianto recupero inerti da demolizione con impianto recupero rifiuti a base gesso (compresi muri in c.a. e a secco per vasche di caratterizzazione scoperte su area impermeabilizzata)
- superficie coperta urb. oggetto di PAUR: edificio servizi e impianto cabina enel
- accesso carraio ovest: principale (invariato)
- accesso carraio sud: secondario (invariato)
- accesso carraio nord: secondario (invariato)
- acque nere
- acque nere: vasca Imhoff
- acque saponate
- acque saponate: condensa grassi
- acque chiarificate
- acque chiarificate: tubo drenante per sub irrigazione in pvc ø 125 forato (L tot =10ml) (vd. relazione geologica per sub-irrigazione di cui alla AU n. SUAP-003-00 del 09.03.2010)

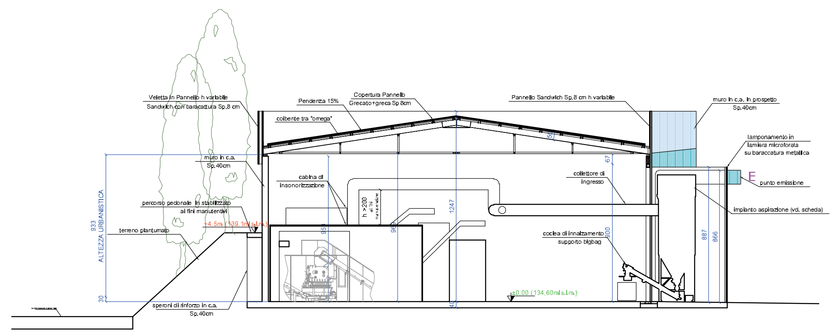

sezione M-M **scala 1:200**

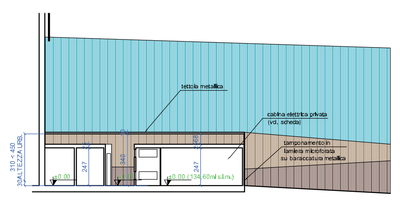

sezione N-N **scala 1:200**

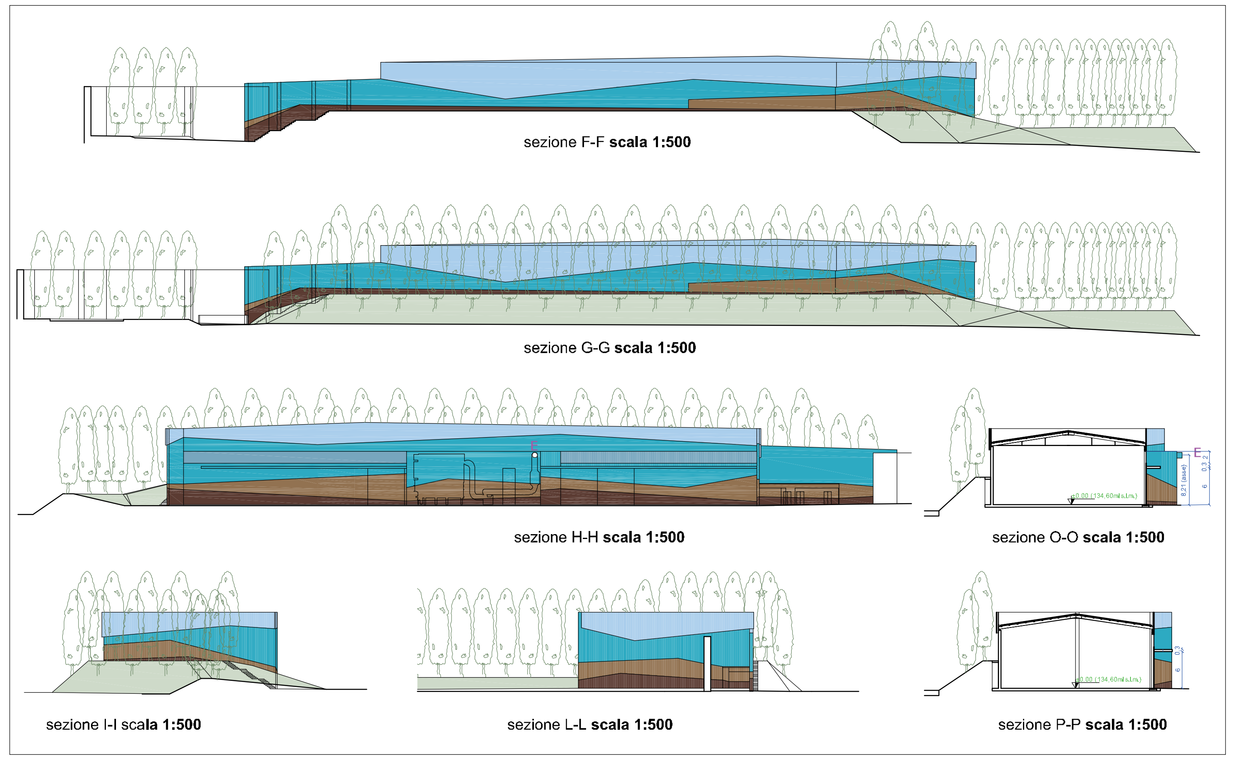

sezione F-F **scala 1:500**

sezione G-G **scala 1:500**

sezione H-H **scala 1:500**

sezione O-O **scala 1:500**

sezione I-I **scala 1:500**

sezione L-L **scala 1:500**

sezione P-P **scala 1:500**

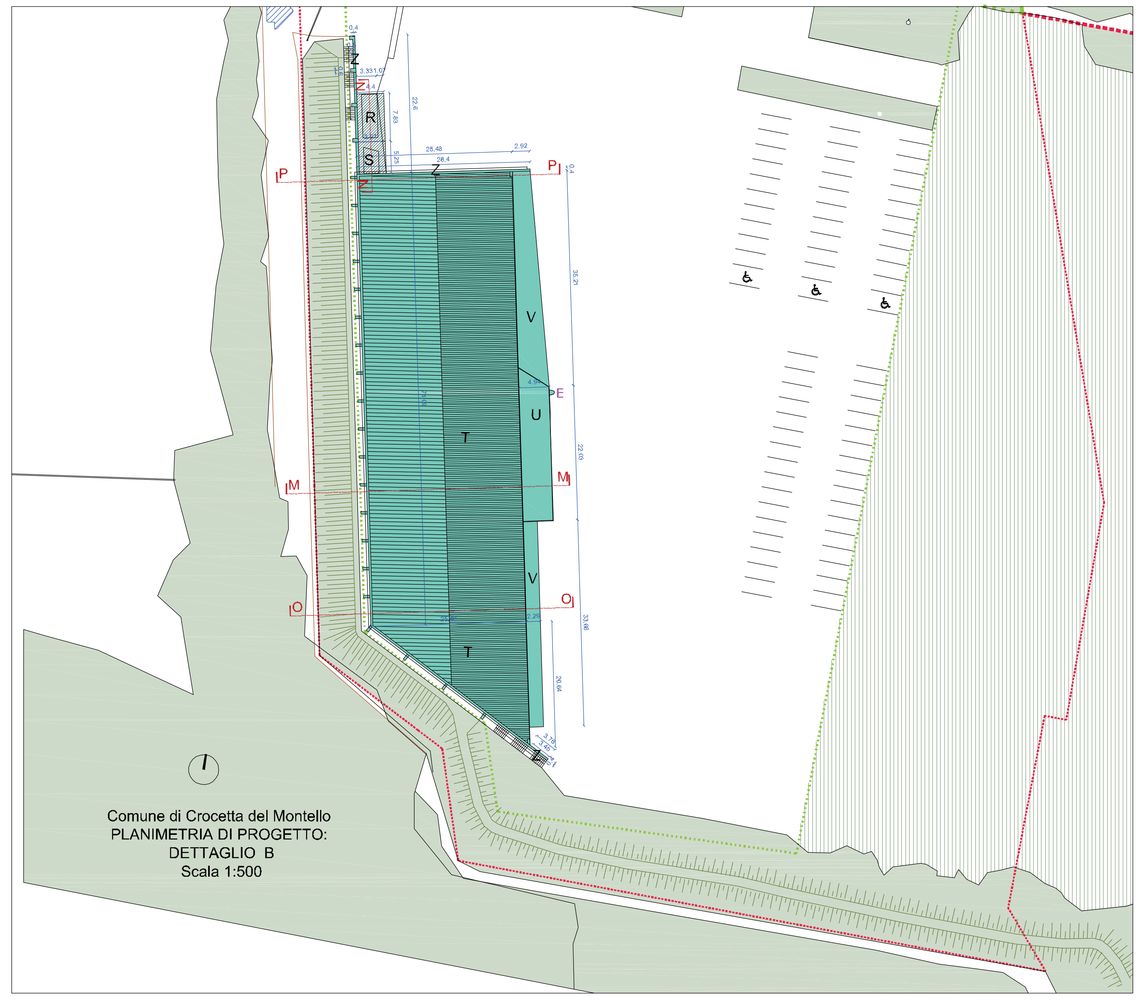

Comune di Crocetta del Montello
PLANIMETRIA DI PROGETTO:
DETTAGLIO B
Scala 1:500

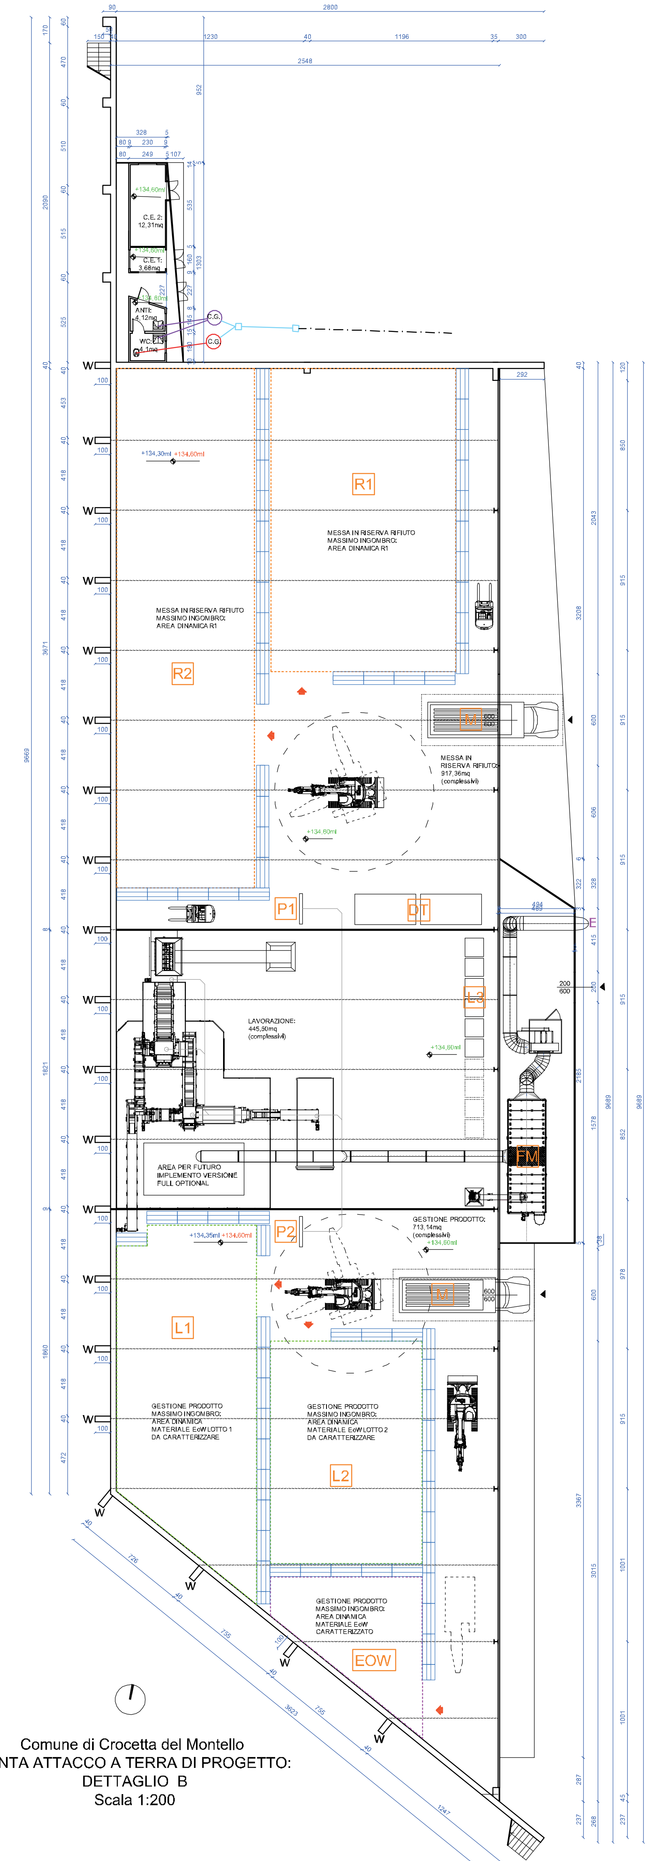

Comune di Crocetta del Montello
PIANTA ATTACCO A TERRA DI PROGETTO:
DETTAGLIO B
Scala 1:200

DIMOSTRAZIONE ANALITICA SUPERFICIE COPERTA AMPLIAMENTO IMPIANTO RECUPERO RIFIUTI IN Z.T.O. D2
(Autorizzazione Unica con Det. n. 583 PROT. N. 136739-2013)

CABINA ENEL (R) (senza tettoia in quanto con aggetto < 150cm!)
= [(m10,33 × m13,97) x m7,5]/2 **= mq 28,58**

Impianto (T + Vi)
= (m125,48x m174,09) + [(m125,48 + m120,64) / 2)] + (m12,92 x m10,4) + [(m12,92 + m4,94) x m135,21]/2) +
+ (m4 x 94 x m 22,03) + (m53,66 x m42,29) + [(m83,76 + m13,45) x m90,4]/2) + (m22,6 x m80,4) + [4 x (m80,5 x m85,8) +
+ (20 x (m7 x m8,4)] **= mq 2495,8**

DIMOSTRAZIONE ANALITICA SUPERFICIE COPERTA NUOVO LOCALE SERVIZI IN Z.T.O. D2

ingombro wc e anti(S) (senza tettoia in quanto con aggetto < 150cm!)
=[(m3,97 + m4,4) x m5,25]/2 **= mq 21,97**

N.B. I VURI IN GETTO, CON FUNZIONE DI BARRIERE ACUSTICHE E DI CONTENIMENTO DEL TERRA'PIENO DELLE BARRIERE VERDE (DI MITIGAZIONE GRAZIE ALLE PIANTUMAZIONI DI ALBERATURE E SISTEMAZIONI A VERDE), PER LORO CARATTERISTICHE AVRANNO ANCHE L'UTILIZZO DI ELEMENTI STRUTTURALI SU CUI IMPOSTARE L'INSCATOLAMENTO DELL'IMPIANTO AMPLIATO, SIA PER ABBATTIMENTO COSTI, SIA PER ULTERIORE SFRUTTAMENTO DELLE CAPACITA' DEGLI ELEMENTI IN OPERA DI GESTIRE LE EMISSIONI ACUSTICHE PREVISTE IN PROGETTO (VD RELAZIONE DI PREDIMENSIONAMENTO STRUTTURE).

N.B. IL PERCORSO PEDONALE IN STABILIZZATO CHE SEGUE LO SVILUPPO DELLE BARRIERE VERDE VIENE REALIZZATO AI FINI DELLA MANUTENZIONE DELLE SIEPI DI CUI E' QUINDI PARTE INTEGRANTE.

N.B. AI SENSI ART. 3.2 c) PER ALTEZZA URBANISTICA, CON RIFERIMENTO AL PUNTO 26 DELL'ALLEGATO A - QUADRO DELLE DEFINIZIONI UNIFORMI - "ALTEZZA LORDA" SI INTENDE: PER IL PIANO TERRA SONO DA ESCLUDERSI DAL CALCOLO DELL'ALTEZZA I PRIMI 30 CM. PTR. L'ULTIMO PIANO DELL'EDIFICIO L'ALTEZZA E' DA CONSIDERARSI DAL PAVIMENTO AL PUNTO DI IMPOSTA DEL SOLAIO DI COPERTURA MISURATO ALL'ESTERNO DEI MURI PERIMETRALI NEL CASO DI COPERTURA INCLINATA AD UNA FALDA O A FALDE SFALSATE SI CONSIDERA IL PUNTO D'IMPOSTA PIU' ALTO.

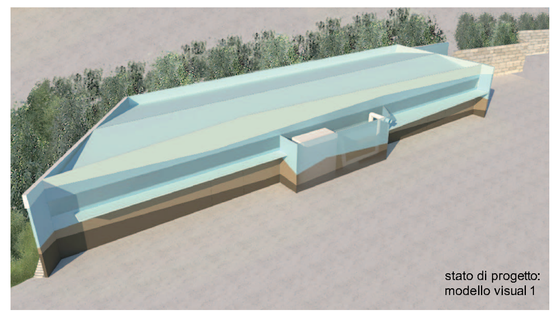

stato di progetto:
modello visual 1

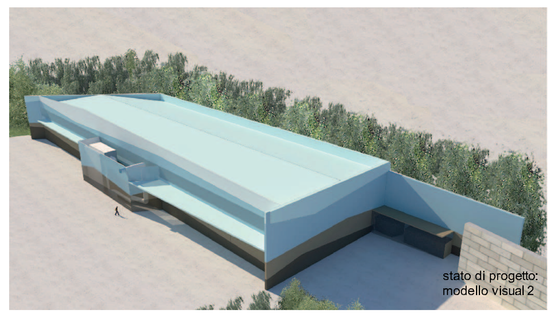

stato di progetto:
modello visual 2

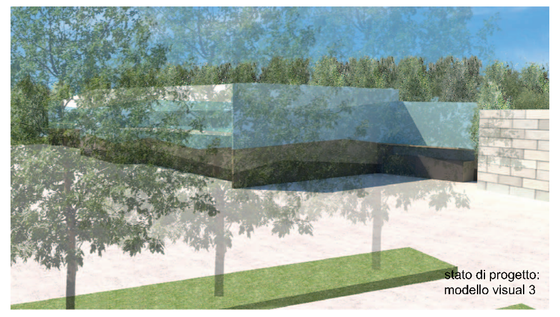

stato di progetto:
modello visual 3

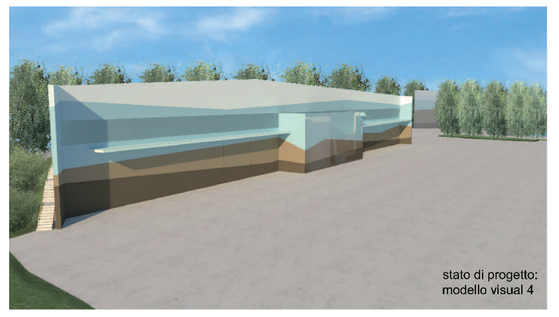

stato di progetto:
modello visual 4

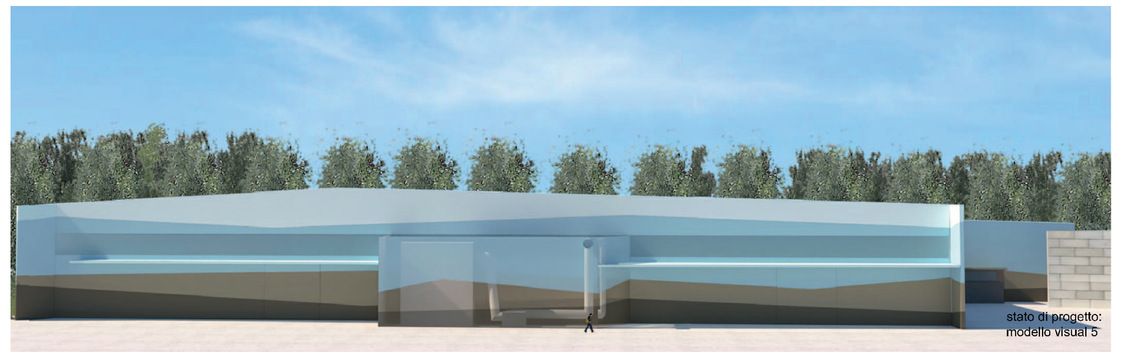

stato di progetto:
modello visual 5

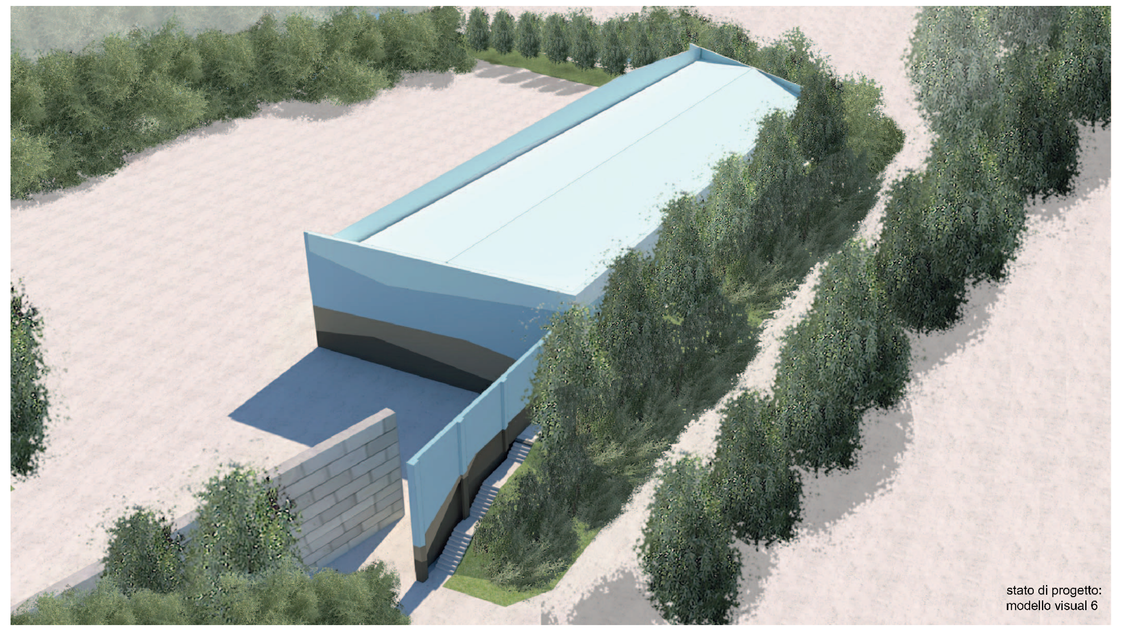

stato di progetto:
modello visual 6

render ambientato **vista da nord-ovest**

render ambientato **vista da via della ghiaia**

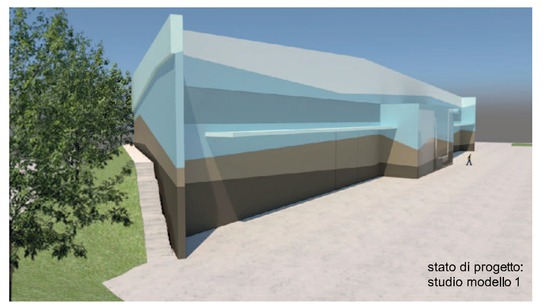

stato di progetto:
studio modello 1

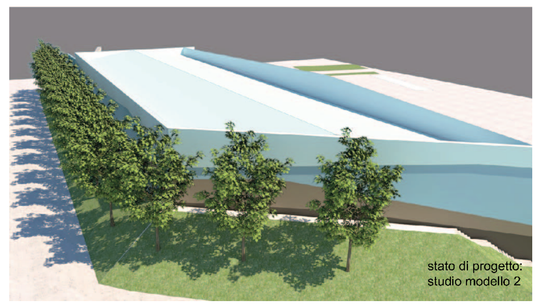

stato di progetto:
studio modello 2

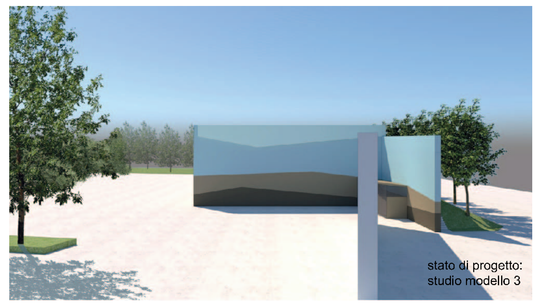

stato di progetto:
studio modello 3

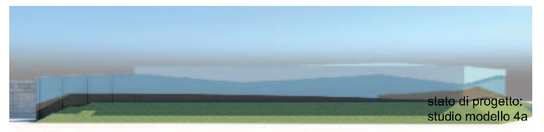

stato di progetto:
studio modello 4a

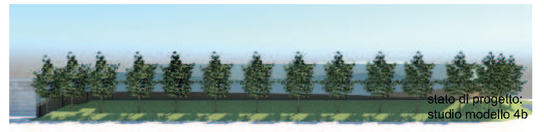

stato di progetto:
studio modello 4b

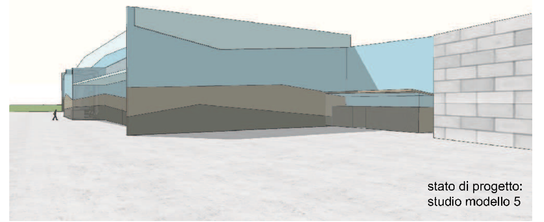

stato di progetto:
studio modello 5

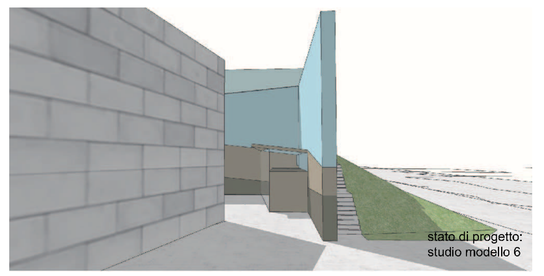

stato di progetto:
studio modello 6

render ambientato **vista da sud**

chiave di lettura aree di dettaglio

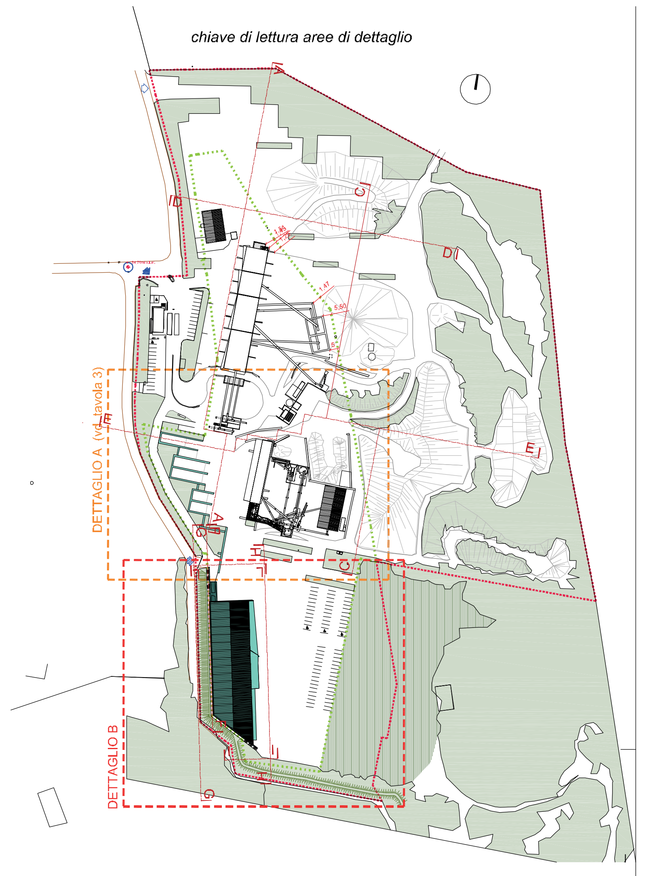

legenda layout

- E — punto di emissione in atmosfera (impianto di aspirazione)
- barriere delimitatrici mobili (tipo jersey) dell' area dinamica
- massimo ingombro dell'area dinamica di messa in riserva rifiuto: R1 e R2
- massimo ingombro dell'area dinamica di gestione prodotto materiale EoW da caratterizzare: lotto 1 e 2
- massimo ingombro dell'area dinamica di gestione prodotto materiale EoW caratterizzato
- accesso dinamico alle aree
- posizione portoni impianto
- R1 R2 — area di messa in riserva in attesa di raggiungimento della quantità per realizzare il lotto: all'interno seperazione dinamica dei CER 101206, 170802
- L1 L2 L3 — aree dedicate al gesso in attesa di caratterizzazione: cumuli (L1 e L2) e bigbags (L3)
- DT — deposito temporaneo materiali contaminati
- EOW — area dedicata al deposito EOW
- P1 P2 — pareti aspiranti
- FM — deposito temporaneo materiali contaminati
- M — area coperta di stazionamento mezzi che ritirano

PROCEDURA VIA TRAMITE PROVVEDIMENTO AUTORIZZATORIO UNICO REGIONALE DI COMPETENZA PROVINCIALE (ART. 27-BIS D.LGS. N. 152/06 E S.M.I.) AI FINI AMPLIAMENTO IMPIANTO RECUPERO INERTI DA DEMOLIZIONE CON IMPIANTO RECUPERO RIFIUTI A BASE GESSO' - MODIFICA AUTORIZZAZIONE UNICA N. 583 DELIBERA DEL 16/01/2014 PROT. 136739. CON CONSEGUENTI MODIFICHE EDILIZIE E ARCHITETTONICO - AMBIENTALI AREE SCOPERTE E VASCHE IN VARIANTE A PC 2010-092-01 DEL 11/05/2016 E REALIZZAZIONE BARRIERE VERDI

tavola 4
stato di progetto - dettaglio B planimetria e relativa dimostrazione analitica superficie coperta; sezioni generali, prospetti, schemi studio, visuale e fotoinserimenti generali
scala 1:1000, 1:500, 1:200, scala a vista

committente
DAL ZOTTO SRL
via Pontello n. 12 Crocetta del Montello (Tv)
P.IVA 01831750268

Progettista
Arch. Sara Favotto

consulente progetto architettonico-ambientale: **Arch. Serena Guadagnini**
via Grazzade 6/2 , 31044 Montebelluna
Tel. 3478119884 • Fax 0423.612120
e-mail: serena.guadagnini@gmail.com
serena.guadagnini@archiworldpec.it

via cascello 3/A
31030 Vedelago (TV)
tel. 347. 23 97 212 - - e.mail: sarafavotto@gmail.com
STUDIO NOVEA • PEC:sara.favotto@archiworldpec.it

Ai termini di legge si riserva la proprietà di questo elaborato che non potrà essere riprodotto, duplicato e o reso noto a terzi in tutto e o in parte privo della firma autografa e del timbro o senza autorizzazione, secondo quanto previsto dalla Legge 22.04.41 n. 633 - art. 2575