

legenda

limite area di intervento

ZTO D2: originale di completamento per la lavorazione degli inerti su stato di progetto adeguatintegr. (art. 31 NTO PI VIGENTE 2021)

superficie scoperta trattata a verde piantumato

porzioni (sotto vegetazione/vegetato) rivestite del suolo esistente del fiume Piave con acqua corrente (identificato e autorizzato dall'Impugnazione Consorzio Borico Piave e la sua comunale)

accesso carraro nord: secondario (invariato)

accesso carraro sud: secondario (invariato)

accesso carraro ovest: principale (invariato)

quota CAPOSALDO di 2° livello riferita al livello sul mare congruente con quota CTR

quota puntuale stato di fatto-autorizzato (blu) riferita al livello sul mare congruente con quota CTR

superficie coperta urb. oggetto di PAUR: impianto recupero inerti da demolizione per recupero rifiuti a base gesso (compresi muri in c.a. e a secco per vasche di caratterizzazione scoperte su area impermeabilizzata)/cabina enel esistente (legittima vd. documentazione allegata a A.U. n. SUAP-003-00 del 09.03.2010), non più spostata ora dismessa, ma mantenuta in posizione originaria, da riattivare

limite confine est di proprietà con area demaniale in concessione d'uso individuato ai fini del calcolo della distanza dell'impianto di cui al PC 2010-092-01 che ha ottenuto Autorizzazione Idraulica per "Realizzazione impianto a struttura fissa su terreno di proprietà privata a distanza inferiore di ml 10,00 dal confine dell'area demaniale già in concessione nell'ambito di progetto di ristrutturazione ed ammodernamento dell'impianto per la lavorazione di materiali inerti (froidi di fiume e cava, in golenia del fiume Piave località Valle della Ghiaccia del comune di Crocetta del Montello"

perimetro vigente attività recupero rifiuti non pericolosi autorizzati (circa 66689mq) ricostruiti da documentazione ufficiale pervenuta a seguito accesso atti presso Provincia: rif. Provincia tavola 1 prot. 362666/2013 del 22.03.2013 Sett. T TSUS

corso di esecuzione come da proroghe ai sensi di legge (Provincia e Comune, ognuno per quanto di competenza). Si faccia riferimento a documento denominato "Specifiche alla richiesta di integrazional punto n. 4 sul tema della gestione rifiuti: muri a secco a sud e a ovest (vasche)

procedimenti comunali in essere relativi dei punti n. 4 sul tema della gestione rifiuti: muri a secco a sud e a ovest (vasche)

(ADEGUAMENTO /INTEGRAZIONE A RICHIESTA PROVINCIALE INTEGRAZIONI PROT. 2023/114 PRAT.N. 2022/159)"

opere edilizie autorizzate e legittime in corso di esecuzione come da proroghe ai sensi di legge (Provincia e Comune, ognuno per quanto di competenza). Si faccia riferimento a documento denominato "Specifiche alla richiesta di integrazional punto n. 4 sul tema della gestione rifiuti: muri a secco a sud e a ovest (vasche) procedimenti comunali in essere relativi dei punti n. 4 sul tema della gestione rifiuti: muri a secco a sud e a ovest (vasche) (ADEGUAMENTO /INTEGRAZIONE A RICHIESTA PROVINCIALE INTEGRAZIONI PROT. 2023/114 PRAT.N. 2022/159)"

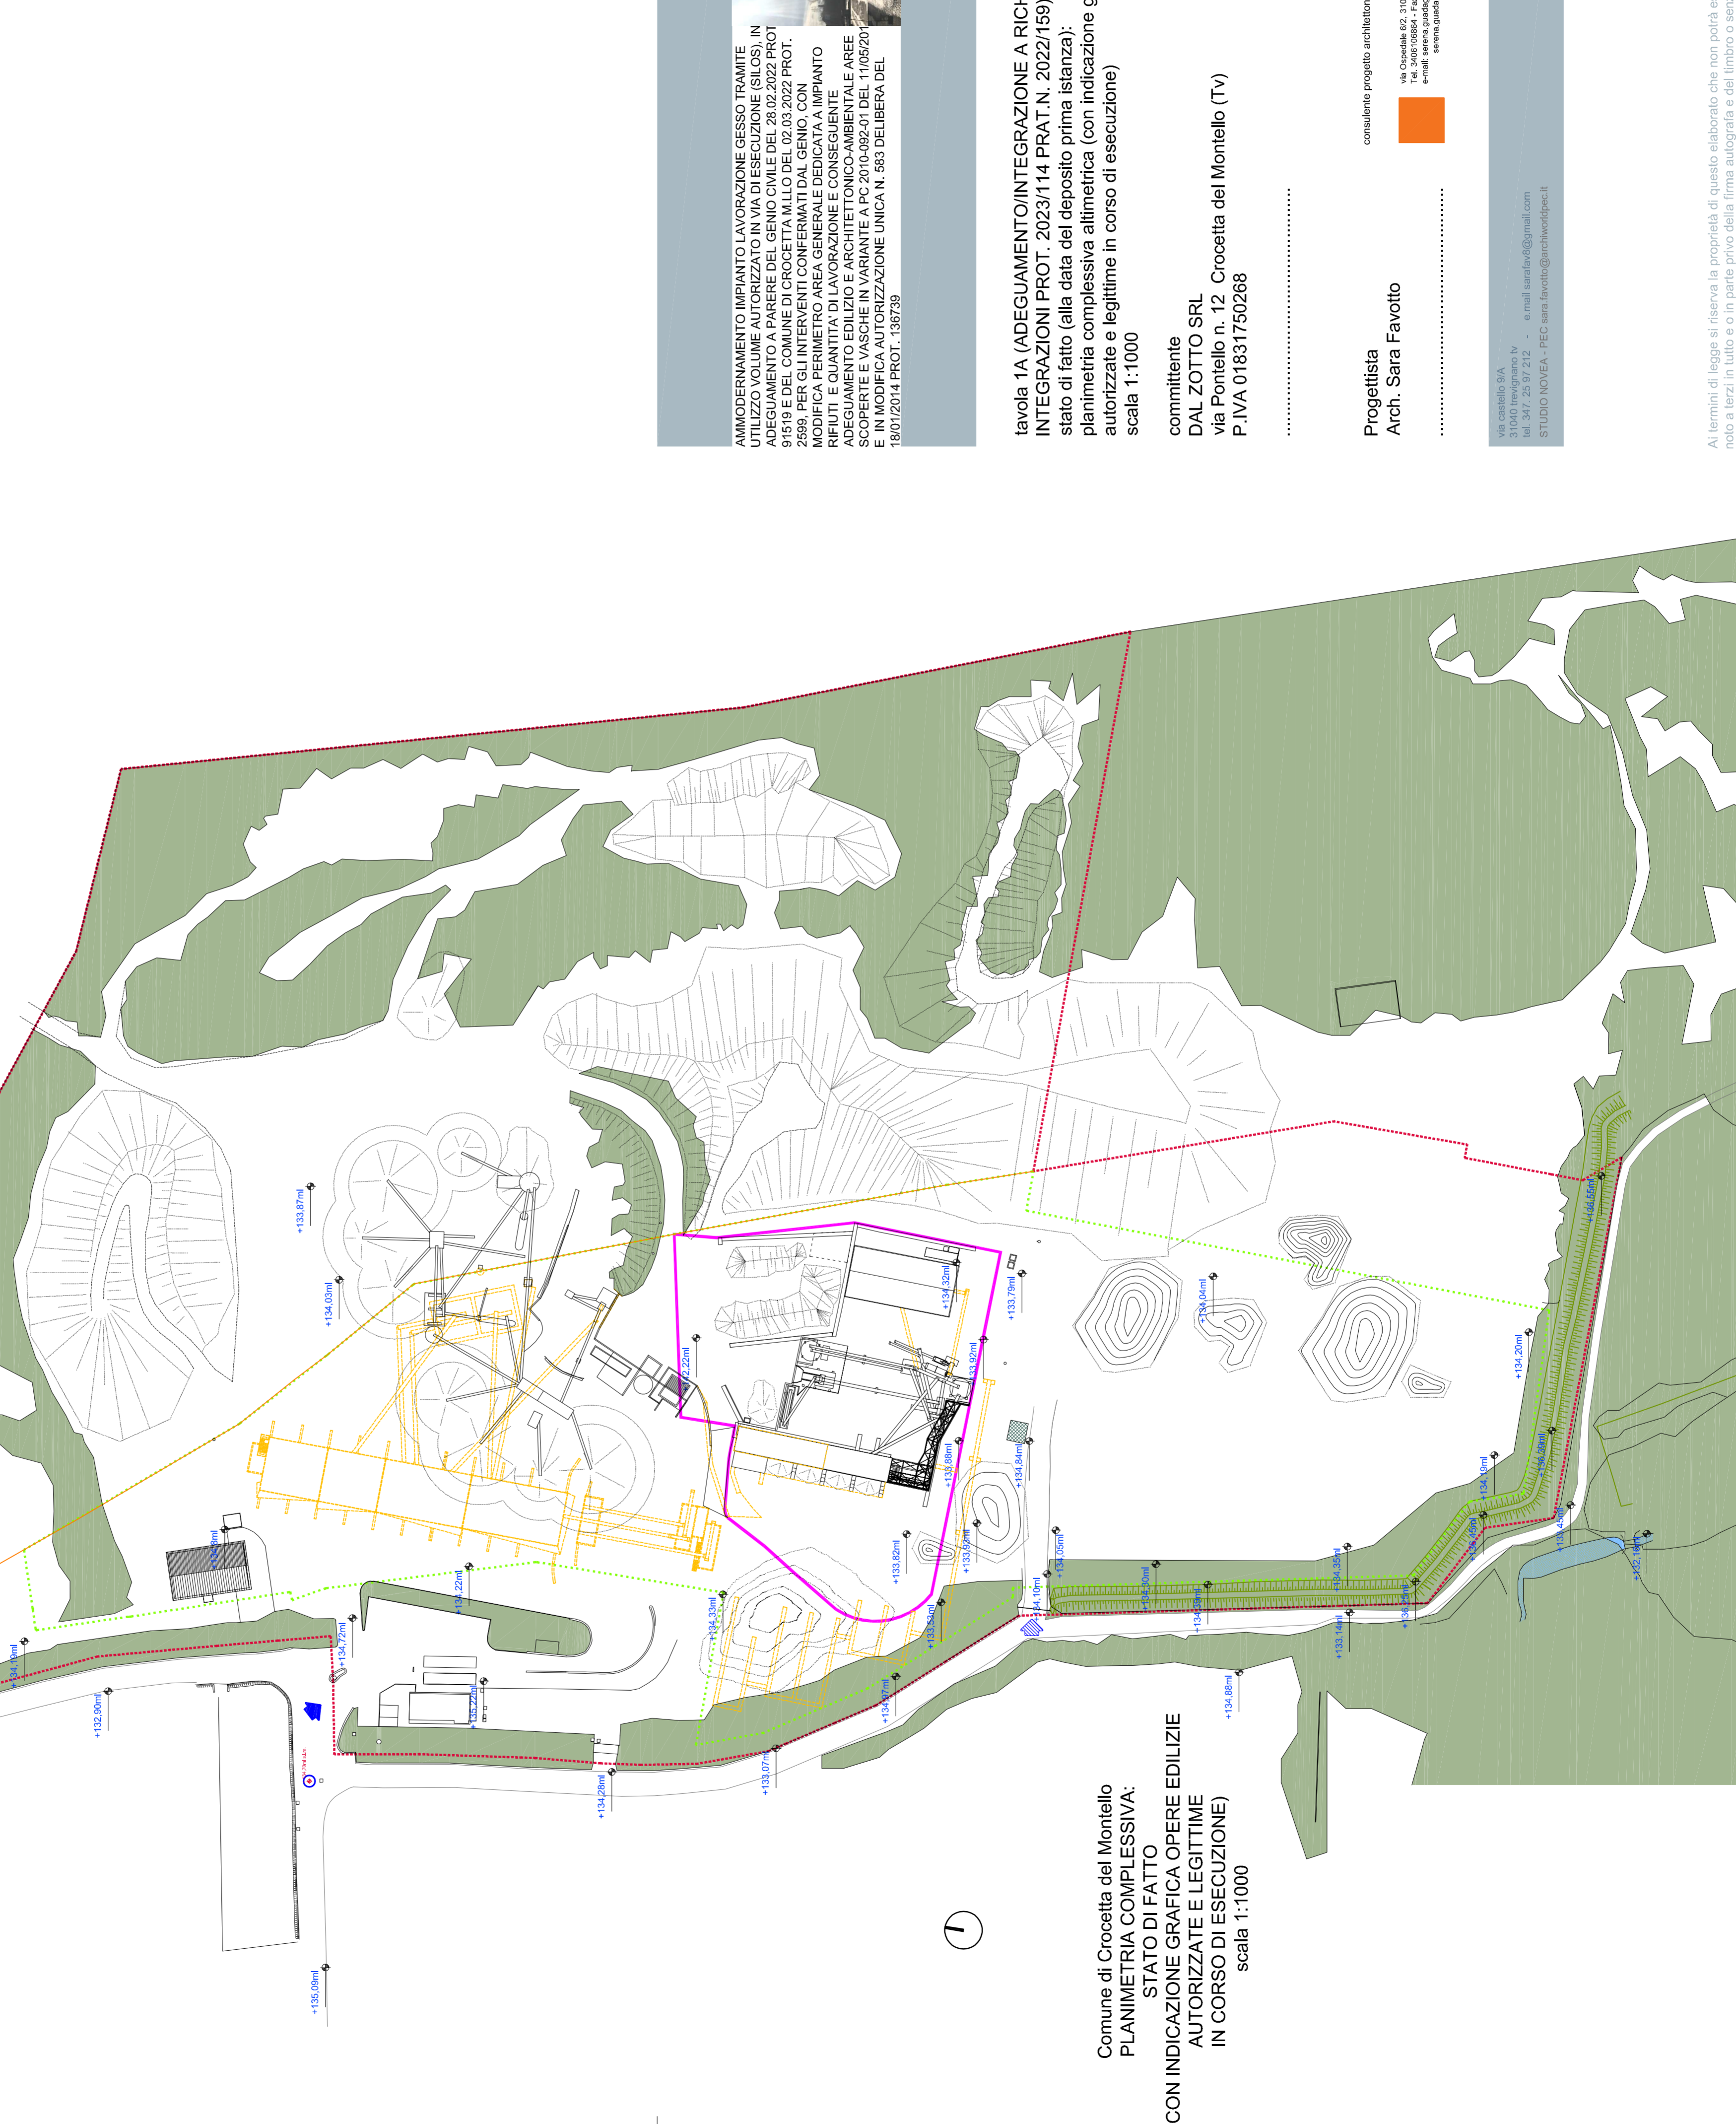

Comune di Crocetta del Montello
STATO DI FATTO
PLANIMETRIA COMPLESSIVA:
AUTORIZZATE E LEGITTIME
IN CORSO DI ESECUZIONE)
scala 1:1000

tavola 1A (ADEGUAMENTO/INTEGRAZIONE A RICHIESTA PROVINCIALE INTEGRAZIONI PROT. 2023/114 PRAT.N. 2022/159)
stato di fatto (alla data del deposito prima istanza):
planimetria complessiva altimetrica (con indicazione grafica opere edilizie autorizzate e legittime in corso di esecuzione)
scala 1:1000

committente
DAL ZOTTO SRL
via Pontello n. 12 Crocetta del Montello (Tv)
P.IVA 01831750268

Progettista
Arch. Sara Favotto

consulente progetto architettonico/ambientale: Arch. Serena Guadagnini

Tel. 3405 086864 - Fax 0423.66.27.25
e-mail: serena.guadagnini@gmail.com
serena.guadagnini@archworkspac.it

via castello 9/A
31040 Invignano IV
tel. 347.25.97.212 - e-mail sarafavo@gmail.com
STUDIO NOVEA - PEC sara.favotto@archworkspac.it

AMMODERNAMENTO IMPIANTO LAVORAZIONE GESSO TRAMITE UTILIZZO VOLUME AUTORIZZATO IN VIA DI ESECUZIONE (SILOS), IN ADEGUAMENTO A PARERE DEL GENIO CIVILE DEL 28.02.2022 PROT. 91519 E DEL COMUNE DI CROCIETTA M.LLO DEL 02.03.2022 PROT. 2598, PER GLI INTERVENTI CONFERMATI DAL GENIO, CON MODIFICA PERIMETRO AREA GENERALE DEDICATA A IMPIANTO RIFIUTI, E QUANTITÀ DI LAVORAZIONE E CONSEGUENTE ADEGUAMENTO EDILIZIO E ARCHITETTONICO-AMBIENTALE AREE SCOPERTE E VASCHE IN VARIANTE A PC 2010-092-01 DEL 11/05/2010 E IN MODIFICA AUTORIZZAZIONE UNICA N. 583 DELIBERA DEL 18/01/2014 PROT. 136739



Ai termini di legge si riserva la proprietà di questo elaborato che non potrà essere riprodotto, duplicato e o reso noto a terzi in tutto o in parte privo della firma autografa e del limbro o senza autorizzazione, secondo quanto previsto dalla Legge 22.04.41 n. 633 - art. 2575