

legenda

- limite area di intervento
- ZTO D2; originale di completamento per la lavorazione degli inerti (art. 31 NTO PA VIGENTE 2021)
- area destinata alla lavorazione di inerti liti di fiume e di cava a seguito adeguamenti e integrazioni di progetto
- superficie sospesa trattata a verde piantumato riciclate in area per la lavorazione di inerti liti di fiume e di cava
- area privata in area per la lavorazione di inerti liti di fiume e di cava prossima al PIAVE con possibilità di futuro ampliamento dell'area verde (non conteggiata nei parametri di progetto) con miglioramento degli habitat e dell'impianto paesaggistico
- perimetro definitivo di progetto a seguito adeguamenti e integrazioni destinato a attività recupero di inerti non pericolosi (fora 088004)
- area destinata ad attività recupero inerti non pericolosi (inerte modality previste da NTO vigenti) a seguito di adeguamenti e integrazioni di progetto
- legenda**
- P1p pozzetto raccolta acque piazzale non trattato progetto adeguato/integrato
 - P1 pozzetto acque prima pioggia totale (esistente + progetto adeguato/integrato)
 - P2 pozzetto acque seconda pioggia totale (esistente + progetto adeguato/integrato)
 - P3 pozzetto acque prima e seconda pioggia totale (esistente + progetto adeguato/integrato) (per diametro vd. documentazione Ing. Luca Luchetta)

- legenda layout impianto recupero**
- posizione portone impianto
 - sistema bagliatura per abbattimento polveri esistente (inventariato con progetto adegu./integr.)
 - depuratore esistente autorizzato acque prima e seconda pioggia
 - depuratore di progetto adeguato acque prima e seconda pioggia
 - area lavorazione inerti
 - area lavorazione rifiuti base gesso
 - nesso in riserva inerti
 - M area movimentazione materiali e mezzi
 - R messa in riserva rifiuti a base gesso
 - R12/R13 1 cassone CER 170, 201 e 1 cassone CER 200, 201
 - Rgesso messa in riserva rifiuti a base gesso
 - D1 area materiale lavorato D.M. 15222 in attesa di caratterizzazione
 - D2 area materiale lavorato da lavorazione rifiuti a base gesso in attesa di caratterizzazione (cassoni)
 - S1 area di scarico del materiale derivato da lavorazione C&D
 - T1 CER 19/204 (plastica)
 - T2 CER 19/202 (ferro)
 - T3 CER 19/201 (carta)
 - T4 CER 19/212 (altri rifiuti prodotti dal trattamento meccanico)
 - PR EoW area deposito prodotto EoW DM 15222 (vd. tavola 1B)

AMBIAMENTO IMPIANTO LAVORAZIONE GESSO TRAMITE LAVORAZIONE INERTI LITI DI Fiume E DI CAVA. SOSTITUZIONE ESISTENTE CON IMPIANTO A PIASSE DEL GRADO UNILE DEL 2022. PROGETTO ESECUTIVO PER LA REALIZZAZIONE DEL PROGETTO. PROGETTO DI CROCETTA M.L.O. DEL 03/07/2022. MODIFICAZIONE DEL PROGETTO. PROGETTO DI CROCETTA M.L.O. DEL 03/07/2022. MODIFICA PERMETTO AREA GENERALE DEDICATA A IMPIANTO INERTI E OMOLOGAZIONE E CONSEGUENTE INTEGRAZIONE DI CAVA. PROGETTO DI CROCETTA M.L.O. DEL 03/07/2022. SCOPERTE E VASCHE IN VARIANTE P.C. 2010/062-01 DEL 03/07/2022. PROGETTO DI CROCETTA M.L.O. DEL 03/07/2022. DELIBERA DEL 18/07/2014 PROT. N. 182739.


Avvicinamento progetto architettonico-ambientale Arch. Serena Guadagnoli
 Studio NoVA - P.E.C. via S. Maria Maddalena 18, 30100 Treviso (TV) - tel. 0422/467278 - email: nova@studionova.it
 www.studionova.it

Completante
 DAL ZOTTO SRL
 via Fontello n. 12, Crocetta del Montello (Tv)
 P.IVA 01831750268

Progettista
 Arch. Sara Favotto

Comune di Crocetta del Montello
DETTAGLIO 1 sistema trattamento acque di 1° e 2° pioggia:
 stato autorizzato Scala 1:50

Comune di Crocetta del Montello
DETTAGLIO 2 sistema trattamento acque di 1° e 2° pioggia:
 stato autorizzato Scala 1:50

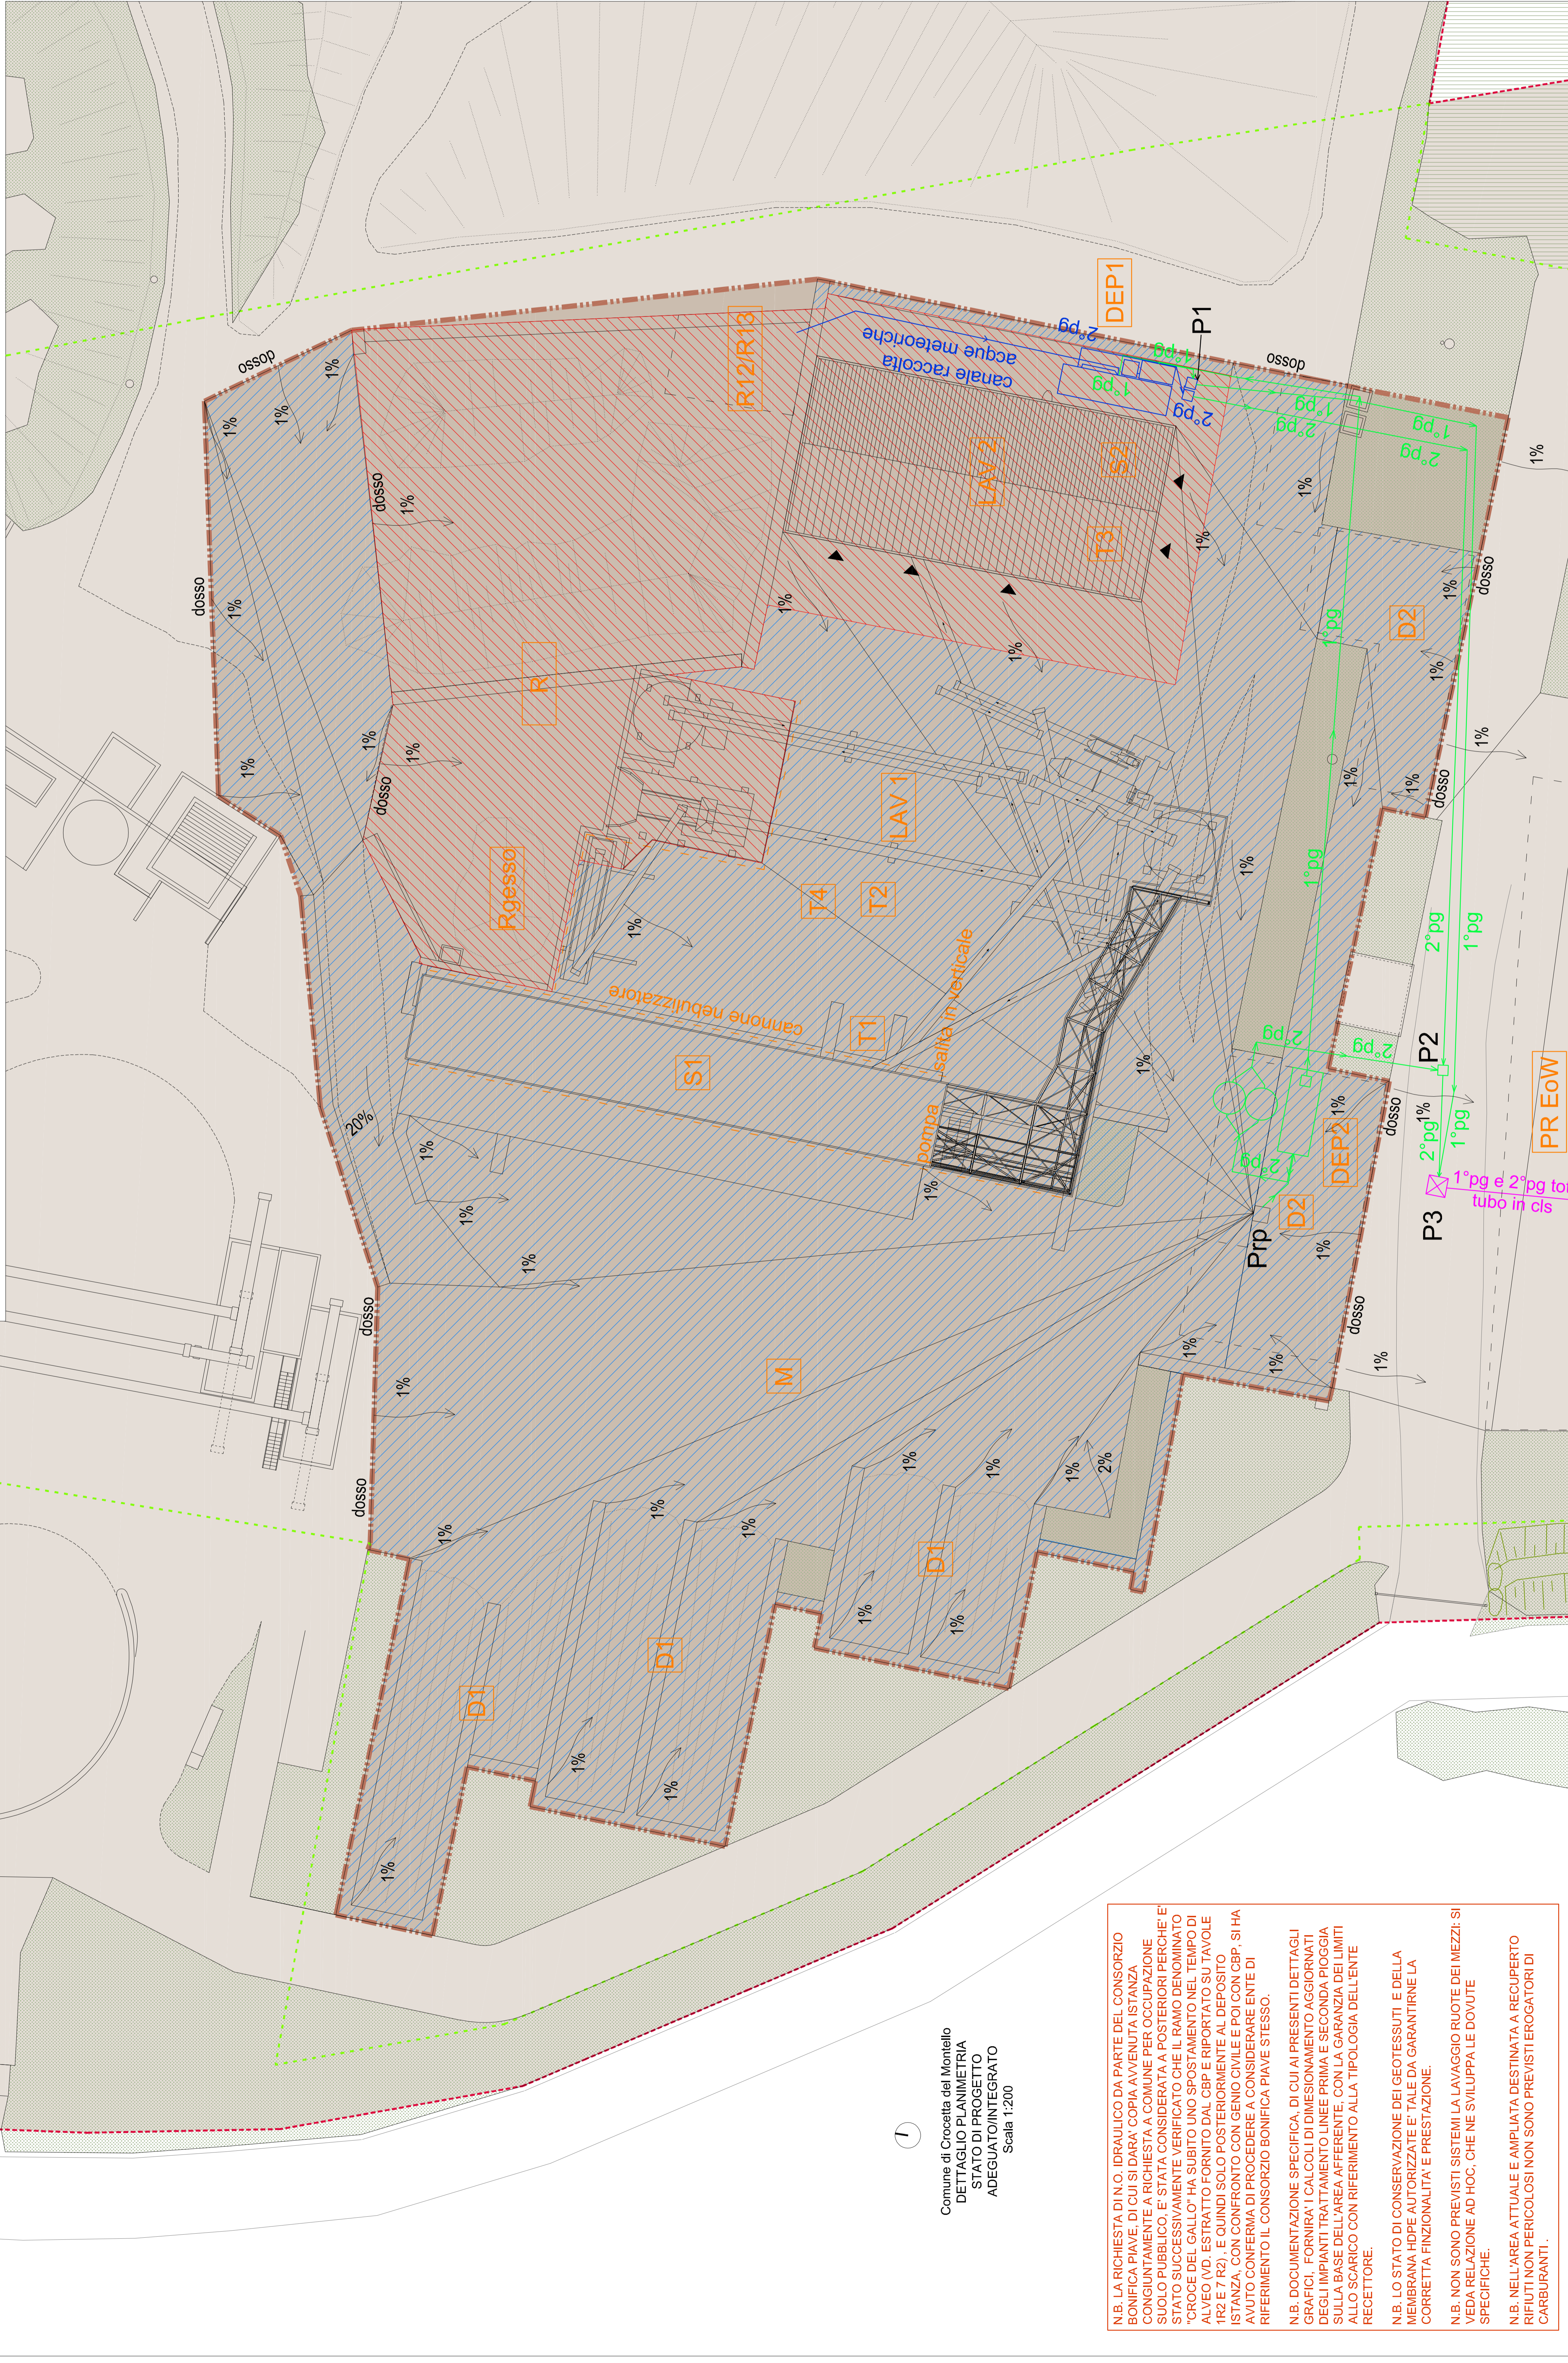

N.B. LA RICHIESTA DI N.O. IDRAULICO DA PARTE DEL CONSORZIO BONIFICA PIAVE, DI CUI SI DARA' COPIA AVVENUTA Istanza Congiuntamente a Richiesta a Comune Avvenuta Istanza Suolo Pubblico, E' STATA CONSIDERATA A POSTERIORI PERCHE' E' STATO SUCCESSIVAMENTE VERIFICATO CHE IL RAMO DENOMINATO "CORCE DEL GALLO" HA SUBITO UNO SPOSTAMENTO NEL TEMPO DI 1192 E 702, E QUINDI SOLO POSTERIORMENTE AL DEPOSITO ISTANZA, CON CONFRONTO CON GENIO CIVILE E POI CON C.B.P. SI HA AVUTO CONFERMA DI PROCEDERE A CONSIDERARE ENTE DI RIFERIMENTO IL CONSORZIO BONIFICA PIAVE STESSO.

N.B. DOCUMENTAZIONE SPECIFICA, DI CUI AI PRESENTI DETTAGLI C.B.P. CONFERMA L'ACCURATA VERIFICA DEI DATI, CON I DATI DEGLI IMPIANTI TRATTAMENTO LINEE PRIMA E SECONDA PIOGGIA SULLA BASE DELL'AREA AFFERENTE, CON LA GARANZIA DEI LIMITI ALLO SCARICO CON RIFERIMENTO ALLA TIPOLOGIA DELL'ENTE RECELTTORE.

N.B. LO STATO DI CONSERVAZIONE DEI GEOTESSUTI, E DELLA MEMBRANA HOPE AUTORIZZATE LE LAD A GARANTIRNE LA CORRETTA FUNZIONALITA' E PRESTAZIONE.

N.B. NON SONO PREVISTI SISTEMI LA LAVAGGIO RIUOTE DEI MEZZI: SI VEDA RELAZIONE AD HOC, CHE NE SVILUPPA LE DOVUTE SPECIFICHE.

N.B. NELL'AREA ATTUALE E AMPLIATA DESTINATA A RECUPERO RIFIUTI NON PERICOLOSI NON SONO PREVISTI EROGATORI DI CARBURANTI.

Al termine di legge e riserva la proprietà di questo elaborato che non potrà essere riprodotto, duplicato o reso pubblico senza permesso scritto dalla NoVA P.E.C. via S. Maria Maddalena 18, 30100 Treviso (TV) - tel. 0422/467278 - email: nova@studionova.it - sito: www.studionova.it