Firmato digitalmente da
SARA FAVOTTO
CN = FAVOTTO SARA
O = Ordine Architetti P.P.C.
Provincia di Treviso
C = IT

legenda flusso mezzo d'opera impianto di recupero

mezzi esterni: conferimento rifiuto da lavorare

ritiro da parte di terzi di gesso caratterizzato

ritiro da parte di terzi di EoW

mezzi interni: spostamento CER 170, 802 a tramoggia di carico (ex silos)

mezzi interni: spostamento materiali lavorati a base gesso

mezzi interni: spostamento materiali lavorati DM 152/22

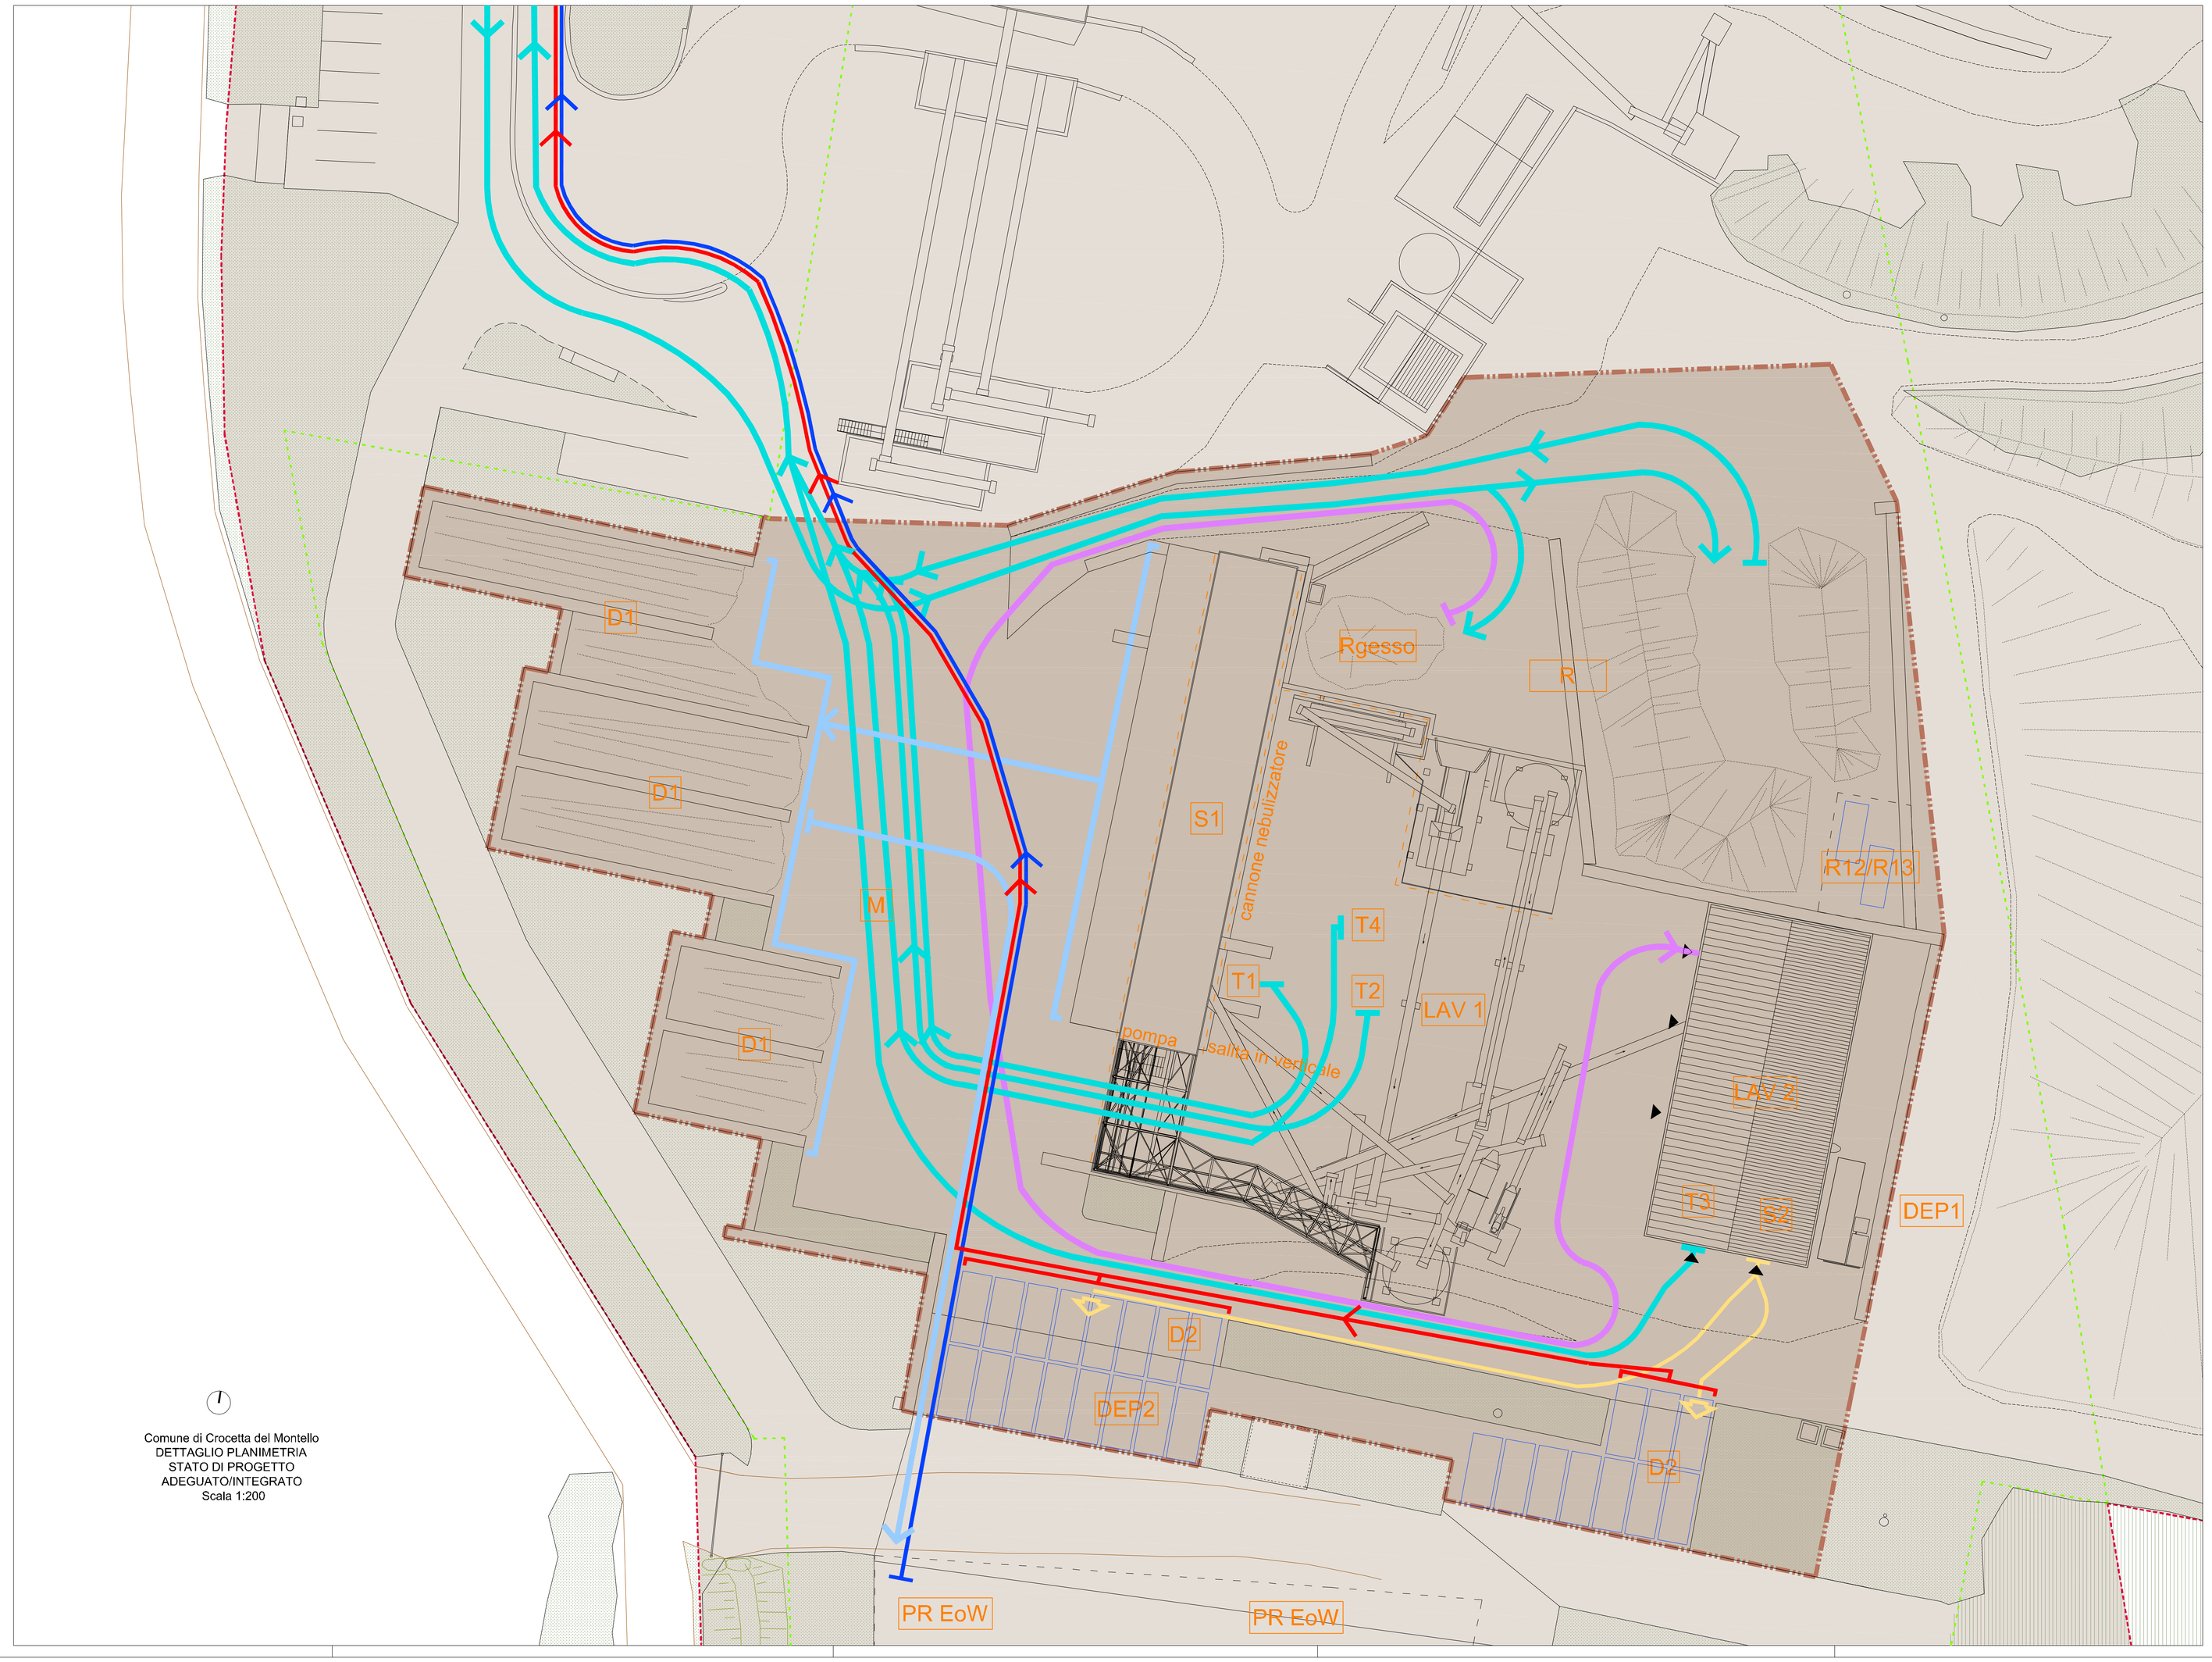

Comune di Crocetta del Montello
DETTAGLIO PLANIMETRIA
STATO DI PROGETTO
ADEGUATO/INTEGRATO
Scala 1:200

legenda

limite area di intervento

ZTO D2: artigianale di completamento per la [illegible] degli inerti (art. 31 NTO PI VIGENTE 2021)

area destinta alla lavorazione di inerti litoidi di fiume [illegible] e integrazioni di progetto

superficie scoperta trattata a verde piantumato ricavata [illegible] per la lavorazione di inerti litoidi di fiume e di cava

area privata in area per la lavorazione di inerti litoidi di fiume e di cava prossima al Piave con possibilità di futuro ampliamento dell'area verde(non conteggiata nei parametri di progetto) con miglioramento degli habitat e dell'impianto paesaggistico

perimetro definitivo di progetto a seguito adeguamenti e integrazioni destinato a attività recupero rifiuti non pericolosi (circa 8882mq)

area destinata ad attività recupero rifiuti non pericolosi (nelle modalità previste dall'[illegible] vigenti) a seguito adeguamenti e integrazioni di progetto

area privata scoperta non impermeabilizzata a verde (o stabilizzato: minima porzione triangolare/est est) (separata da area impermeabilizzata con adeguati accorgimenti, quali ad esempio cordonate o lame metalliche e adeguate contropendenze, per evitare che le acque di piazzale non trattate possano confluirvi in qualunque modo) a favore attività recupero rifiuti non pericolosi (circa 377mq), no passaggio mezzi

legenda layout impianto recupero

posizione portoni impianto

sistema bagnatura per abbattimento polveri esistente (invariato con progetto adeg./integr.)

DEP1 depuratore esistente autorizzato acque prima e seconda pioggia

DEP2 depuratore di progetto adeguato acque prima e seconda pioggia

LAV 1 area lavorazione inerti

LAV 2 area lavorazione rifiuti base gesso

R messa in riserva rifiuti

M area movimentazione materiali e mezzi

Rgesso messa in riserva rifiuti a base gesso

R12/R13 1 cassone CER 170, 201 e 1 cassone CER 200, 201

D1 area materiale lavorato D.M. 152/22 in attesa di caratterizzazione

D2 area materiale lavorato da lavorazione rifiuti a base gesso in attesa di caratterizzazione (cassoni)

T1 CER 191204 (plastica)

T2 CER 191202 (ferro)

T3 CER 191201 (carta)

T4 CER 191212 (altri rifiuti prodotti dal trattamento meccanico)

PR EoW area deposito prodotto EoW DM 152/22 (vd. tavola 1B)

cassoni (vd. CER): capienza 30 mc ciascuno

AMMODERNAMENTO IMPIANTO LAVORAZIONE GESSO TRAMITE UTILIZZO VOLUME AUTORIZZATO IN VIA DI ESECUZIONE (SII.OS), IN ADEGUAMENTO A PARERE DEL GENIO CIVILE DEL 28.02.2022 PROT. 91519 E DELL'COMUNE DI CROCETTA M.LLO DEL 02.03.2022 PROT. 2599, PER GLI INTERVENTI CONFERMATI DAL GENIO, CON MODIFICA PERIMETRO AREA GENERALE DEDICATA A IMPIANTO RIFIUTI E QUANTITA' DI LAVORAZIONE E CONSEGUENTE ADEGUAMENTO EDILIZIO E ARCHITETTONICO-AMBIENTALE AREE SCOPERTE E VASCHE IN VARIANTE A PC 2010/092-01 DEL 11/05/2018 E IN MODIFICA AUTORIZZAZIONE UNICA N. 583 DELIBERA DEL 18/01/2014 PROT. 136739

tavola 10 (ADEGUAMENTO/INTEGRAZIONE A RICHIESTA PROVINCIALE INTEGRAZIONI PROT. 2023/114 PRAT.N. 2022/159)

stato di progetto adeguato/integrato:
planimetria flusso mezzi d'opera
scala 1:200

committente
DAL ZOTTO SRL
via Pontello n. 12 Crocetta del Montello (Tv)
P.IVA 01831750268

.....

Progettista
Arch. Sara Favotto

.....

consulente progetto architettonico-ambientale; Arch. Serena Guadagnini
via Ospedale 6/2, 31044 Montebelluna
Tel. 3436136666 - Fax 0423 600 [illegible]
e-mail: serena.guadagnini@gmail.com
serena.guadagnini@archiworldpec.it

via cavalido 9/A
31040 Nervesa tv
tel.-fax 0422 [illegible] e-mail: sarafav6@gmail.com
STUDIO NOVEA - PEC sara.favotto@archiworldpec.it

Ai termini di legge si riserva la proprietà di questo elaborato che non potrà essere riprodotto, duplicato e o reso noto a terzi in tutto e o in parte privo della firma autografa e del timbro o senza autorizzazione, secondo quanto previsto dalla Legge 22.04.41 n. 633 - art. 2575