
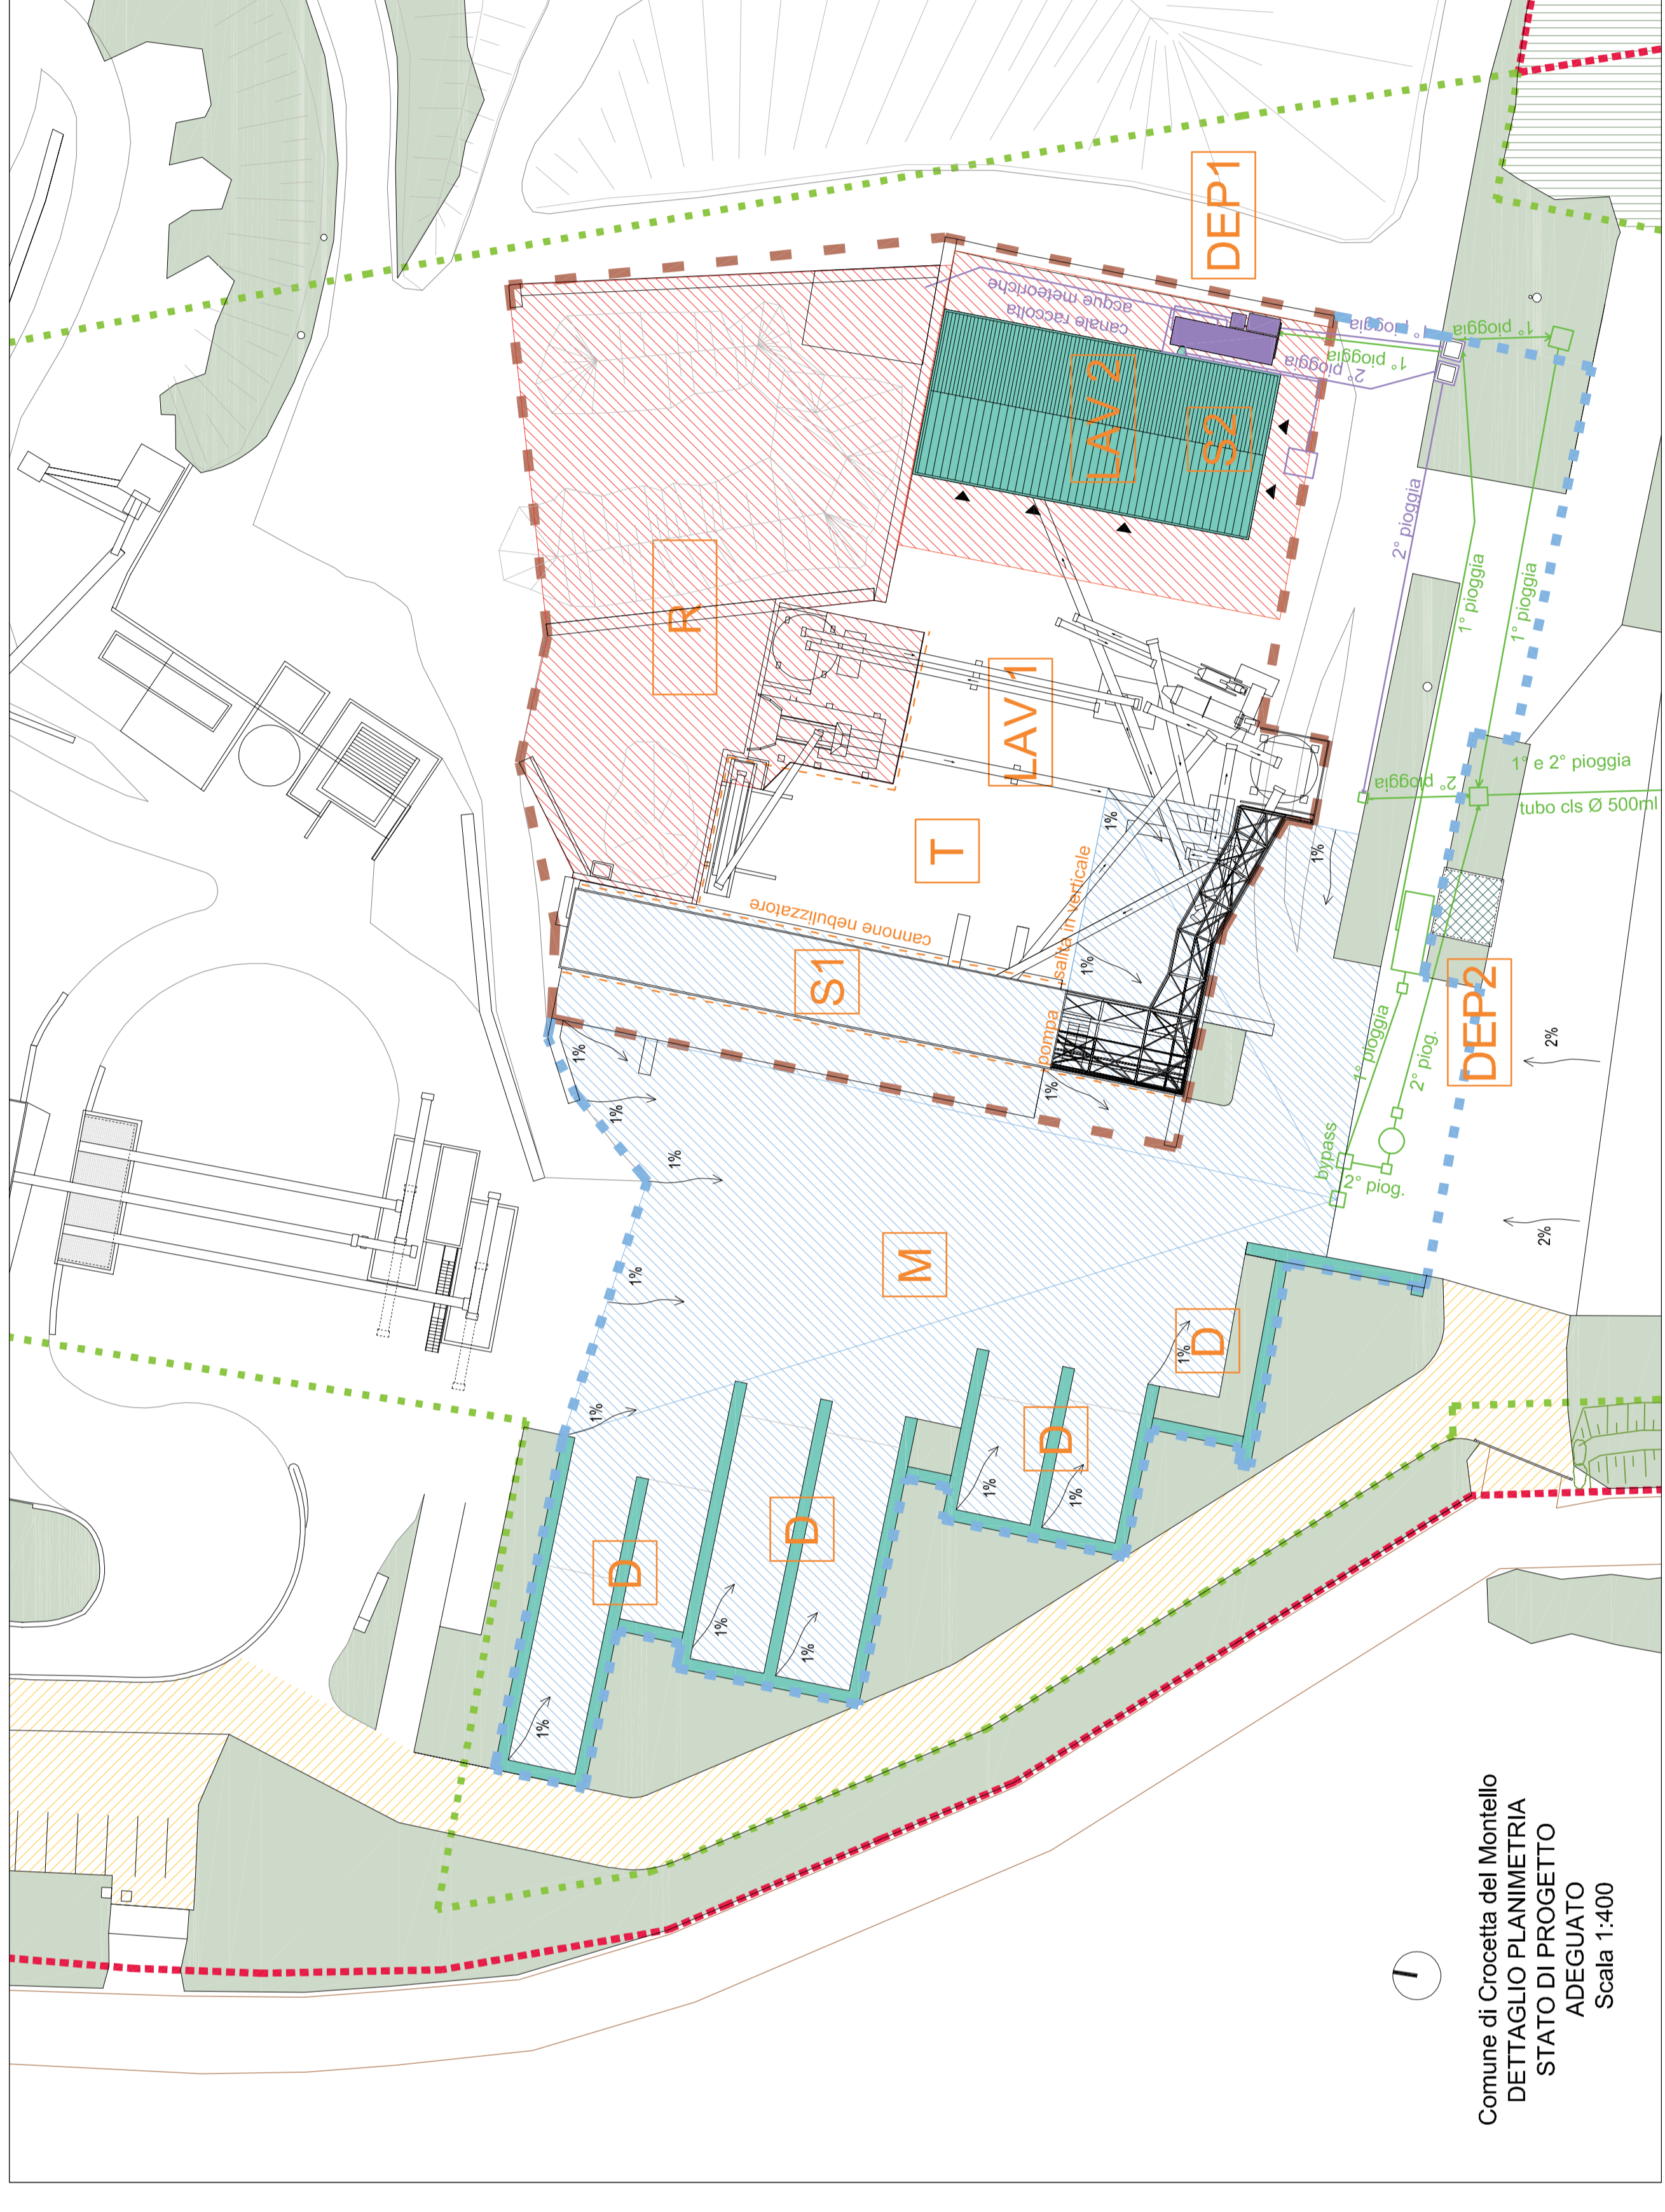


- ### legenda
- limite area di intervento
  - superficie scoperta trattata a verde piantumato
  - area privata e demaniale prossima al PAVE con possibilità di futuro ampliamento dell'area verde (non carteggiata nei parametri di progetto) con miglioramento degli habitat e dell'impianto paesaggistico
  - ZTO D2: antigraffio di completamento per la lavorazione degli itineri (art. 31 N.T.O.P.I. VIGENTE 2021)
  - superficie coperta urb. oggetto di PAUR: impianto recupero liquori da demolizione per recupero rifiuti a base gesso (compresi muri in c.a. e a sacco per vasche di caratterizzazione scoperte su area impermeabilizzata) cabina anodi esistente (legittima vt. documentazione allegata a AU n. SUAP-003-00 del 09.03.2010), non più spostata in posizione originaria, da restituire
  - area privata scoperta in stabilizzato (circa 2818mq) con nuova individuazione percorso di progetto per mobilità interna in sicurezza
  - area privata scoperta trattata con telo e griglia in gessoso: rifiuti non pericolosi autorizzati e realizzati (circa 2250mq)
  - area privata scoperta da impermeabilizzare in asfalto a favore attività recupero rifiuti non pericolosi con nuovo progetto in adeguamento (circa 3465mq)
  - sistema trattamento acque di prima e seconda pioggia: stato autorizzato (realizzato) (tubazioni interrate e sistema di trattamento fuori terra)
  - sistema bagnatura per abbattimento polveri esistente (inviato con progetto adeguato)
  - area privata scoperta da impermeabilizzare in asfalto a favore attività recupero rifiuti non pericolosi con nuovo progetto in adeguamento (circa 3465mq)
  - sistema trattamento acque di prima e seconda pioggia: stato di progetto adeguato per ampliamento area impermeabilizzata a piazzale (sistema di trattamento e tubazioni interrate)

### legenda layout

- E punto di emissione in atmosfera (impianto di aspirazione)
- DE1 depuratore esistente autorizzato acque prima e seconda pioggia
- DE2 depuratore di progetto adeguato acque prima e seconda pioggia
- LAV1 area lavorazione liquori
- LAV2 area lavorazione rifiuti base gesso
- T area lavorazione rifiuti estati dal trattamento
- D deposito temporaneo rifiuti estati dal trattamento
- M messa in riserva rifiuti
- area movimentazione materiali e mezzi
- S1 area di scarico del materiale derivato da lavorazione CED
- S2 area di scarico del gesso derivato da lavorazione dei rifiuti a base gesso
- area di scarico del gesso derivato da lavorazione dei rifiuti a base gesso
- area materiale lavorato in attesa di caratterizzazione
- area di scarico del gesso derivato da lavorazione dei rifiuti a base gesso
- posizione pontoni impianto

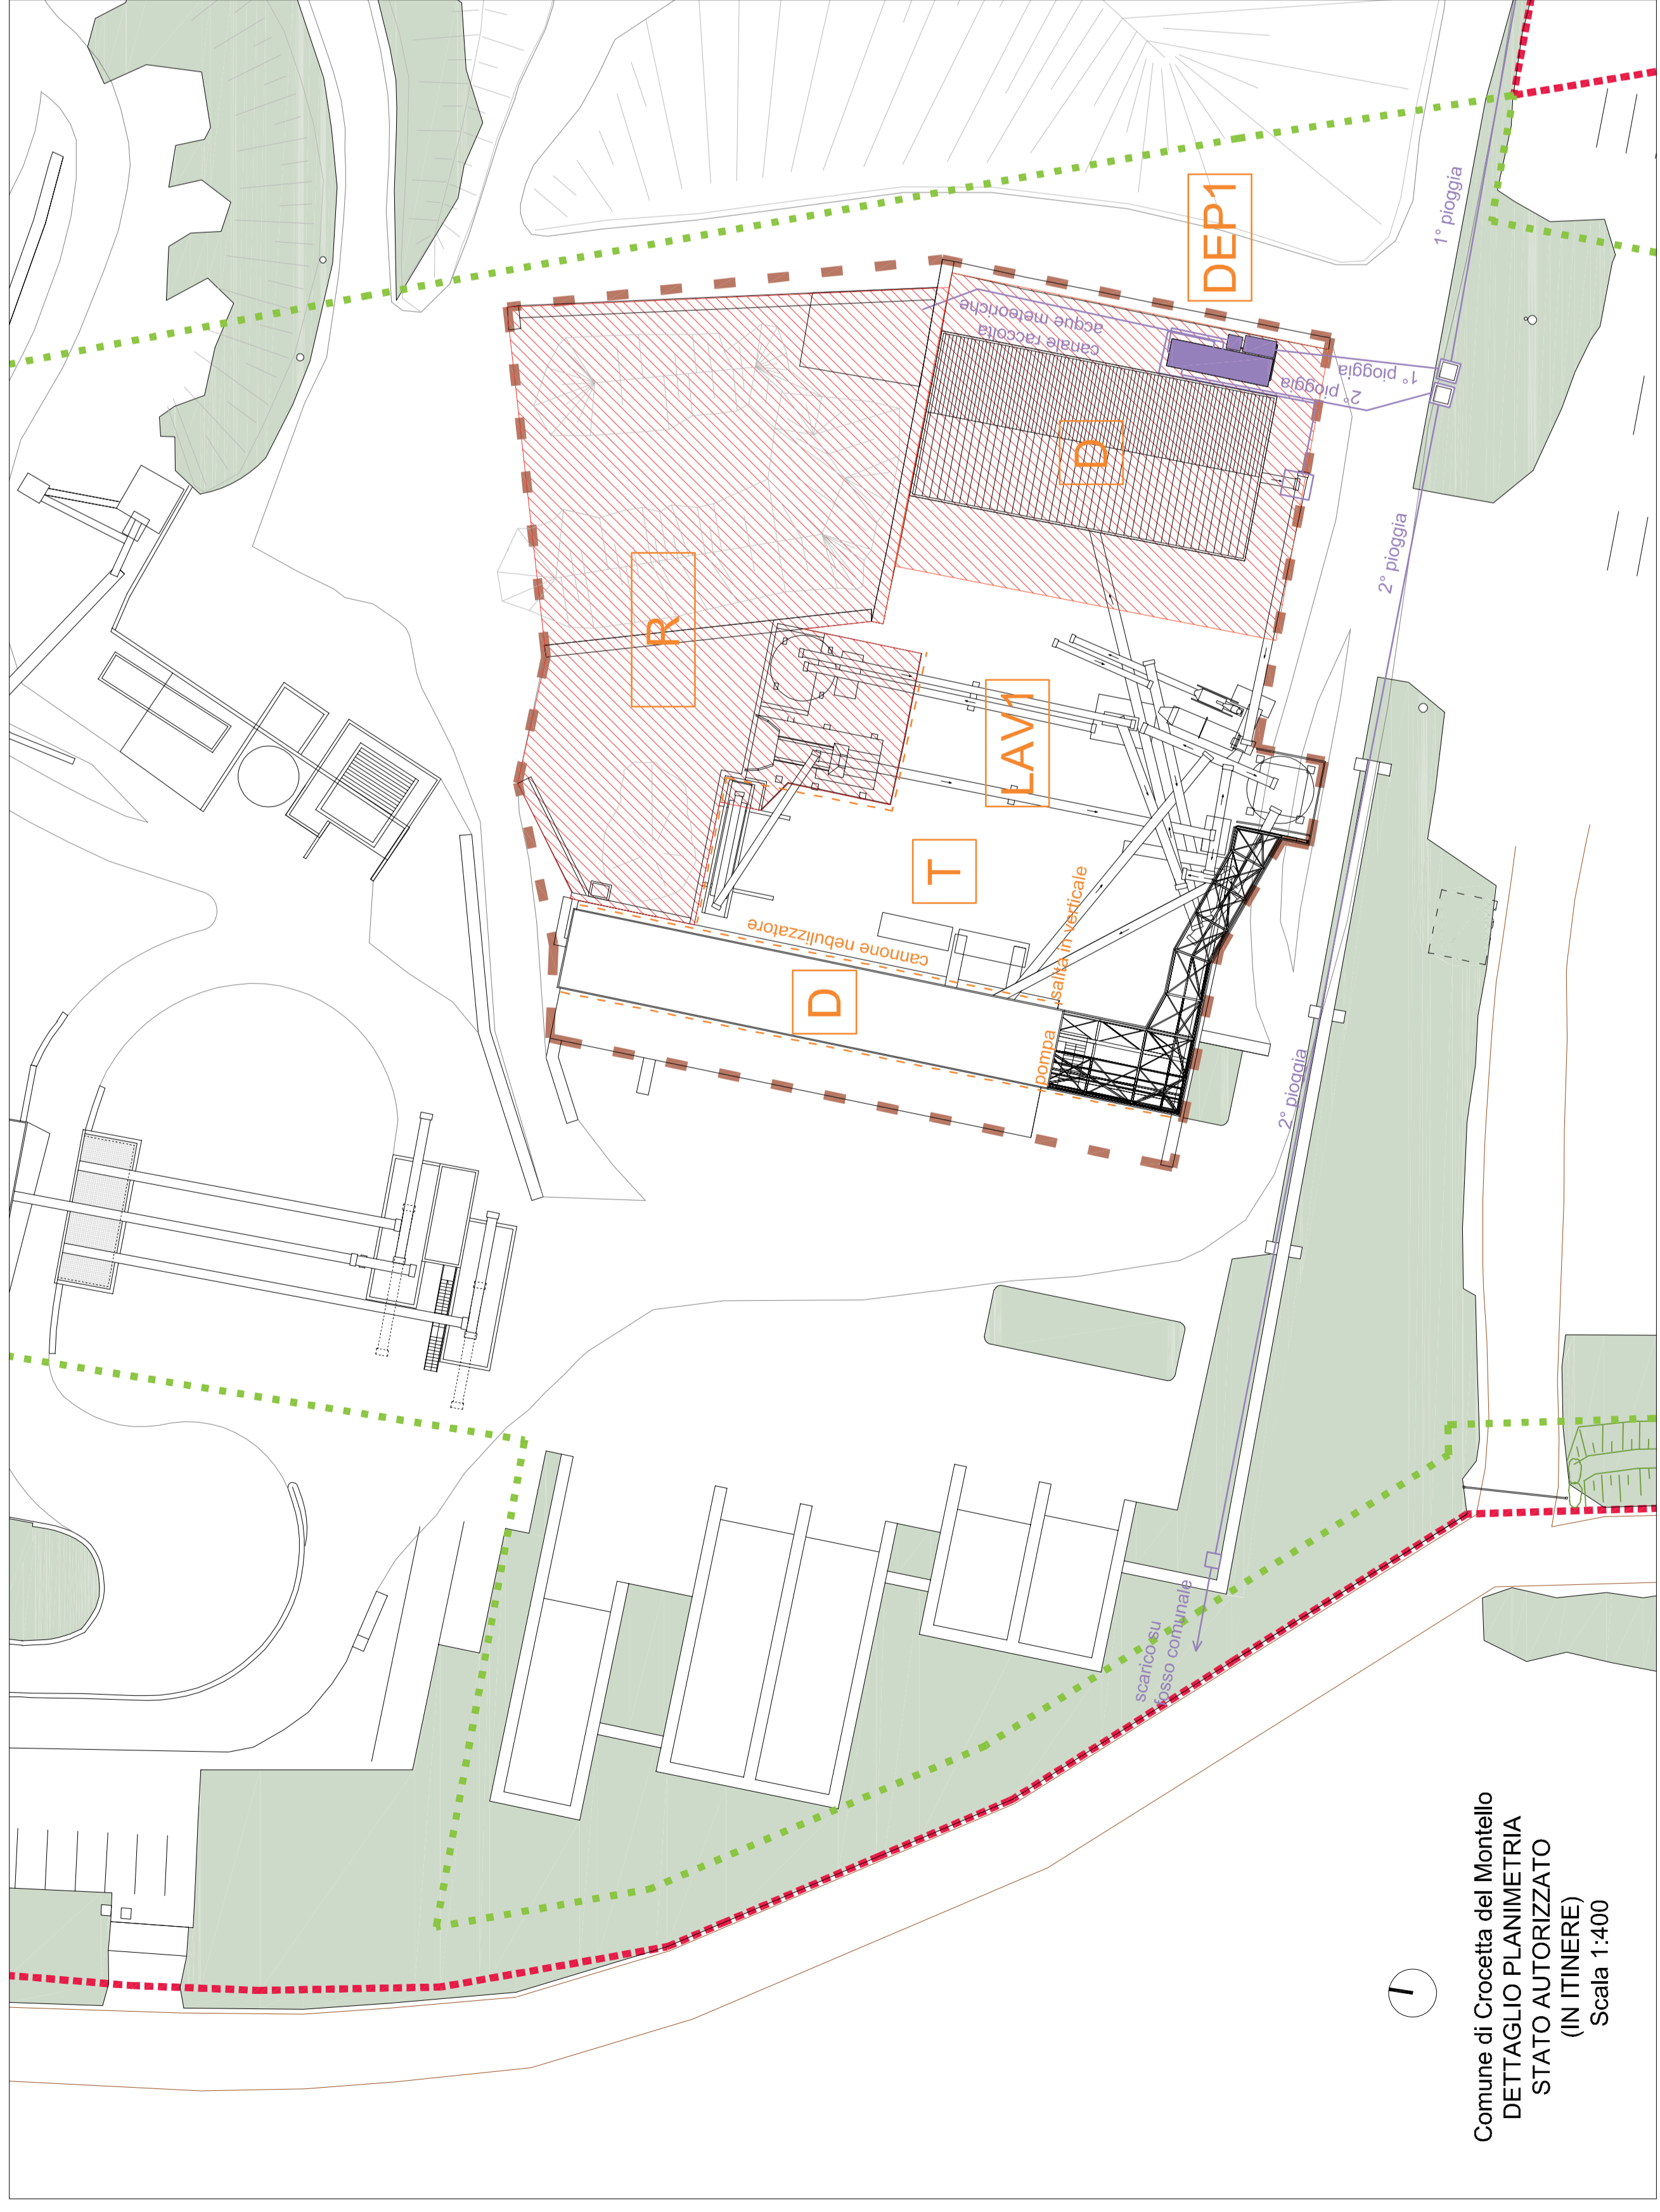

INCOMPLETAMENTO IMPIANTO LAVORAZIONE GESSO TRAMITE UTILIZZO VOLUME AUTORIZZATO IN VIA DI ESECUZIONE (SALCS), IN ADEGUAMENTO A PARERE DEL COME CMLE DEL 28.02.2022 PROT. 2598, PER GLI INTERVENTI CONFERMATI DAL COME, CON PARTICOLARE RIFERIMENTO ALLE OPERAZIONI DI RIMOZIONE DEI RIFIUTI E QUANTITÀ DI LAVORAZIONE E CONSEGUENTE ADEGUAMENTO EDILIZIO E ARCHITETTONICO-AMBIENTALE AREE INTERESSATE, IN DATA 11/05/2018 E IN MODIFICA AUTORIZZAZIONE UNICA N. 583 DELIBERA DEL 18/07/2014 PROT. 138739

tavola 8 (RISPOSTA A RICHIESTA INTEGRAZIONI PROT. 53244\_2022)

stato di fatto:

planimetria con individuazione aree pavimentate e scarichi idrici

stato autorizzato:

planimetria con individuazione aree pavimentate e scarichi idrici

stato di progetto adeguato:

planimetria con individuazione aree pavimentate e scarichi idrici

scala 1:400

committente:

DAL ZOTTO SRL

via Pontello n. 12, Crocetta del Montello (TV)

P.IVA 01831750268

Progettista:

Arch. Sara Favotto

consulente progetto urbanistico-ambientale: Arch. Serena Gualandri

via Montebelluna 104, Montebelluna (TV) - P.IVA 02077270262

via Montebelluna 104, Montebelluna (TV) - P.IVA 02077270262

Al termine di legge si riserva la proprietà di questo elaborato che non potrà essere riprodotto, duplicato o reso noto a terzi in tutto o in parte privo della firma autografa e dell'atto o senza autorizzazione, secondo quanto previsto dalla legge 22/04/41 n. 633 - art. 2715