



Comune di Susegana

OGGETTO: Domanda di Autorizzazione Unica per impianto di gestione rifiuti - Modifica impianto esistente ai sensi dell'art.208 d.lgs152/2006

INTERVENTO PROPOSTO: RIORGANIZZAZIONE FISICO-FUNZIONALE CON ADEGUAMENTO TECNOLOGICO DEL COMPLESSO INDUSTRIALE GRIGOLIN - SUSEGANA
Ricollocazione impianto di recupero materiali inerti.


DITTE RICHIEDENTI CHE ESERCITANO L'ATTIVITA', PROPRIETARIE DELL'IMMOBILE E DELL'AREA:
SuperBeton Calcestruzzi e Asfalti Superbeton S.p.a.
Grigolin evoluzioni costruttive

Sede stabilimento: via Ex Bombardieri, 14 31010 Ponte della Priula - TV
Sede legale: via Quattro Novembre, 18 (frazione Ponte della Priula) - 31010 SUSEGANA (TV)
Sede amministrativa: via Foscarini, 2/A (frazione Bidasio) - 31040 NERVESA della BATTAGLIA (TV) - Tel. 0422/5261 - Fax 0422/526299
info@superbeton.it - www.superbeton.it - www.gruppogrigin.it

GRUPPO DI PROGETTAZIONE
Ing. Loris Lovo
Agr. Dott. Roberta Rocco
Dott. Alessandro Vendramini
Arch. Francesco Bortolato
Dott. Francesca Pavanello
Geom. Davide Folin

Studio Legale Avv.to Alberto Dal Bello
Laurema Srl - Vicolo Enrico Fermi 141T - Asolo (TV)

| | | | | | |
|------------------|------------|---------------------------|------|----------------------------|-------|
| Titolo elaborato | | IMPIANTO RICICLATO | | Planimetria stato di fatto | |
| Elaborato | TAV_IR1 | File | | Scala | varie |
| Data | Marzo 2022 | Redatto | D.F. | Controllato | L.L. |
| | | Approvato | A.V. | REF. | DATA |

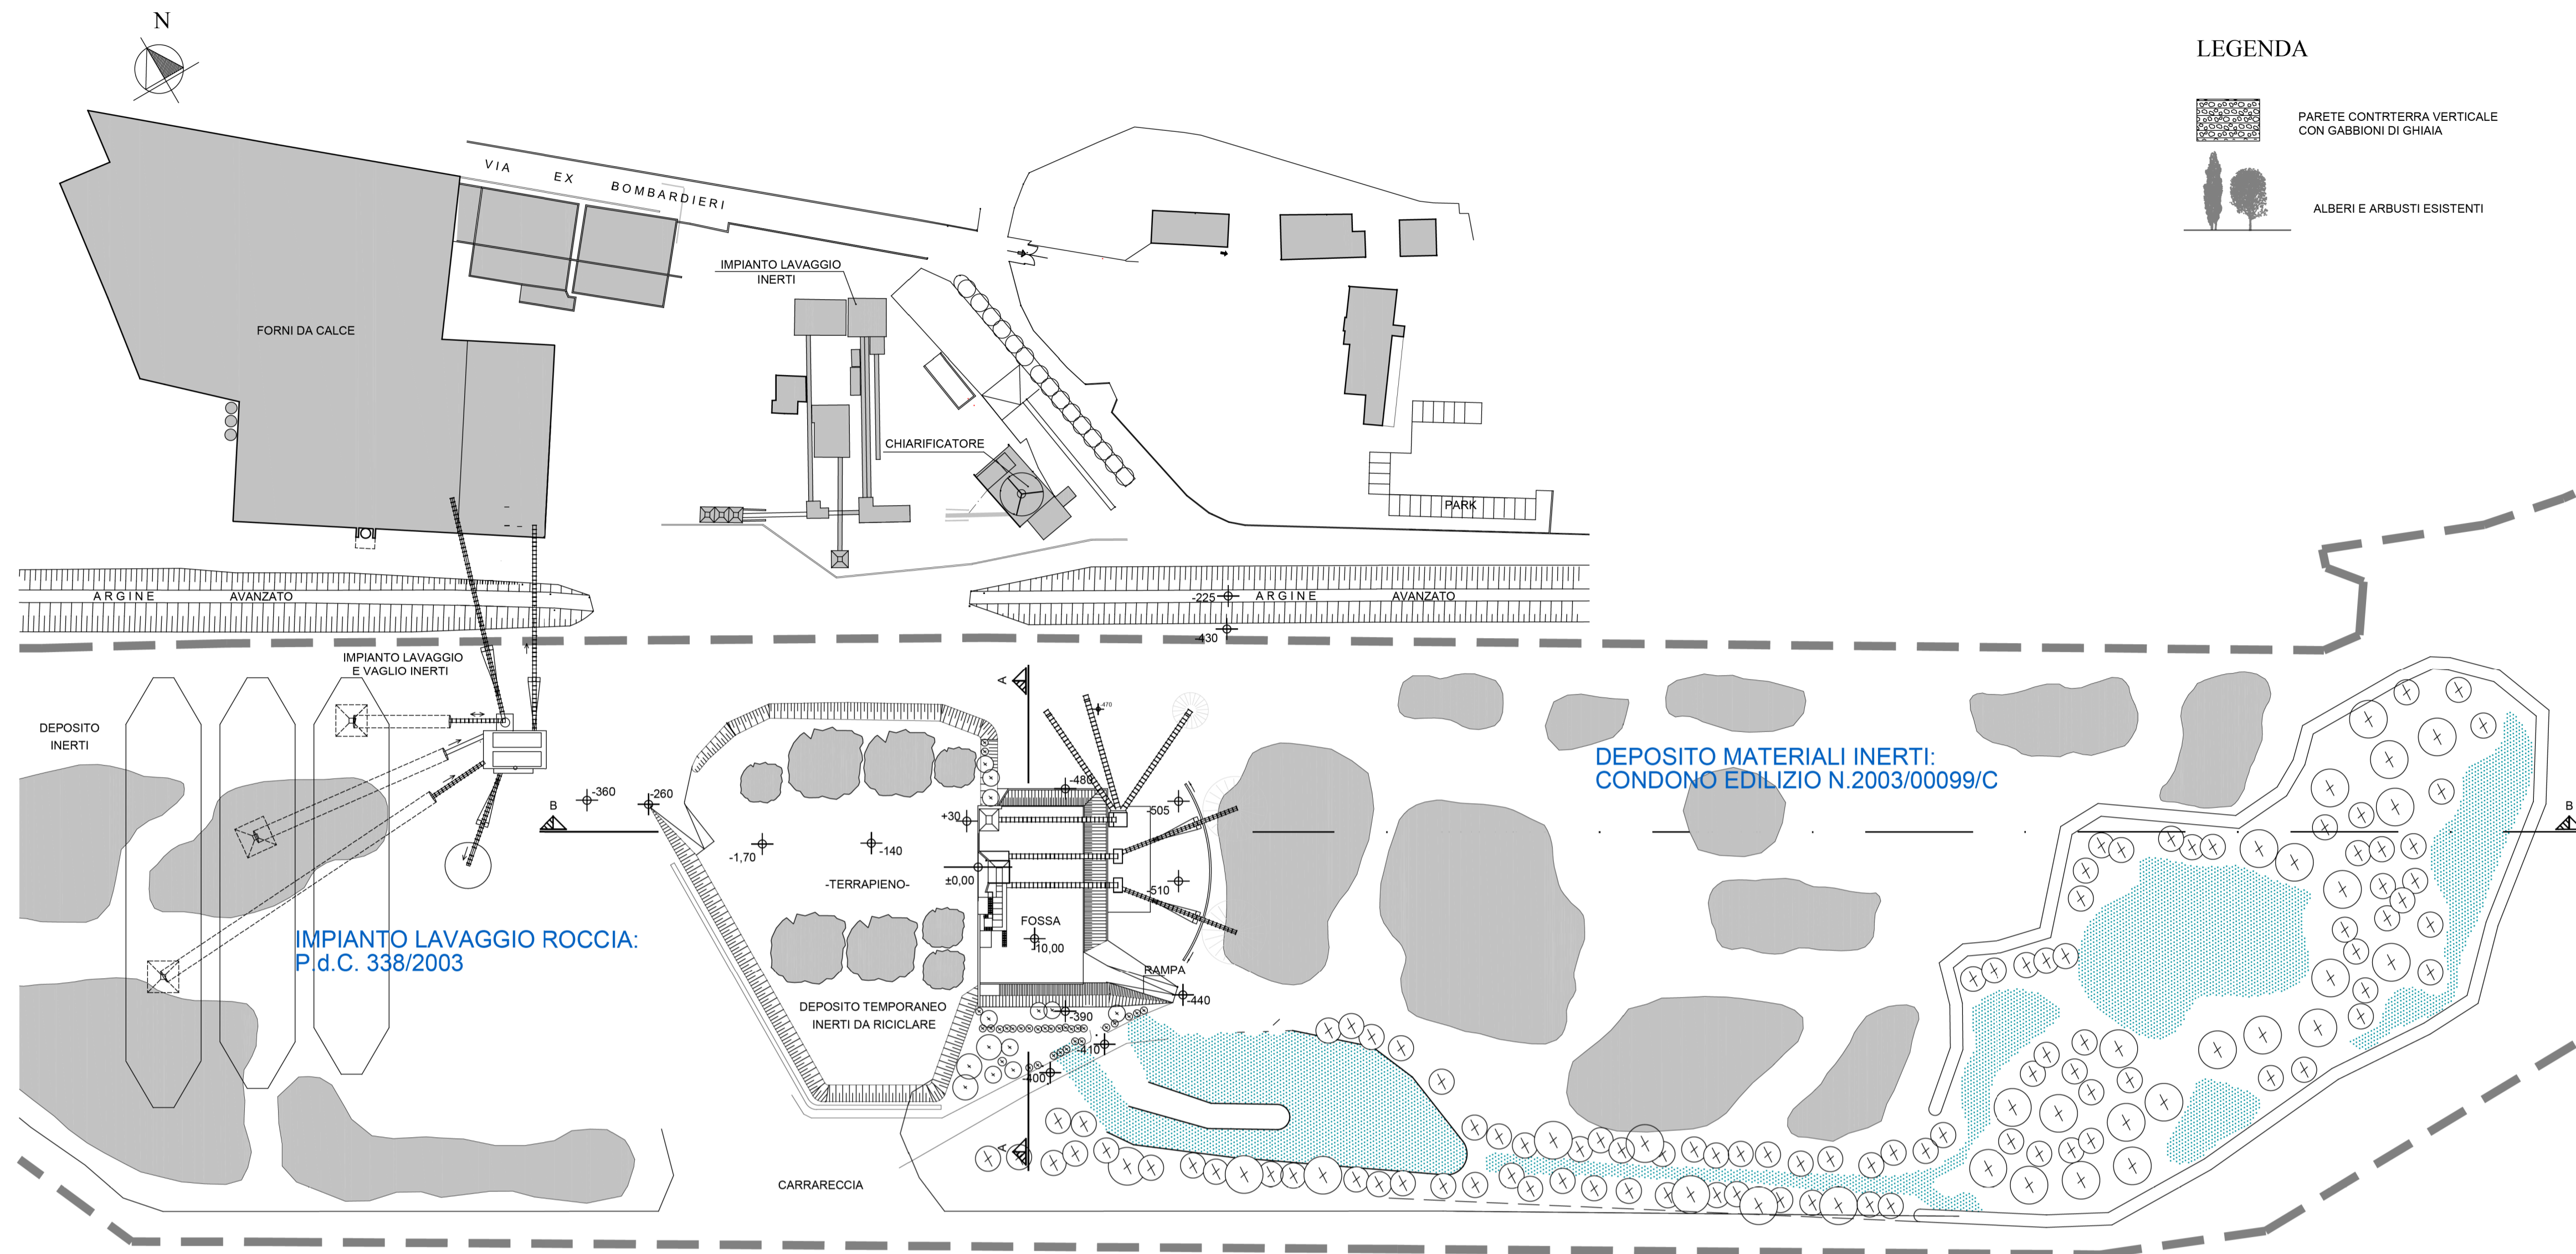

PLANIMETRIA D'ASSIEME
SC 1:1000

