


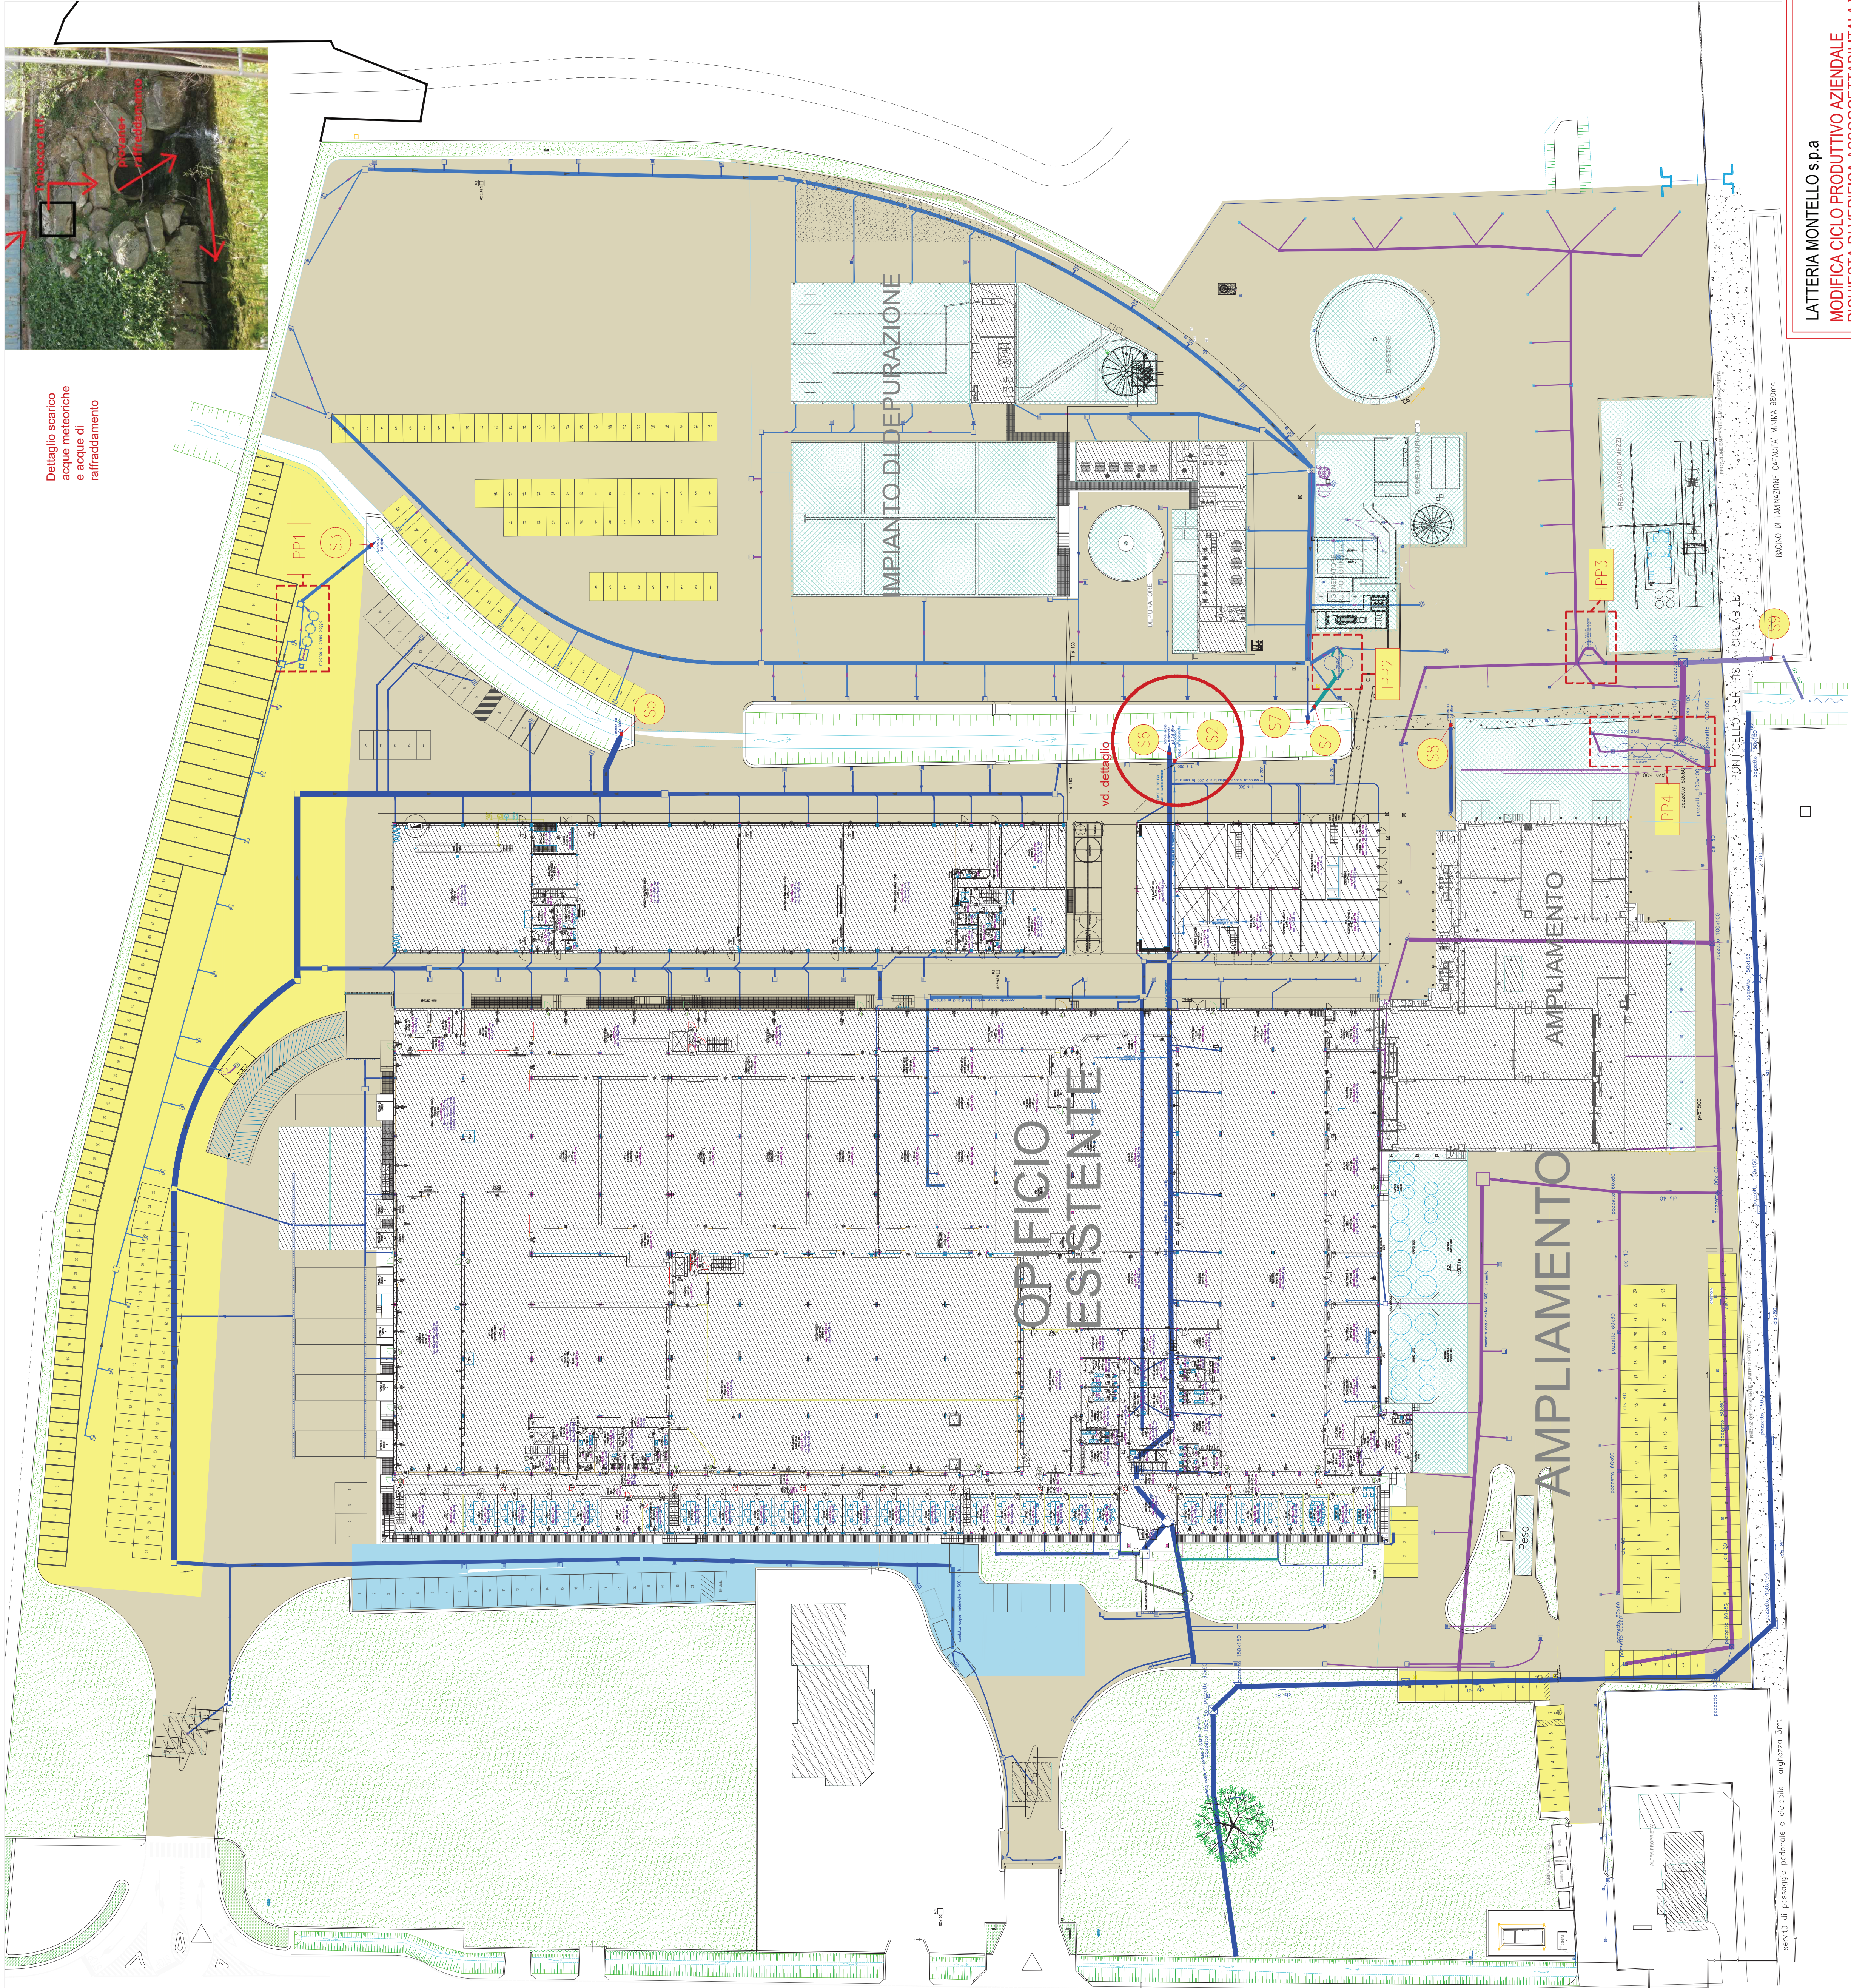

LATTERIA MONTELO s.p.a  
MODIFICA CICLO PRODUTTIVO AZIENDALE  
RICHIESTA DI VERIFICA ASSOGGETTABILITA' A V.I.A.  
TAV 5  
Data: 06/08/2022

Base Cartografica redatta da ICoing s.r.l.


Comune: GAVIERA DEL MONTELLO  
Provincia: TREVISO

Ing. Luigi Toffolon  
Ordine degli Ingegneri di Treviso A1089  
Geom. Leonardo Gottardo  
Collegio dei Geometri di Treviso 2754

Scale: 1:1000  
1:500  
1:200  
1:100  
1:50  
1:20  
1:10  
1:5  
1:2  
1:1

|   |                                                                                       |            |                       |         |            |           |                       |
|---|---------------------------------------------------------------------------------------|------------|-----------------------|---------|------------|-----------|-----------------------|
| COMMITTEE   | QUERCIA srl, Via Fonte d'Italia 26 — Gaveria del Montello<br>P.Iva e C.F. 04478890265 |            |                       |         |            |           | 0007 QUERCIA<br>10020 |
| OGGETTO   | PLANIMETRIA SMALTIMENTO ACQUE METEORICHE<br>CON SUDDIVISIONE AREE                     |            |                       |         |            |           | 01                    |
| 01   | REVISIONE                                                                             | DATA       | DESCRIZIONE REVISIONE | REDATTO | VERIFICATO | APPROVATO |                       |
|   |                                                                                       | 11.01.2021 | EMISSIONE AUA         | 1/K     | S.T.       |           |                       |
| Ing. LUIGI TOFFOLON<br>ORDINE DEGLI INGEGNERI DI TREVISO A1069<br>geom. LEONARDO GOTTARDO<br>COLLEGIO DEI GEOMETRI DI TREVISO 2754 |                                                                                       |            |                       |         |            |           |                       |
| 0044<br>□ 200<br>□ 100<br>□ 20<br>□ 50<br>■ 1000<br>□ 100<br>□ 100<br>□ 200                                                        |                                                                                       |            |                       |         |            |           |                       |
| L.T.   |                                                                                       |            |                       |         |            |           |                       |
| APRILE 2021   |                                                                                       |            |                       |         |            |           |                       |

PLANIMETRIA GENERALE RETE FOGNARIA ACQUE METORICHE scala 1:500

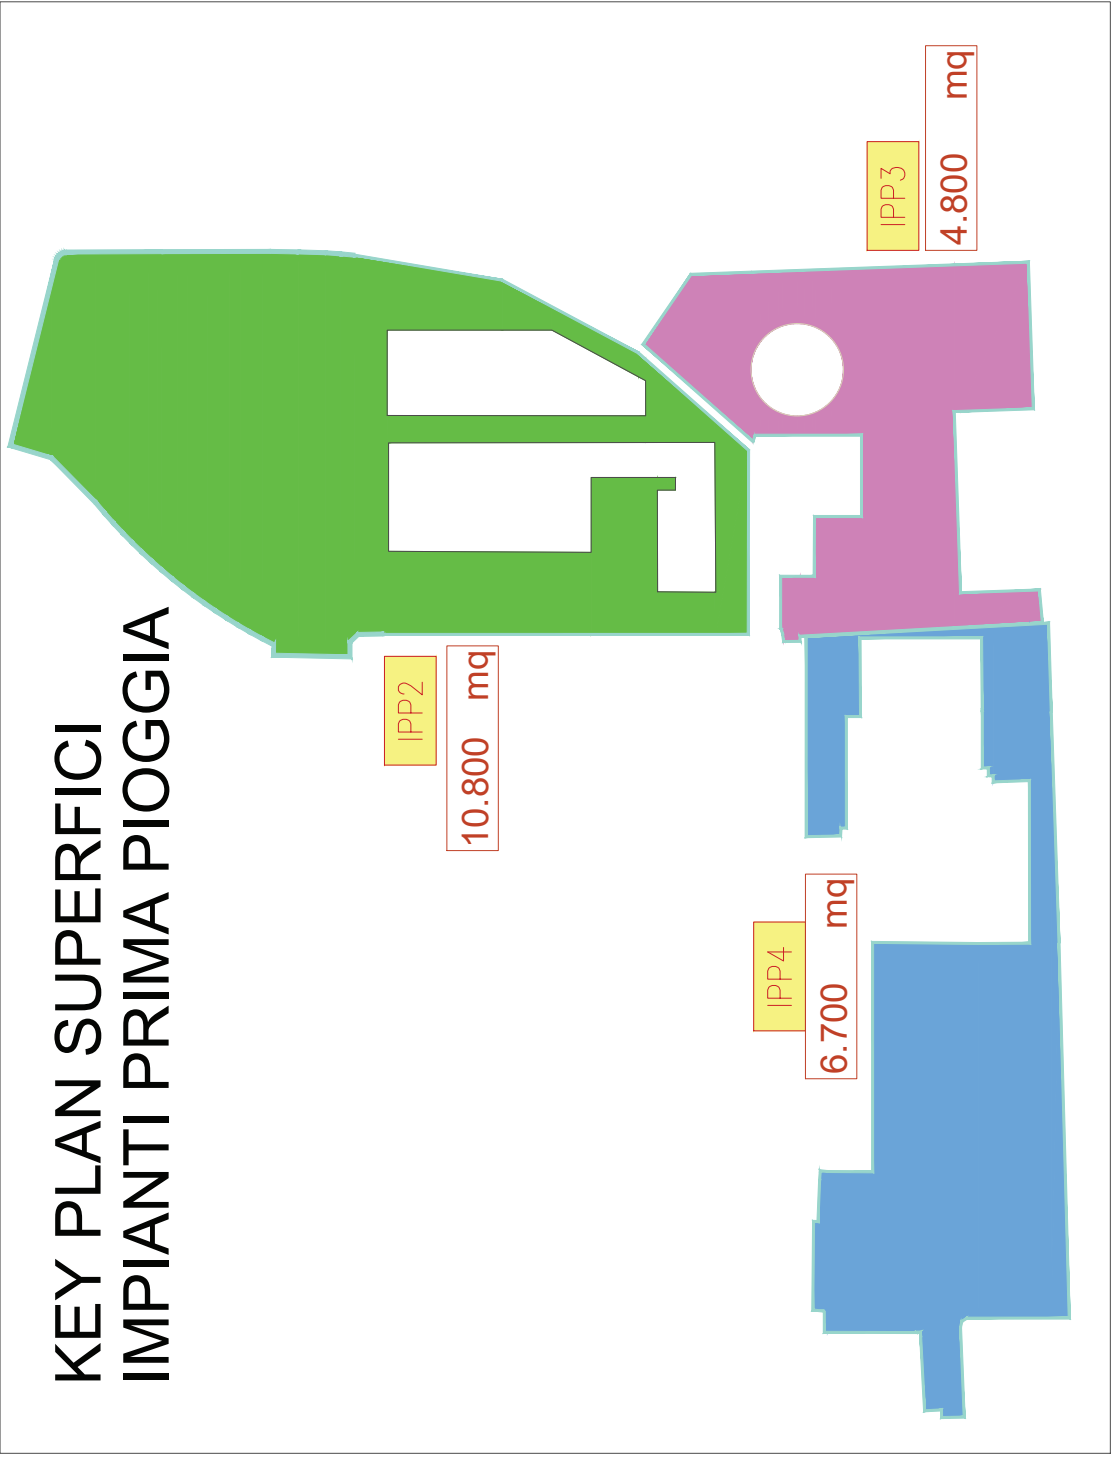

ACQUE METEORICHE  
LINEA NUOVA  
ACQUE METEORICHE  
LINEA ESISTENTE

AREE TIPO 1A  
(FABBRICATI COPERTI+PRODUTTIVI)  
AREE TIPO 2  
(AREE VERDI-GIARDINO)

AREE TIPO 3  
(FABBRICATI COPERTI+PRODUTTIVI)  
AREE TIPO 4  
(PIAZZE+PARKING+VASCHE)  
AREE TIPO 5  
(AREE VERDI-GIARDINO)

Codice di identificazione dello scarico acque meteoriche

Codice di identificazione degli impianti di prima pioggia