

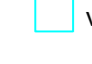

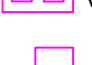
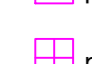

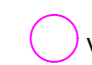


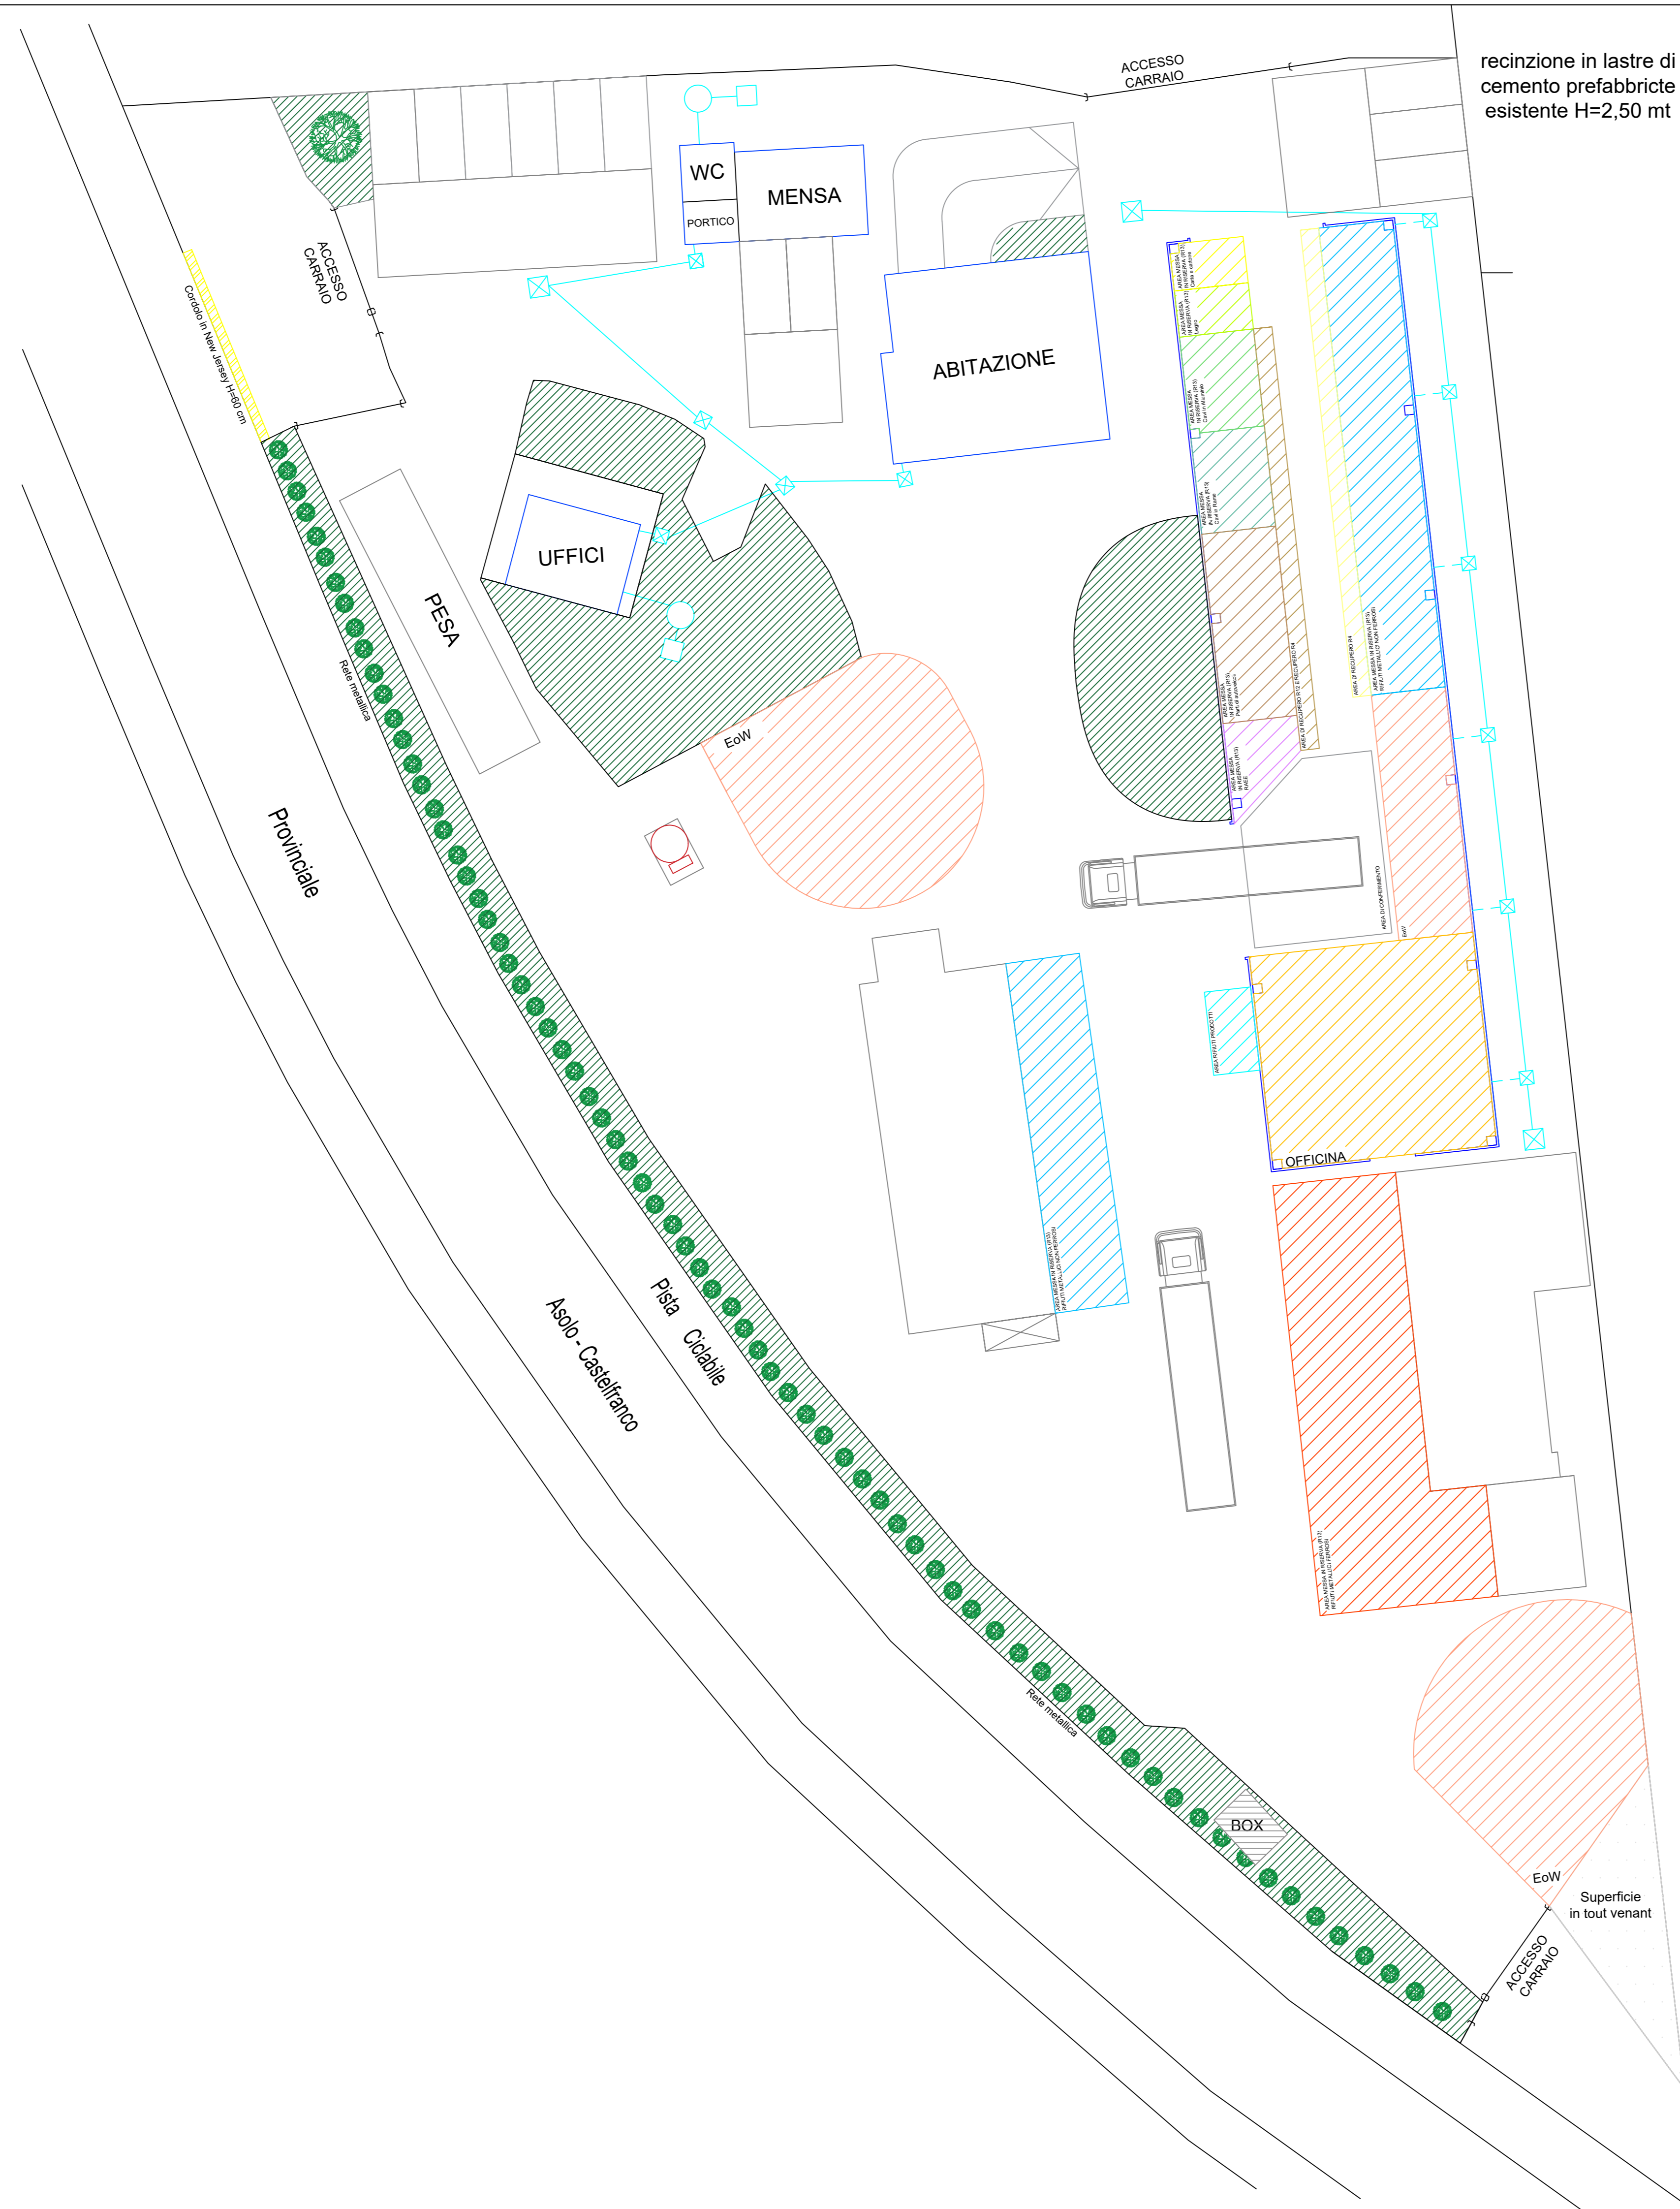
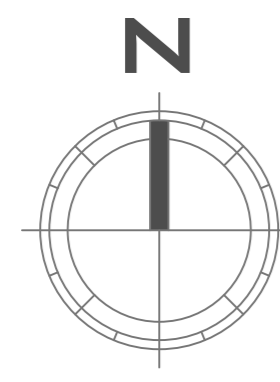


Stato di progetto

- LEGENDA:
-  pozzo di raccolta acque meteoriche
 -  imhoff
 -  vasca a svuotamento periodico
 -  pozzo di raccolta acque piazzale 60*60cm
 -  vasca di defangazione
 -  pozzetto di raccolta
 -  pozzetto di prelievo campioni
 -  disoleatore
 -  vasca a svuotamento periodico 200mc
 -  siepe in lauro 3m h



SCREENING V.I.A. e AUTORIZZAZIONE EX ART. 208 D.Lgs. 152/06
DI UN IMPIANTO ESISTENTE DI RECUPERO RIFIUTI SPECIALI N.P.

F.LLI LIVIERI S.N.C.
di Livieri Bruno e C.

COMMITTENTE: F.LLI LIVIERI S.N.C. Via Castellana 73, Riese Pio X C.F./P.I 00238780266	TAVOLA: B
STUDIO TECNICO: SUCCOL S.r.l. Piazzetta alla Posta 13, Preganziol (TV) 0422 380518, succolsri@pec.succol.it	SCALA: 1:200
TITOLO ELABORATO: LAYOUT ALLO STATO DI PROGETTO	DATA ELABORAZIONE: 19/07/2022

REVISIONE	DATA	DESCRIZIONE	REDAZIONE	VERIFICA	APPROVAZIONE
0	19/07/2022	Emissione	Ing. Bettega	Dott. Gobbo	Dott. Gobbo

