


Stato di progetto

LEGENDA:

-  pozzo di raccolta acque meteoriche
-  imhoff
-  vasca a svuotamento periodico
-  pozzo di raccolta acque piazzale 60x60cm
-  vasca di defangazione
-  pozzetto di raccolta
-  pozzetto di prelievo campioni
-  disoleatore
-  vasca a svuotamento periodico 200mc
-  siepe in lauro 3m h

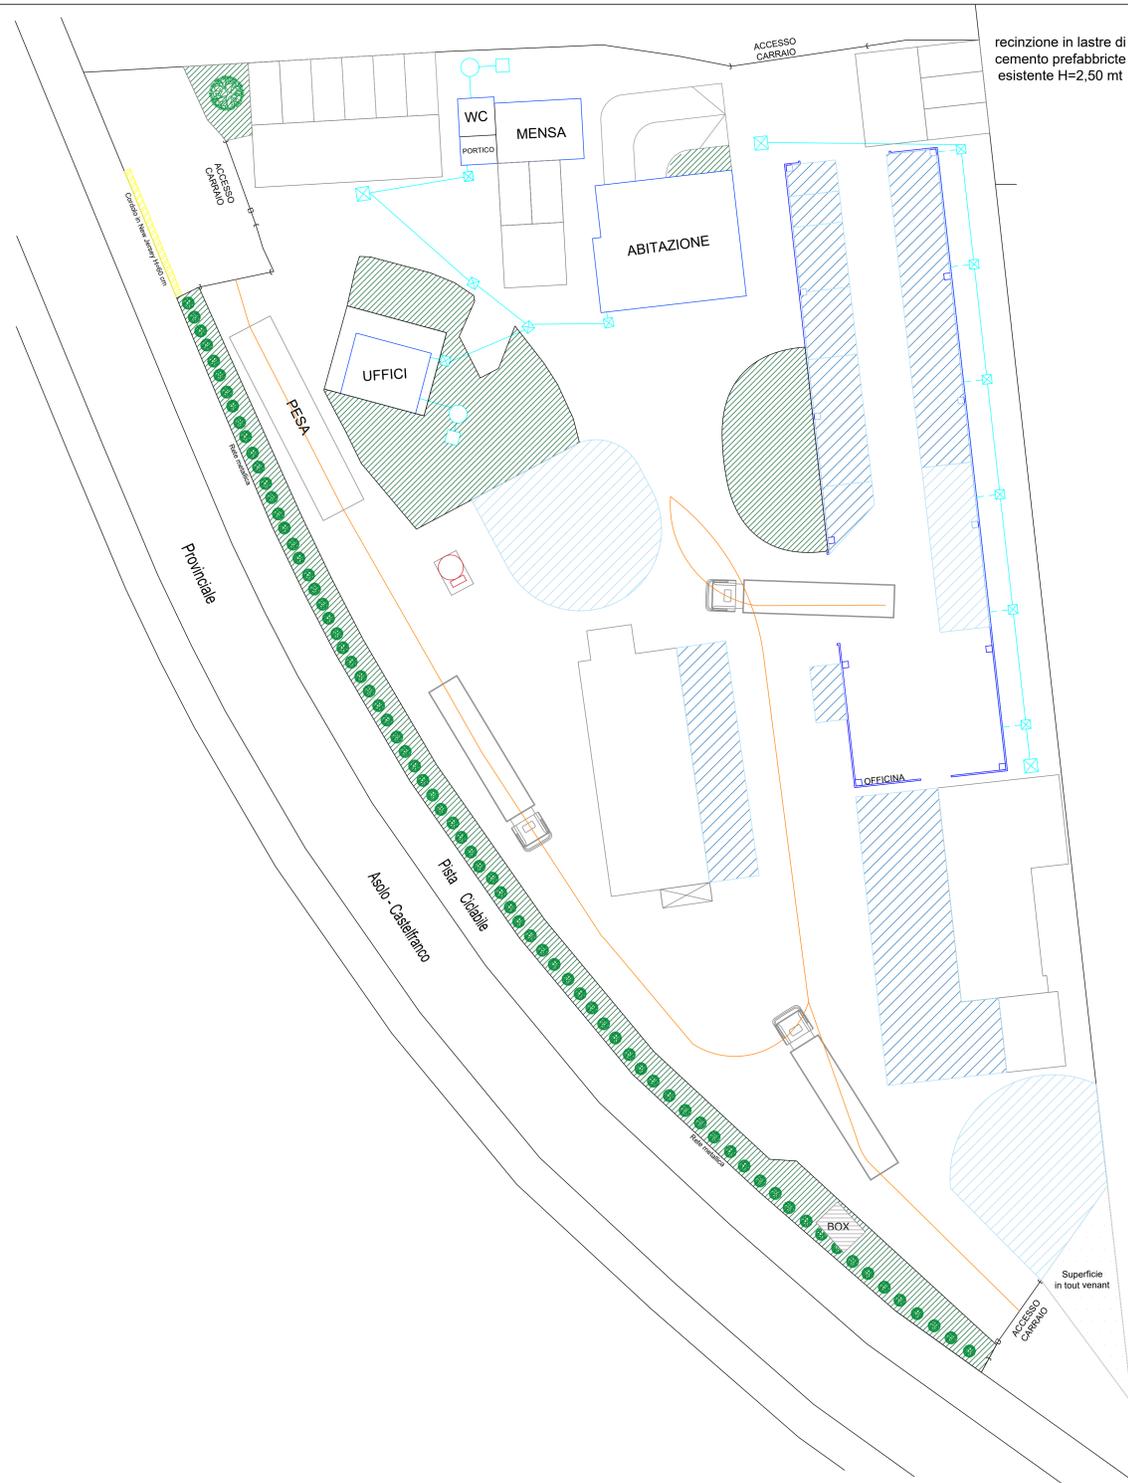

SCREENING V.I.A. e AUTORIZZAZIONE EX ART. 208 D.Lgs. 152/06
DI UN IMPIANTO ESISTENTE DI RECUPERO RIFIUTI SPECIALI N.P.

F.LLI LIVIERI S.N.C. di Livieri Bruno e C.

COMMITTENTE: **F.LLI LIVIERI S.N.C.**
Via Castellana 73, Riese Pio X
C.F./P.I 00238780266

TAVOLA:
C

STUDIO TECNICO: **SUCCOL S.r.l.**
Piazzetta alla Posta 13, Preganziol (TV)
0422 380518, succolsrl@pec.succol.it

SCALA:
1:200

TITOLO ELABORATO: **VIABILITA' INTERNA ALLO STATO DI PROGETTO**

DATA ELABORAZIONE:
19/07/2022

REVISIONE	DATA	DESCRIZIONE	REDAZIONE	VERIFICA	APPROVAZIONE
0	19/07/2022	Emissione	Ing. Bettega	Dott. Gobbo	Dott. Gobbo

