

STUDIO AM & CO S.R.L.
 SEDE LEGALE E OPERATIVA
 Via delle Industrie n. 29/h int. 7
 30020 Marcon (VE)
 telefono 041-5382077
 fax 041-2527420
 e-mail: info@studioamco.it
 C.F.P. IVA 0318140274
 REG. IMPRESE 0316140274
 CAP. SOC. euro 10.000,00 I.V.

Regione **VENETO** Provincia **TREVISO** Comune **ZERO BRANCO**

CASAGRANDE ROTTAMI S.R.L.
 Via BETTIN N. 15, S. ALBERTO DI ZERO BRANCO (TV)

Elaborato **IMPIANTO RECUPERO RIFIUTI NON PERICOLOSI RICHIESTA MODIFICA DDP 88/2018** Tavola **1**
 Scala **1:250**

Rev. OO Data **29/08/2022**

Committente **il Tecnico Ambientale**

CASAGRANDE ROTTAMI S.R.L.
 DIRETTORE RESPONSABILE
 S. ALBERTO DI ZERO BRANCO (TV)
 PIAZZA S. ALBERTO
 31040 S. ALBERTO DI ZERO BRANCO (TV)
 TEL. 0422/49990 - FAX 0422/49990
 P. 0422/49991 - 0422/49992

- MURATURA IN CLS SENZA BARRIERE FONOASSORBENTI
- MURATURA IN CLS CON BARRIERE FONOASSORBENTI

LEGENDA RETE ACQUE METEORICHE/DRENI

Limite di proprietà catastale
 ditto Casagrande Rottami S.r.l. / Casagrande Giuliano
 Limite attività produttiva di sensi del P.I. vigente

ACQUE DI "SECONDA PIOGGIA" - COPERTURE



- LINEA PRINCIPALE ACQUE METEORICHE DI PROGETTO
 TUBO IN PVC Ø 300 MM, pend. minima 1 ‰
- POZZETTO DI ISPEZIONE E PRELIEVO FINALE LINEA ACQUE BIANCHE CON VALVOLA DI NON RITORNO a monte del punto di scarico in acque superficiali - DIM. Ø240 cm
- FLUVIALE
- FLUVIALE ESISTENTE CON SCARICO IN SUPERFICIE
- POZZETTO DI RACCOLTA ACQUE METEORICHE PROVENIENTI DA PLASTO PREFABBRICATO

ACQUE DI SCARICO

- LINEA ACQUE METEORICHE
 TUBO IN PVC Ø 250 MM, pend. minima 1 ‰
- POZZETTO DI ISPEZIONE LINEA ACQUE METEORICHE CON CADITOIA
 DIM. Ø240 cm - TUBO IN PVC Ø 250 MM
- POZZETTO DI ISPEZIONE LINEA ACQUE METEORICHE
 DIM. Ø240 cm - TUBO IN PVC Ø 250 MM
- POZZETTO RIPARTITORE DOTATO DI BY-PASS
 DIM. 100x100 cm - TUBO IN PVC Ø 250 MM
- POZZETTO DI ISPEZIONE E PRELIEVO FINALE LINEA DI LAMINAZIONE
 a monte del punto di scarico in acque superficiali - DIM. Ø240 cm
- POZZETTO DI LAMINAZIONE CON STROZZATURA SULLO SCARICO Ø 200 MM
- VALVOLA DI RITEGNO A CLAPET
 DIM. Ø240 cm
- BACINO DI LAMINAZIONE
 Sup. 576 mq - Prof. 40 cm - Vol. 230 mc

LEGENDA RETE ACQUE REFLUE ASSIMILATE ALLE URBANE

- LINEA ACQUE NERE DI PROGETTO
 (Tubazioni in GEBERTI Ø 100 innesto a bicchiere e guarnizione in gomma-pendenza 3,0‰)
- LINEA ACQUE NERE ESISTENTE
 (Tubazioni in PVC Ø 140 innesto a bicchiere e guarnizione in gomma-pendenza 3,0‰)
- POZZETTO DI ISPEZIONE LINEA ACQUE NERE ESISTENTE
 Dimensioni interne minime 40x40 - fondo pozzetto con cancelletto aperto-immissione laterale e V
- POZZETTO CON FILTRO IN GHIAIA ESISTENTE
- FOSSA IMHOFF ESISTENTE CON ISPEZIONI

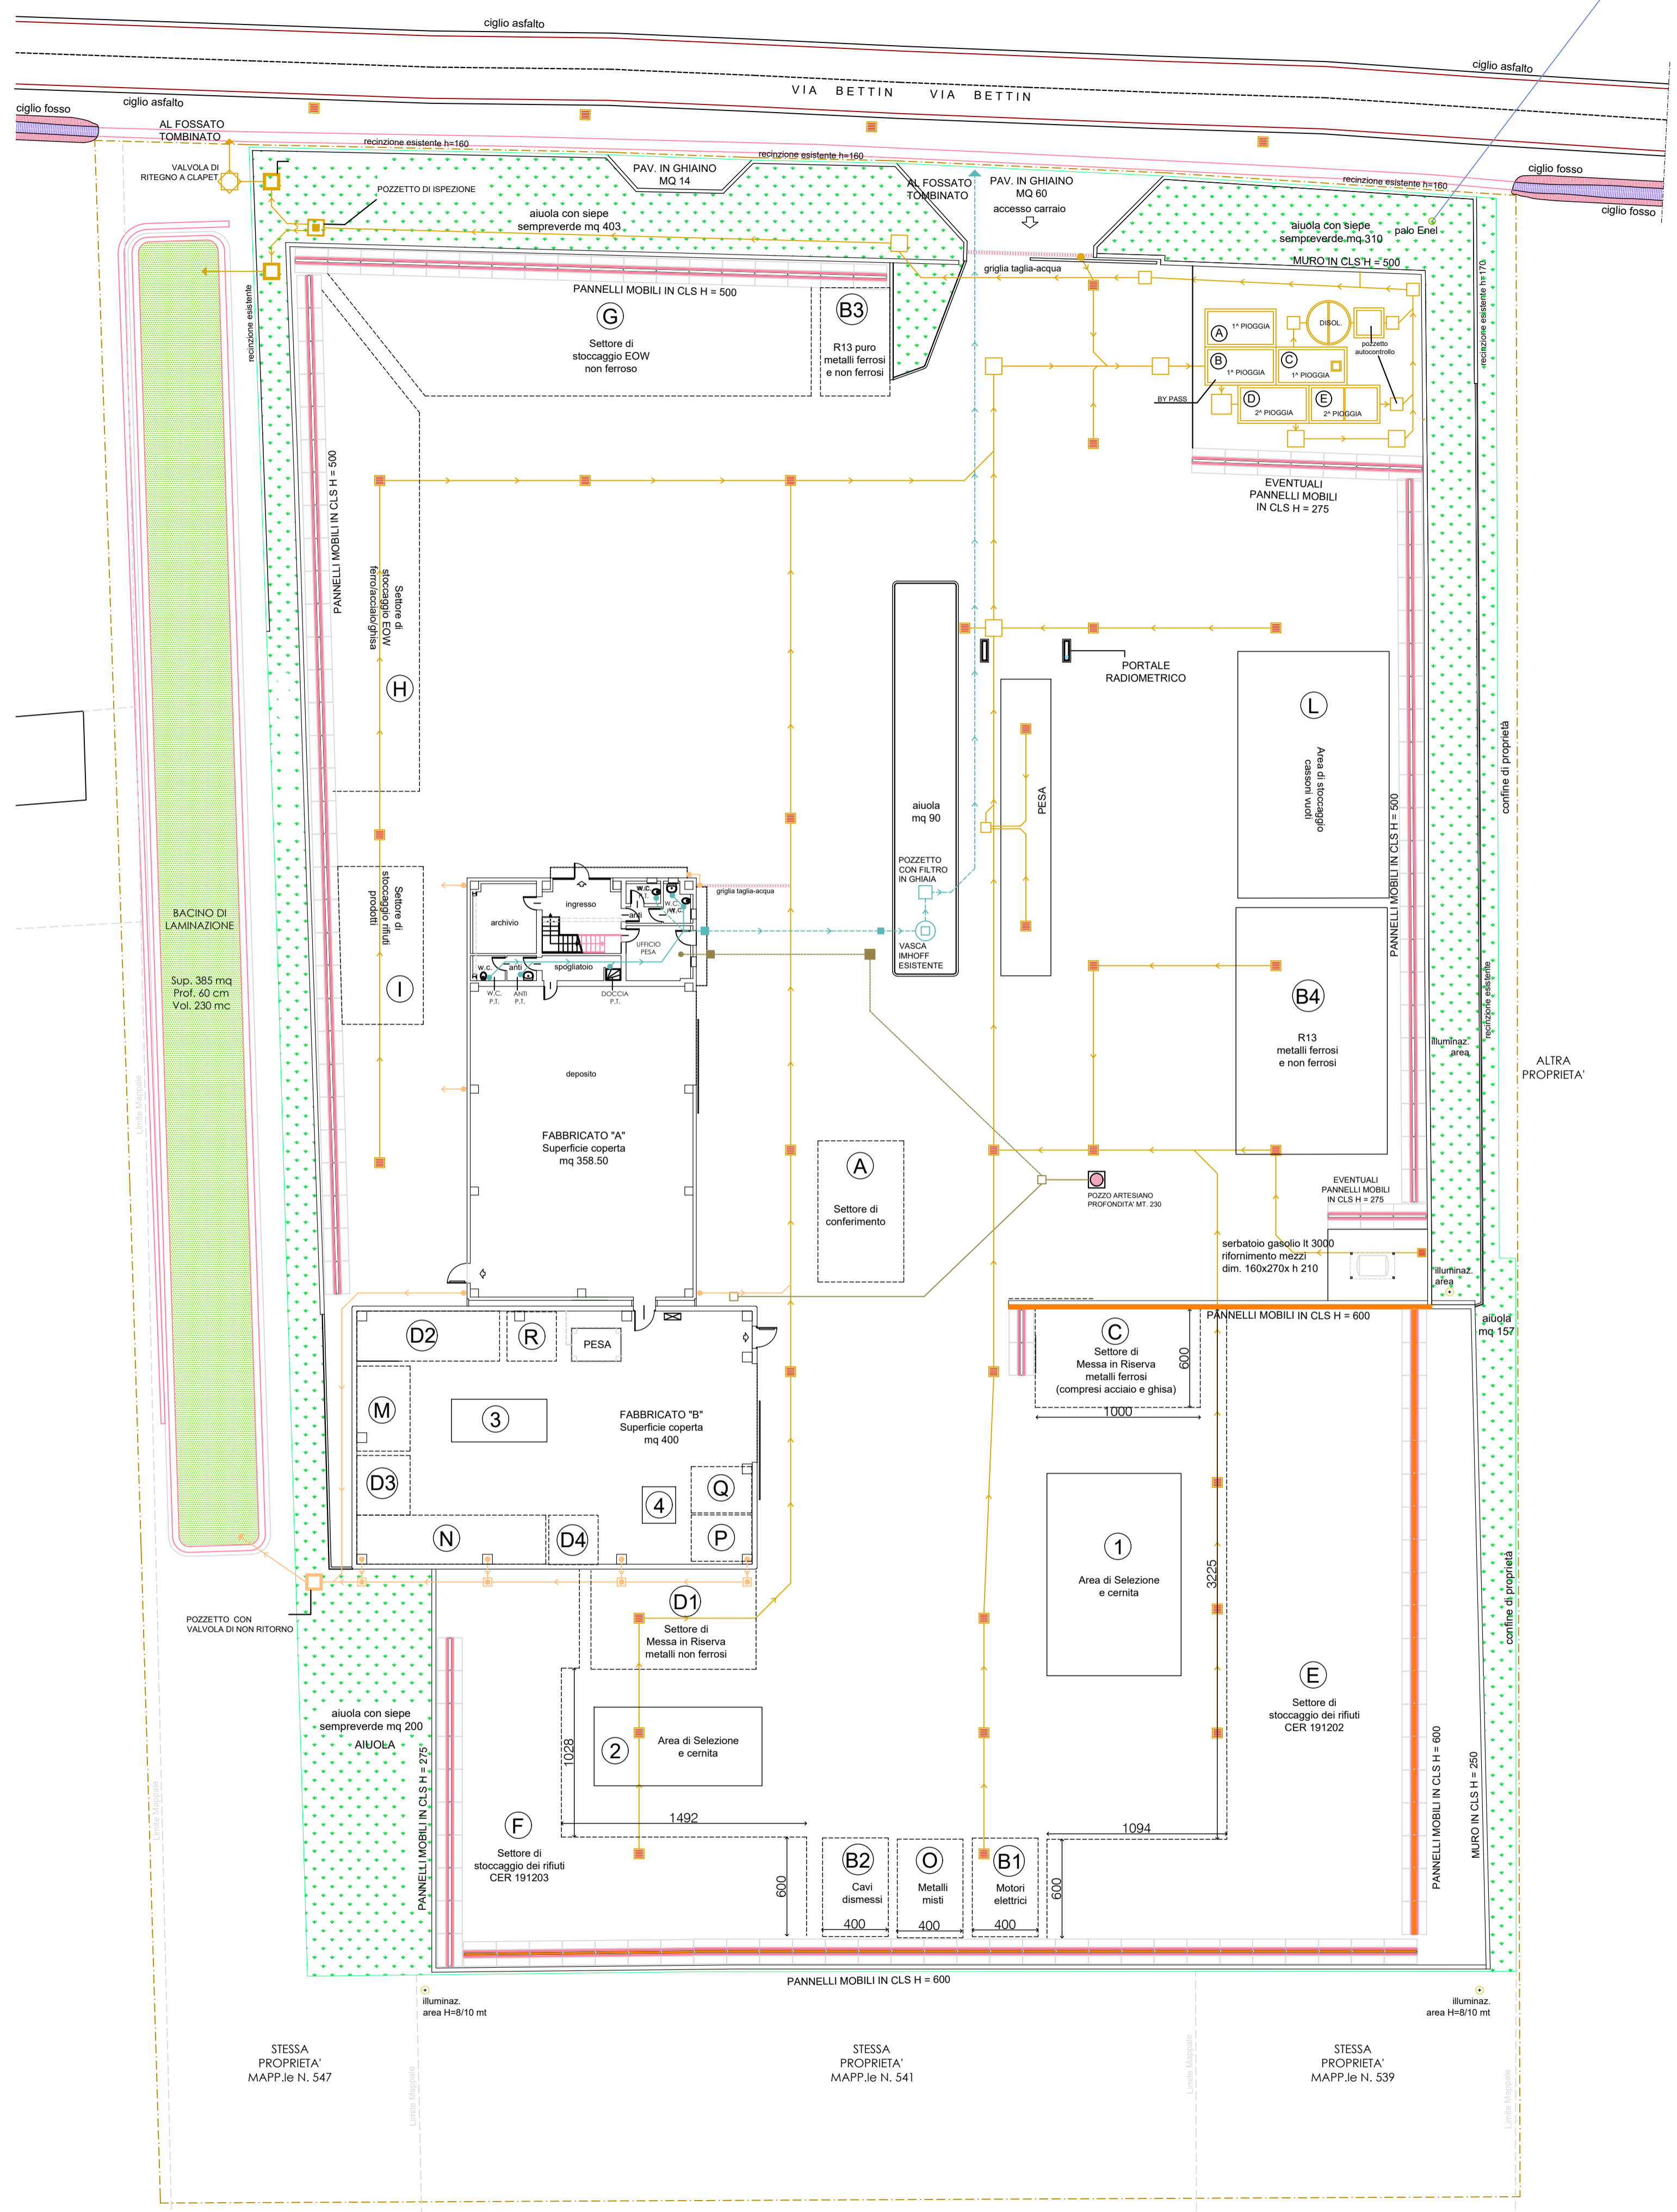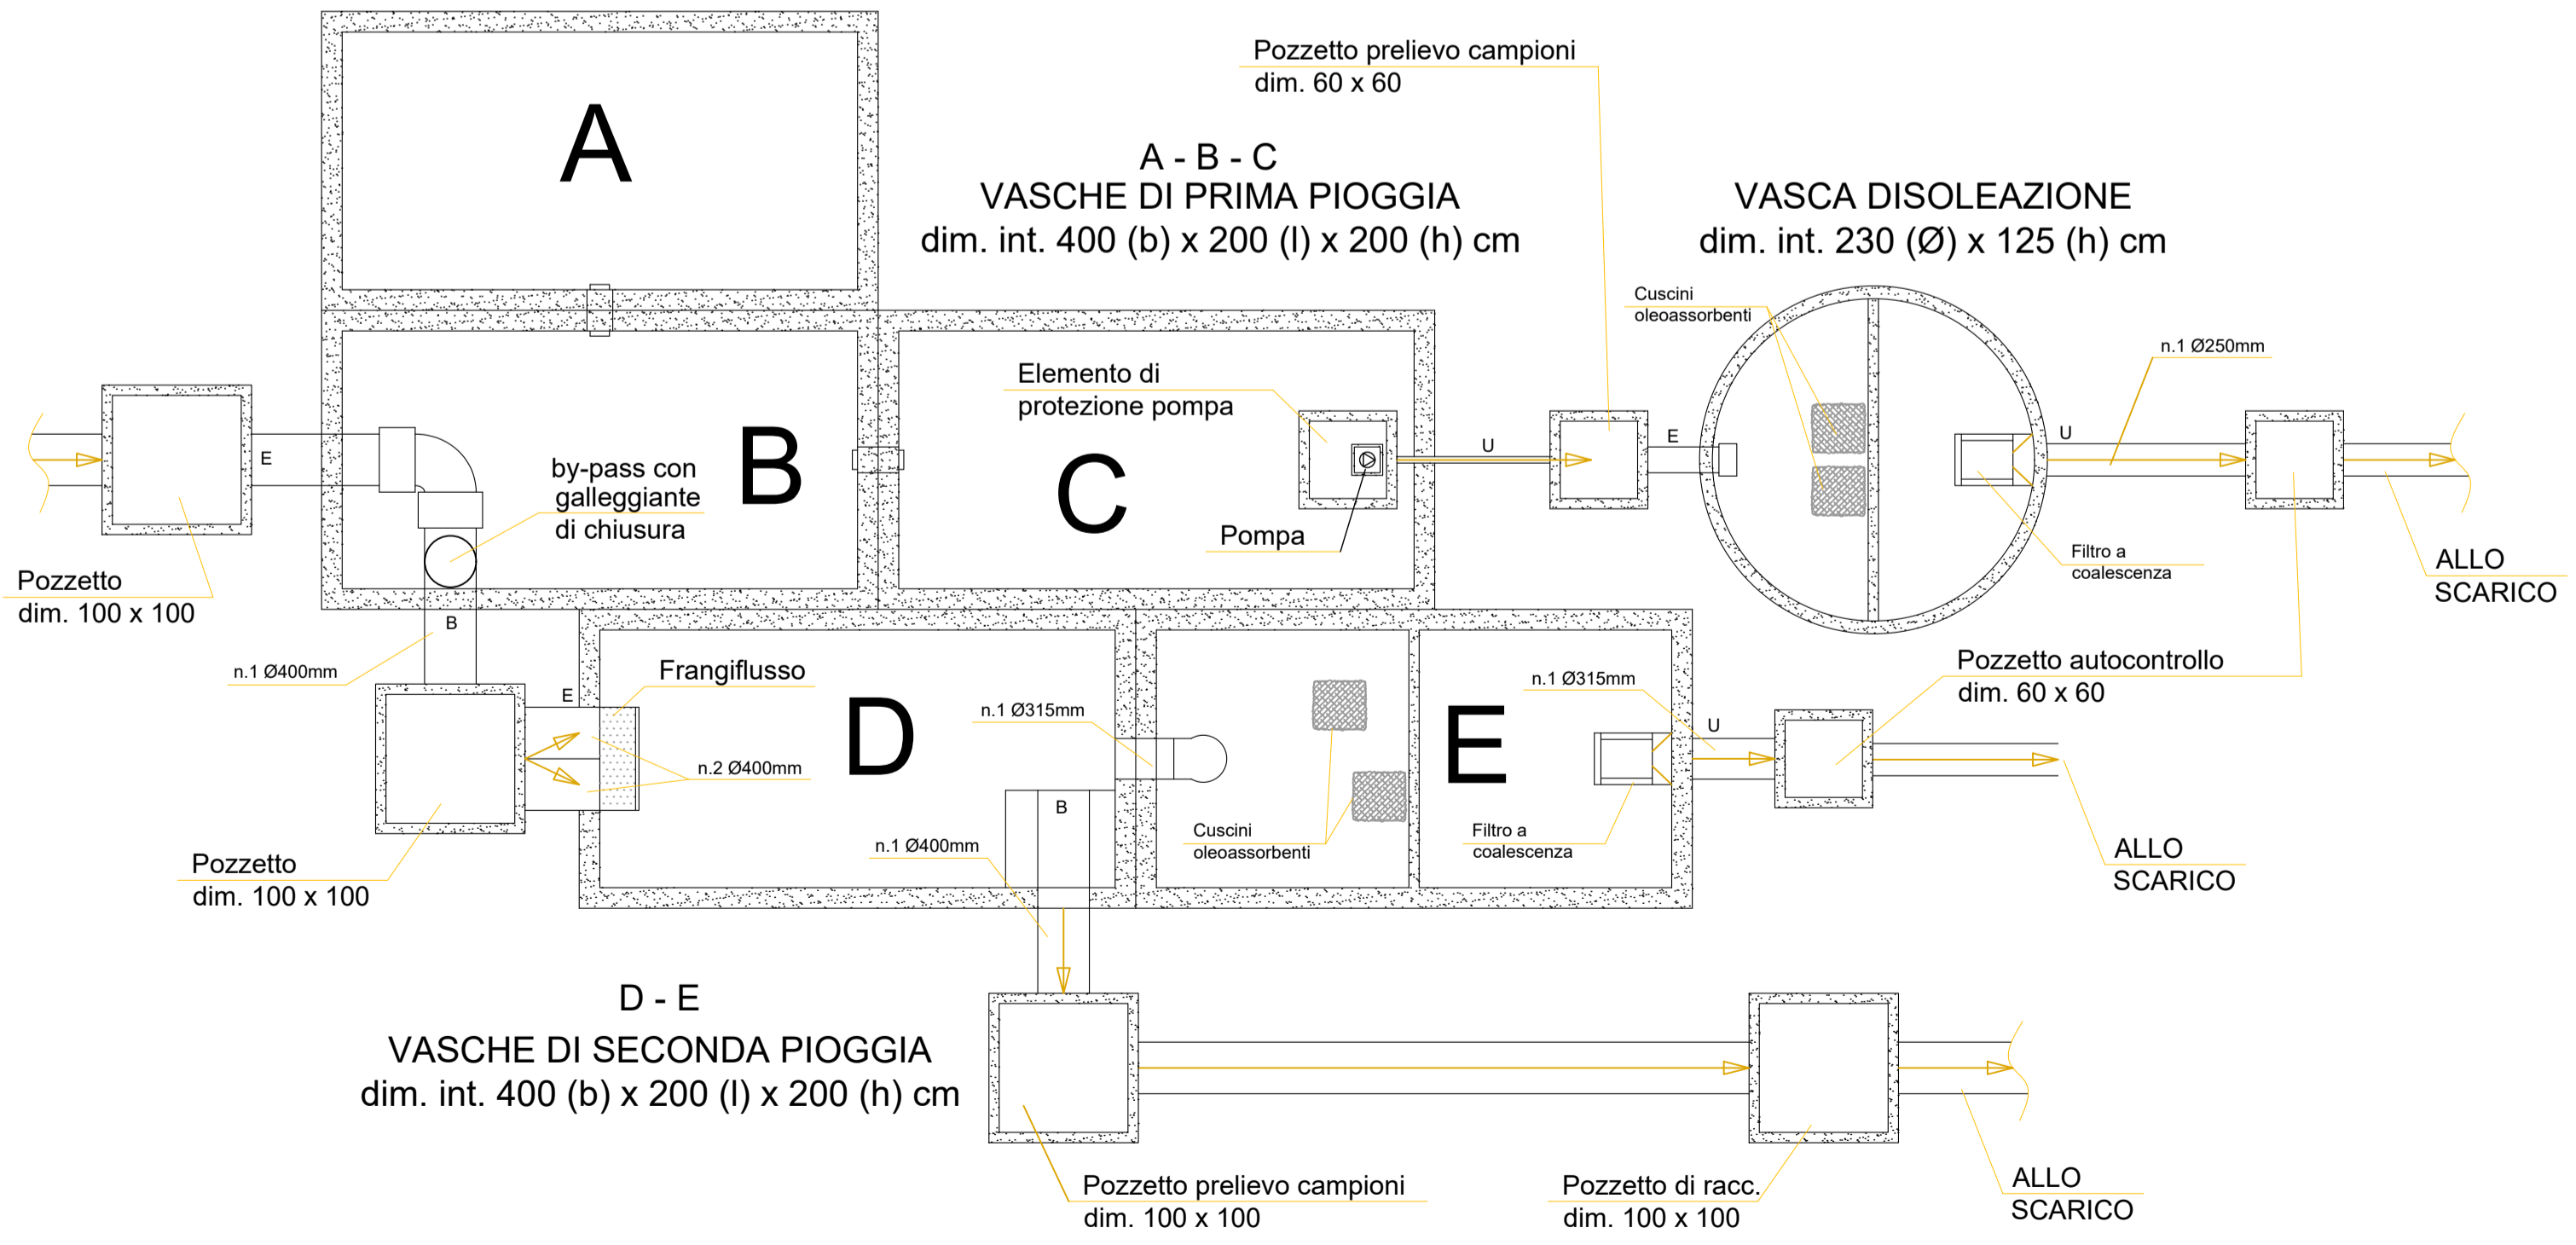

PARTICOLARE SCHEMA TRATTAMENTO ACQUE
 scala 1:50

PLANIMETRIA scala 1:250