

**studio am & co s.r.l.**  
 SEDE LEGALE E OPERATIVA  
 Via delle Industrie n. 29/h int. 7  
 30020 Marcon (VE)  
 telefono 041-336367  
 fax 041-2627420  
 e-mail info@studioamco.it  
 C.F.P. IVA 03163140274  
 REG. IMPRESE 03163140274  
 CAP. SOC. euro 10.000,00 I.V.

Regione **VENETO** Provincia **TREVISO** Comune **ZERO BRANCO**

**CASAGRANDE ROTTAMI S.R.L.**  
 Via BETTIN N. 15, S. ALBERTO DI ZERO BRANCO (TV)

Elaborato **IMPIANTO RECUPERO RIFIUTI NON PERICOLOSI RICHIESTA MODIFICA DDP 88/2018 LAY-OUT - STATO DI PROGETTO** Tavola **2** Scala **1:250**

Rev. OO Data **29/08/2022**

Committente **Il Tecnico Ambientale**

**CASAGRANDE ROTTAMI S.R.L.**  
 SEDE LEGALE E OPERATIVA  
 Via delle Industrie n. 29/h int. 7  
 30020 Marcon (VE)  
 telefono 041-336367  
 fax 041-2627420  
 e-mail info@studioamco.it  
 C.F.P. IVA 03163140274  
 REG. IMPRESE 03163140274  
 CAP. SOC. euro 10.000,00 I.V.

**ORDINE INGENGERI**  
 V. ZEN  
 DIVISIONE  
 TRIESTE  
 N. 100/2018

- PANNELLI IN CLS SENZA BARRIERE FONOASSORBENTI
- PANNELLI IN CLS CON BARRIERE FONOASSORBENTI

**LEGENDA RETE ACQUE METEORICHE/DRENI**

Limite di proprietà catastale  
 ditta Casagrande Rottami S.r.l. / Casagrande Giuliano  
 Limite attività produttiva ai sensi del P.I. vigente

**ACQUE DI "SECONDA PIOGGIA" - COPERTURE**



- LINEA PRINCIPALE ACQUE METEORICHE DI PROGETTO  
 TUBO IN PVC Ø 300 MM, pend. minima 1 ‰
- POZZETTO DI SPEZIONE E PRELIEVO FINALE LINEA ACQUE BIANCHE CON VALVOLA DI NON RITORNO a monte del punto di scarico in acque superficiali - DIM. Øx80x80 cm
- FLUVIALE
- FLUVIALE ESISTENTE CON SCARICO IN SUPERFICIE
- POZZETTO DI RACCOLTA ACQUE METEORICHE PROVENIENTI DA PLASTO PREFABBRICATO

**ACQUE DI SCARICO**

- LINEA ACQUE METEORICHE  
 TUBO IN PVC Ø 250 MM, pend. minima 1 ‰
- POZZETTO DI SPEZIONE LINEA ACQUE METEORICHE CON CADITOIA  
 DIM. Øx60x60 cm - TUBO IN PVC Ø 250 MM
- POZZETTO DI SPEZIONE LINEA ACQUE METEORICHE  
 DIM. Øx80x80 cm - TUBO IN PVC Ø 250 MM
- POZZETTO RIPARTITORE DOTATO DI BY-PASS  
 DIM. 100x100 cm - TUBO IN PVC Ø 250 MM
- POZZETTO DI SPEZIONE E PRELIEVO FINALE LINEA DI LAMINAZIONE  
 a monte del punto di scarico in acque superficiali - DIM. Øx80x80 cm
- POZZETTO DI LAMINAZIONE CON STROZZATURA SULLO SCARICO Ø 200 MM
- VALVOLA DI RITEGNO A CLAPET  
 DIM. Øx60x60 cm
- BACINO DI LAMINAZIONE  
 Sup. 576 mq - Prof. 40 cm - Vol. 230 mc

**LEGENDA RETE ACQUE REFLUE ASSIMILATE ALLE URBANE**

- LINEA ACQUE NERE DI PROGETTO  
 (tubazioni in GEBERT Ø 100 innesto a bicchiere e guarnizione in gomma-pendenza 3,0‰)
- LINEA ACQUE NERE ESISTENTE  
 (tubazioni in PVC Ø 160 innesto a bicchiere e guarnizione in gomma-pendenza 3,0‰)
- POZZETTO DI SPEZIONE LINEA ACQUE NERE ESISTENTE  
 Dimensioni interne minime Øx40x40 - fondo pozzetto con cancellato aperto-immissione laterale e V
- POZZETTO CON FILTRO IN GHIAIA ESISTENTE
- FOSSA IMHOFF ESISTENTE CON SPEZIONI

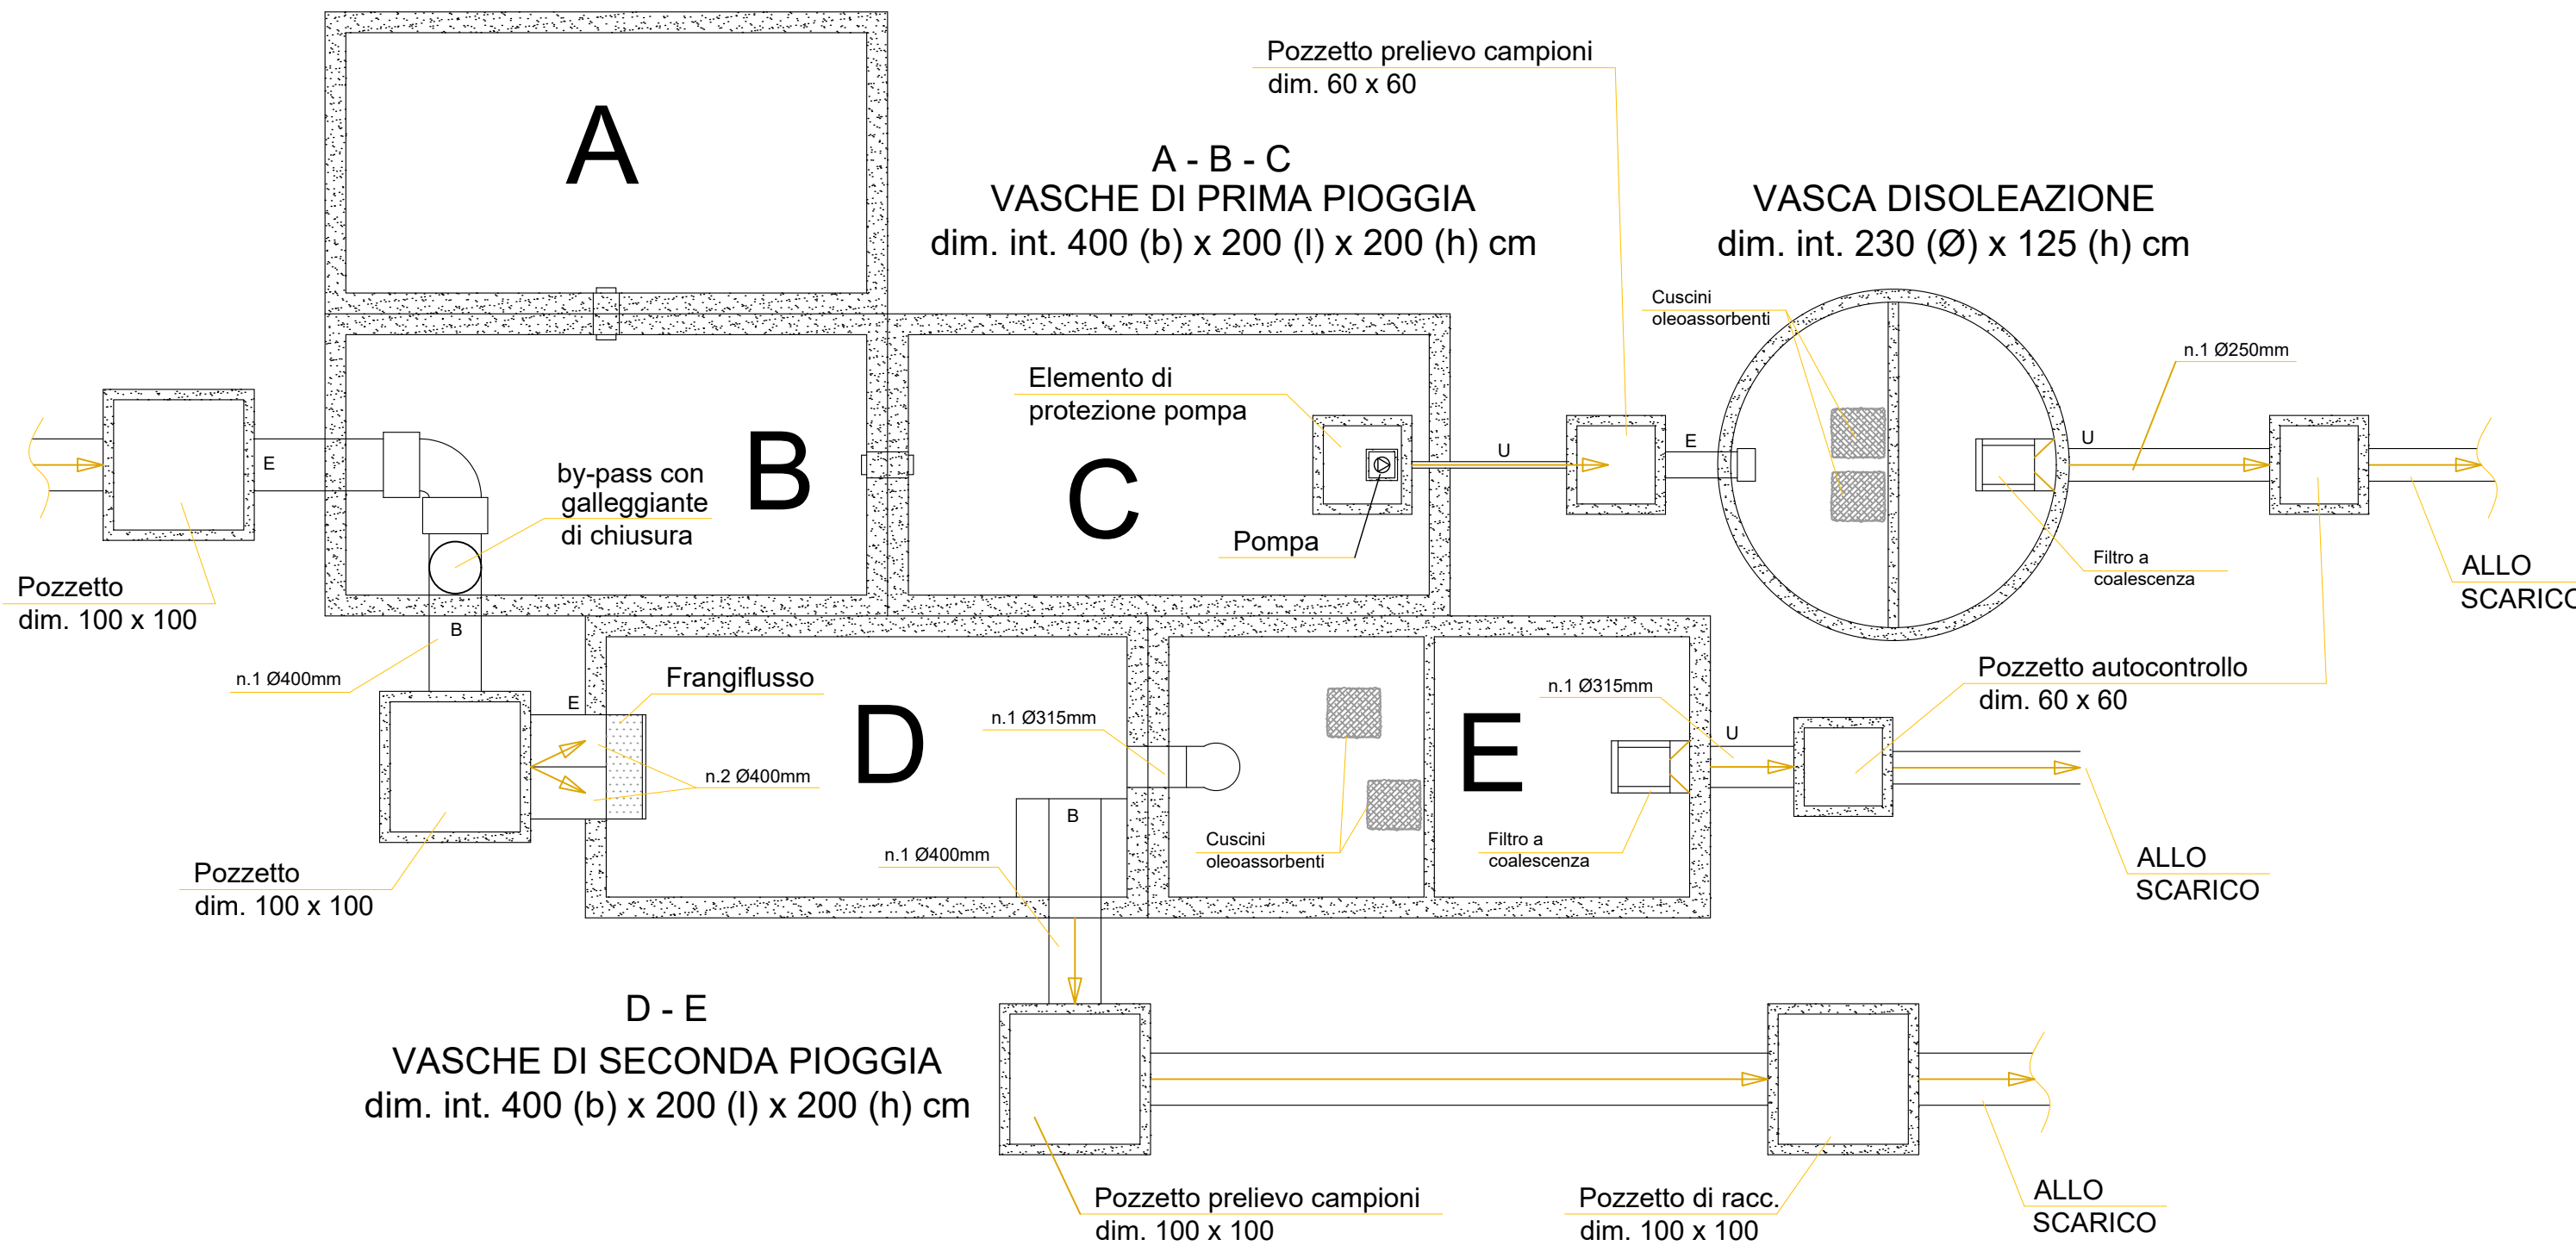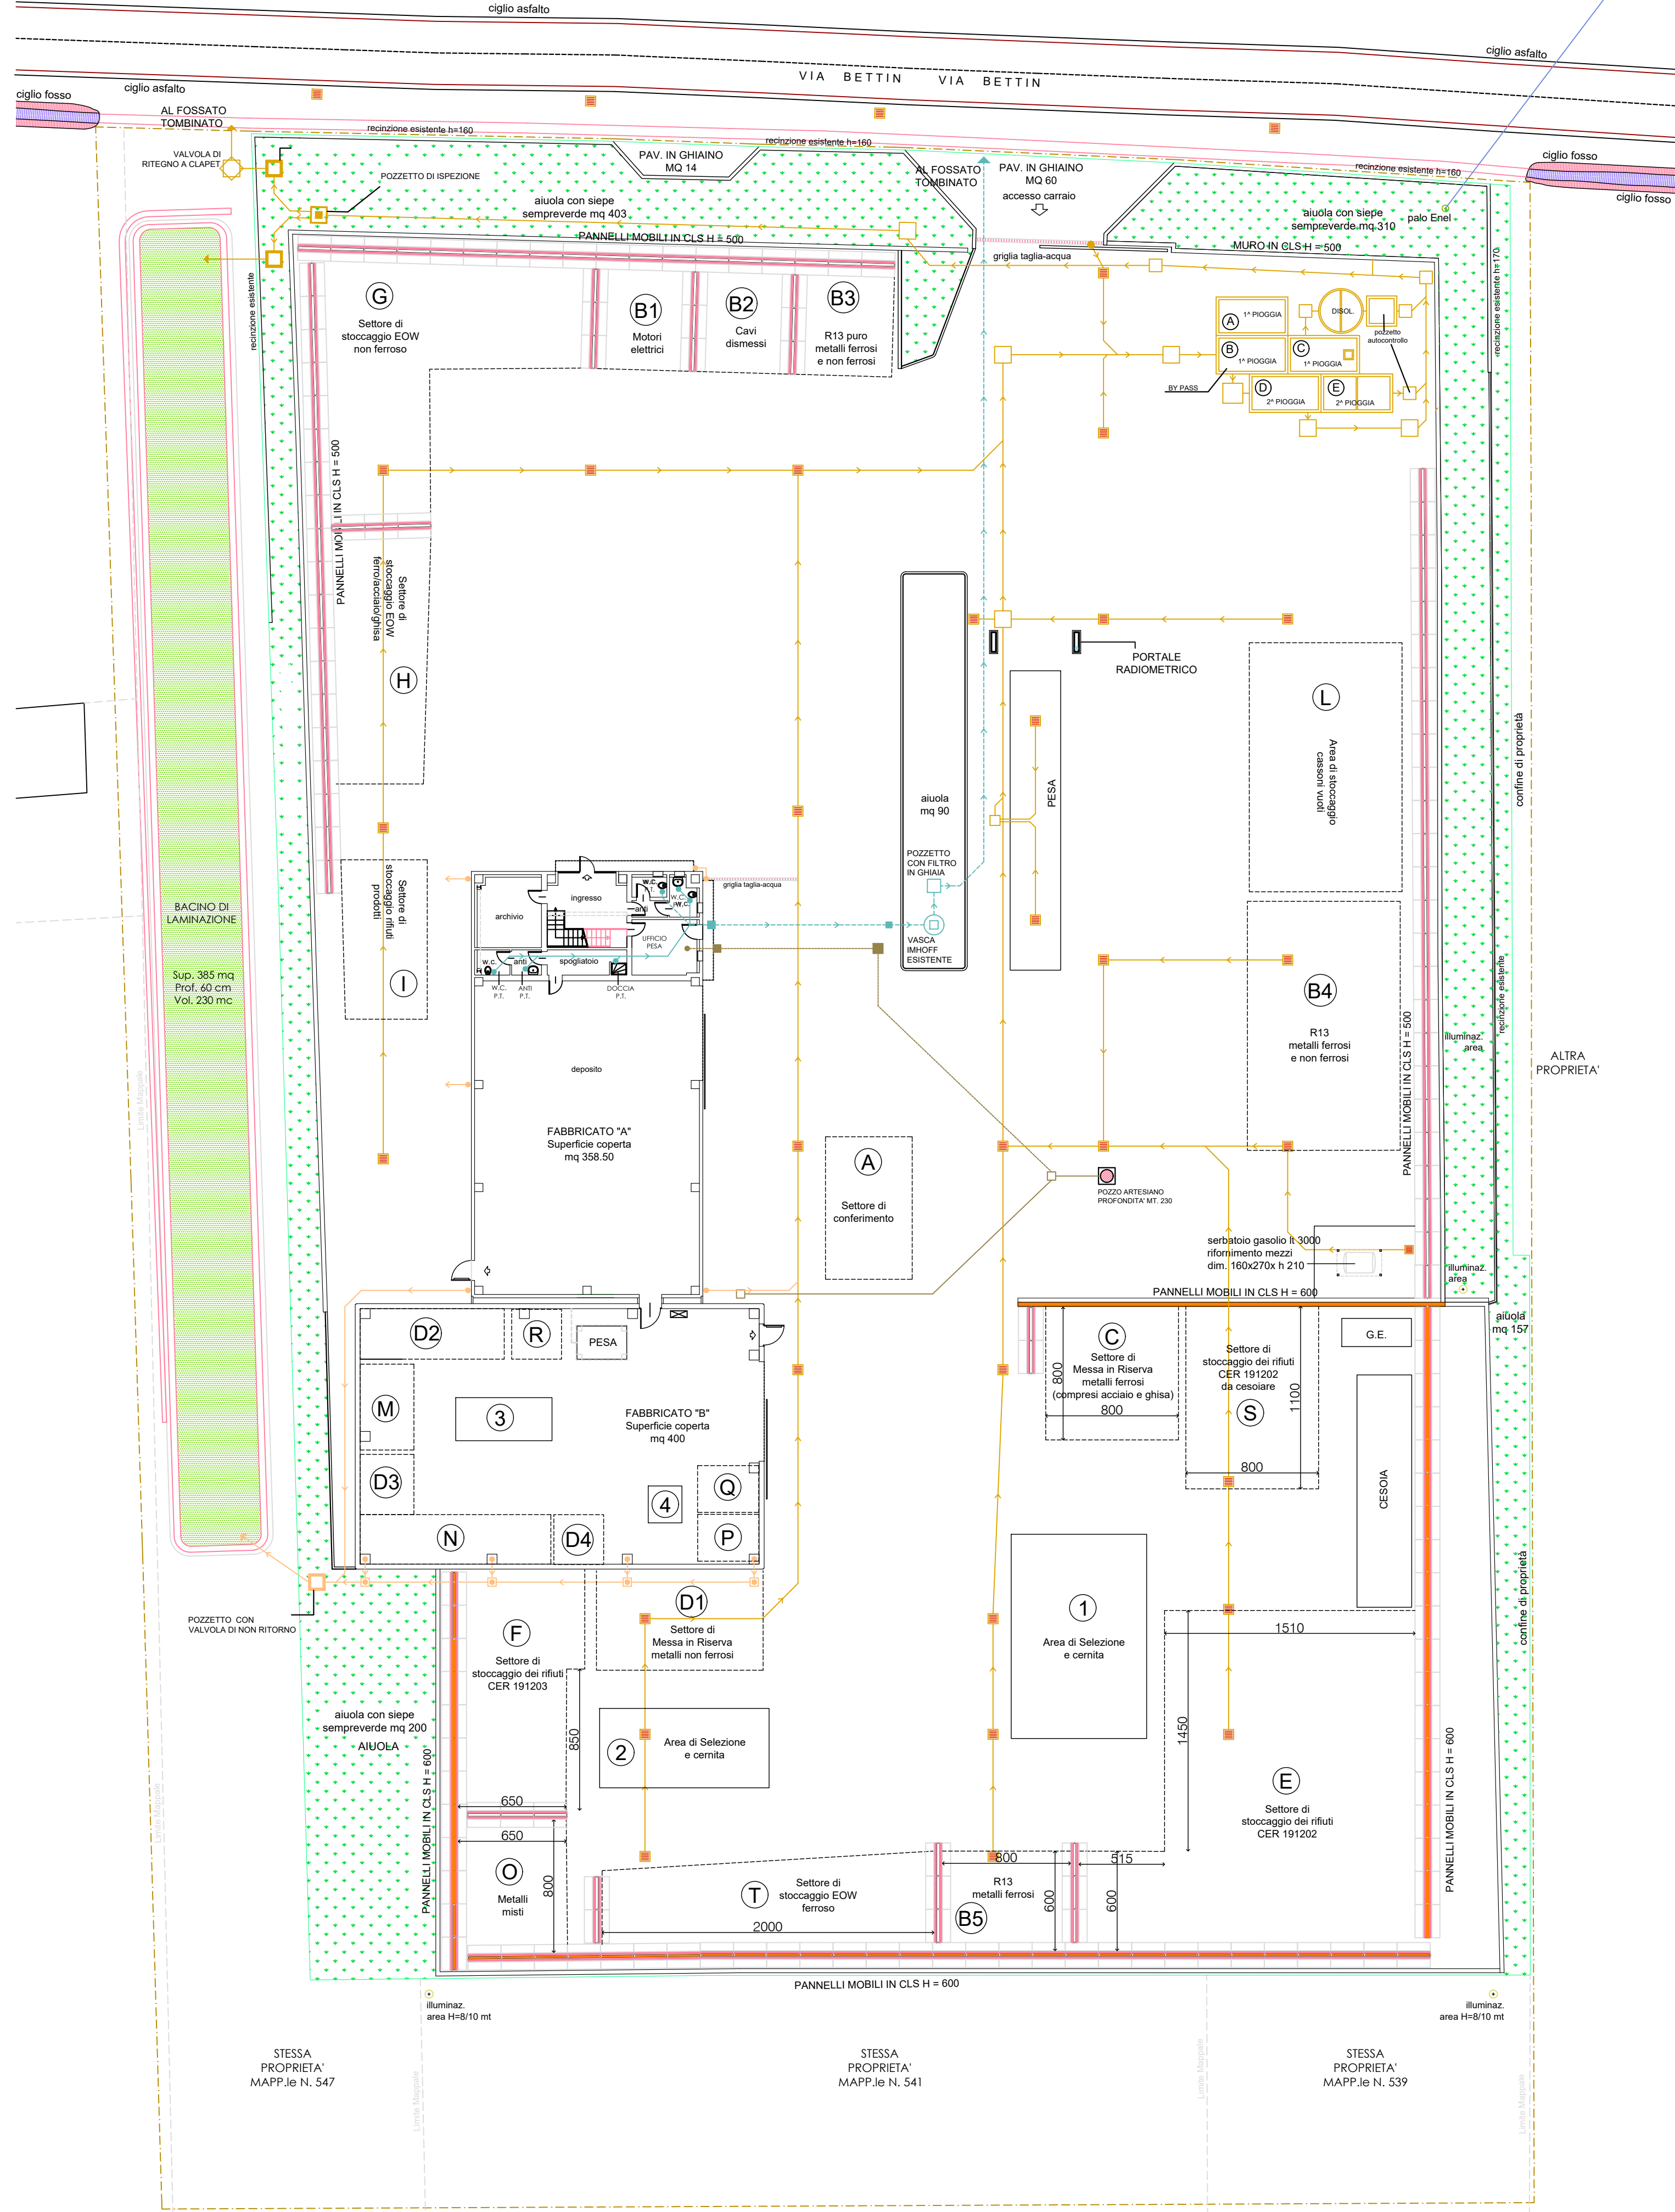

**PARTICOLARE SCHEMA TRATTAMENTO ACQUE**  
 scala 1:50

**PLANIMETRIA** scala 1:250