


LEGENDA

- Confine di proprietà
- Limite impianto
- Area verde
- Siepe
- Alberatura
- Area di messa in riserva R13 di rifiuti in ingresso da avviare a R12/R4
- Area di messa in riserva (R13) e accorpamento (R12) di rifiuti metallici in ingresso o prodotti (191202-191203) da attività di R12
- Area di messa in riserva (R13) e accorpamento (R12) di rifiuti non metallici in ingresso o prodotti da attività di R12/R4 (1912xx)
- Settore di trattamento
- Area di deposito EoW
- Area di messa in riserva (R13) e accorpamento (R12) RAEE
- Area di stoccaggio rifiuti non recuperabili da trattamento (RAEE)
- Area di deposito attrezzature
- Settore di conferimento e stoccaggio VFU prima del trattamento
- Area di messa in sicurezza e trattamento veicoli fuori uso (VFU)
- Settore di stoccaggio rifiuti pericolosi da messa in sicurezza veicolo fuori uso (VFU)
- Settore di deposito VFU trattati o pacchi auto
- Settore di stoccaggio rifiuti recuperabili



PLANIMETRIA GENERALE
Scala 1:200

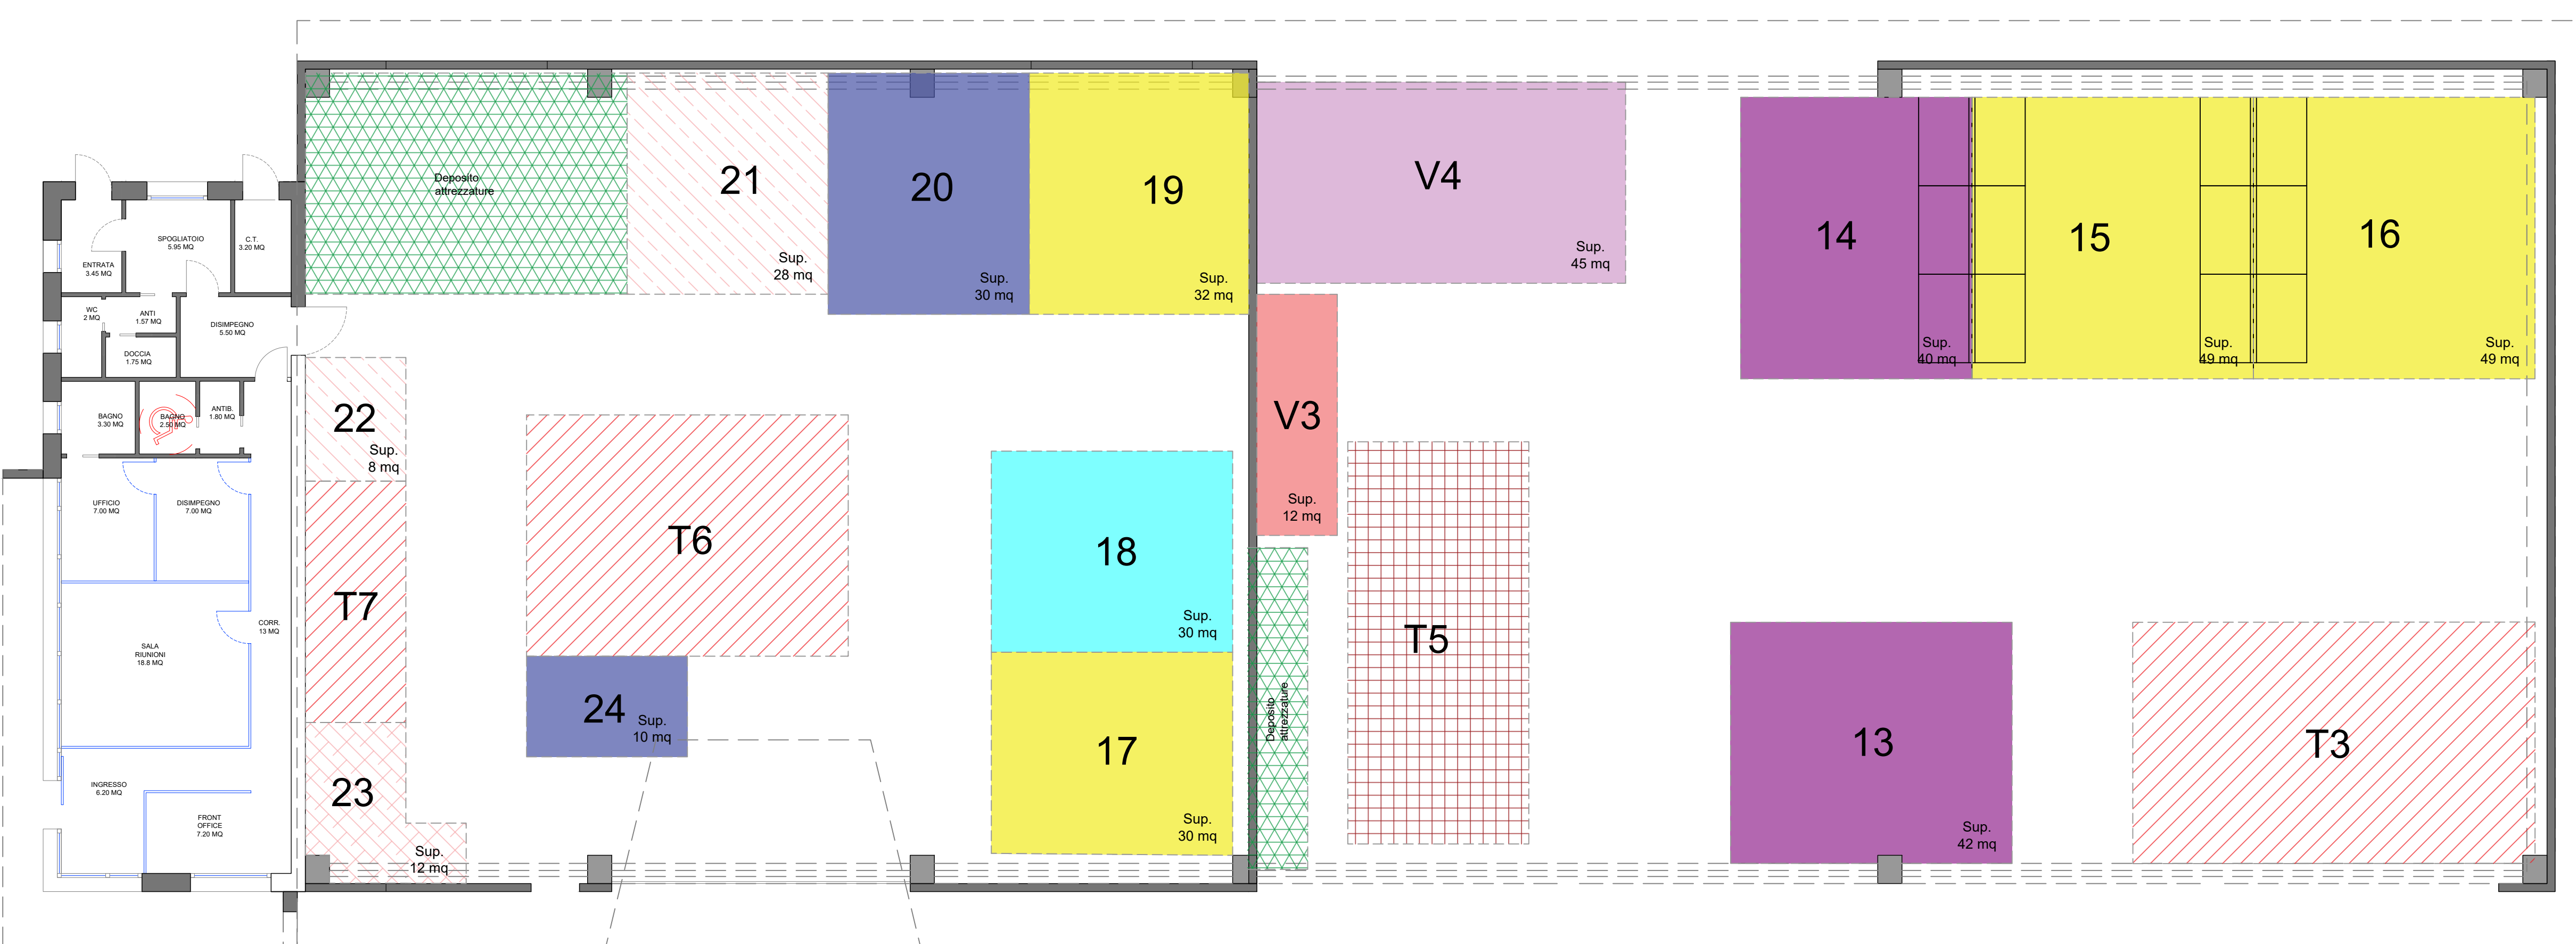

PARTICOLARE FABBRICATO
Scala 1:100

STUDIO AM&CO s.r.l.

REDE LEGALE
Via Delle Industrie n° 2591 tel. 7
35020 Marostica (VI)
Indirizzo CAI 0260007
Tel. 041-2527450
e-mail: info@studioamco.it
CFE IVA 01453440214
REG. IMPRESE 0195442214
CAP. SOC. euro 10.000,00 i.v.

Regione VENETO	Provincia TREVISO	Comune ORSAGO
ZAMET SRL		
Sede legale: Via Marco Polo, 38 - 31020 San Fior (TV) Sede impianto: Via Bocche di Sotto, snc - 31010 Orsago (TV)		
Elaborato Verifica di Assoggettabilità a V.I.A. per nuovo impianto di recupero rifiuti e autodemozione in comune di Orsago (art. 19 D.Lgs. 152/06)	Tavola 02	Scala 1:100-1:200
Rev. OO	Data 16/09/2022	
Committente ZAMET S.R.L. Via Bocche di Sotto, snc - 31010 Orsago (TV) E-mail: info@zamet.com		Il tecnico