




Planimetria stato di progetto
Scala 1:2.000

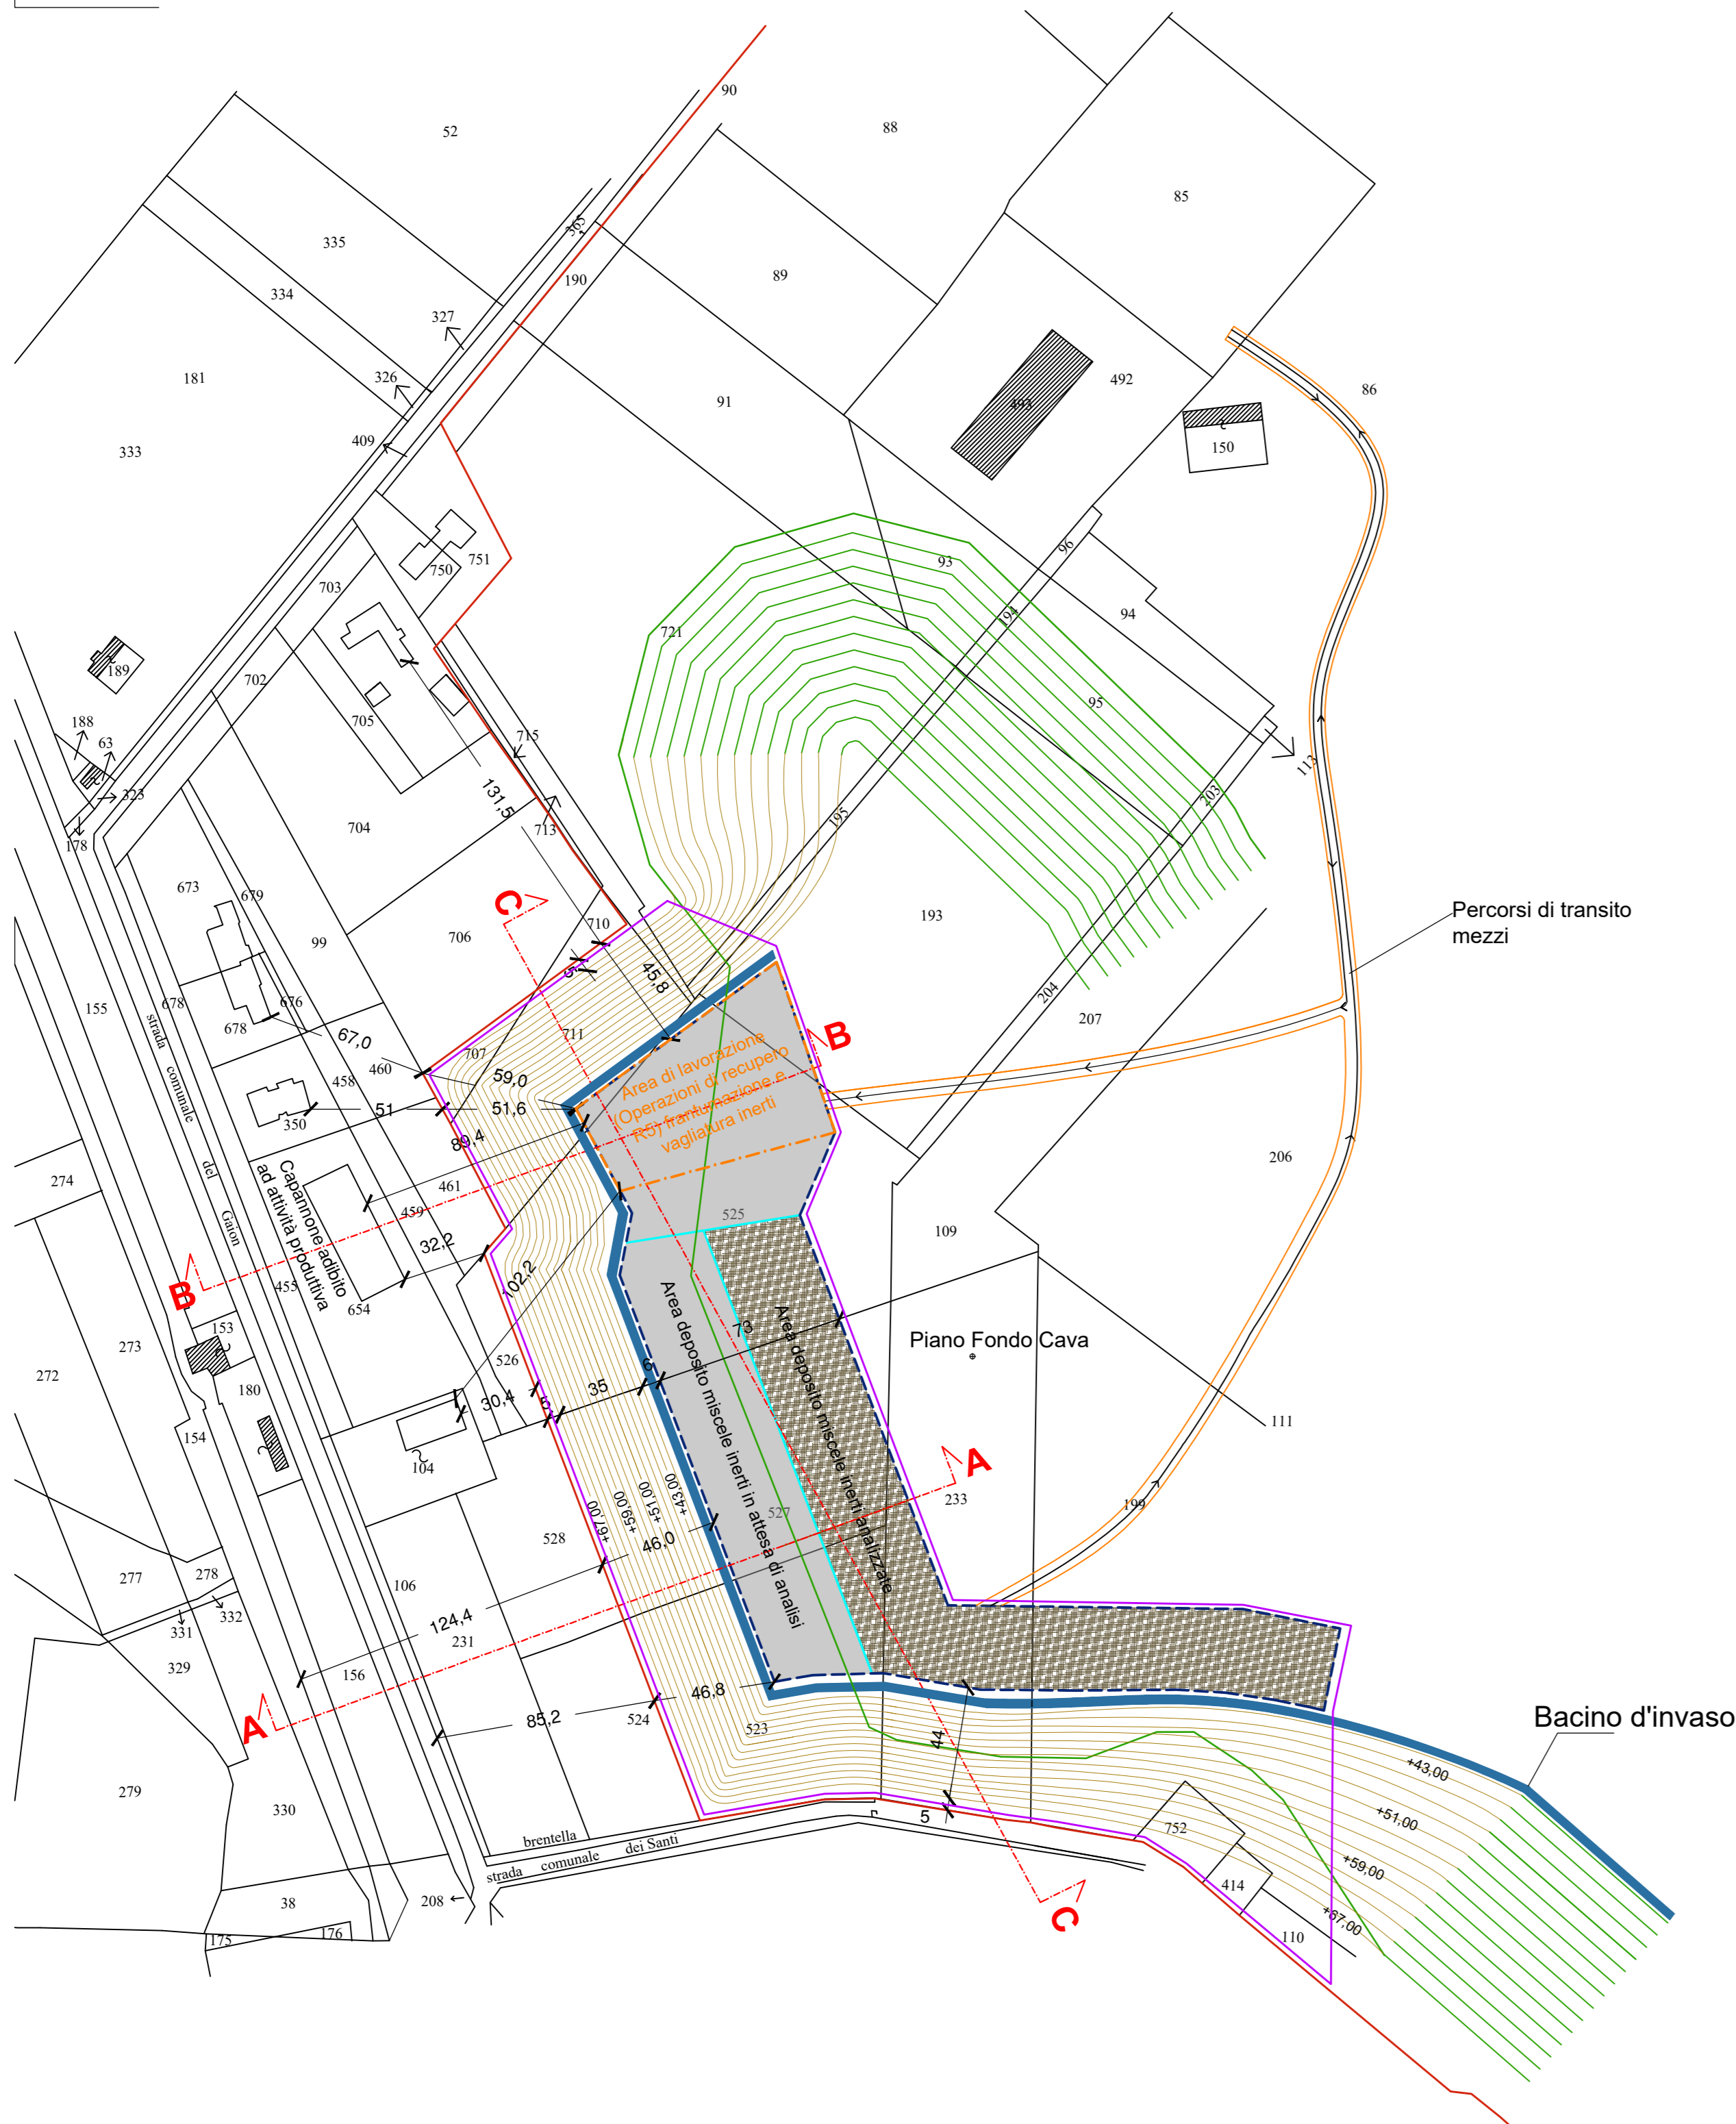


SEZIONE A-A
Scala 1:1.000

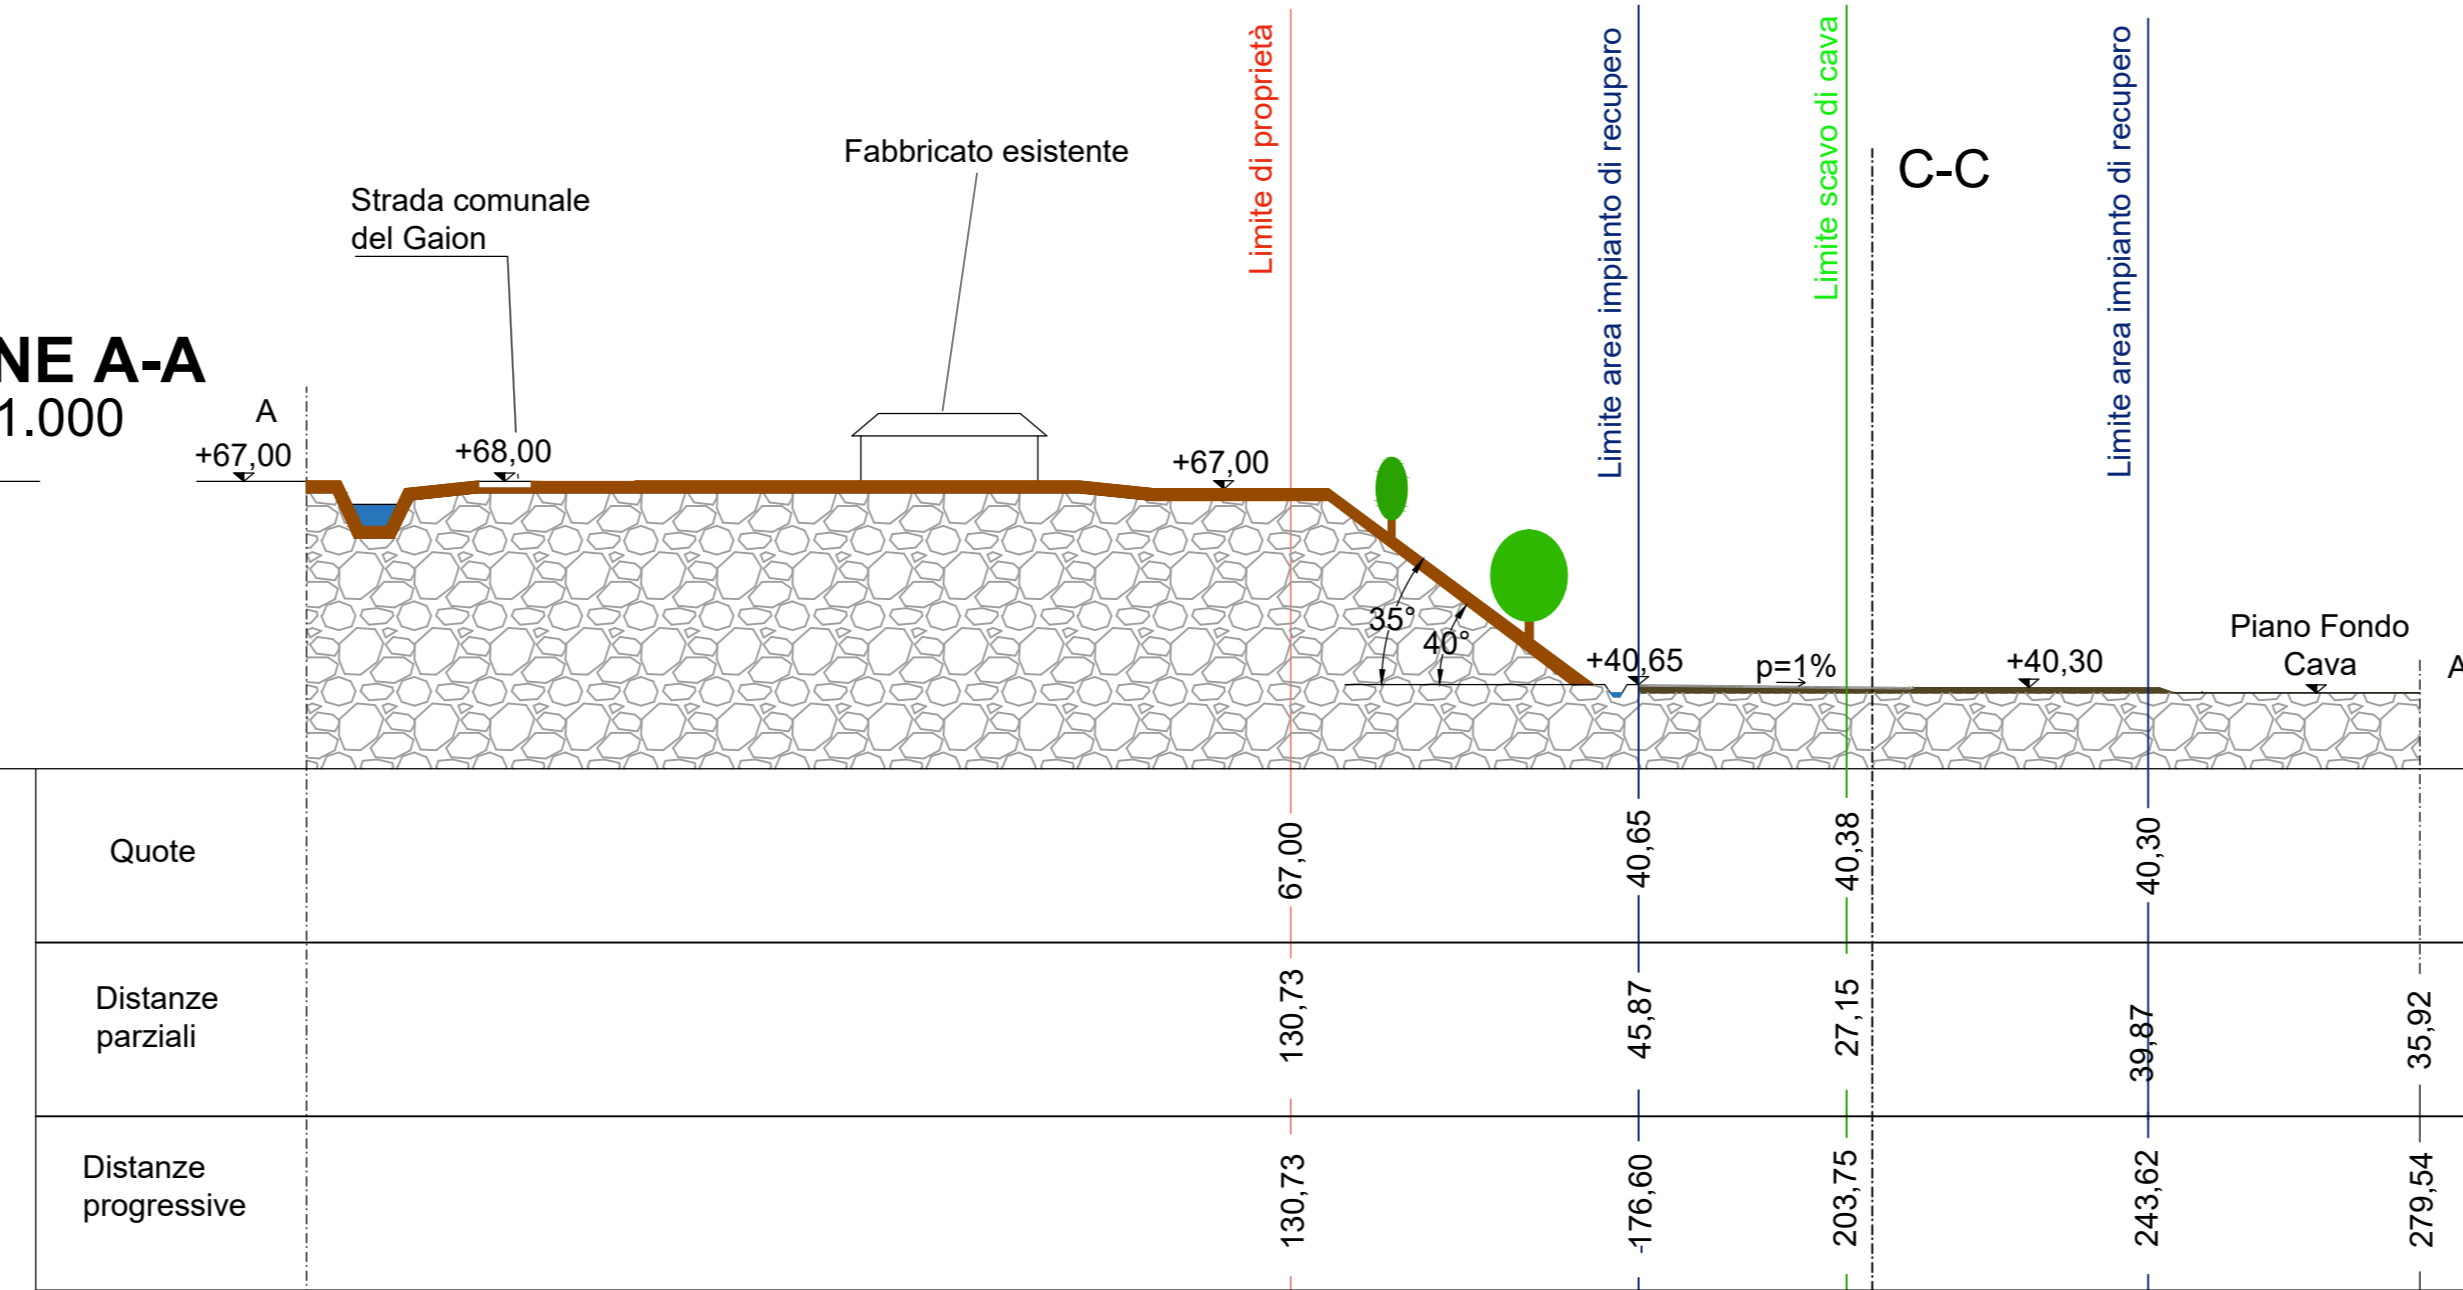

SEZIONE B-B
Scala 1:1.000

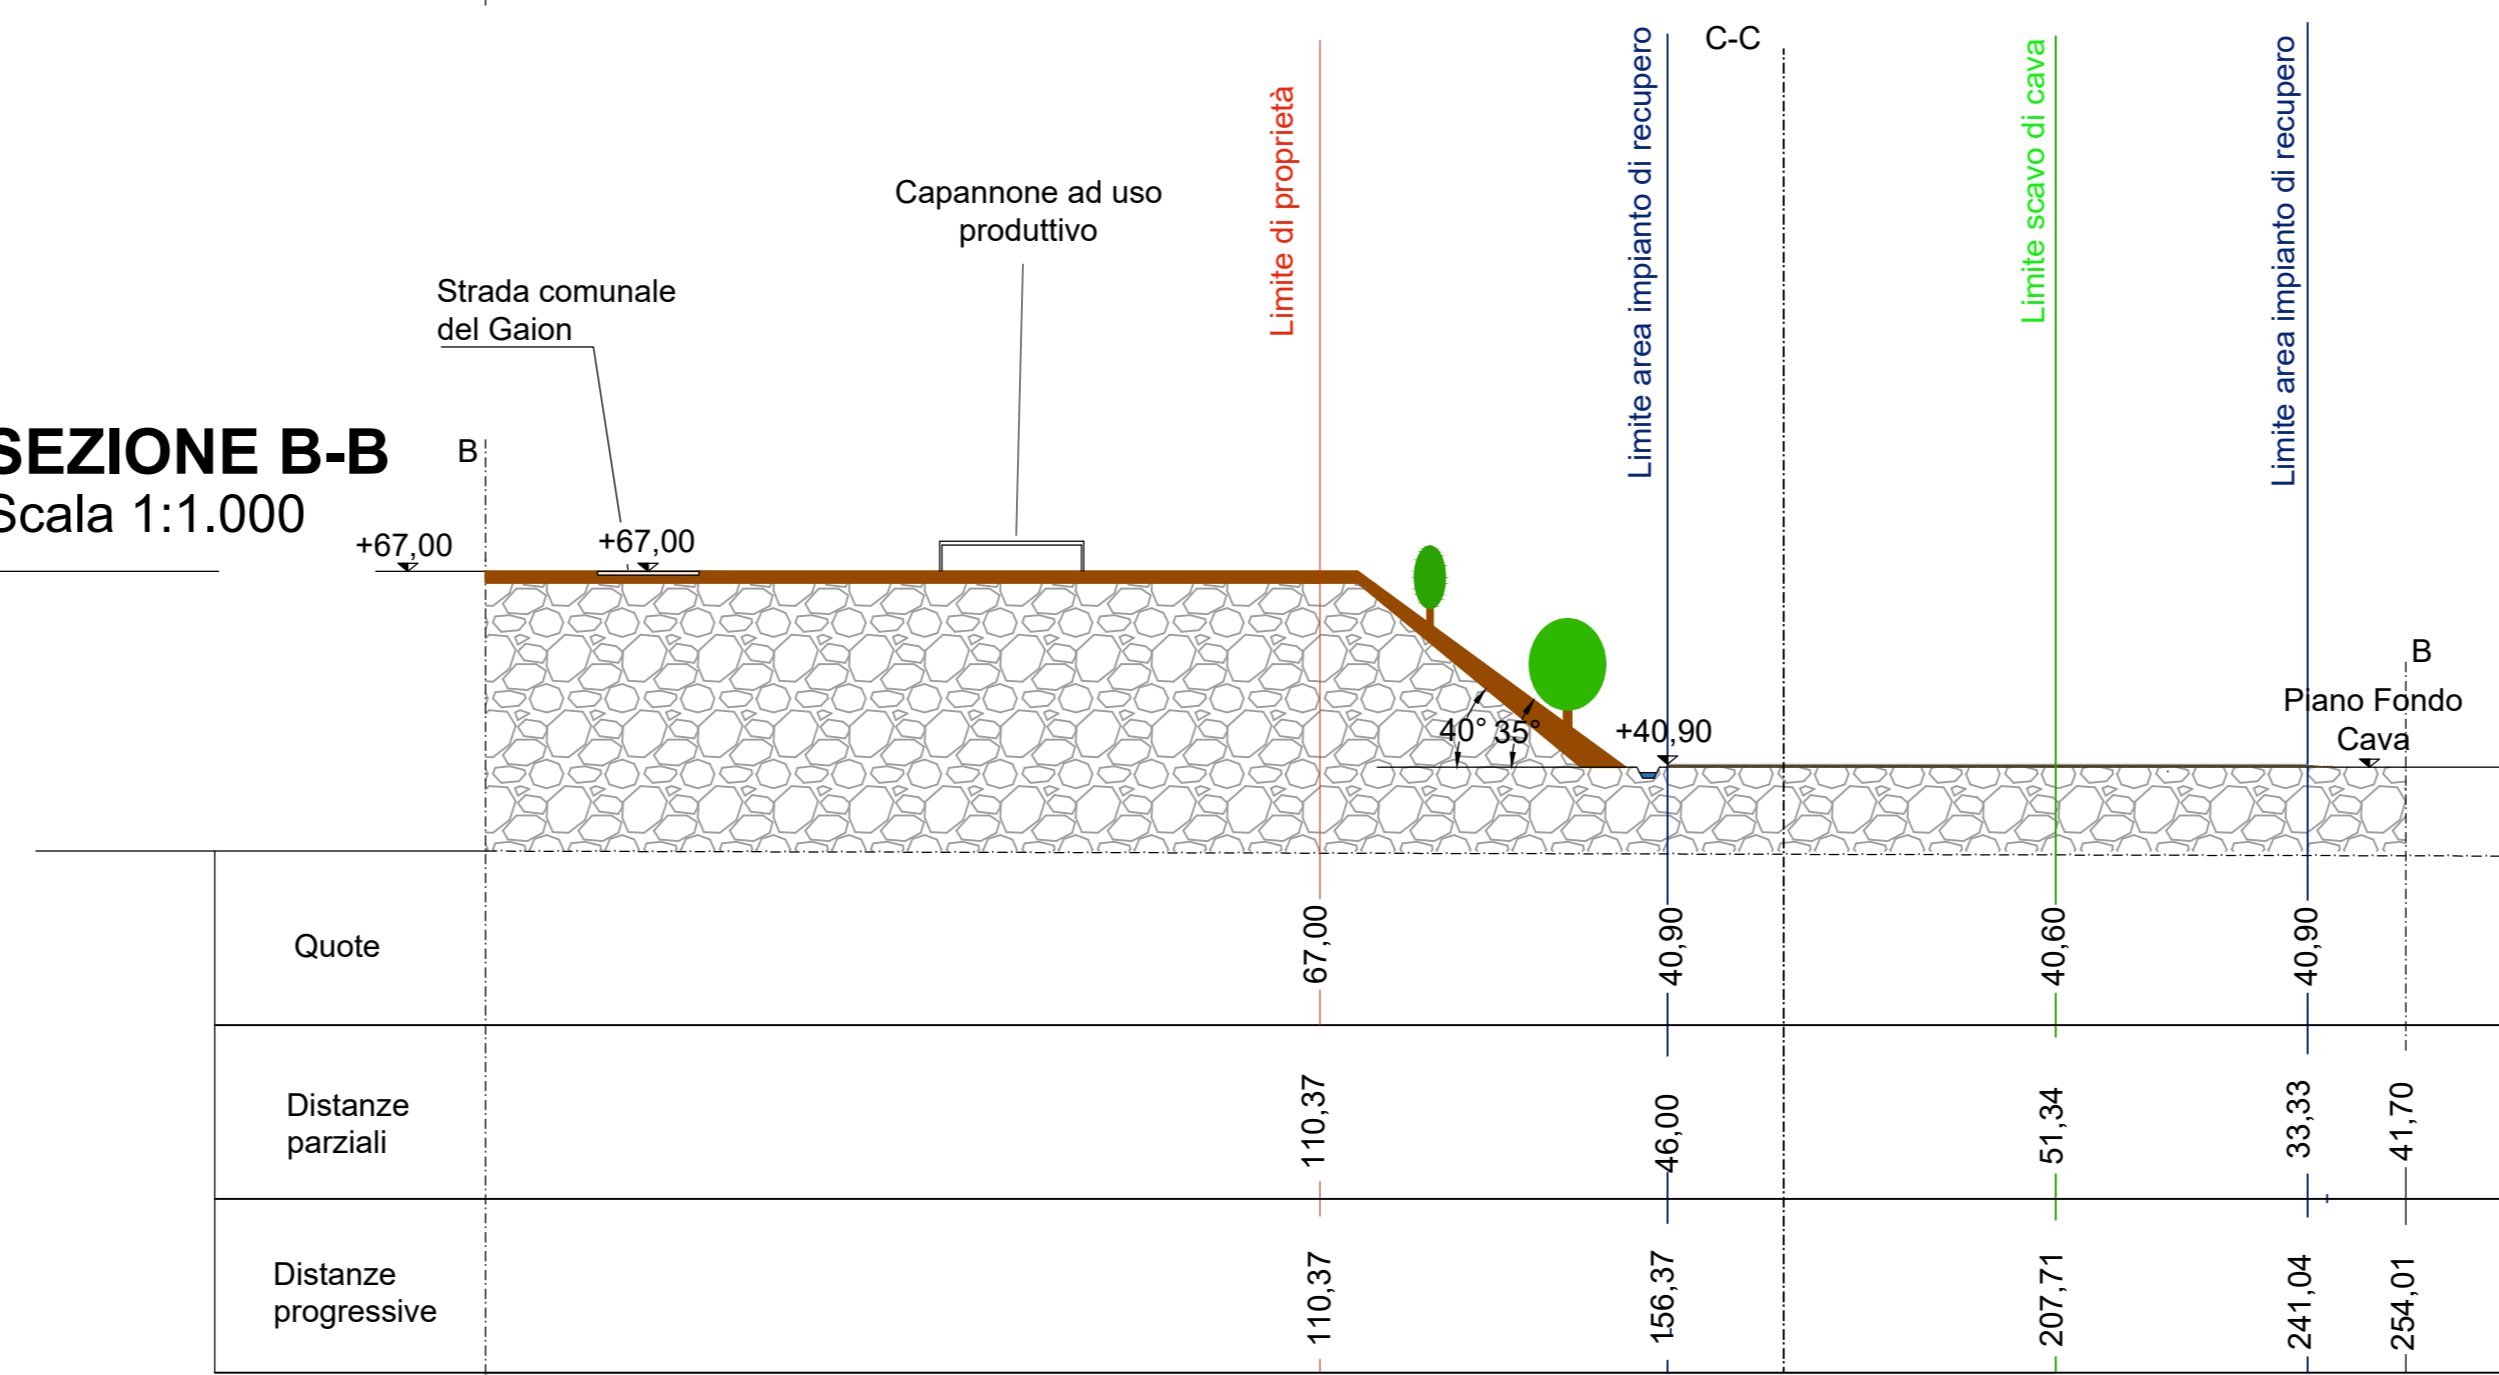

SEZIONE C-C
Scala 1:1.000

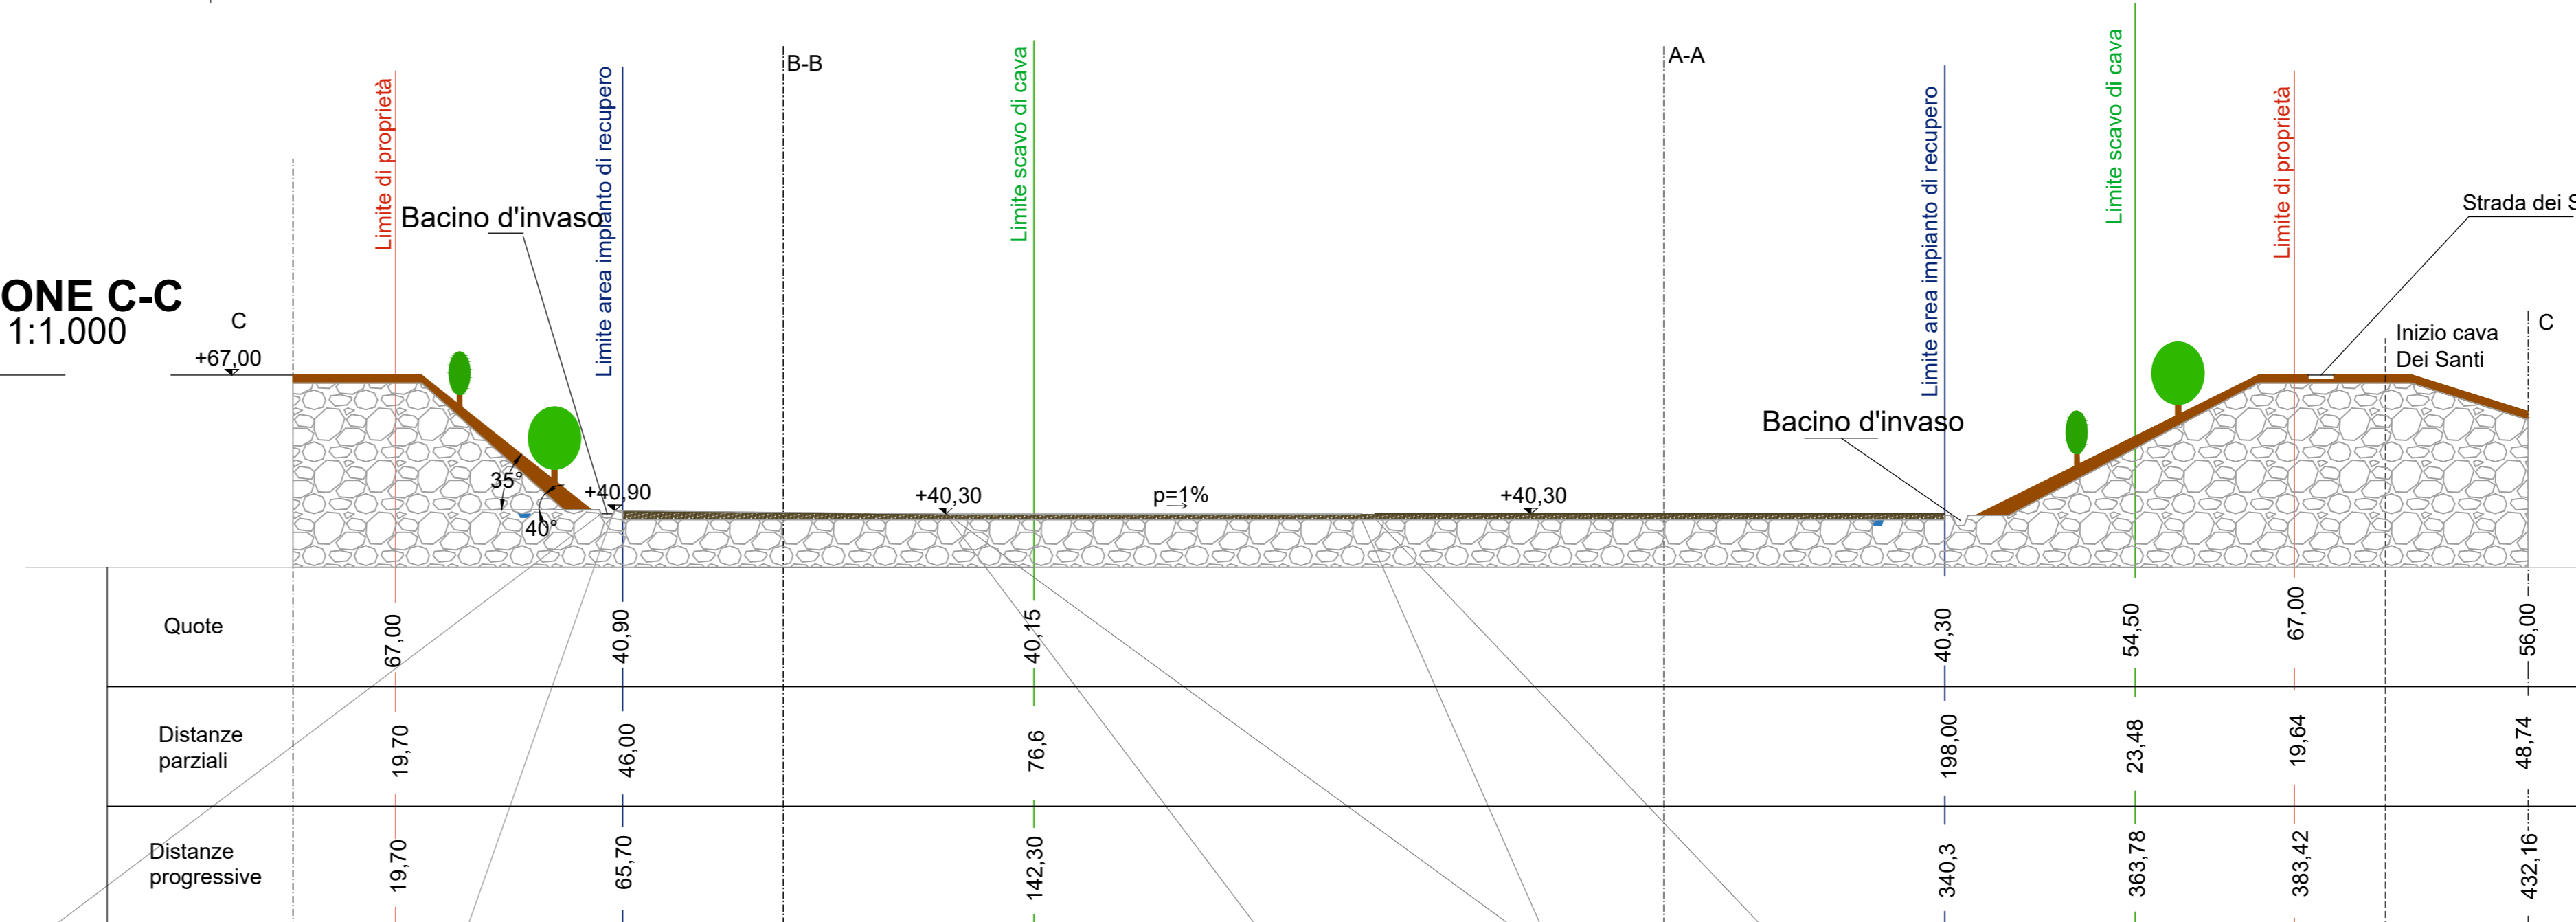

Estratto di Mappa con Inquadramento
Scala 1:10.000

Comune di Nervesa Della Battaglia - Fogli 28-33




LEGENDA

- CAVA MADONNETTA
- AREA IMPIANTO DI RECUPERO
- CONFINI DI PROPRIETA' NERVESA INERTI S.p.a. E SUPERBETON S.p.a.
- SCARPATA A 35°
- LIMITE AMPLIAMENTO SCAVO CAVA
- PERCORSI DELLE MACCHINE E VIABILITA' IMPIANTO
- SUPERFICIE IMPERMEABILIZZATA CON PLATEA IN CLS
- AREA DEPOSITO EoW IN STABILIZZATO
- SCARPATE A 25° DOPO RIPRISTINO CAVA
- BACINO D'INVASO
- AREA VARIANTE STRUMENTO URBANISTICO
- AREA OPERAZIONI DI RECUPERO R5


Pianta ombreggiamento per parco fotovoltaico (Stato di progetto)
Scala 1:5.000




Pianta ombreggiamento per parco fotovoltaico (Stato Cava Ripristinata)
Scala 1:5.000

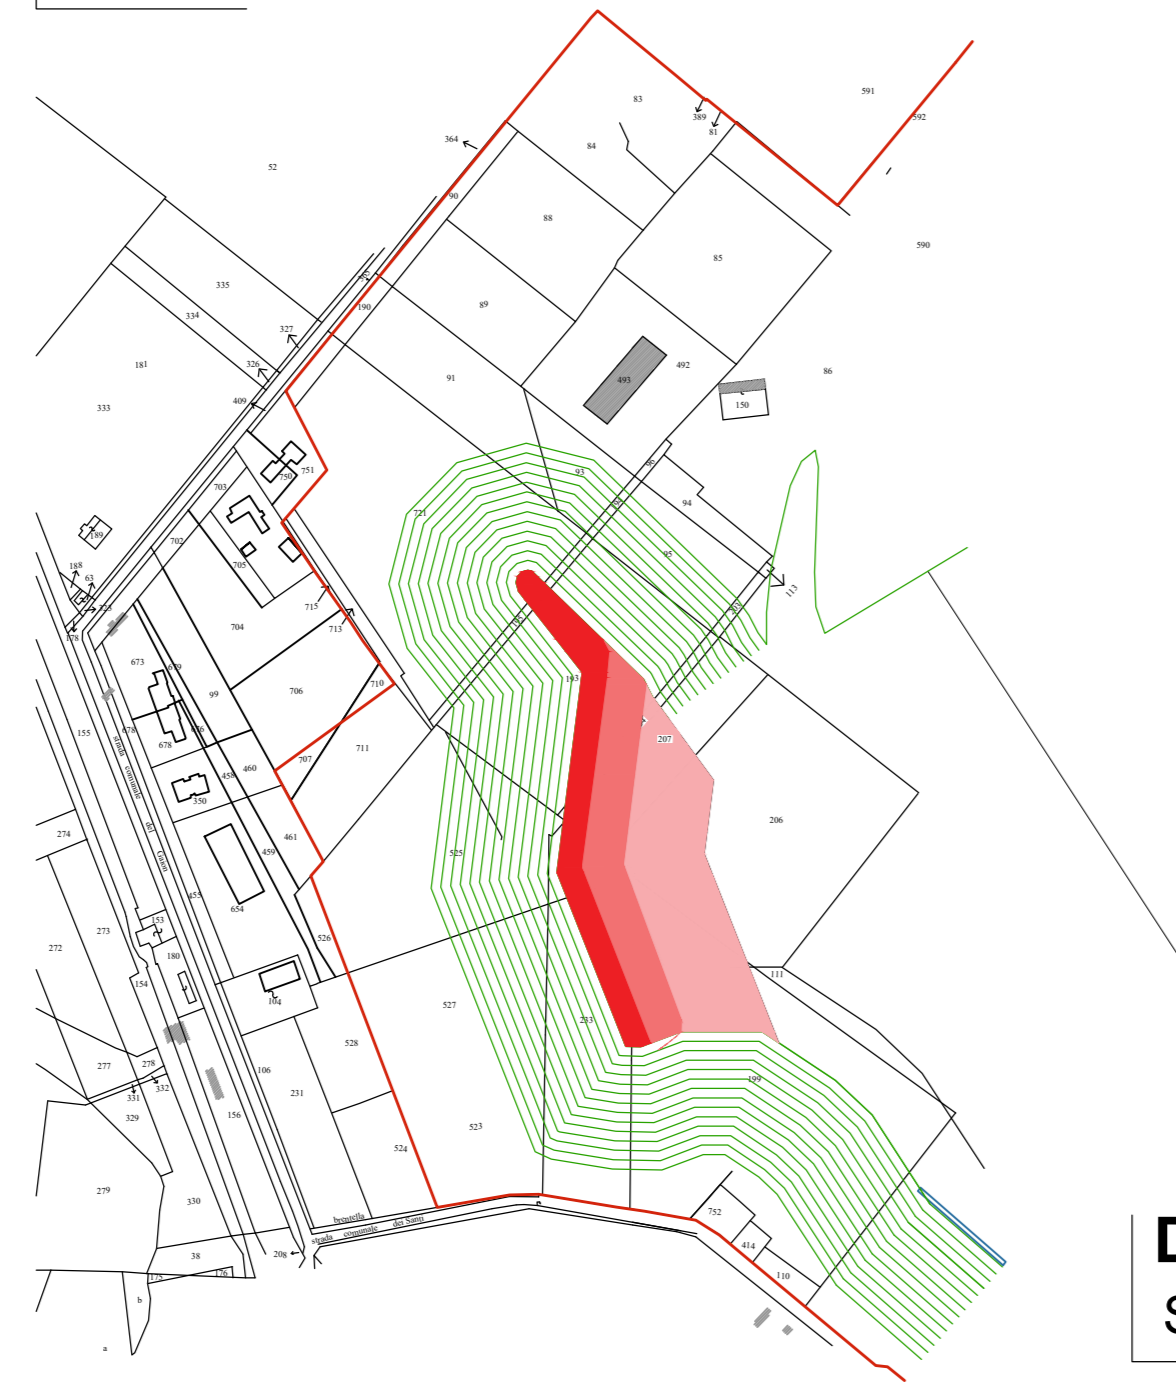


Dettaglio Bacino d'invaso
Scala 1:100

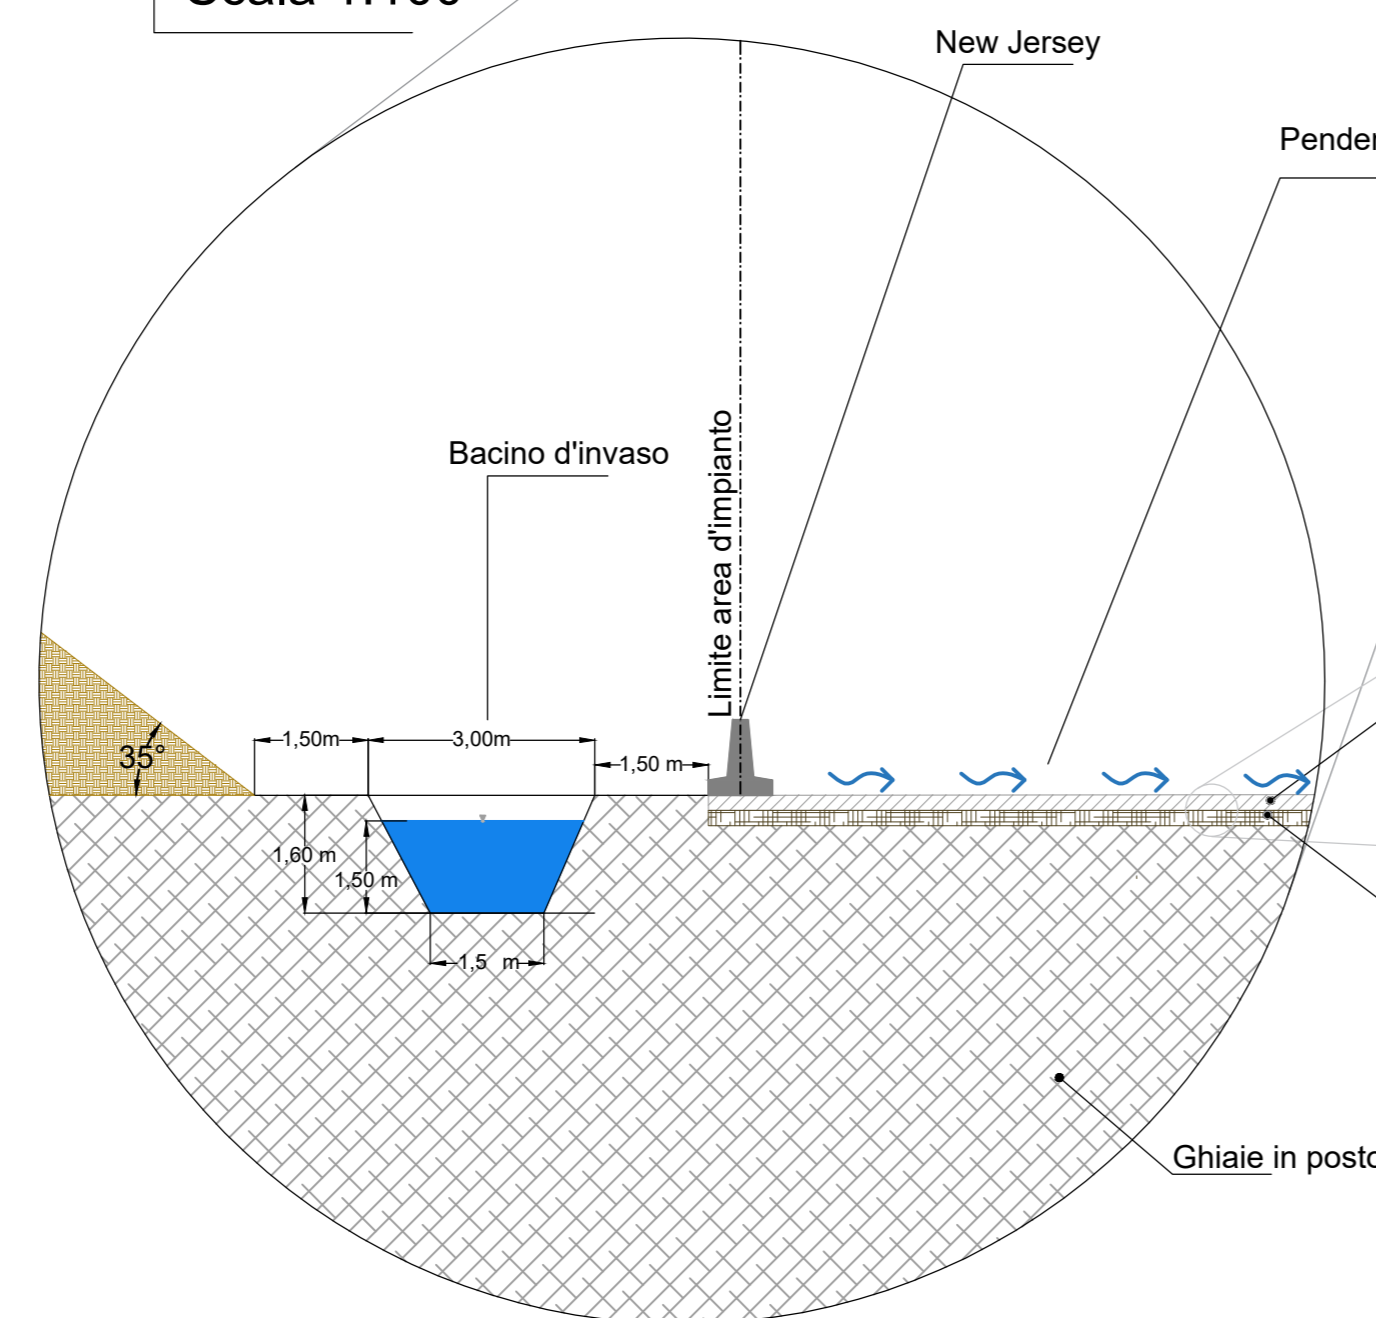

Dettaglio Pacchetto impermeabilizzato
Scala 1:10

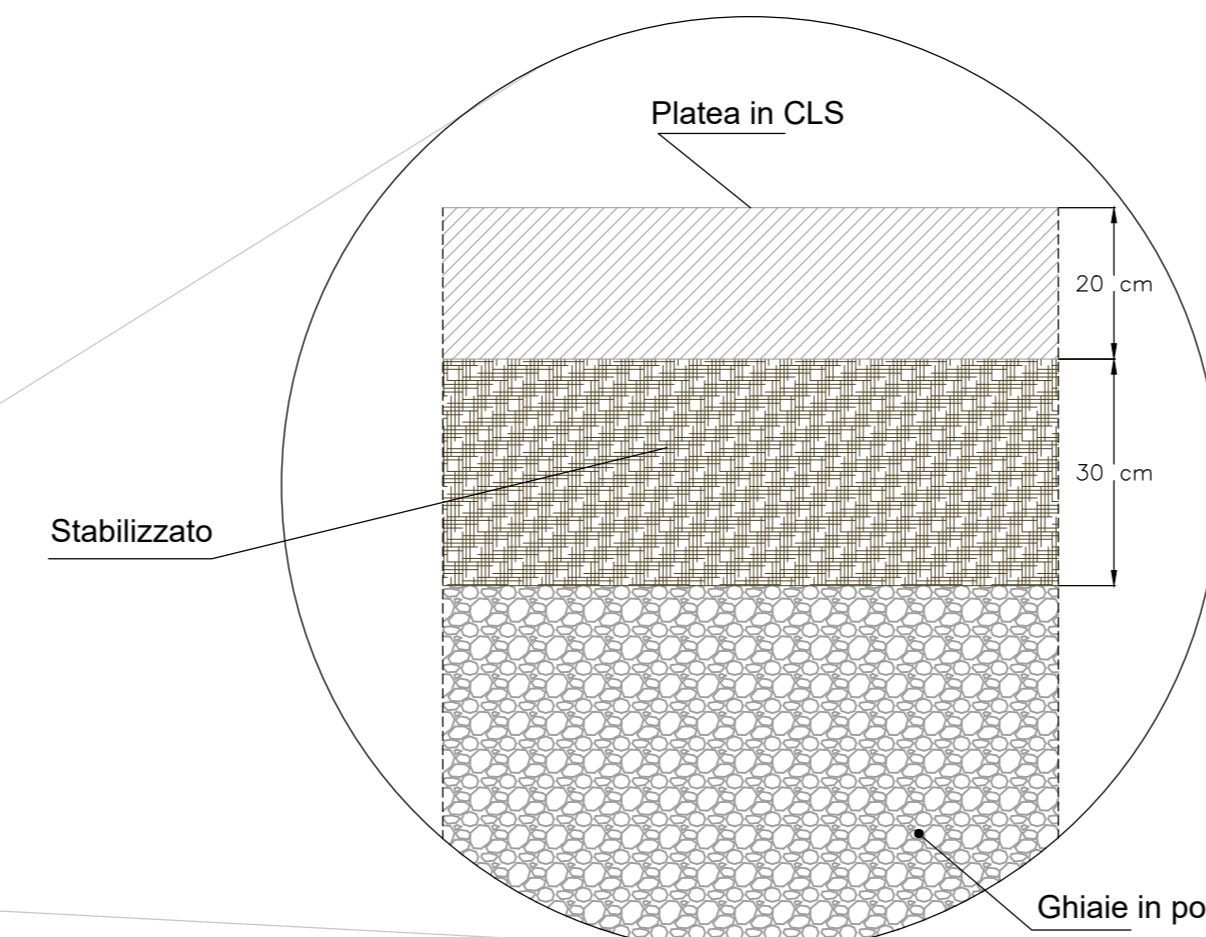


Dettaglio Canaletta in CLS di drenaggio acque di dilavamento del piazzale
Scala 1:25

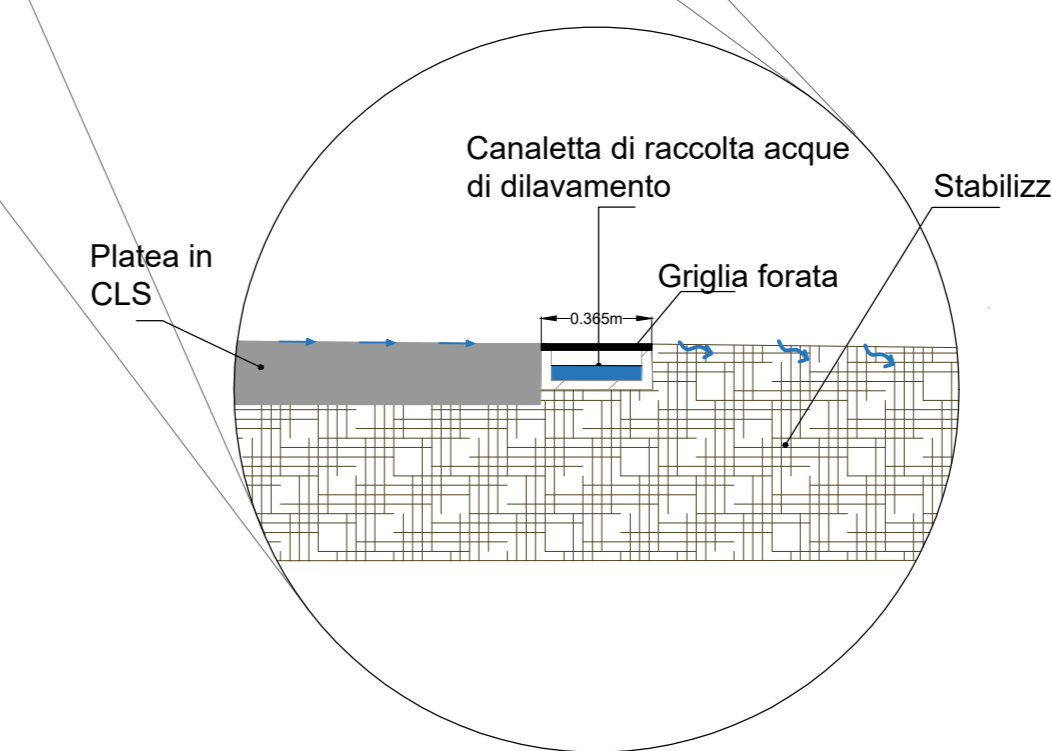

LEGENDA - Zone d'ombra

- Ombra con sole a 10° rispetto l'orizzontale
- Ombra con sole a 15° rispetto l'orizzontale
- Ombra con sole a 20° rispetto l'orizzontale
- Ombra con sole a 25° rispetto l'orizzontale
- Ombra con sole a 30° rispetto l'orizzontale

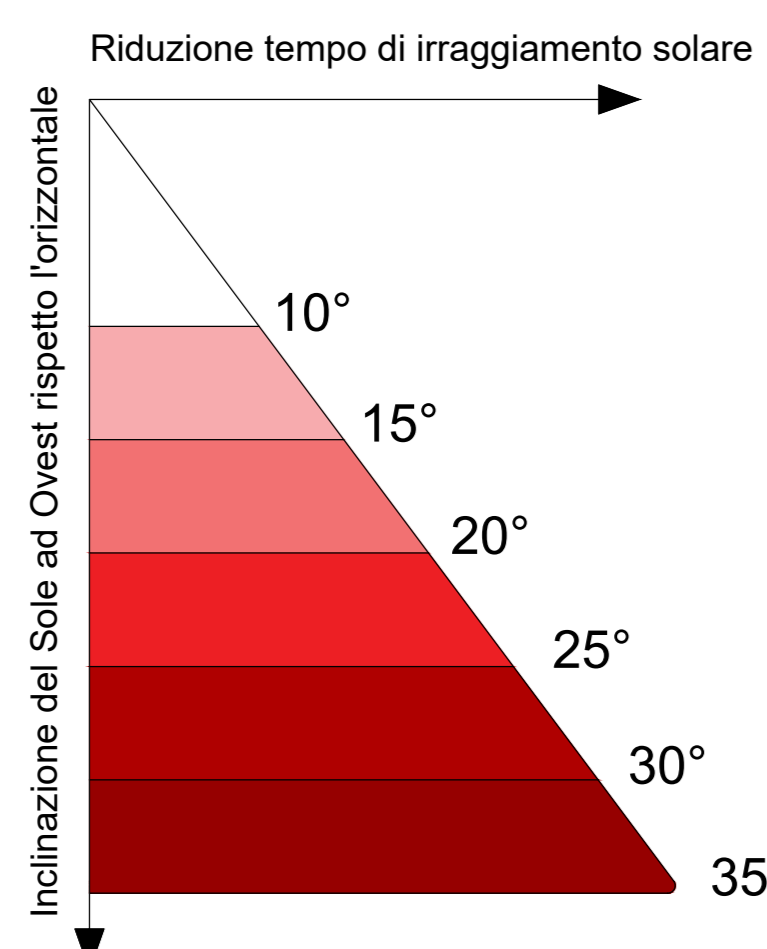

Unità di Misura Quote: metri s.l.m.m.



Proponente: **NERVESA INERTI S.p.a.**
Via Madonnetta, 18 - 31040 Nervesa della Battaglia (TV)
Tel. 0422 720064
C.F.: 00614800266 - P.IVA: 01104710262
E-mail: info@nervesainerti.it - PEC: nervesainerti@legalmail.it

Enti coinvolti: Provincia di Treviso - Comune di Nervesa della Battaglia - ARPAV - Regione Veneto

Progettista: **SIGEO**
Sede legale: Via Roma, 127 int. 2 - 35047 Solesino - Padova
Unità locale 1: Via L. Baruchello, 82 - 45100 Rovigo
Unità locale 2: Via Zuanna Latta, 14 - Roana - Vicenza
Tel. 0429 412942 - Cell. 347 8669985
Website: www.sigeco.info
E-mail: geologia@sigeco.info - amministrazione@sigeco.info
Pec: sigeco@ansapecc.it

Progetto: **RICHIESTA DI AUTORIZZAZIONE PER LA COSTRUZIONE DI UN NUOVO IMPIANTO DI RECUPERO INERTI NON PERICOLOSI IN PROCEDURA ORDINARIA AI SENSI DELL' ART. 208 DEL D.Lgs 152/2006 CON VALUTAZIONE DI IMPATTO AMBIENTALE**

Sito: Via Madonnetta - Nervesa della Battaglia (TV) Tavola: 3 Rev: 01
Oggetto: STATO DI PROGETTO Scala: Varie Foglio: A0
Data: Gennaio 2023

Il Proponente: **NERVESA INERTI S.p.a.** Dot. Geol. Federico Zambon

Sede legale: Via Roma, 127 - Solesino (PD) Tel. 0429 412942
Sede operativa: Via L. Baruchello, 82 - Rovigo (RO) P.IVA 01238720266