




**Planimetria ripristino**  
Scala 1:1000

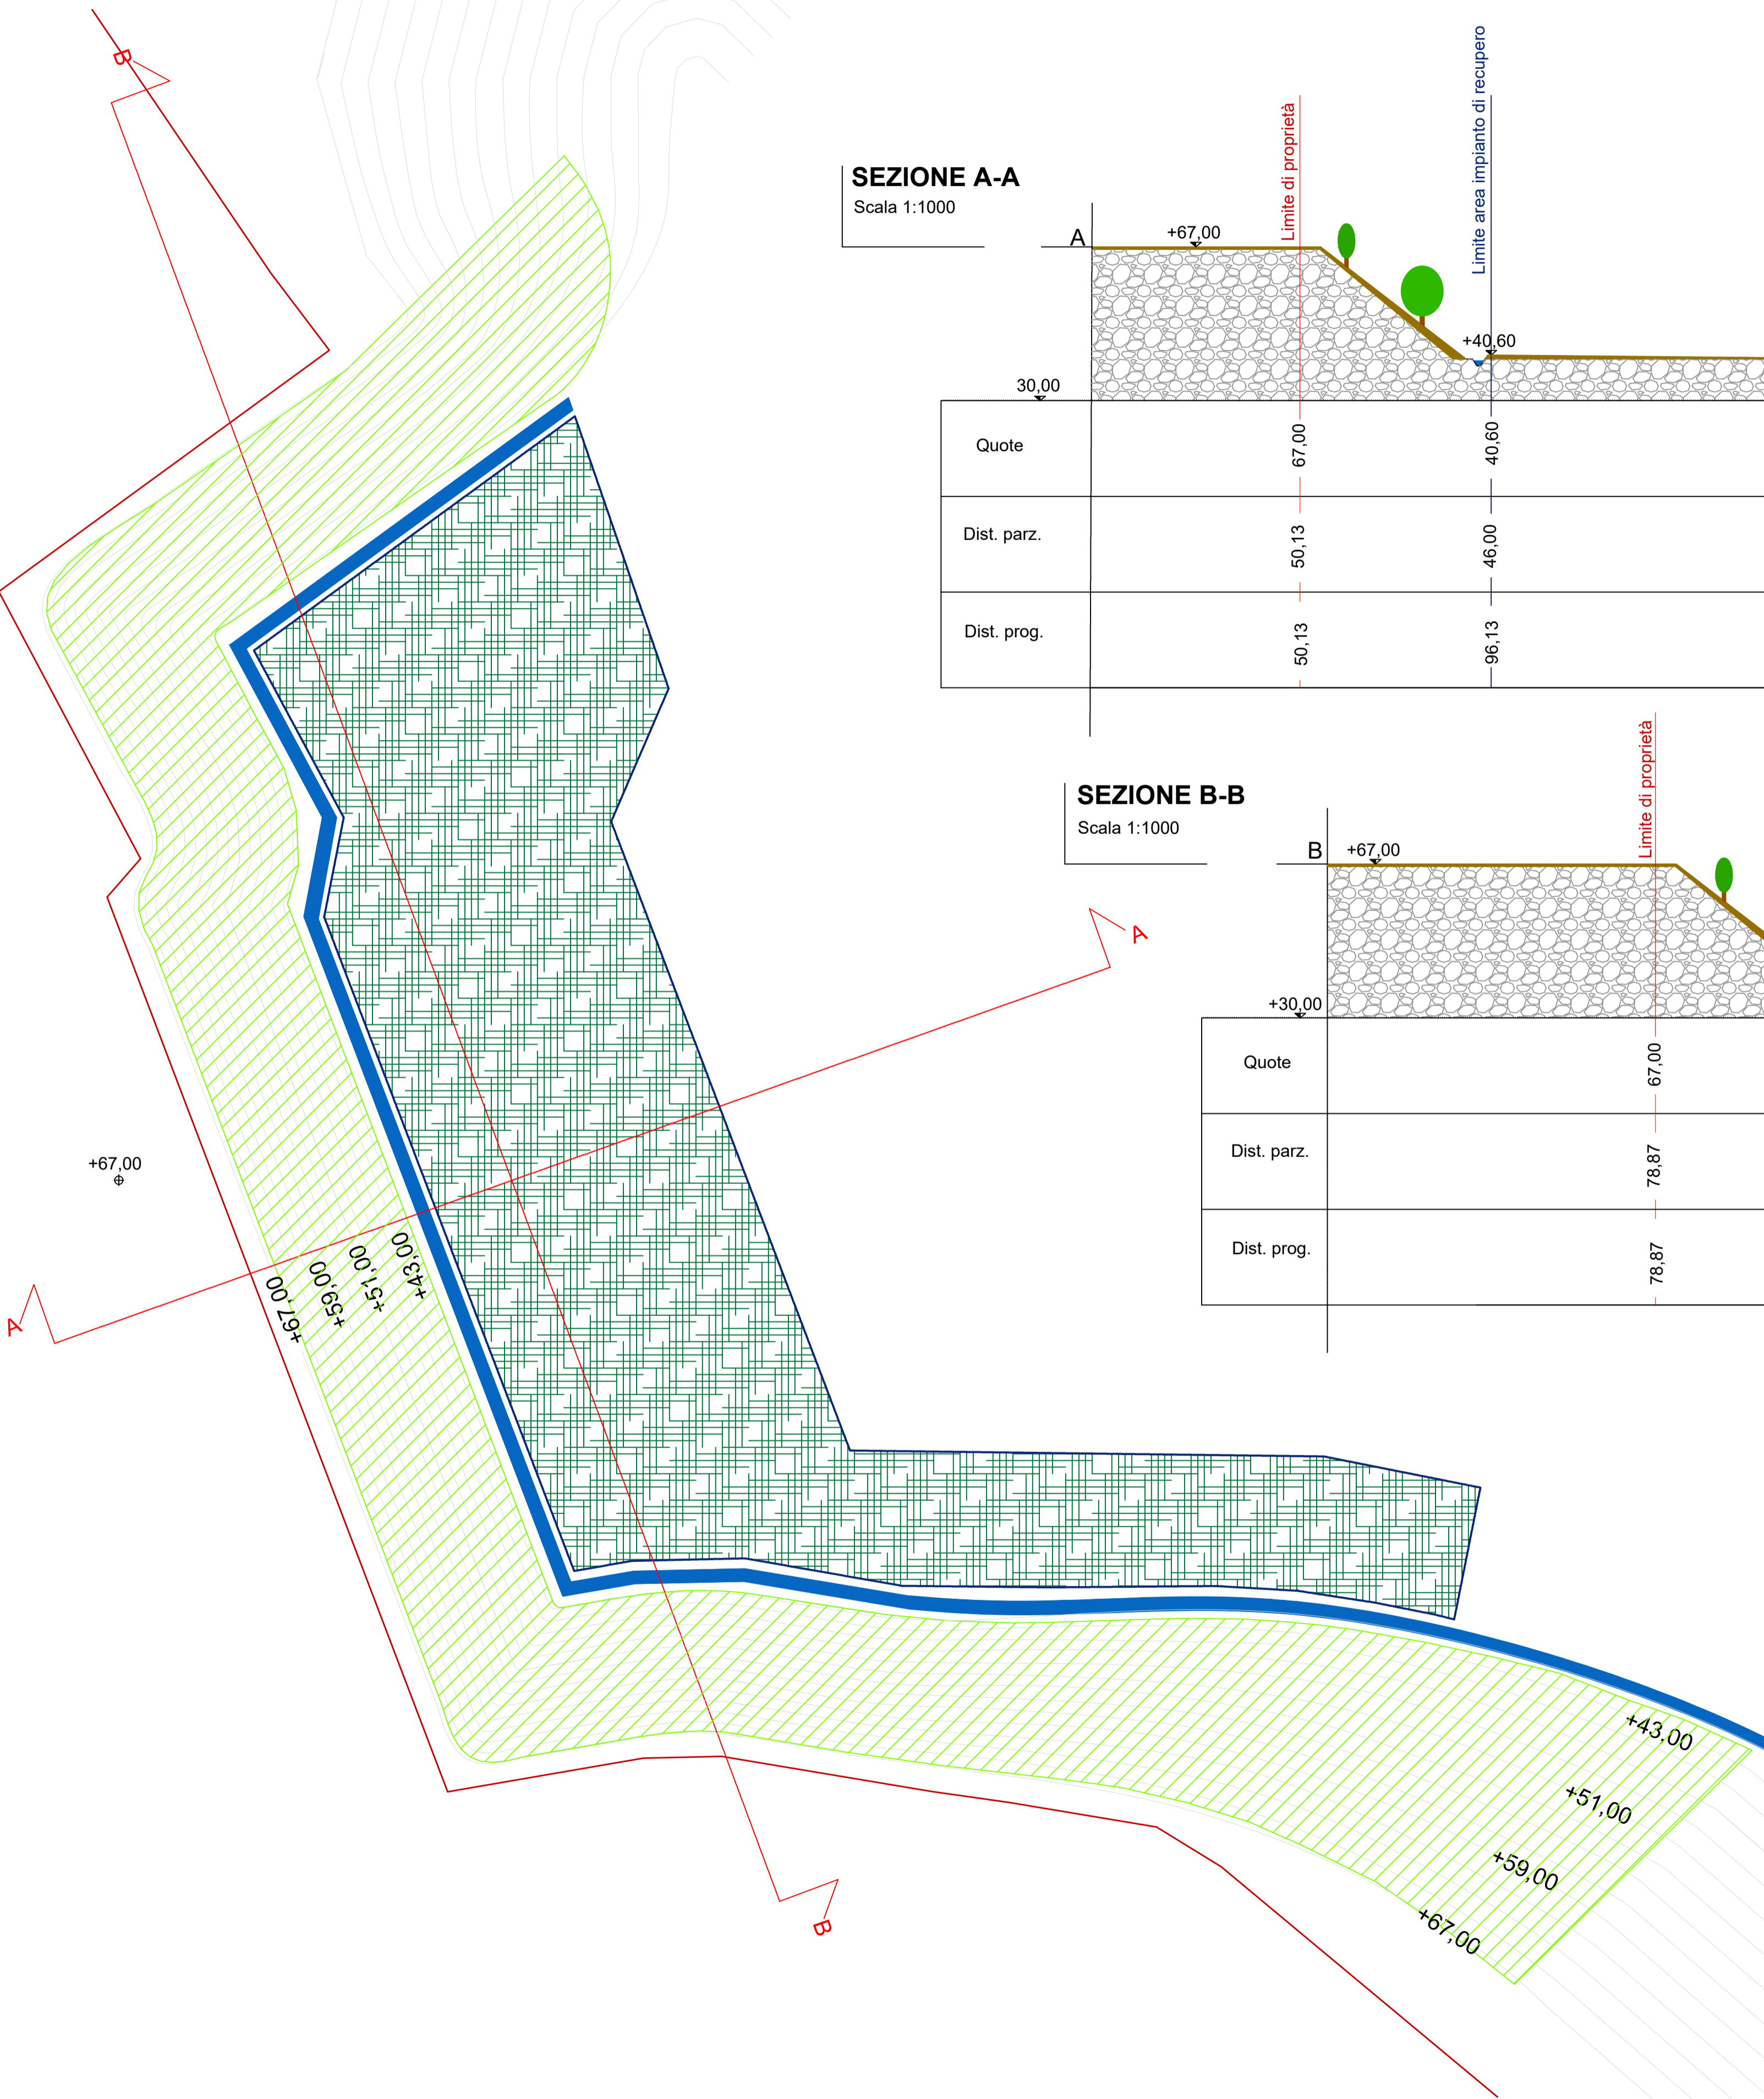

**SEZIONE A-A**  
Scala 1:1000

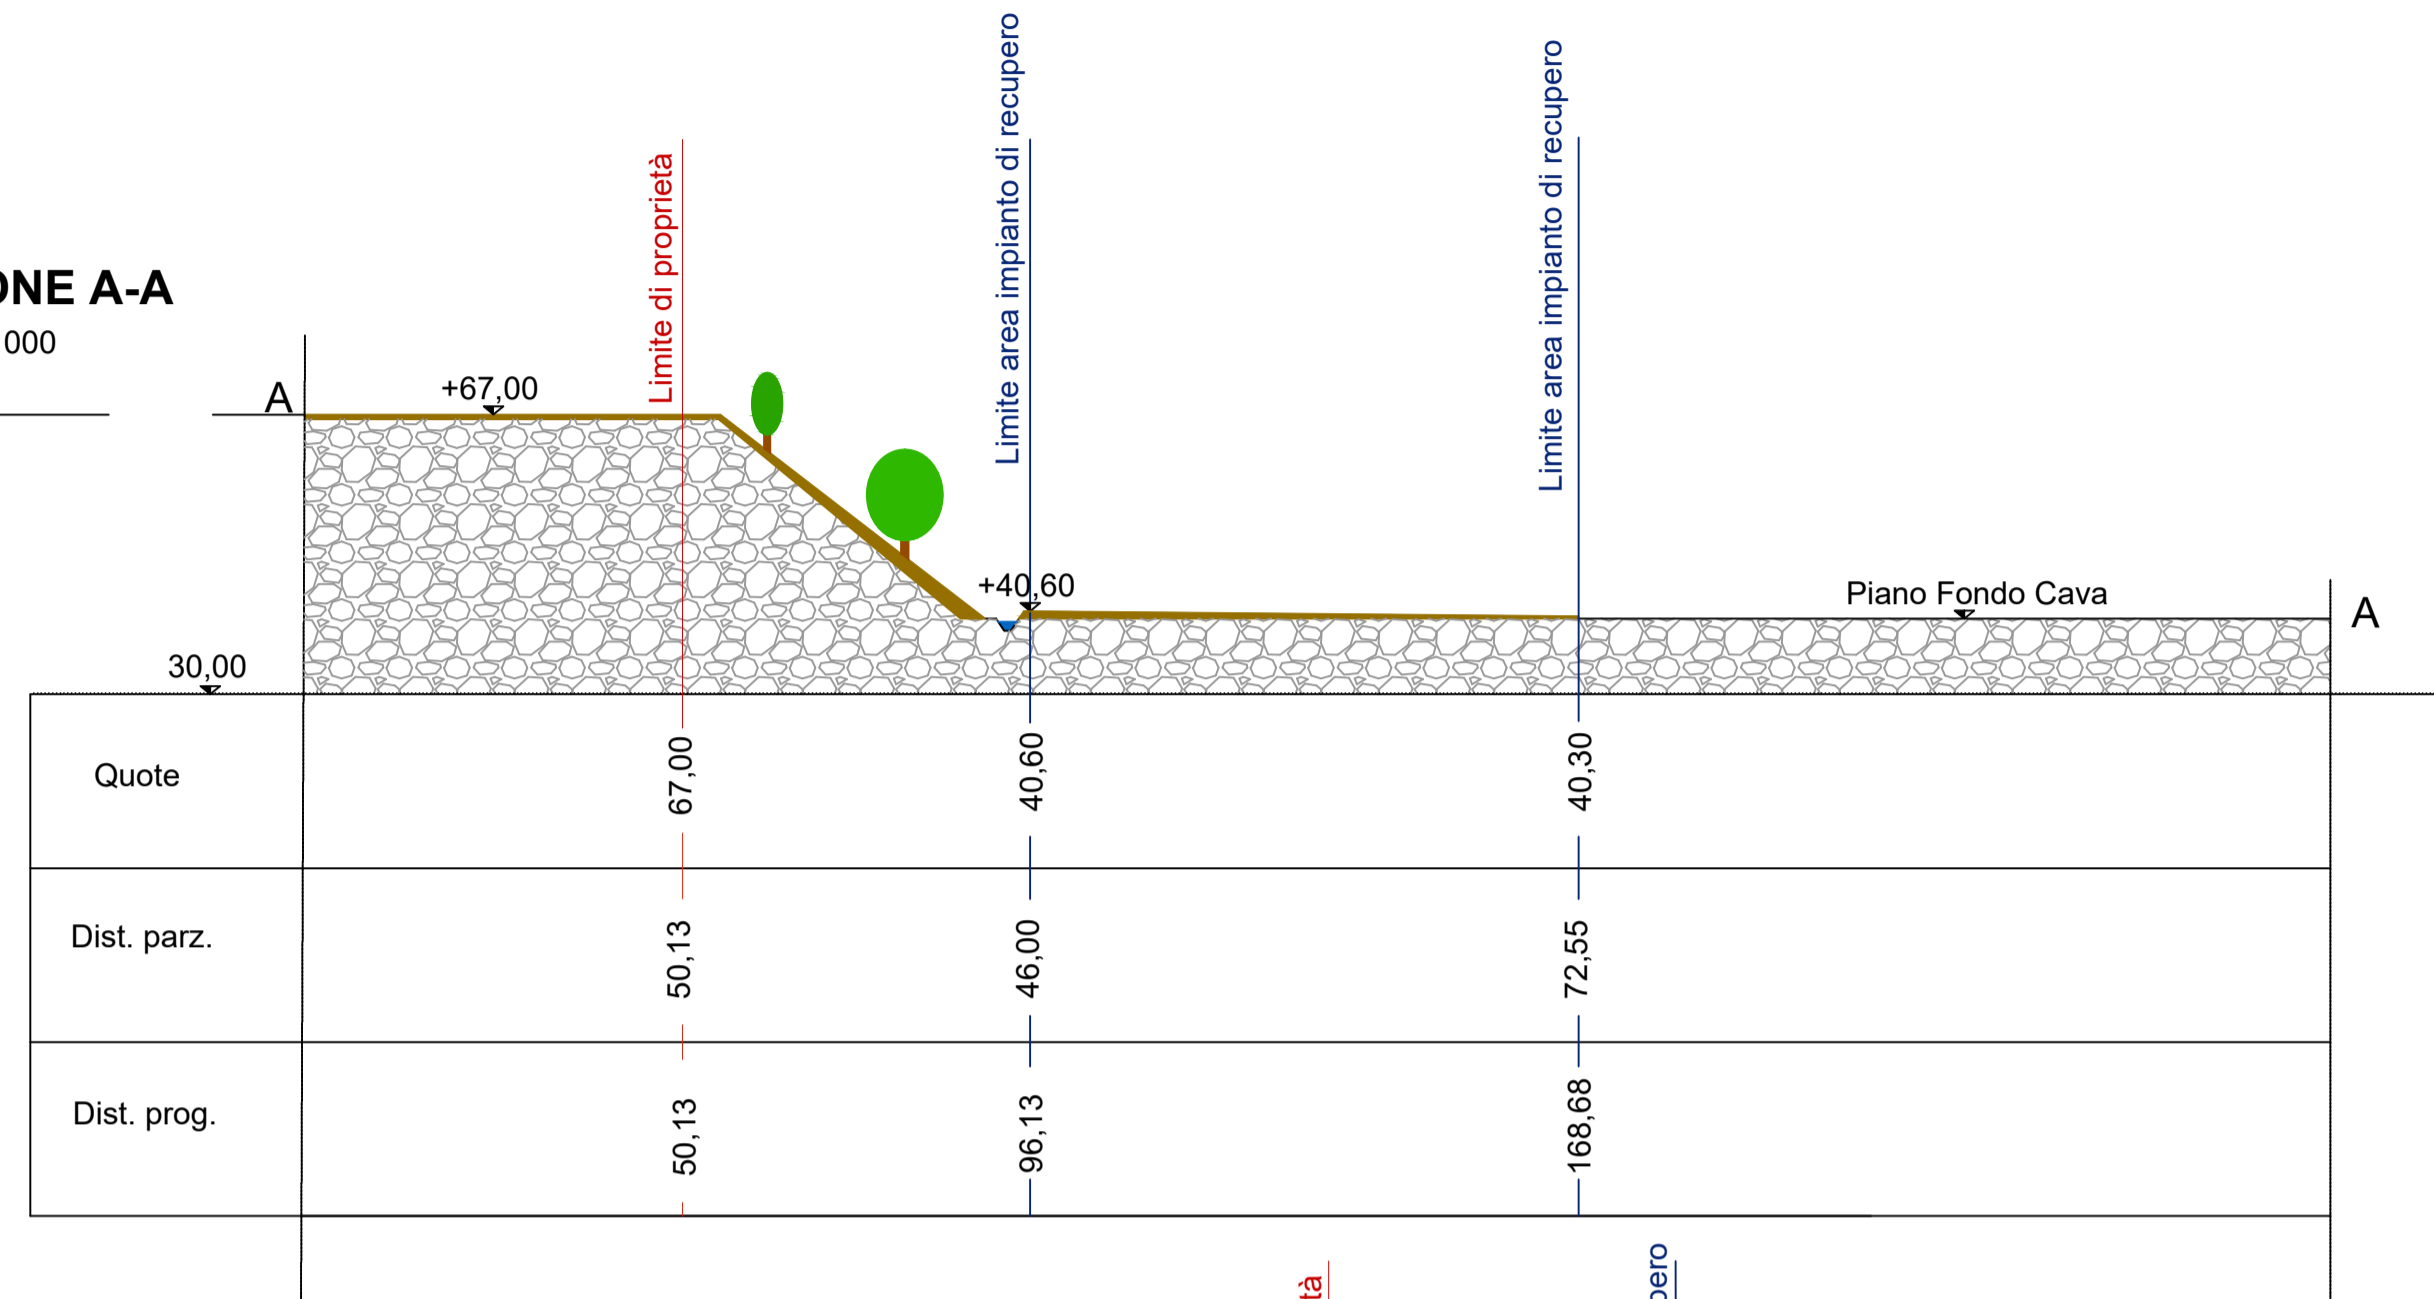

**SEZIONE B-B**  
Scala 1:1000

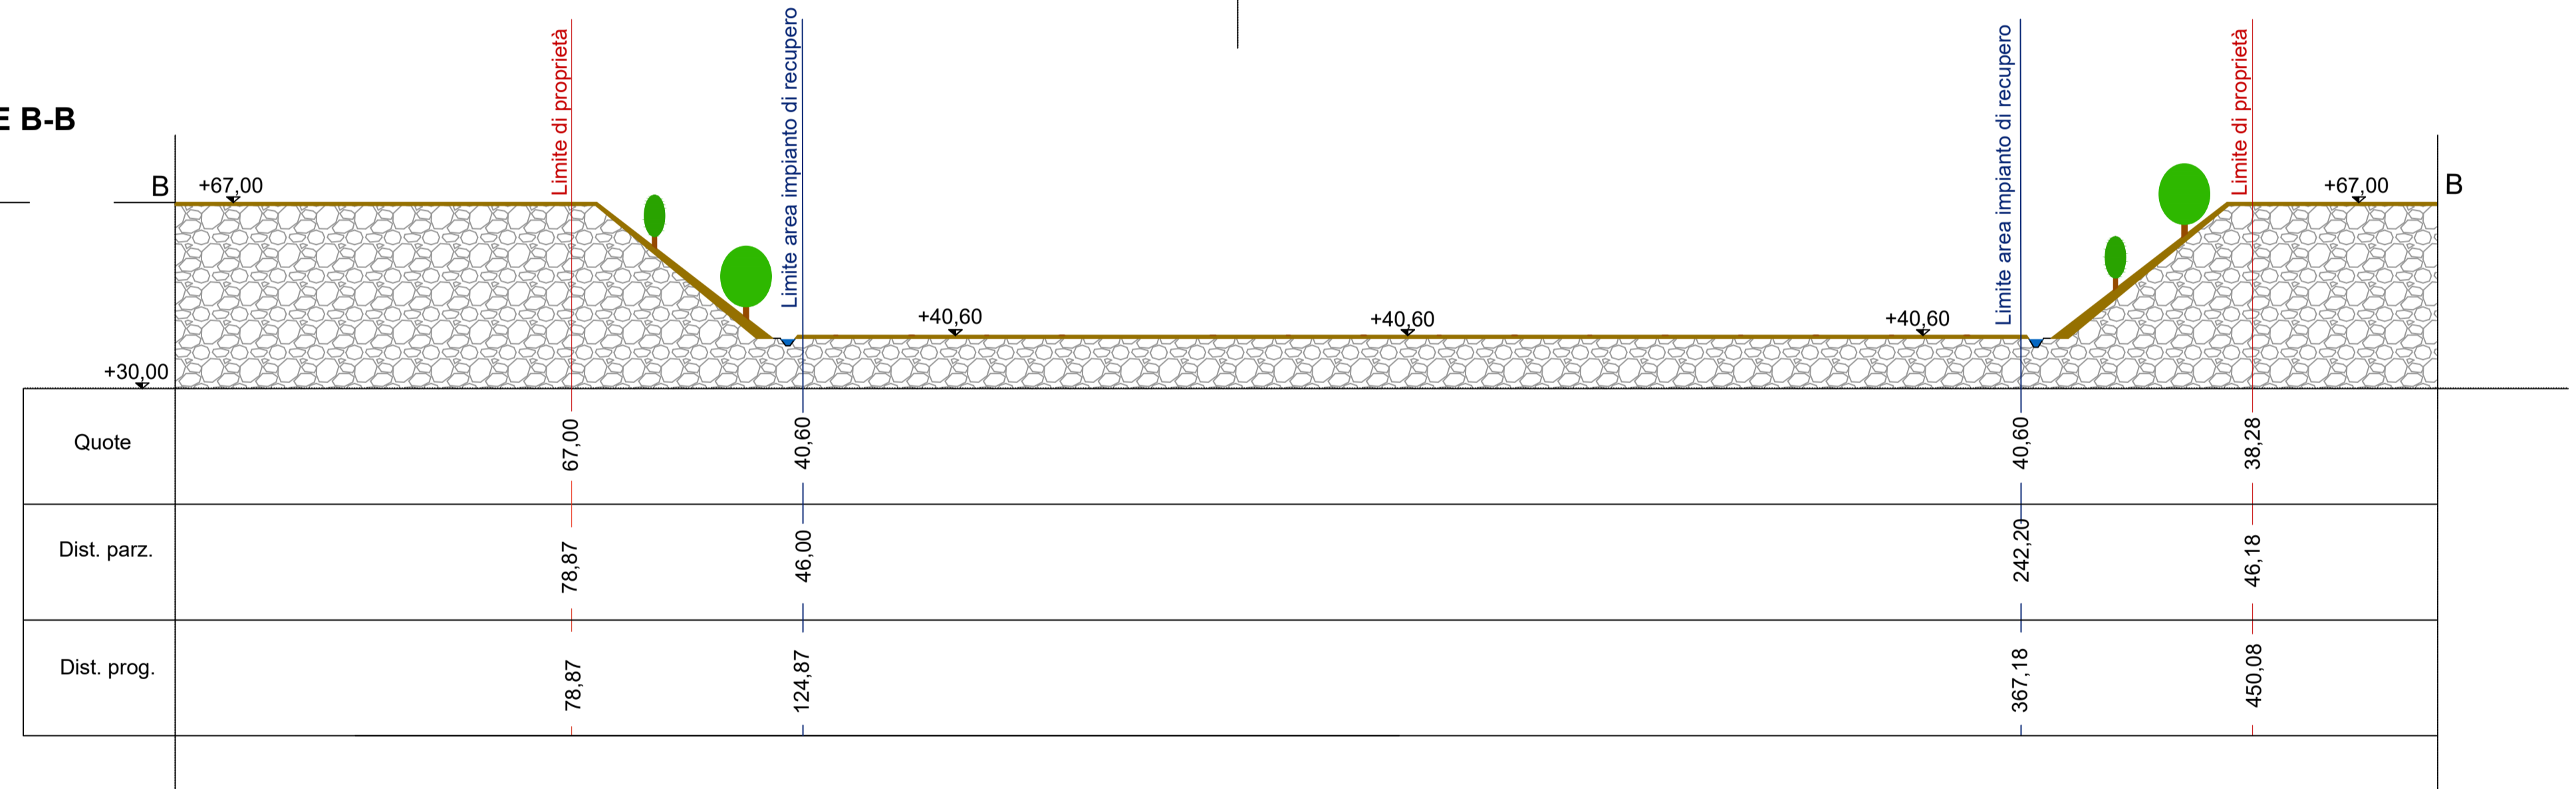

**LEGENDA**

- AREA IMPIANTO DI RECUPERO
- CONFINI DI PROPRIETA' NERVESA INERTI S.p.a. E SUPERBETON S.p.a.
- ▨ SCARPATA A 35°
- ▨ INERBIMENTO SCARPATE
- ▨ AREA IMPIANTO - PRATO SFALCIATO
- FOSSATO AL PIEDE SCARPATA

**ARBUSTI ESISTENTI SULLE SCARPATE PIANTUMATI DURANTE LA REALIZZAZIONE DELL'IMPIANTO DI RECUPERO**

Specie arbustive	Quantità
● Corniolo - Cornus mas	90
● Sanguinello - Cornus Sanguinea	
● Spino cervino - Rhamnus cathartica	
● Pallon di maggio - Viburnum opulus	

Unità di Misura Quote: metri s.l.m.m.



Proprietà: **NERVESA INERTI S.p.a.**  
 Via Madonnetta, 18 - 31040 Nervesa della Battaglia (TV)  
 Tel. 0422 720064  
 C.F. : 00614800266 P.IVA: 01104710262  
 E-mail: info@nervesainerti.it PEC: nervesainerti@legalmail.it

Enti coinvolti: Provincia di Treviso - Comune di Nervesa della Battaglia - ARPAV - Regione Veneto

Progettista: **SIGEO**  
 Sede legale: Via Roma, 127 int. 2 - 35047 Solesino - Padova  
 Unità locale 1: Via L. Barucchetto, 62 - 45100 Rovigo  
 Unità locale 2: Via Zuanne Latta, 14 - Roana - Vicenza  
 Tel.: 0425 412542 - Cell.: 347 8669085  
 Website: www.sigeo.info  
 E-mail: geologia@sigeo.info - amministrazione@sigeo.info  
 Pec: sigeo@arubapec.it C.F. e P.I.: 01236720296

Progetto: **RICHIESTA DI AUTORIZZAZIONE PER LA COSTRUZIONE DI UN NUOVO IMPIANTO DI RECUPERO INERTI NON PERICOLOSI IN PROCEDURA ORDINARIA AI SENSI DELL'ART. 208 DEL D.Lgs 152/2006 CON VALUTAZIONE DI IMPATTO AMBIENTALE**

Sito:	Via Madonnetta - Nervesa della Battaglia (TV)	Tavola:	5	Rev.:	01
Oggetto:	PIANO DI RIPRISTINO	Scala:	1:1.000	Foglio:	A1
Data:	Gennaio 2023				

Il Proponente: **NERVESA INERTI S.p.a.**  
 Dott. Geol. Federico Zambon

**SIGEO**  
 Sede legale: Via Roma, 127 - Solesino (PD) Tel 0425-412542  
 Sede operativa: Via L. Barucchetto, 62 - Rovigo (RO) P.IVA 01236720296