




Planimetria ripristino
Scala 1:1000

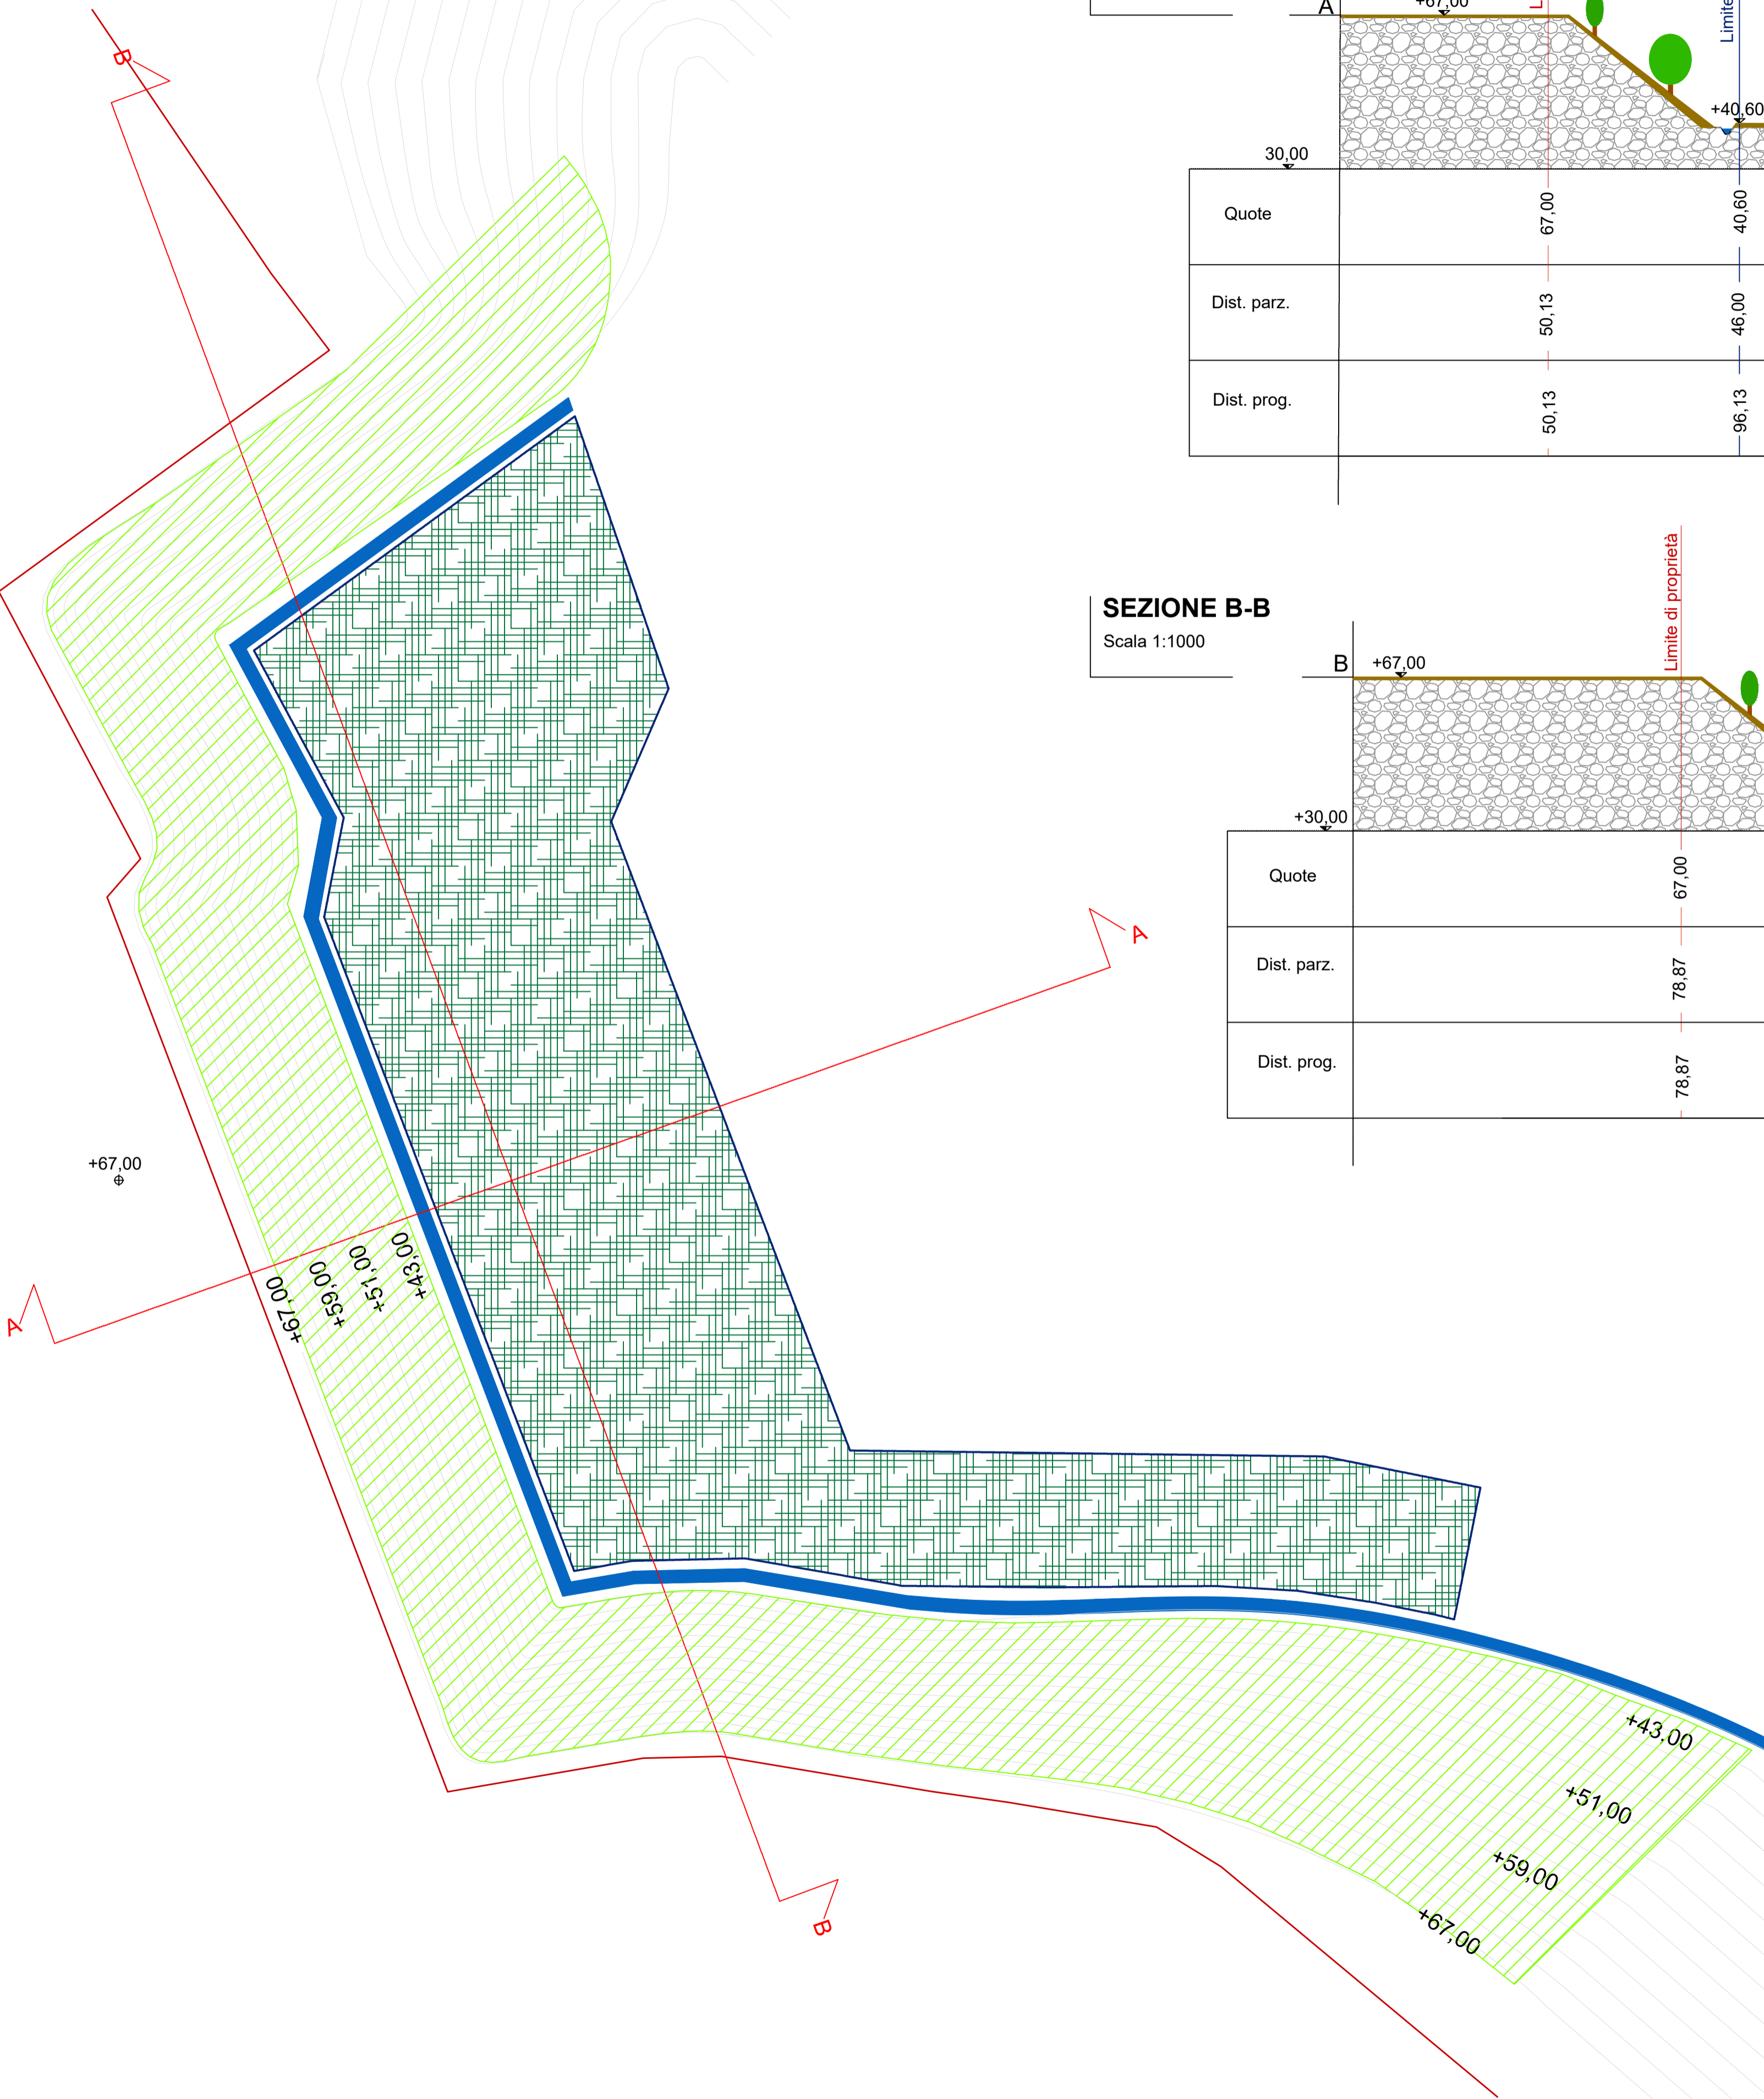

SEZIONE A-A
Scala 1:1000

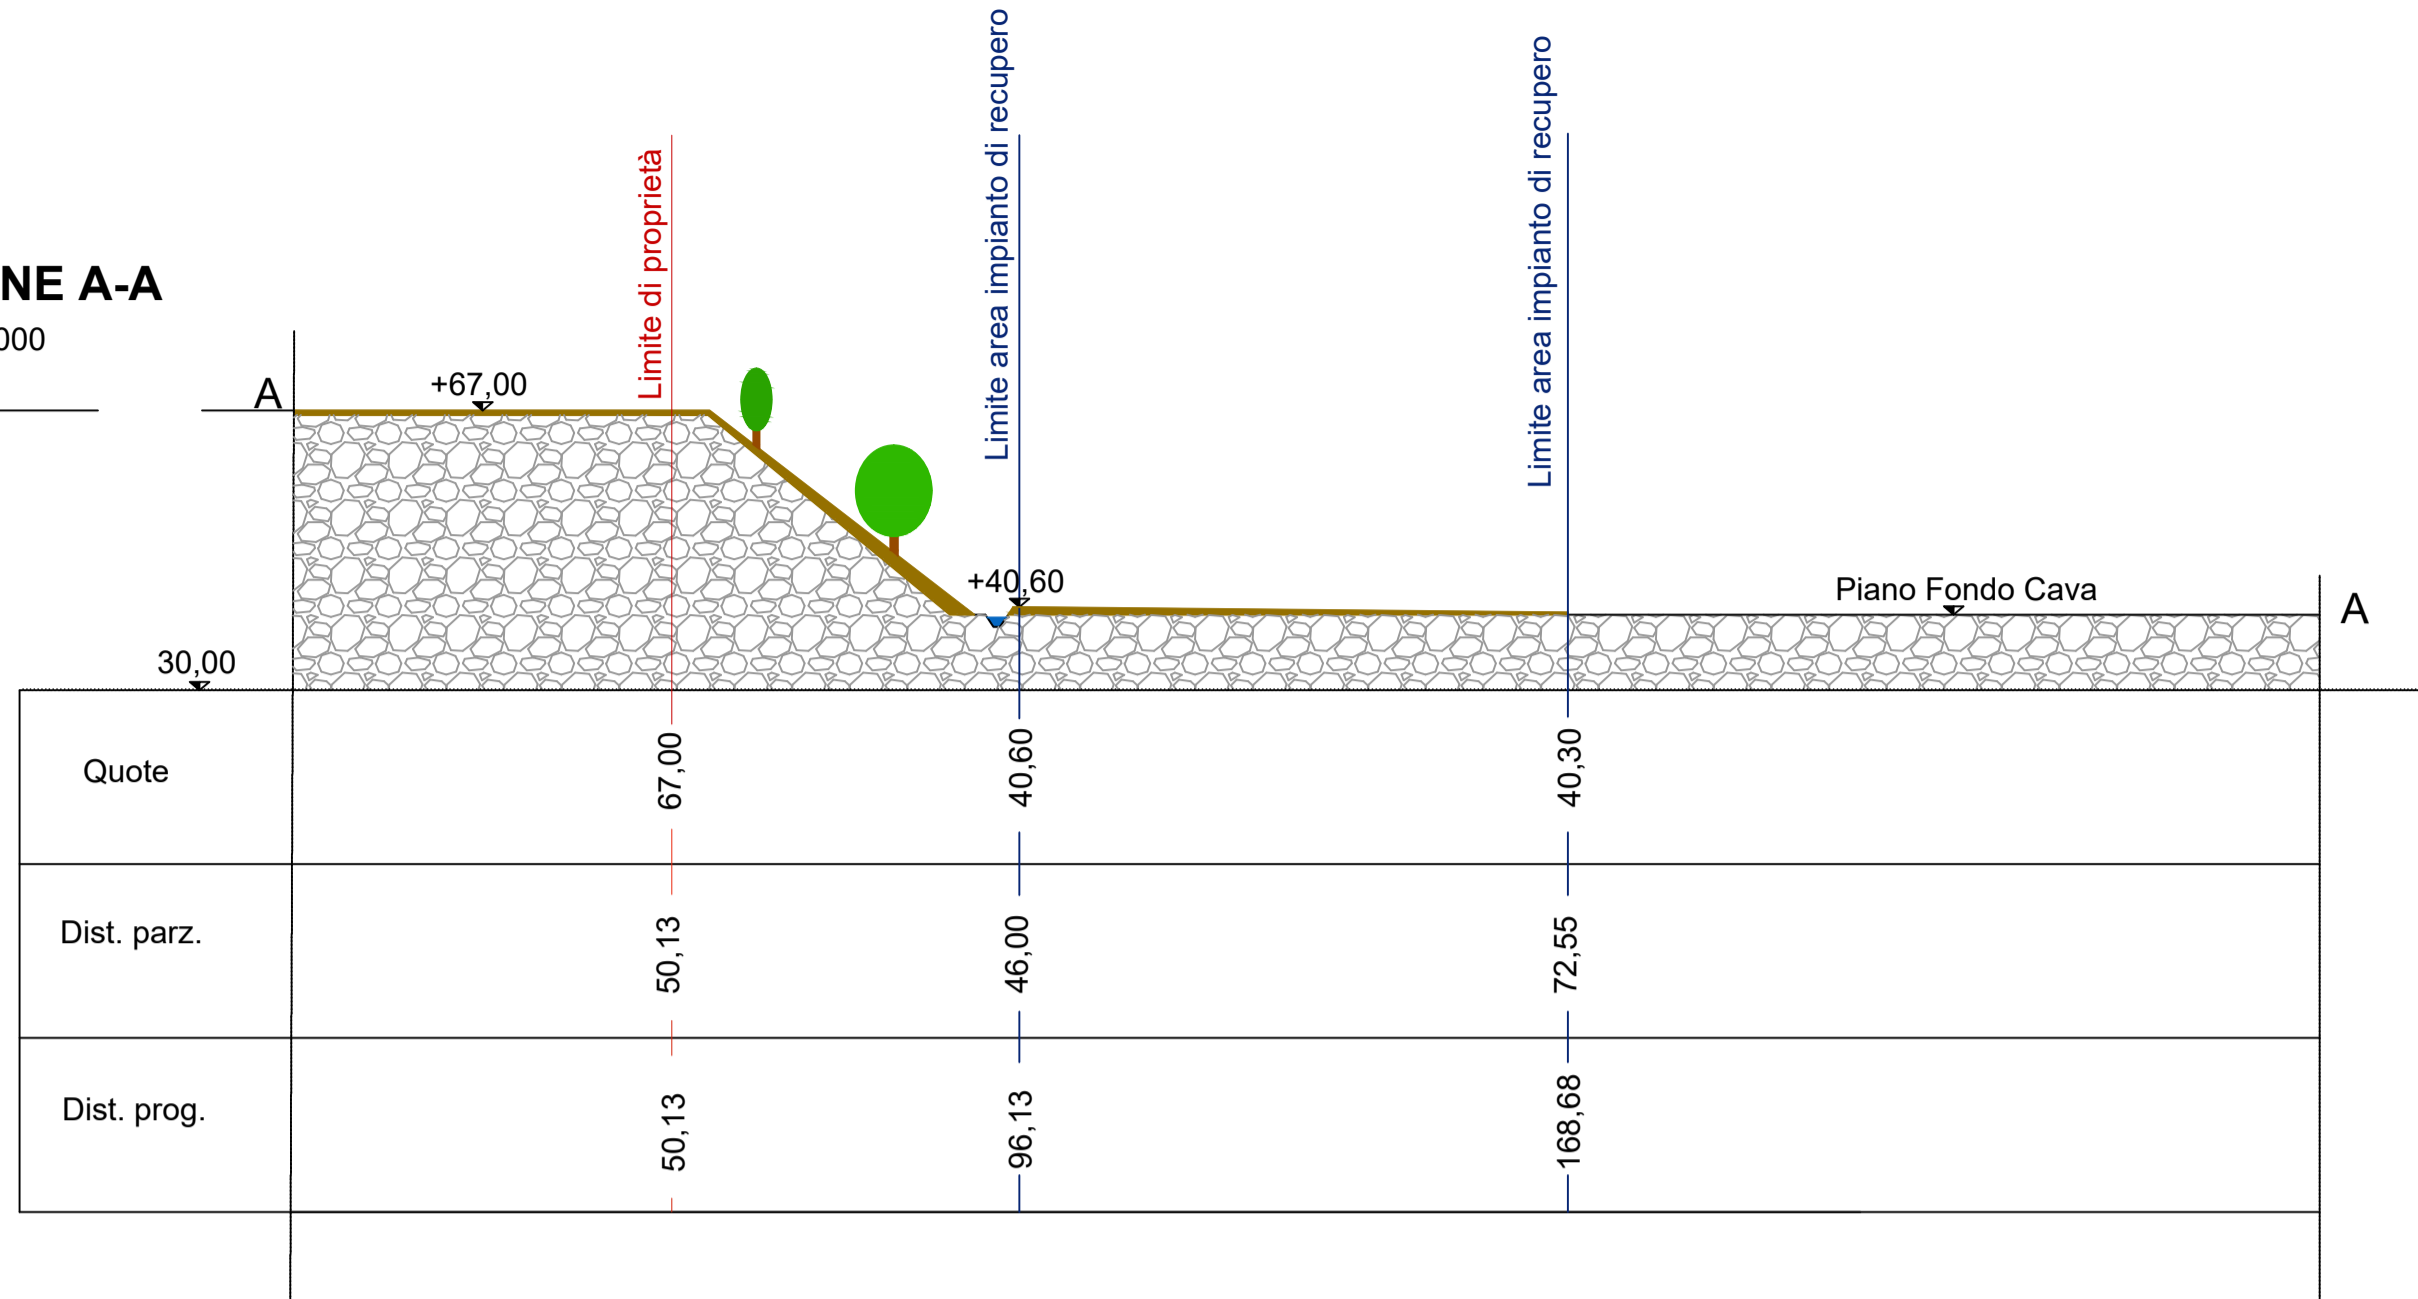


SEZIONE B-B
Scala 1:1000

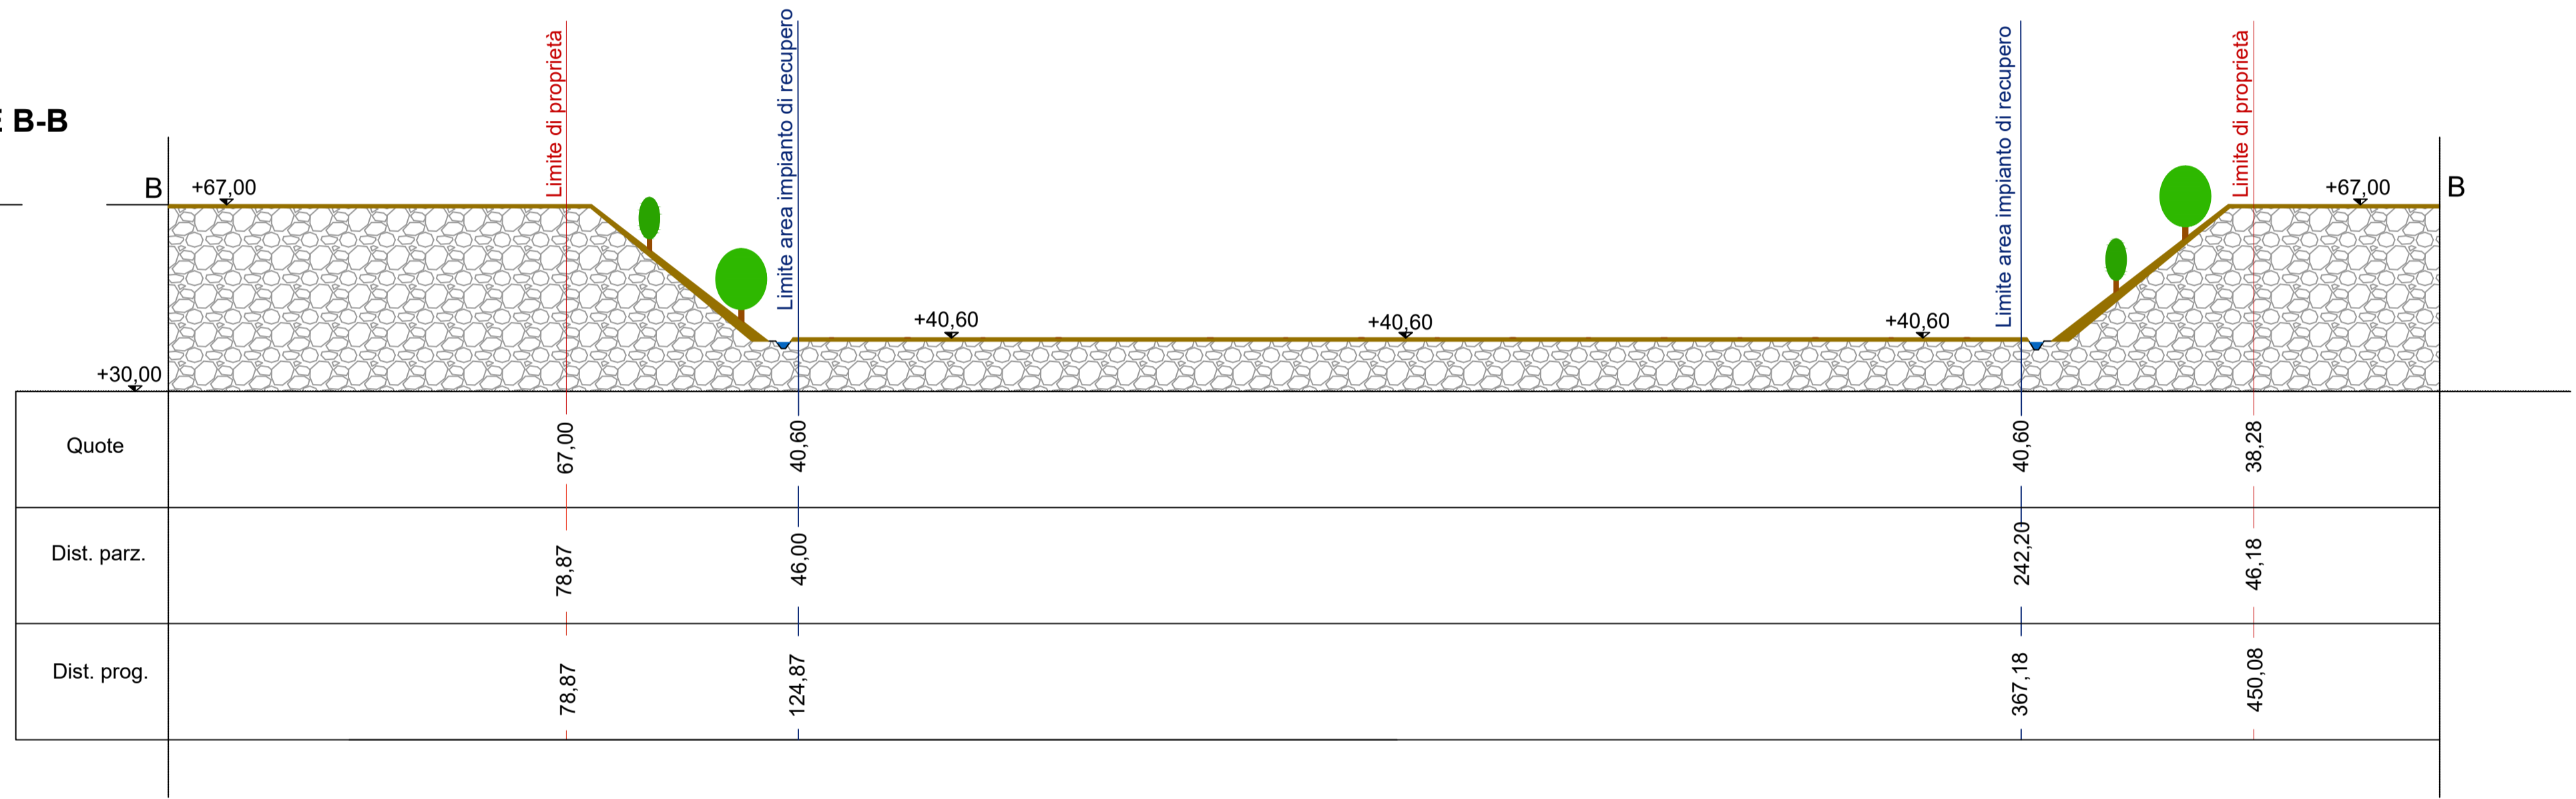

LEGENDA

- AREA IMPIANTO DI RECUPERO
- CONFINI DI PROPRIETA' NERVESA INERTI S.p.a. SUPERBETON S.p.a.
- SCARPATA A 35°
- INERBIMENTO SCARPATE
- AREA IMPIANTO - PRATO SFALCIATO
- FOSSATO AL PIEDE SCARPATA

Planimetria con individuazione delle specie arboree sulle scarpate
Scala 1:2.500

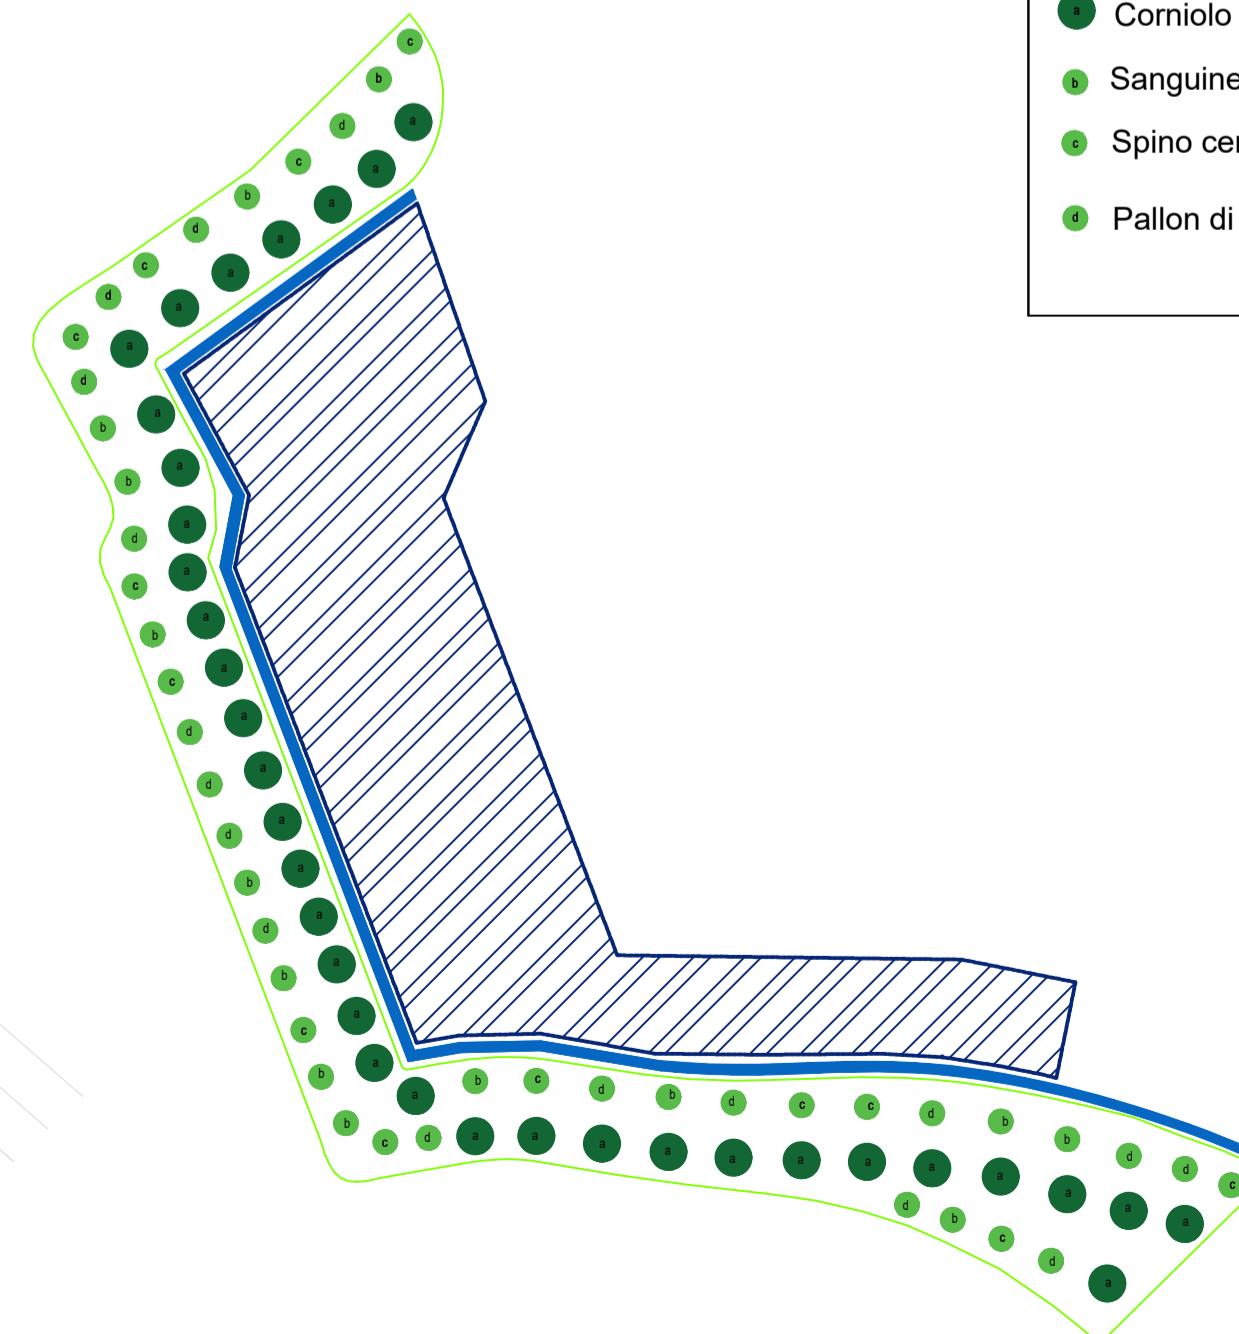

ARBUSTI ESISTENTI SULLE SCARPATE PIANTUMATI DURANTE LA REALIZZAZIONE DELL'IMPIANTO DI RECUPERO

Specie arbustive	Quantità
Corniolo - Cornus mas	35
Sanguinello - Cornus Sanguinea	
Spino cervino - Rhamnus cathartica	43
Pallon di maggio - Viburnum opulus	
Tot - 78	

Unità di Misura Quote: metri s.l.m.m.



Proponente: **NERVESA INERTI S.p.a.**
Via Madonnetta, 18 - 31040 Nervesa della Battaglia (TV)
Tel. 0422 720064
C.F.: 00614800266 P.IVA: 01104710262
E-mail: info@nervesainerti.it PEC: nervesainerti@legalmail.it

Enti coinvolti: Provincia di Treviso - Comune di Nervesa della Battaglia - ARPAV - Regione Veneto

Progettista: **SIGEO**
Sede legale: Via Roma, 127 int. 2 - 35047 Solesino - Padova
Unità locale 1: Via L. Barucchetto, 62 - 45100 Rovigo
Unità locale 2: Via Zuanne Latta, 14 - Roana - Vicenza
Tel.: 0425 412542 - Cell.: 347 8669085
Website: www.sigeo.info
E-mail: geologia@sigeo.info - amministrazione@sigeo.info
Pec: sigeo@arubapec.it C.F. e P.I.: 01236720296

Progetto: **RICHIESTA DI AUTORIZZAZIONE PER LA COSTRUZIONE DI UN NUOVO IMPIANTO DI RECUPERO INERTI NON PERICOLOSI IN PROCEDURA ORDINARIA AI SENSI DELL'ART. 208 DEL D.Lgs 152/2006 CON VALUTAZIONE DI IMPATTO AMBIENTALE**

Sito: Via Madonnetta - Nervesa della Battaglia (TV)

Tabella:

Tavola:	5	Rev.:	02
Scala:	1:1.000	Foglio:	A1

Oggetto: **PIANO DI RIPRISTINO**

Data: **Ottobre 2023**

Il Proponente: **NERVESA INERTI S.p.a.** **SIGEO**
Sede legale: Via Roma, 127 - Solesino (PD) Tel 0425-412542
Sede operativa: Via L. Barucchetto, 62 - Rovigo (RO) P.IVA 01236720296