

TABELLA GENERALE VOLUMI ESTRATTI AL 31/12/2022			
Volume lordo estratto	mc. 2.444.457		
Volume di scotico e scopertura	mc. 89.531		
Volume netto estratto ghiaie	mc. 2.354.926		
Volume netto commercializzato ghiaie	mc. 2.024.533		
Volume netto rimanente presente in cumulo	mc. 330.393		
Volume netto presente in banco	mc. 615.902		
dato al progetto	mc. 2.970.828 - mc. 2.354.926		
Riepilogo volumi ghiaie commercializzati al 31/12/2022			
- Anno 2013	mc. 41.826	- Anno 2018	mc. 271.190
- Anno 2014	mc. 215.258	- Anno 2019	mc. 259.674
- Anno 2015	mc. 213.613	- Anno 2020	mc. 144.239
- Anno 2016	mc. 169.844	- Anno 2021	mc. 221.222
- Anno 2017	mc. 249.391	- Anno 2022	mc. 238.276
			mc. 2.024.533

TABELLA RIASSUNTIVA DATI STATISTICI ANNO 2022	
Volume di scotico e scopertura	mc. 0
Volume totale commercializzato	mc. 238.276
Volume estratto e commercializzato dal banco	mc. 95.026
Volume commercializzato da cumulo	mc. 143.250
Volume netto rimanente presente in cumulo	mc. 330.393

VOLUME MATERIALE COMMERCIALIZZATO ANNO 2022

Il volume del materiale asportato dal cumulo a deposito è stato ricavato, previa triangolarizzazione della superficie del terreno al 23/12/2021 e del terreno al 12/12/2022 confrontando poi le due superfici matematiche così ottenute e calcolando il volume del terreno asportato effettuato per intersezione di prismoidi.

Alla data del 12/12/2022 risulta un volume commercializzato proveniente dal cumulo pari a mc. 143.250

Alla data del 12/12/2022 risulta un volume commercializzato proveniente dal banco pari a mc. 95.026

REGIONE VENETO
PROVINCIA DI TREVISO
COMUNE DI NERVESA DELLA BATTAGLIA

BACINO ESTRATTIVO MADONNETTA
 DGRV n. 214 del 26/02/2013

DITTE :
NERVESA INERTI S.p.A.
 via Madonnetta, 18 - NERVESA DELLA BATTAGLIA (TV)

Rilievo planoaltimetrico per verifica del materiale commercializzato anno 2022


TAVOLA N°
1

DATA RILIEVO: 12/12/2022

SCALA: 1:1000


Studio di progettazione:
geometa Daniele Boldrin
 Treviso - via Castellana, 45/c - tel. 393.8142305 - 392.8271405 - Email: boldrin@libero.it

TABELLA RIASSUNTIVA DATI DI PROGETTO	
Volume lordo autorizzato ampliamento	mc. 3.023.106
Volume scopertura ampliamento	mc. 52.278
Volume netto autorizzato ampliamento	mc. 2.970.828

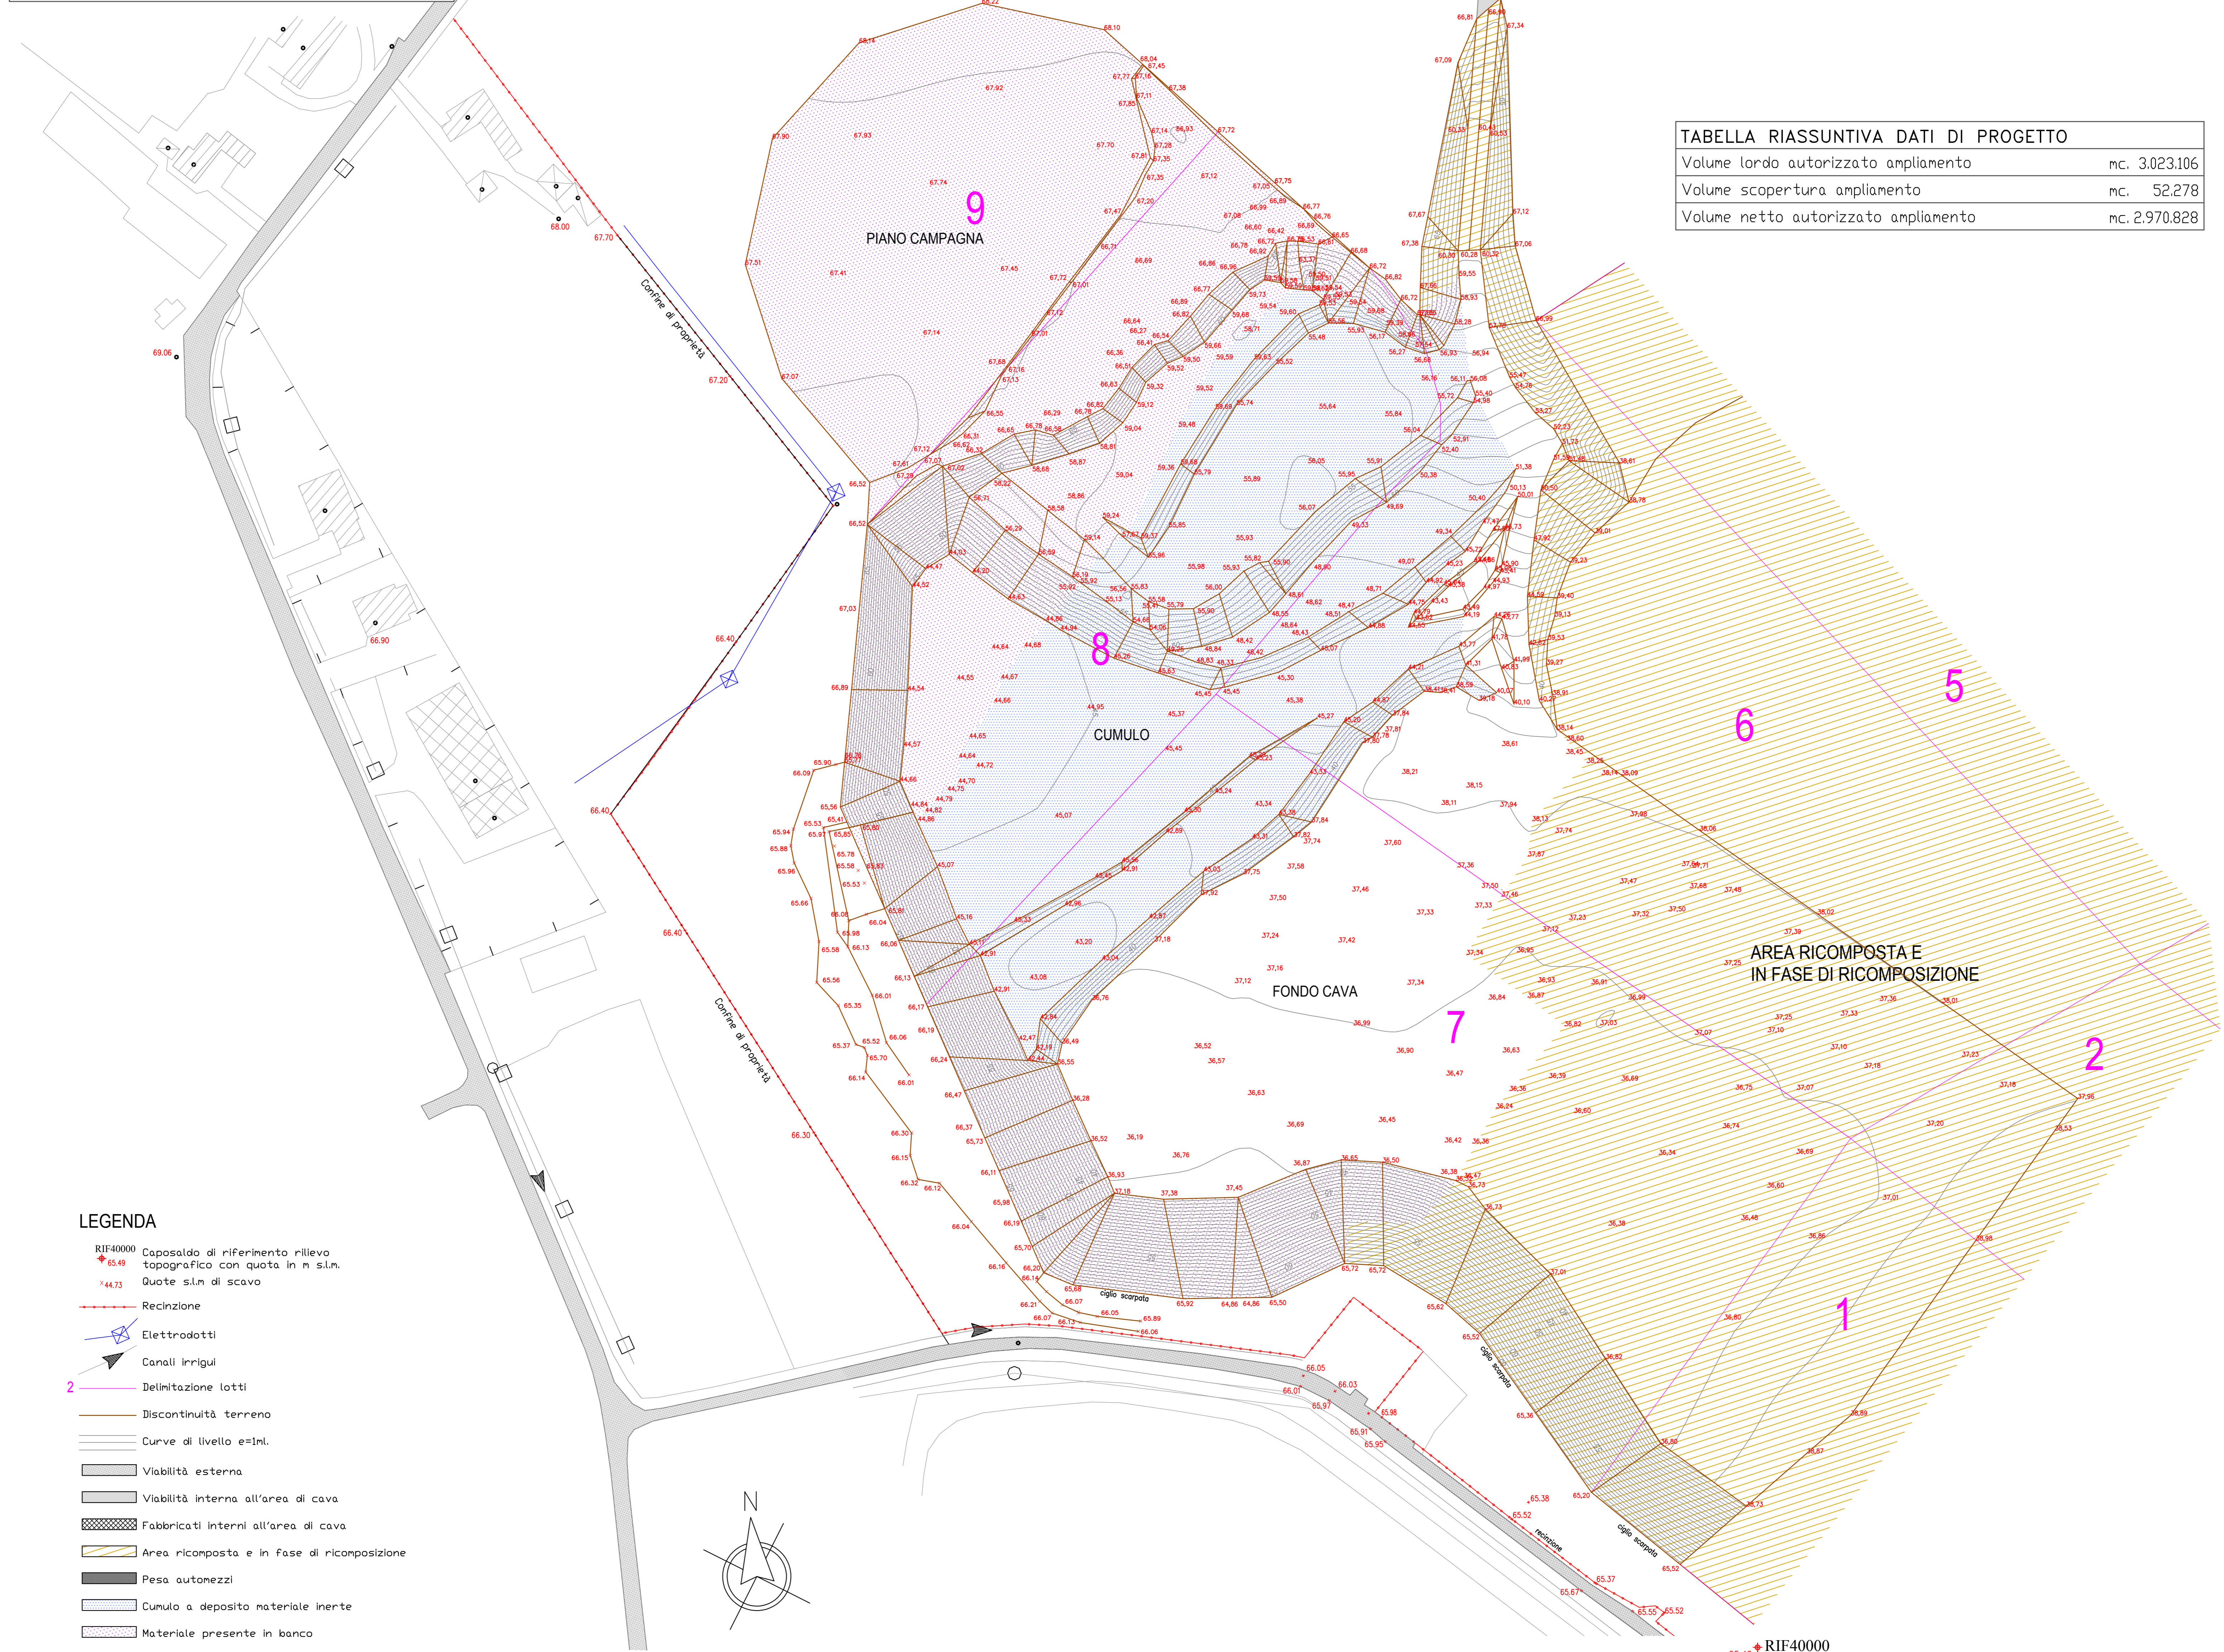

LEGENDA

- RIF40000 Caposaldo di riferimento rilievo topografico con quota in m s.l.m.
- 65.49 Quota s.l.m. di scavo
- 44.73
- Recinzione
- Elettrodotti
- Canali Irrigui
- 2 Delimitazione lotti
- Discontinuità terreno
- Curve di livello e=1m.
- Viabilità esterna
- Viabilità interna all'area di cava
- Fabbricati interni all'area di cava
- Area ricompasta e in fase di ricompastazione
- Pesa automezzi
- Cumulo a deposito materiale inerte
- Materiale presente in banco

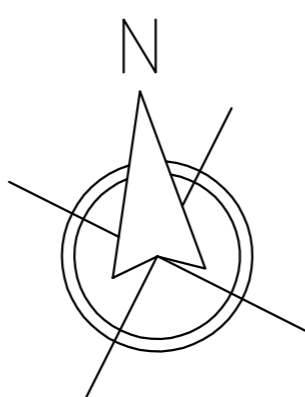

65.49 RIF40000