

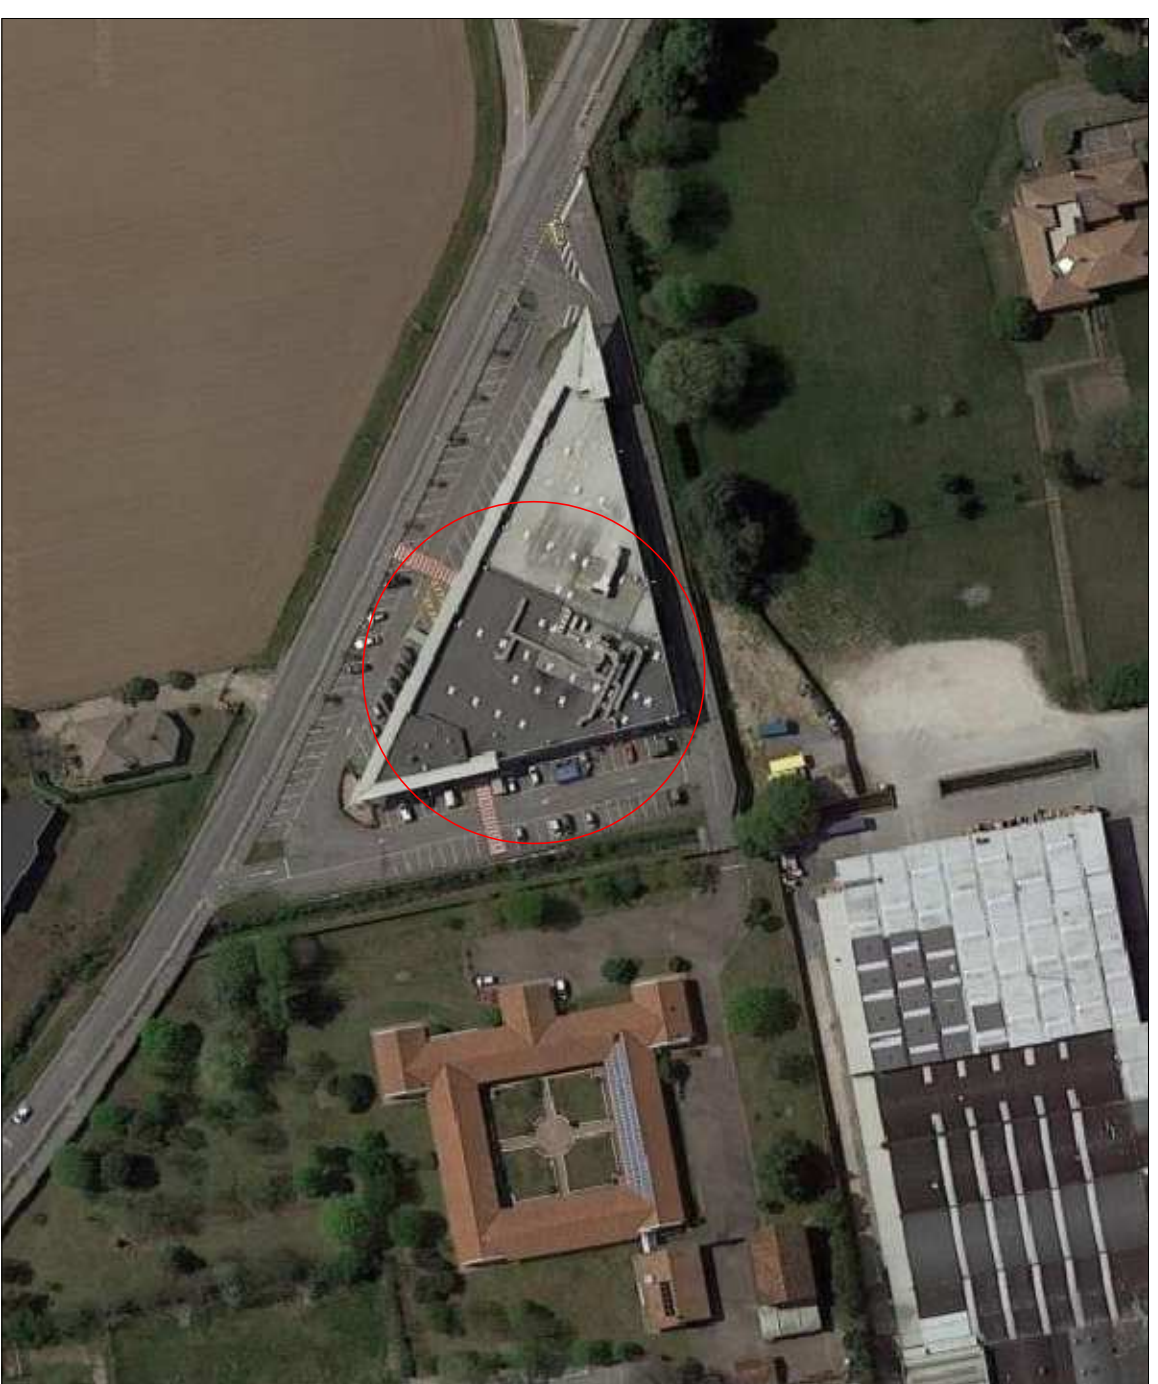


estratto PI

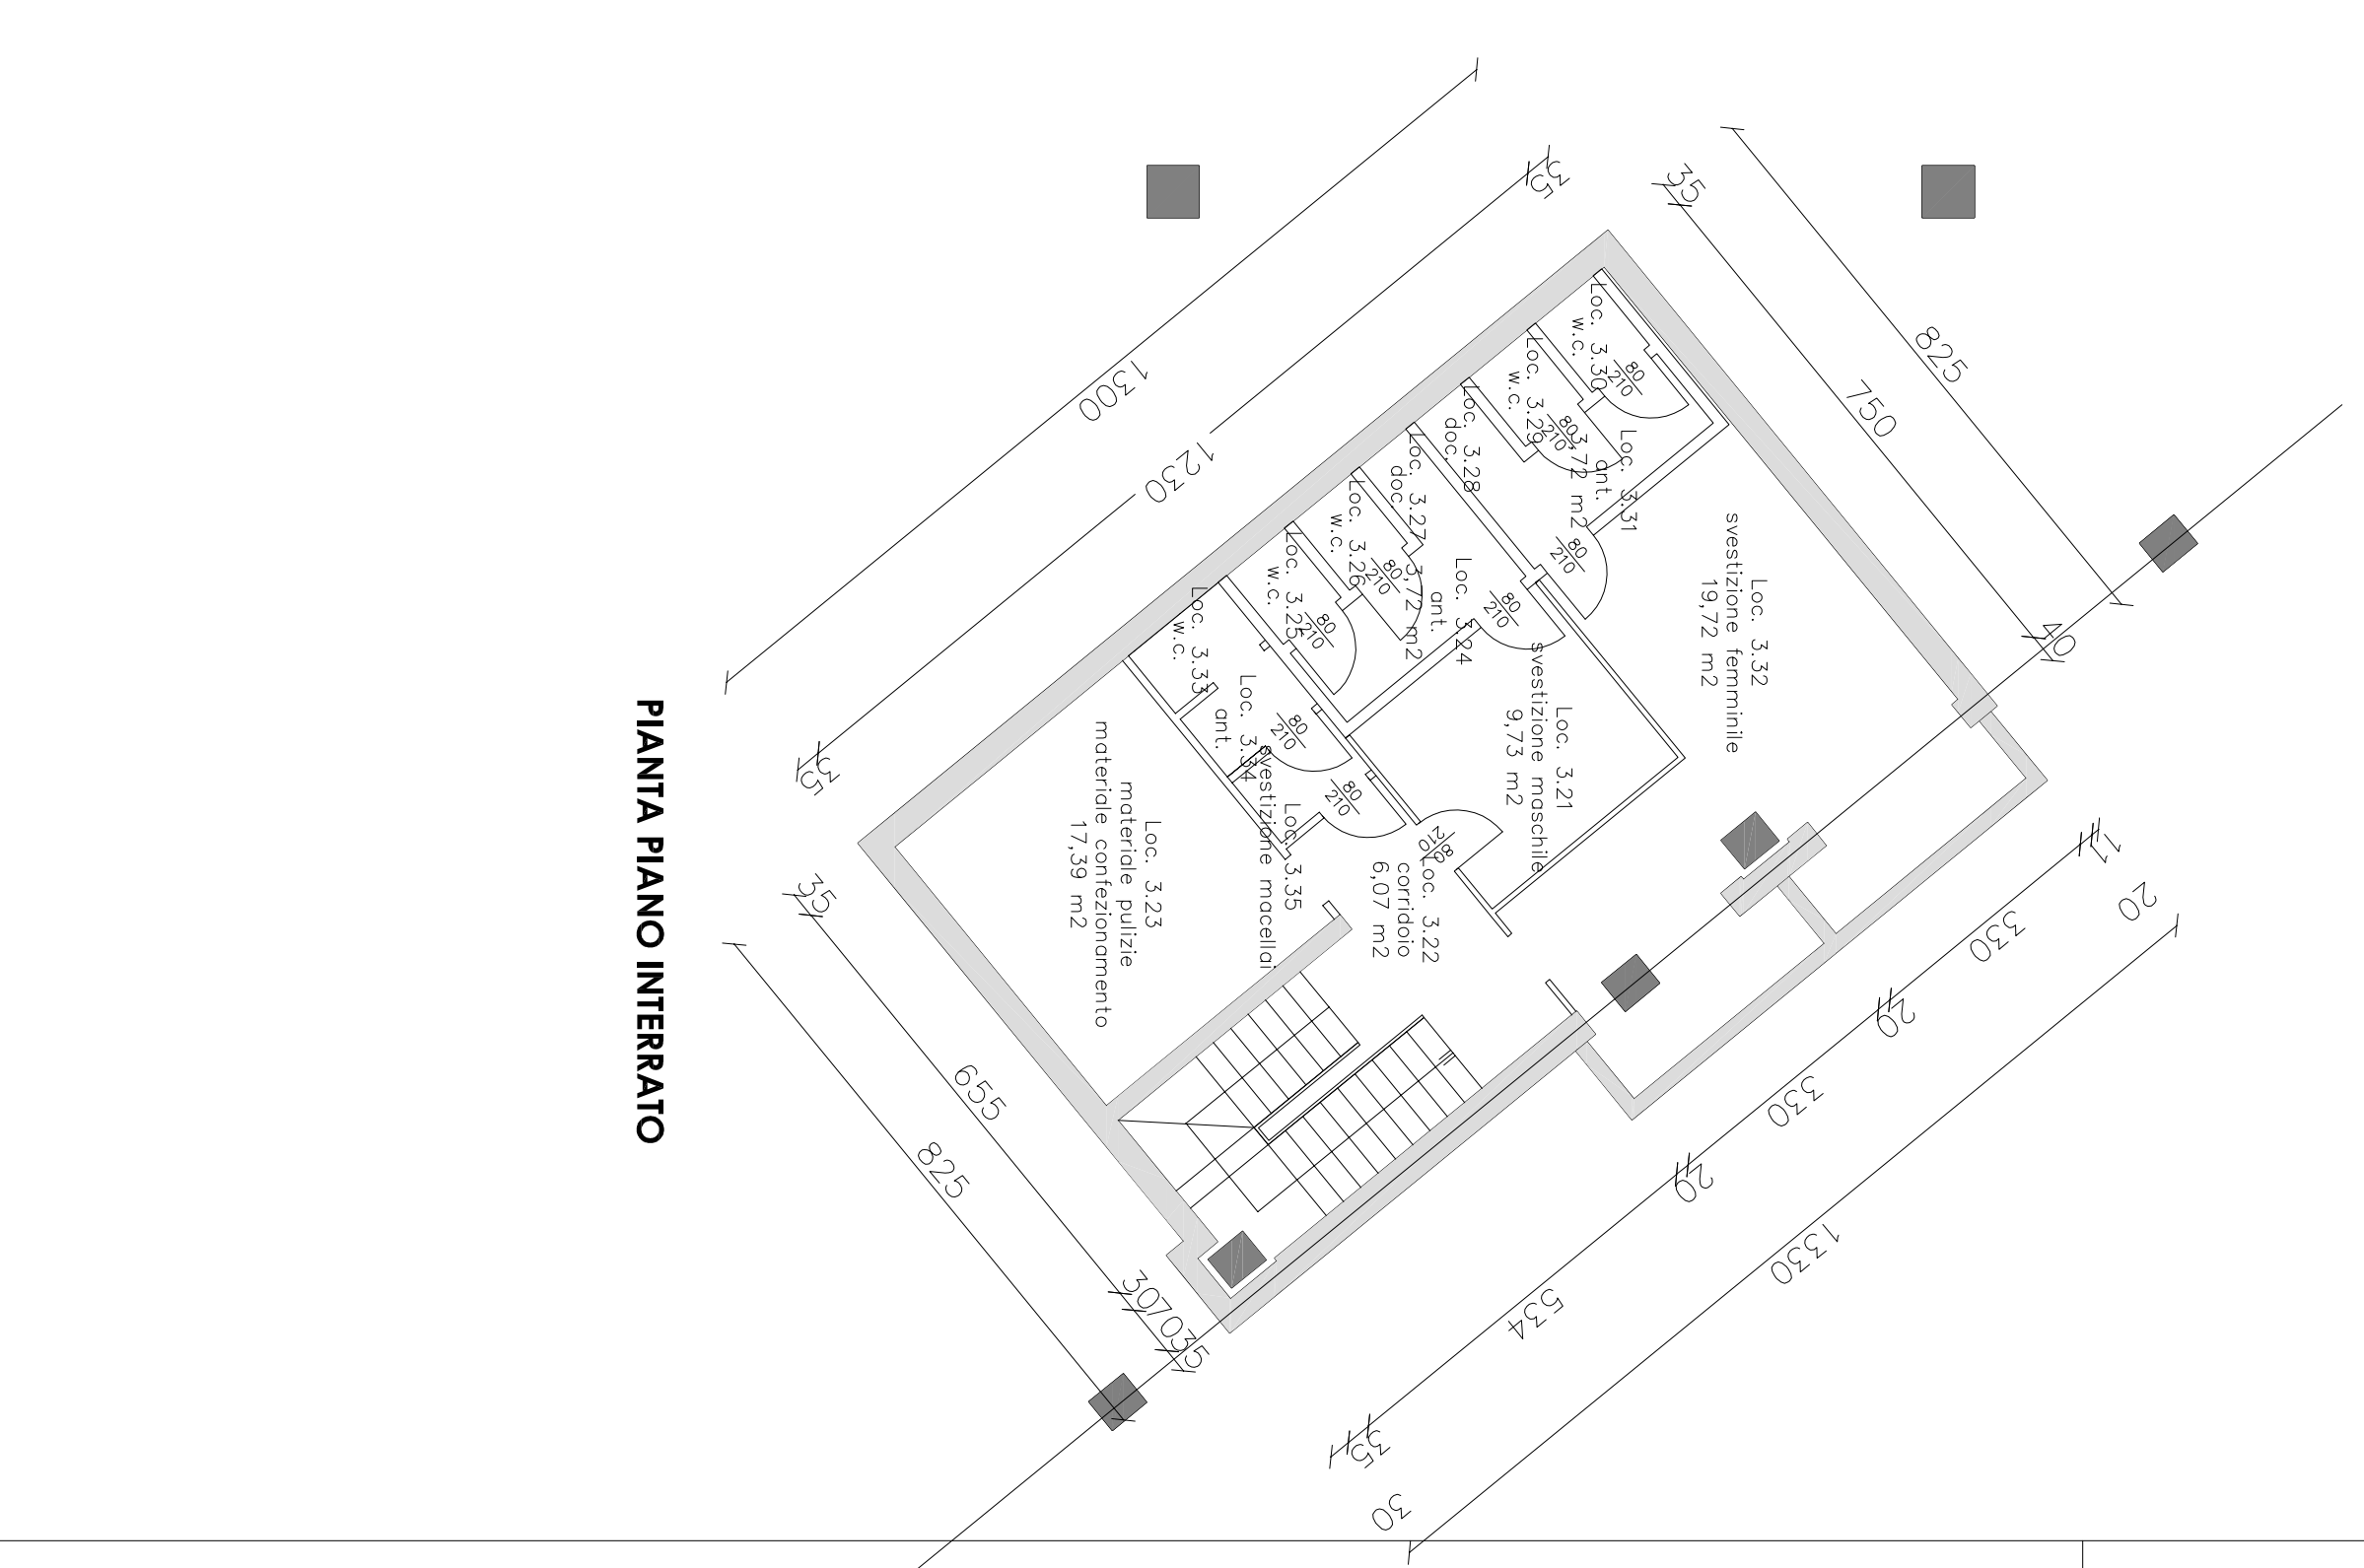

estratto fotografico

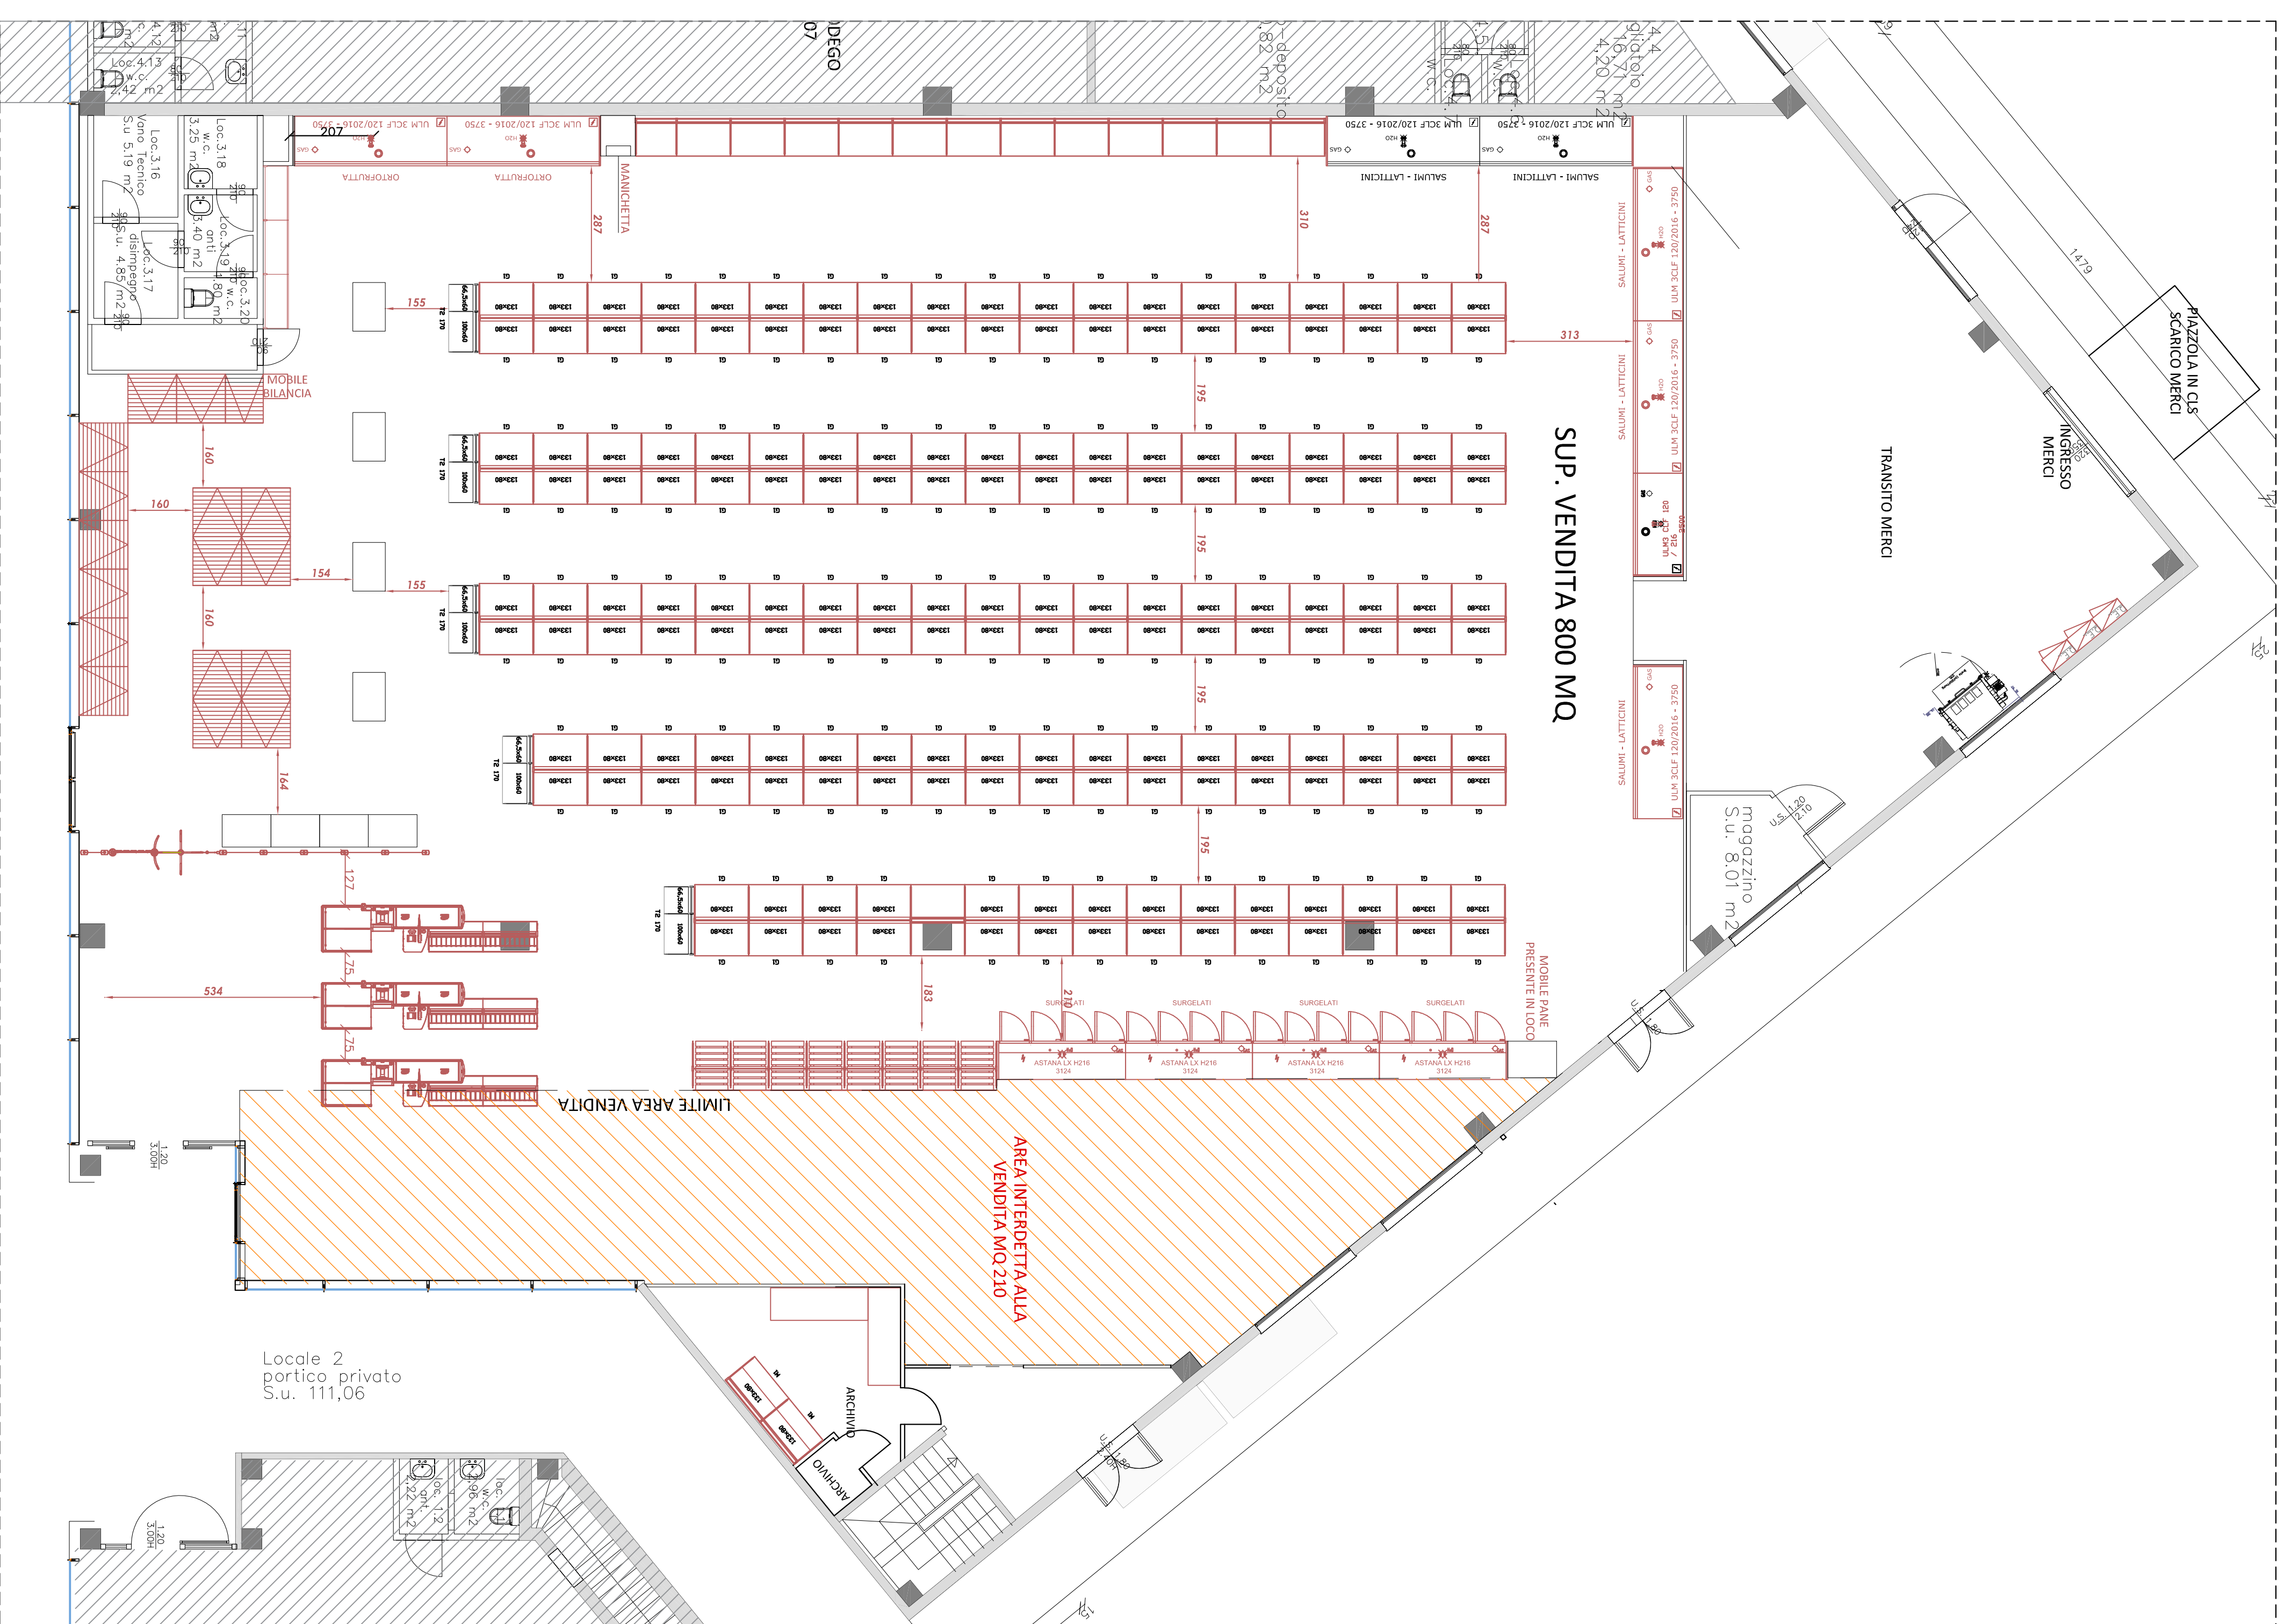

PIANTA PIANO TERRA

PIANTA PIANO INTERRATO