

Legge 205/2017 art.1 comma 518.
Primo Stralcio del Piano Nazionale degli interventi nel settore idrico sezione "invasi".
RICONVERSIONE DEL SISTEMA IRRIGUO DA SCORRIMENTO A PLUVIRRIGAZIONE
DELL'IMPIANTO DENOMINATO VEDELAGO NORD E IMPIANTI CONTIGUI IN DESTRA IDRAULICA DEL FIUME PIAVE
Codice intervento 518/32
CUP H1719000110001 - CIG 8561391858
PROGETTO DEFINITIVO



OGGETTO:
Opera di presa e stazione di sollevamento Ovest dal canale di Ponente - Pianta - Edificio

Allegato
SP9c3
Montebelluna
Settembre 2022
Revisione
00
Visto: EL R.L.P.
Ing. Daniele Mirolo

PROGETTAZIONE

INGEGNERIA MANDARAKA INGEGNERIA SP & ASSOCIATI s.r.l. Via S. Maria in Colle, 2 31044 Montebelluna (TV) C.F. e P.IVA 0435020266	BETA STUDIO BETA STUDIO s.r.l. Via S. Maria in Colle, 2 31044 Montebelluna (TV) C.F. e P.IVA 0435020266	P.E.T.R.A. Società Coop. 31044 Montebelluna (TV) C.F. e P.IVA 0435020266
H.M.R. H.M.R. AMBIENTE s.r.l. Via S. Maria in Colle, 2 31044 Montebelluna (TV) C.F. e P.IVA 0435020266	GREENPLAN ENGINEERING Via S. Maria in Colle, 2 31044 Montebelluna (TV) C.F. e P.IVA 0435020266	ARCADIA Via S. Maria in Colle, 2 31044 Montebelluna (TV) C.F. e P.IVA 0435020266
TECHNOBIBIT s.r.l. Via S. Maria in Colle, 2 31044 Montebelluna (TV) C.F. e P.IVA 0435020266	SNS - SOCIETA' NORD BORGHESI Via S. Maria in Colle, 2 31044 Montebelluna (TV) C.F. e P.IVA 0435020266	ARCIS MAURIZIO CONTE Via S. Maria in Colle, 2 31044 Montebelluna (TV) C.F. e P.IVA 0435020266


Consorzio di Bonifica PIAVE
Via S. Maria in Colle, 2
31044 Montebelluna (TV)
C.F. e P.IVA 0435020266

info@consorzioipiave.it
consorzioipiave.it
www.consorzioipiave.it


Tel. 0423 2917
Fax 0423 601446

Unità periferiche
Treviso
Piazza Unità d'Italia, 4/5

Oderzo
Via Belluno, 2

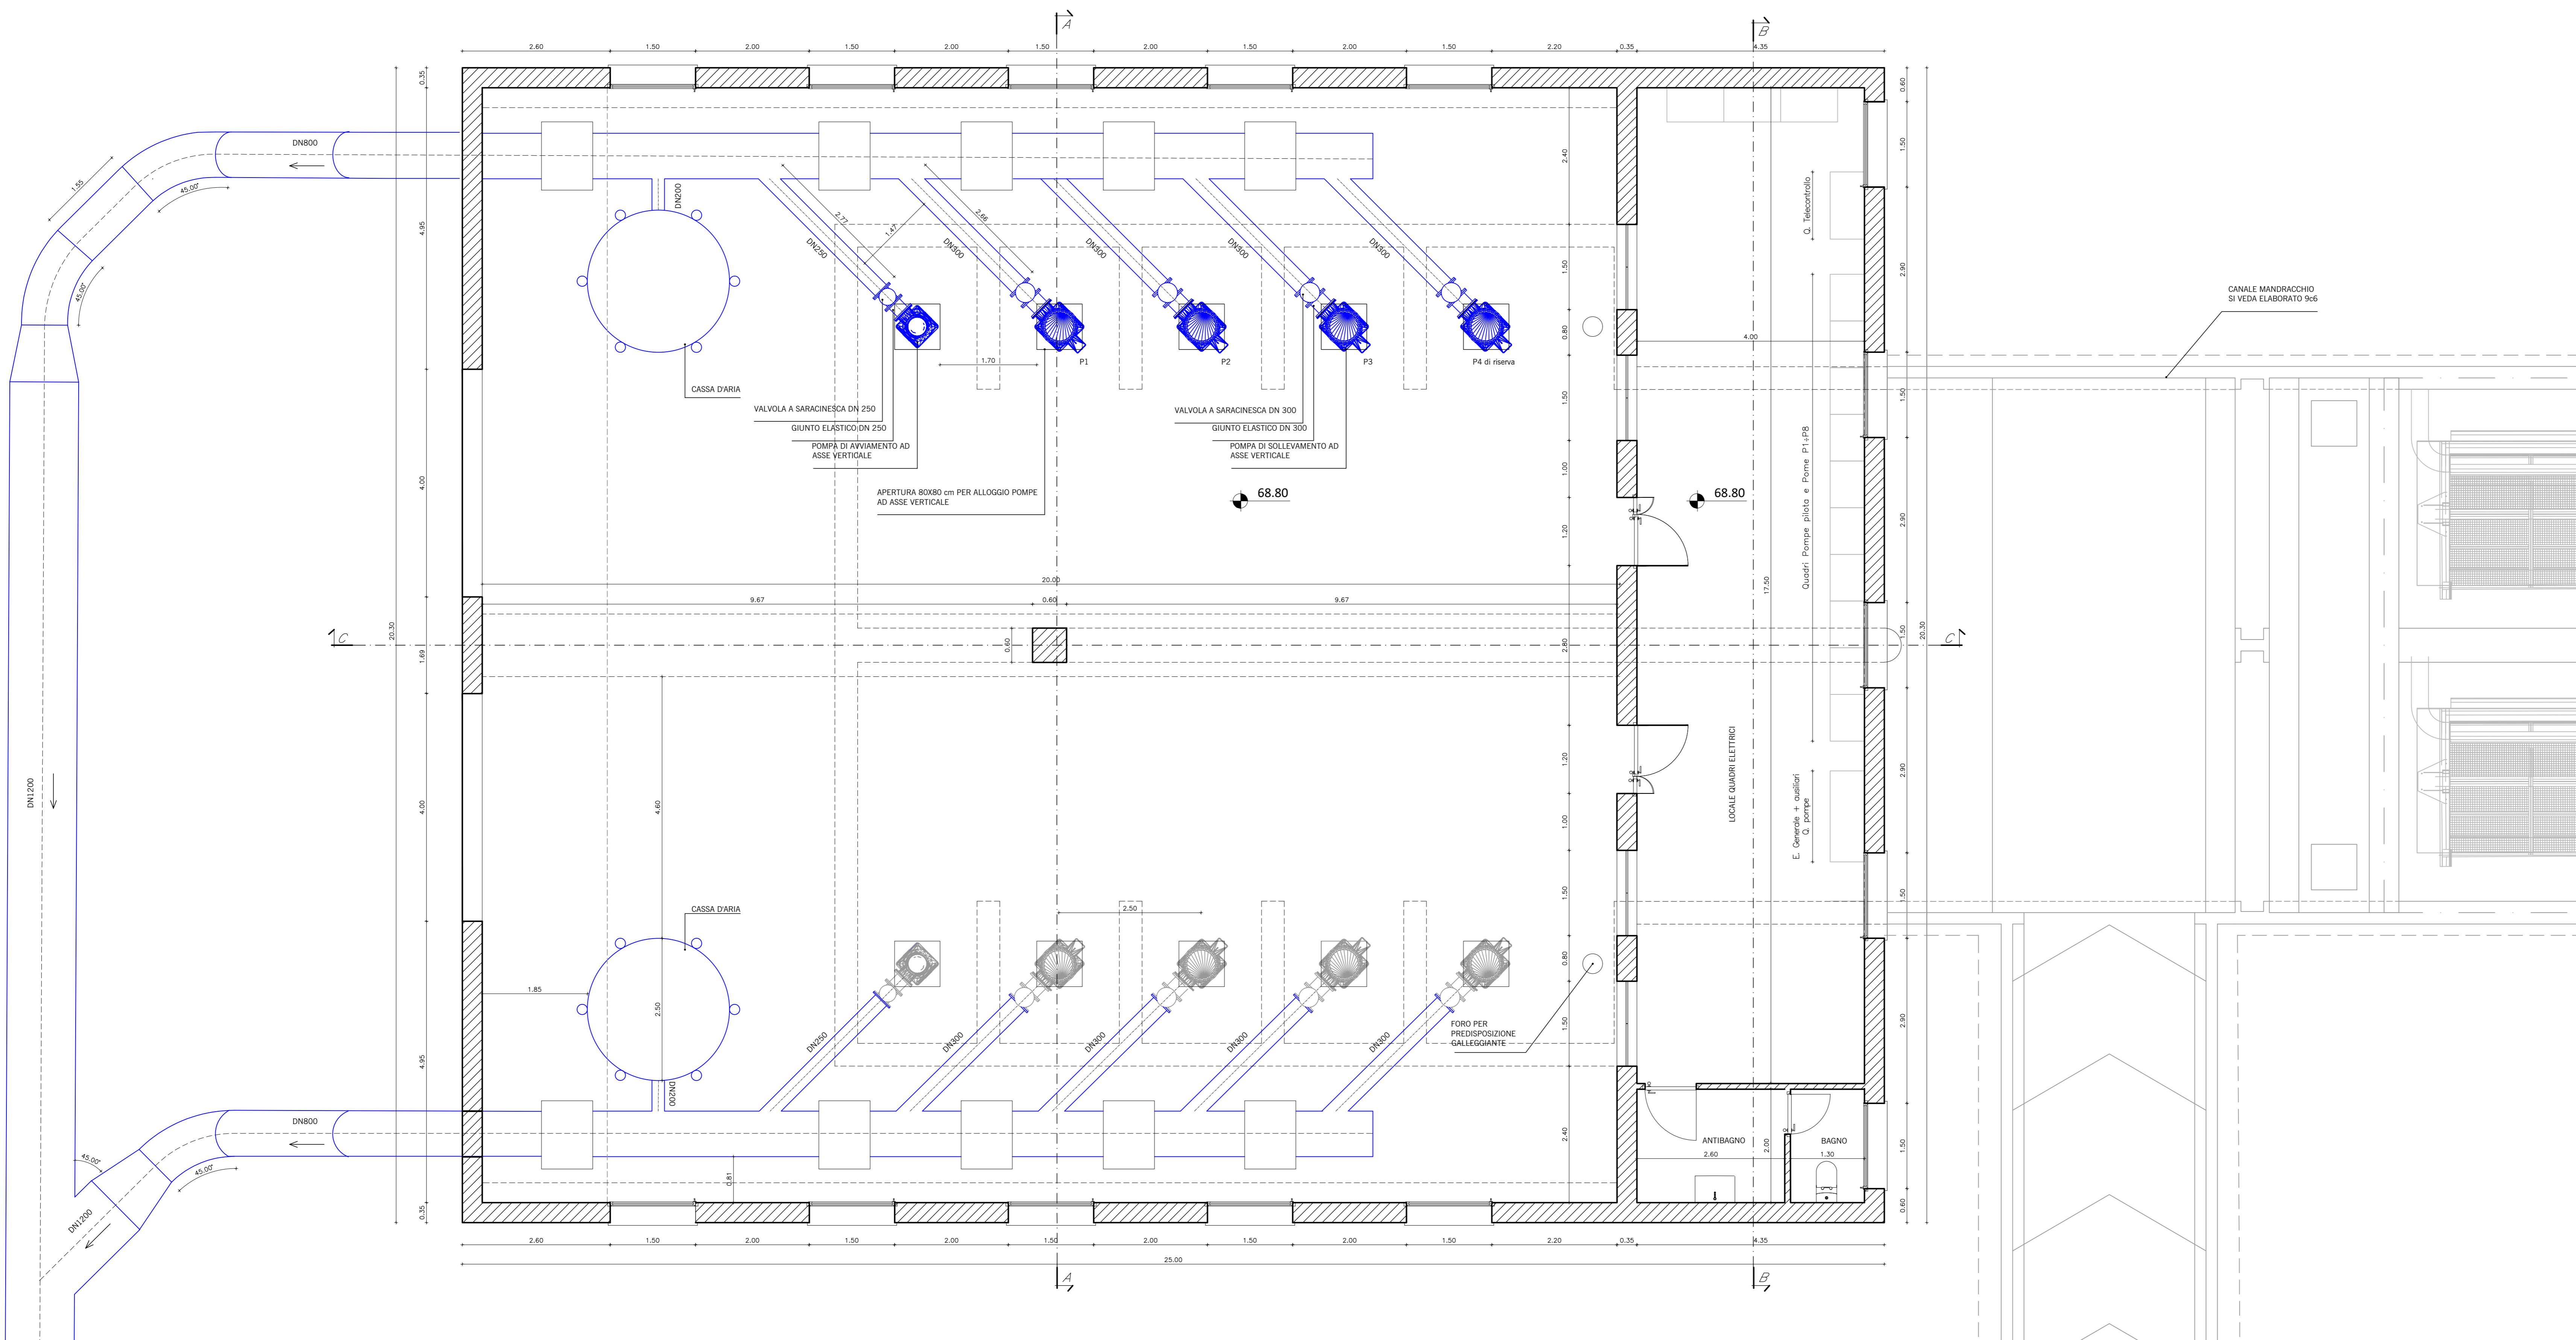

INQUADRAMENTO - SCALA 1:10.000

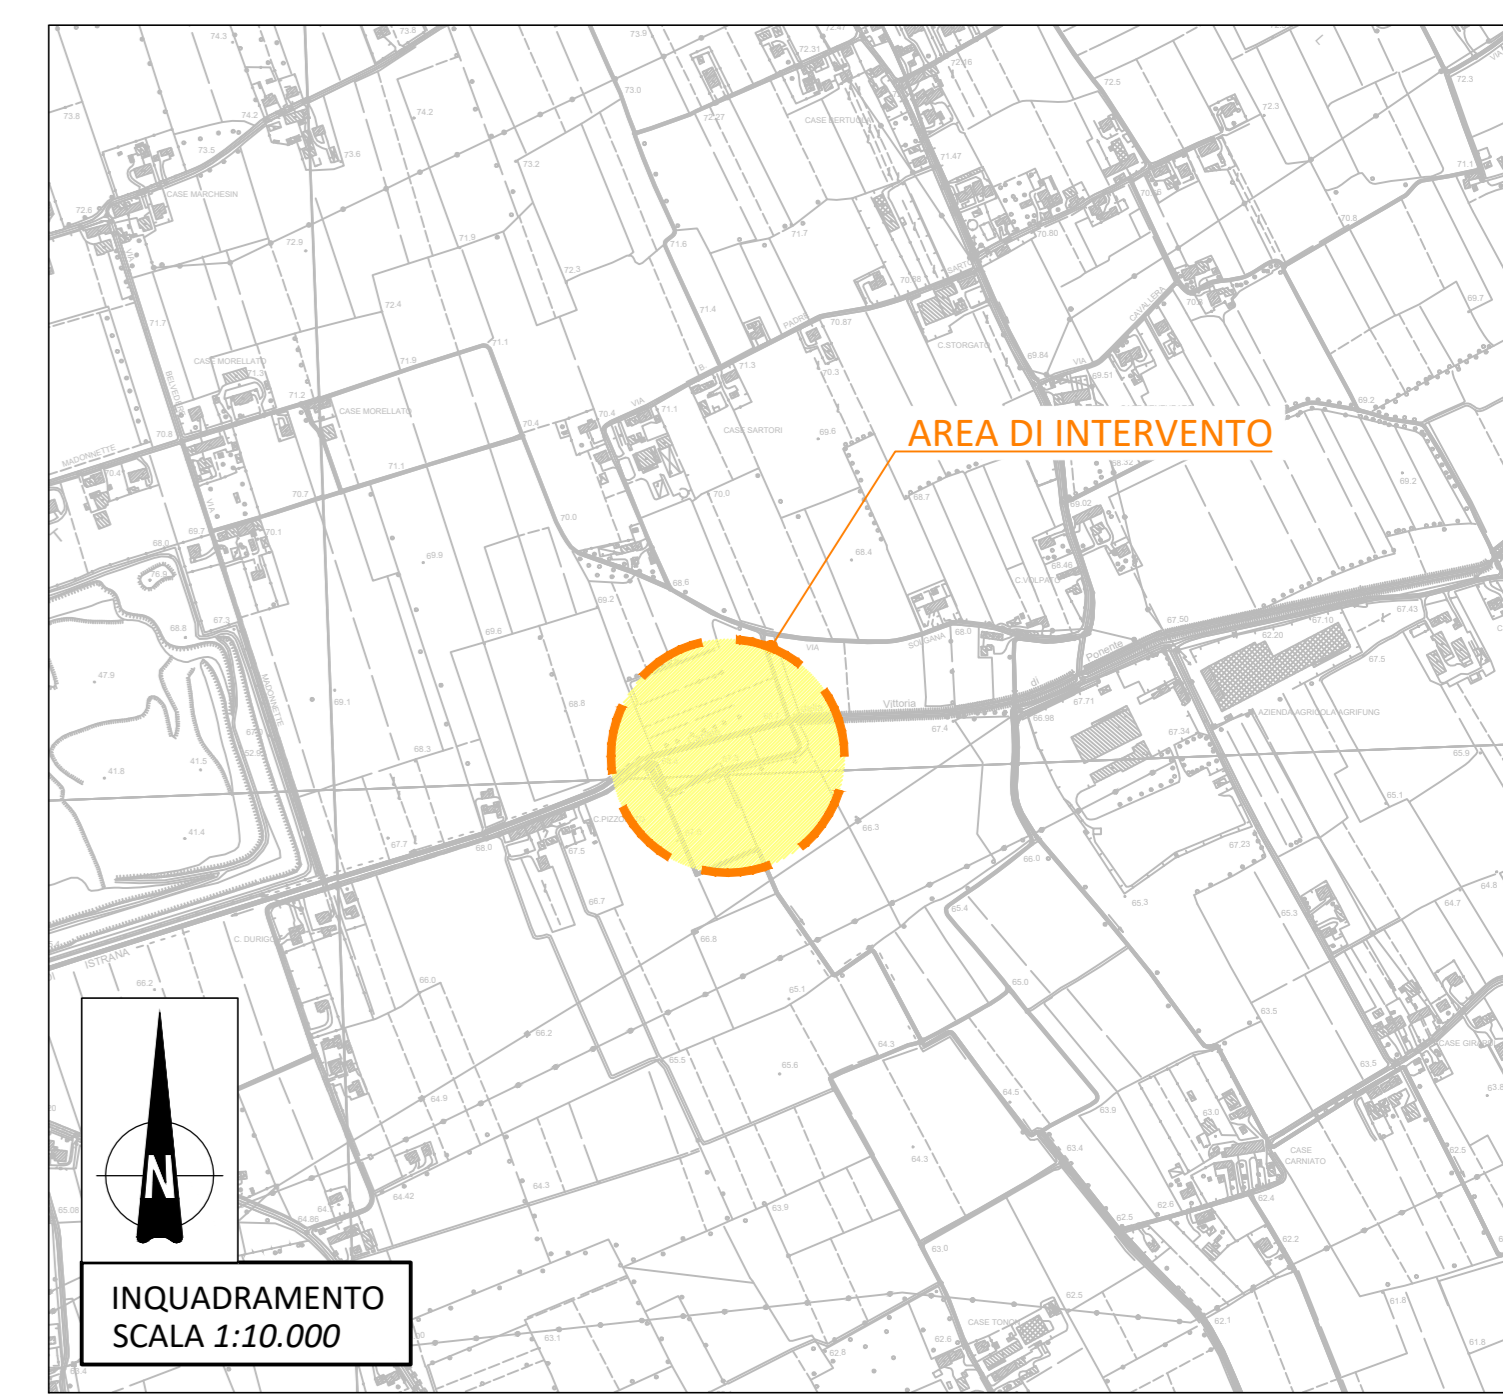


INQUADRAMENTO CAPOSALDO - SCALA 1:1.000



LEGENDA

- Caposaldo
Coord: X=1740301.149, Y=5068079.5832, Z=68.67
- n° 3+1 elettropompe di progetto
P = 160 kW - Q = 217 l/s ciascuna
- n° 1 elettropompa di avvio
P = 15 kW - Q = 105 l/s
- Eventuali elettropompe aggiuntive in futuro

Piante Edificio e Vasca
Scala 1:100

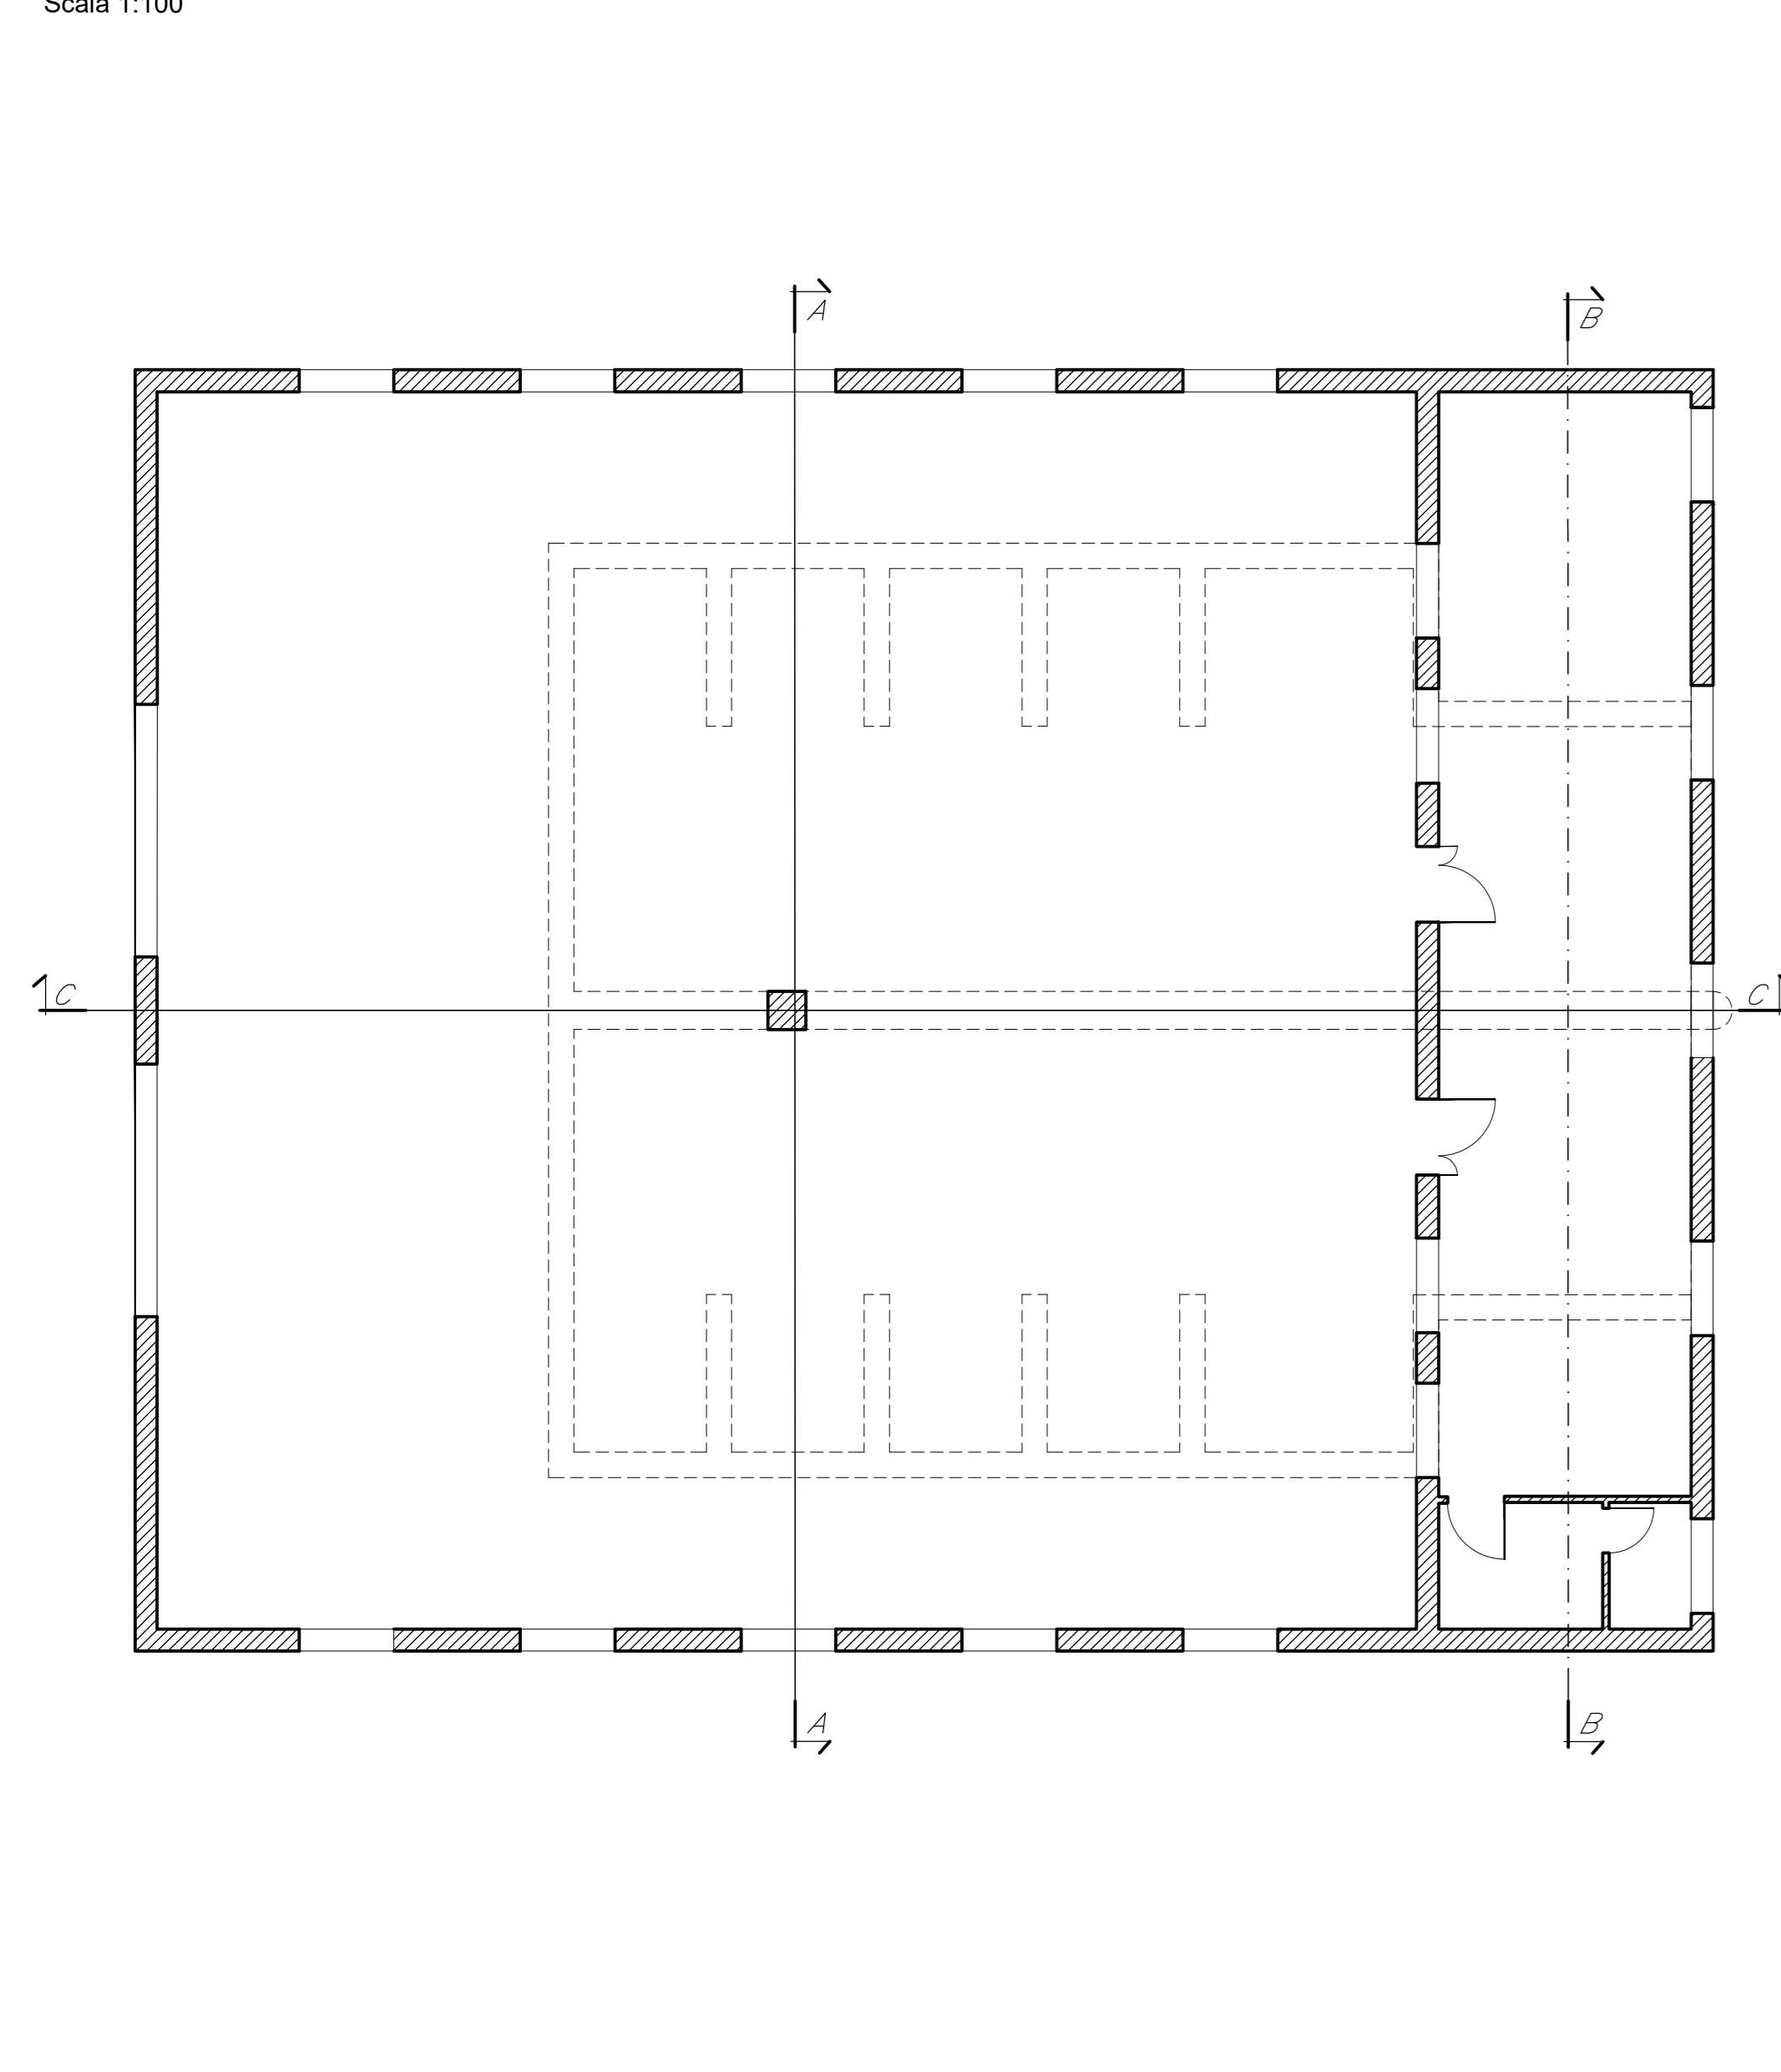

Sezione D-D - Pianta Vasca
Scala 1:50

