




Sezione A-A  
Scala 1:50

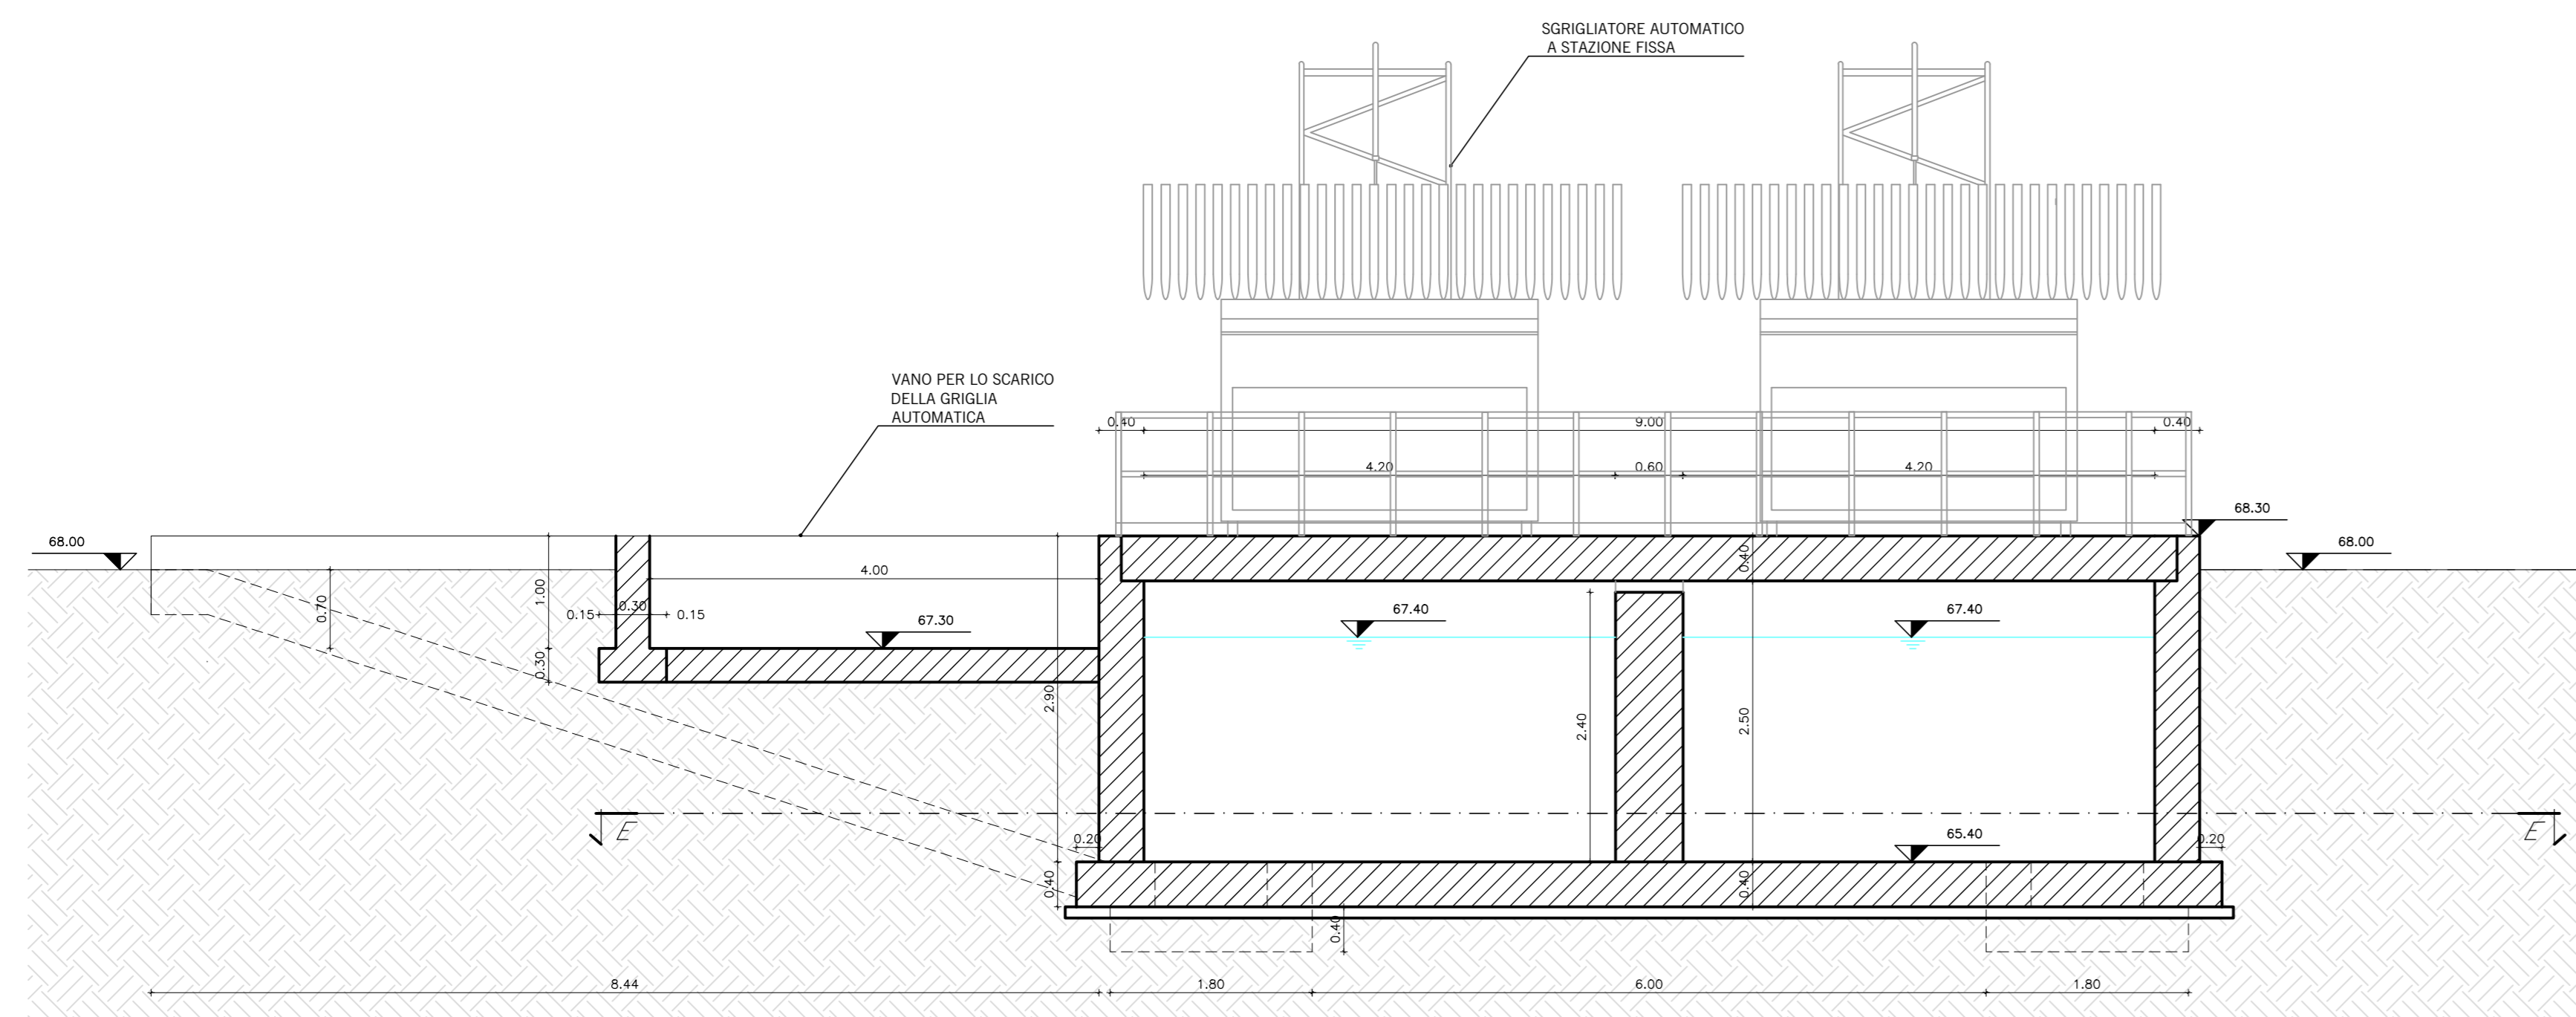


Sezione B-B  
Scala 1:50

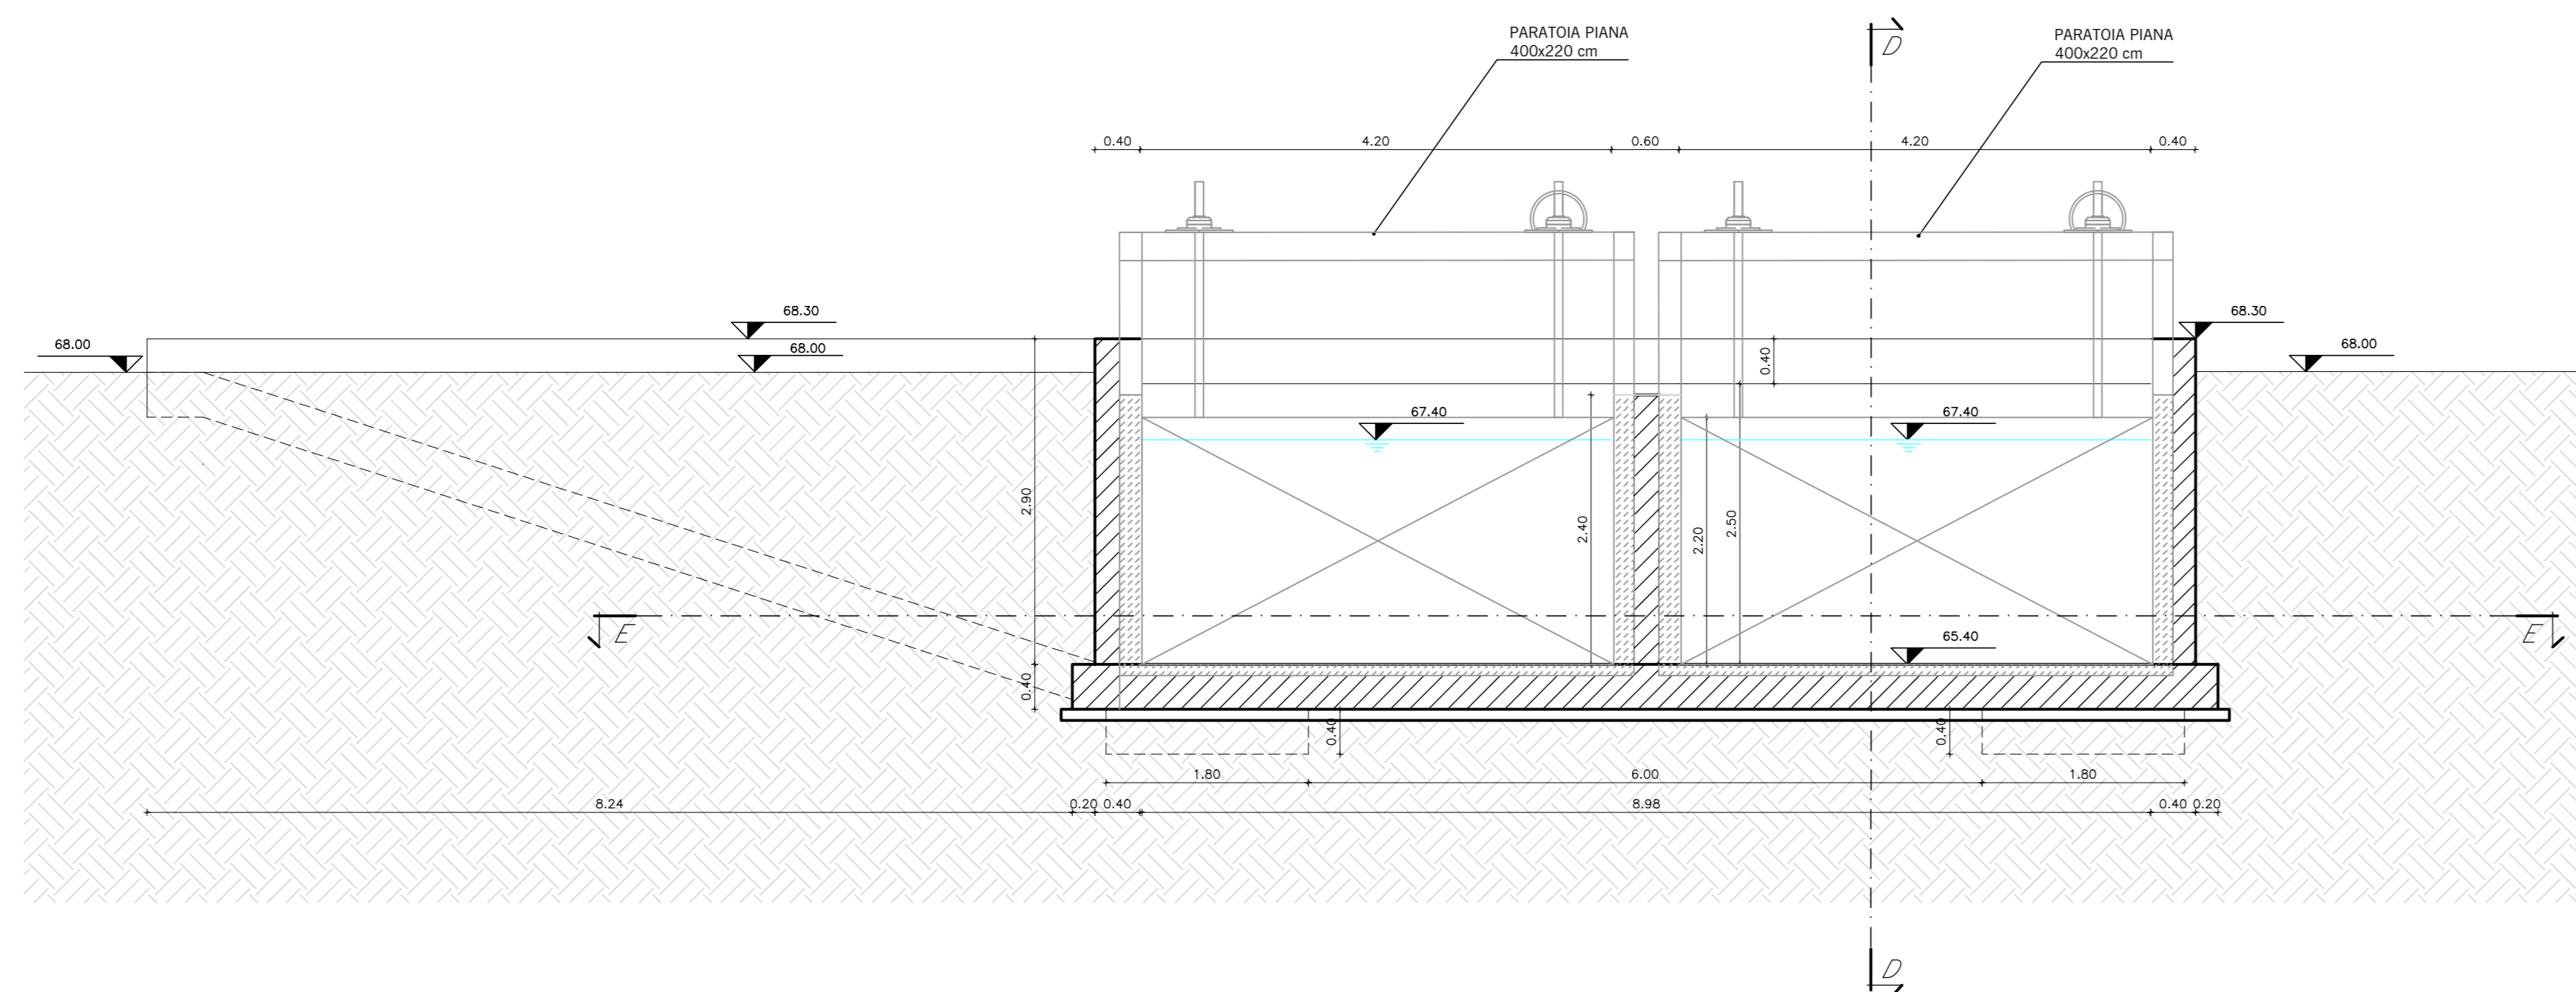

Sezione C-C  
Scala 1:50

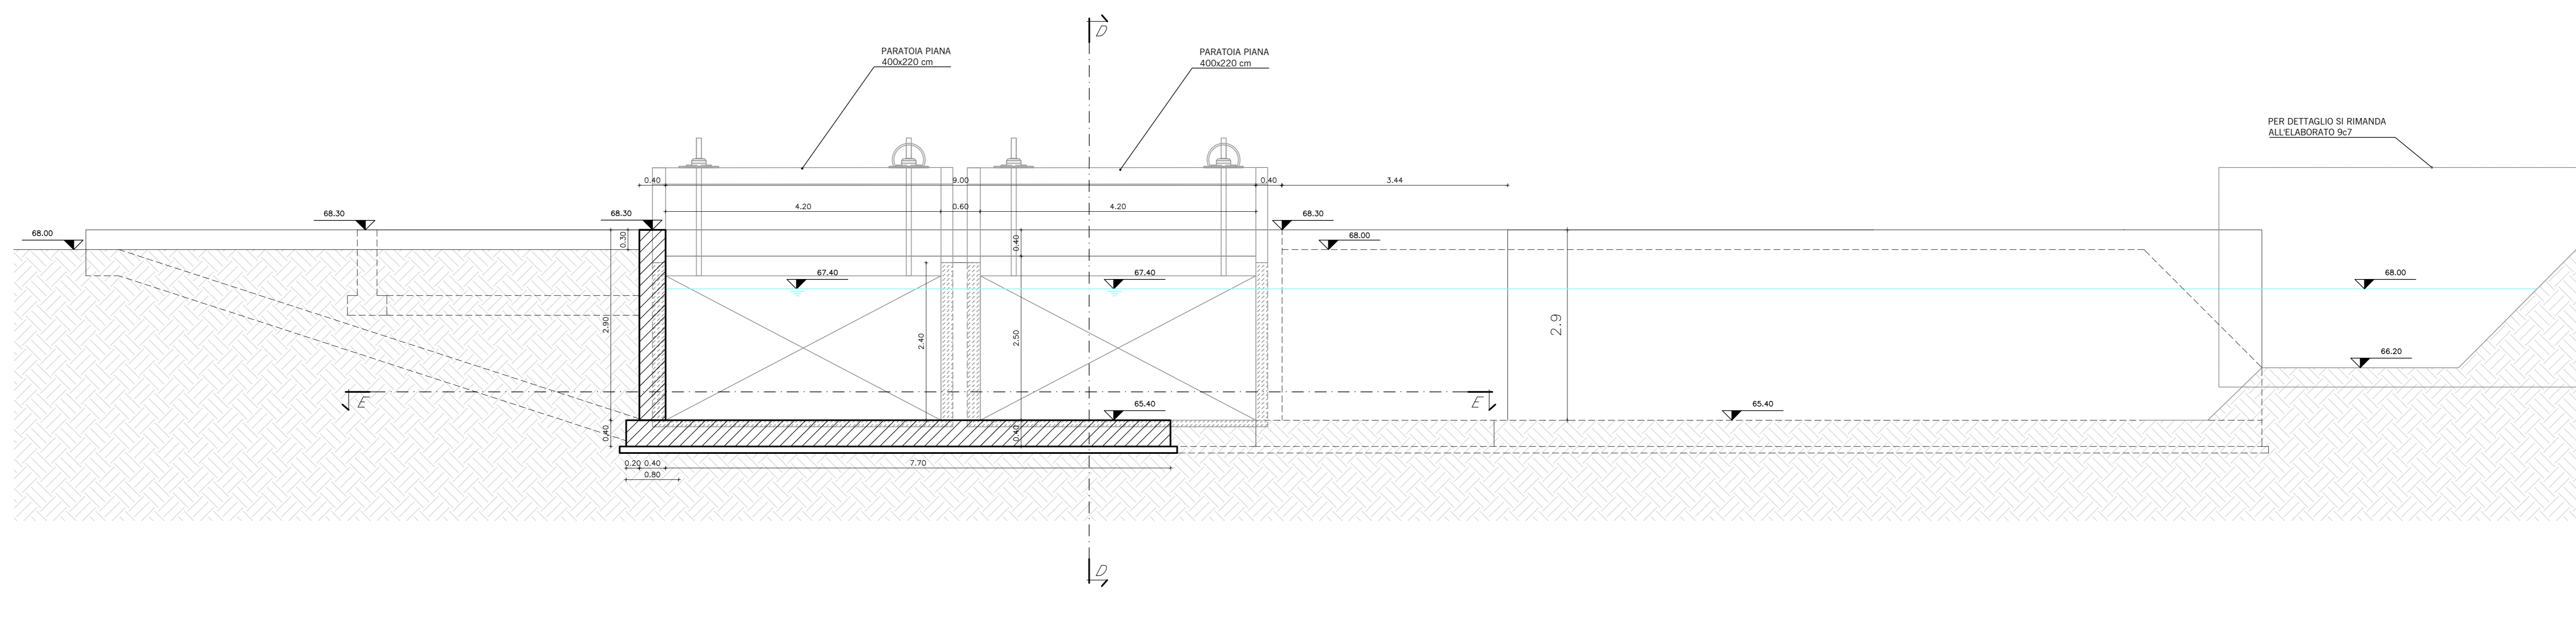

Sezione D-D  
Scala 1:50

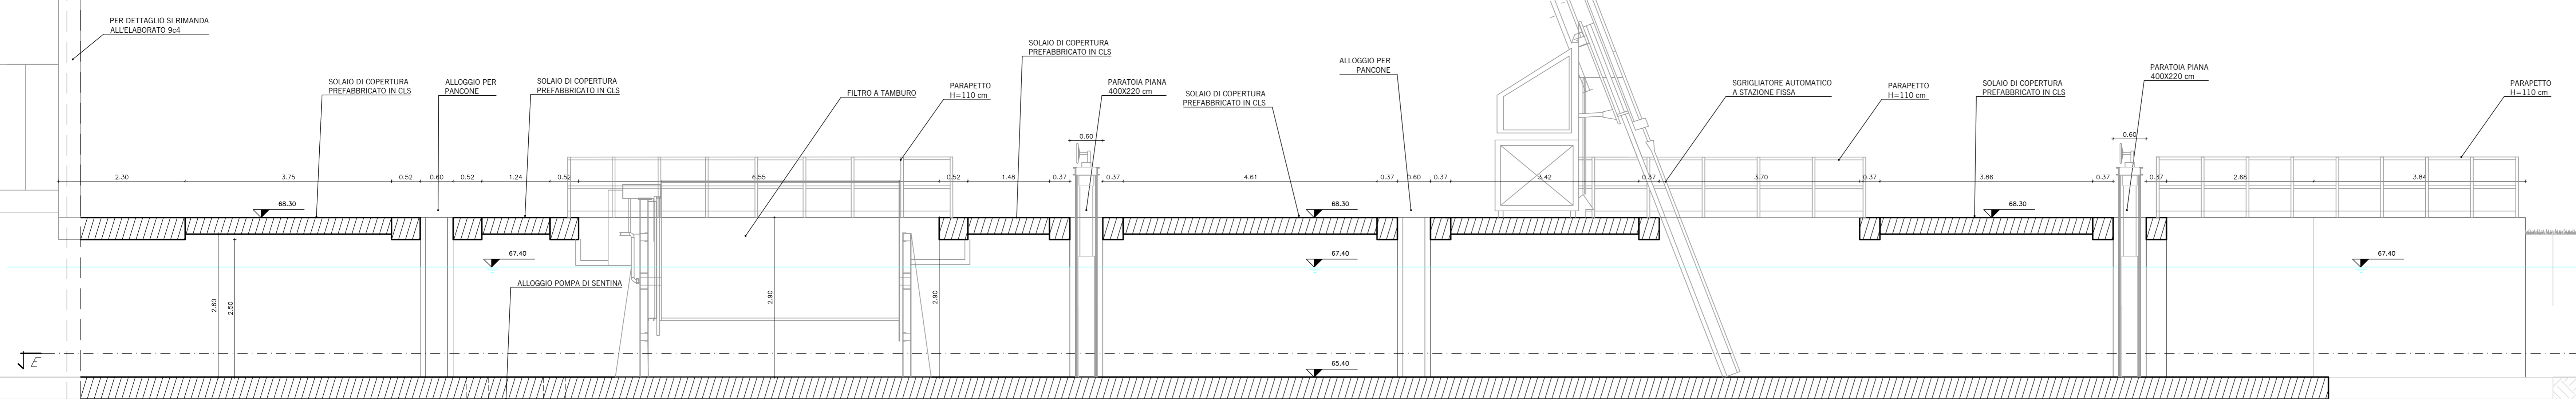

Legge 205/2017 art.1 comma 518.  
Primo Stralcio del Piano Nazionale degli interventi nel settore idrico sezione "invasi".  
**RICONVERSIONE DEL SISTEMA IRRIGUO DA SCORRIMENTO A PLUVIRRIGAZIONE**  
**DELL'IMPIANTO DENOMINATO VEDELAGO NORD E IMPIANTI CONTIGUI IN DESTRA IDRAULICA DEL FIUME PIAVE**  
Codice intervento 518/32  
CUP H17I19000110001 - CIG: 8561391858  
**PROGETTO DEFINITIVO**



OGGETTO:  
**Opera di presa e stazione di sollevamento Ovest dal canale di Ponente - Sezione - Canale Mandracchio**

Allegato  
**SP9c6**  
Montebelluna  
Settembre 2022  
Revisione  
**00**  
Visto: EL R.L.P.  
Ing. Daniele Mirolo

PROGETTAZIONE

<b>INGEGNERIA 2P</b> INGEGNERIA SP & ASSOCIATI s.r.l. Via S. Maria in Colle, 2 31044 Montebelluna (TV) Ing. Carlo Masetto Ing. Giuseppe Perin	<b>MANDATARIA</b> INGEGNERIA SP & ASSOCIATI s.r.l. Via S. Maria in Colle, 2 31044 Montebelluna (TV) Ing. Carlo Masetto Ing. Giuseppe Perin	<b>BETA STUDIO s.r.l.</b> Via S. Maria in Colle, 2 31044 Montebelluna (TV) Ing. Luca Basso Ing. Luca Basso	<b>BETA STUDIO s.r.l.</b> Via S. Maria in Colle, 2 31044 Montebelluna (TV) Ing. Luca Basso Ing. Luca Basso	<b>P.E.T.A. Società Coop.</b> Via S. Maria in Colle, 2 31044 Montebelluna (TV) Ing. Andrea Basso
<b>H.M.R.</b> Via S. Maria in Colle, 2 31044 Montebelluna (TV) Ing. Massimo Coccato	<b>H.M.R.</b> Via S. Maria in Colle, 2 31044 Montebelluna (TV) Ing. Massimo Coccato	<b>GREENPLAN ENGINEERING</b> Via S. Maria in Colle, 2 31044 Montebelluna (TV) Ing. Massimo Coccato	<b>ARCADIA</b> Via S. Maria in Colle, 2 31044 Montebelluna (TV) Ing. Massimo Coccato	<b>ARCADIA</b> Via S. Maria in Colle, 2 31044 Montebelluna (TV) Ing. Massimo Coccato
<b>TECHNOBIMAT s.r.l.</b> Via S. Maria in Colle, 2 31044 Montebelluna (TV) Ing. Massimo Coccato	<b>TECHNOBIMAT s.r.l.</b> Via S. Maria in Colle, 2 31044 Montebelluna (TV) Ing. Massimo Coccato	<b>SNS - SOCIETA' NORD BONIFICHE</b> Via S. Maria in Colle, 2 31044 Montebelluna (TV) Ing. Massimo Coccato	<b>SNS - SOCIETA' NORD BONIFICHE</b> Via S. Maria in Colle, 2 31044 Montebelluna (TV) Ing. Massimo Coccato	<b>SCOTT GIOIA, NICCOLO' ANGELI</b> Via S. Maria in Colle, 2 31044 Montebelluna (TV) Ing. Massimo Coccato

Consorzio di Bonifica PIAVE  
Via S. Maria in Colle, 2  
31044 Montebelluna (TV)  
C.F. n. P.IVA 04355020266

info@consorzioipiave.it  
consorzioipiave.it

Tel. 0423 2917  
Fax 0423 601446

Unità periferiche  
Treviso  
Piazza Libertà d'Italia, 4/5

Oderzo  
Via Belluno, 2

INQUADRAMENTO - SCALA 1:10.000

